



PLAN DE SITUAȚIE SC. 1:500

PLAN DE AMPLASAMENT SI DELIMITARE A BUNULUI IMOBIL
(intravilan)
SCARA 1:500
SISTEM PROIECTIE: "STEREOGRAFIC 1970"

Judetul DOLJ
Teritoriul adm. CRAIOVA
Cod SIRUTA.....
Adresa imobil
Str. Tarlaua 22, nr. Parcela 24
Nr. cadastral al bunului imobil.....

Numele si prenumele proprietarilor:
MARGINEANU ILIE
Adresa: Cart. Craiova Noua, bl. 164D,
sc. 1, apt. 14 - Craiova, Dolj.

FILIMON DANIEL
Adresa: Sat. Chitila (com. Chitila),
Judetul Ilfov
Strada Ana Ipatescu, nr. 13.

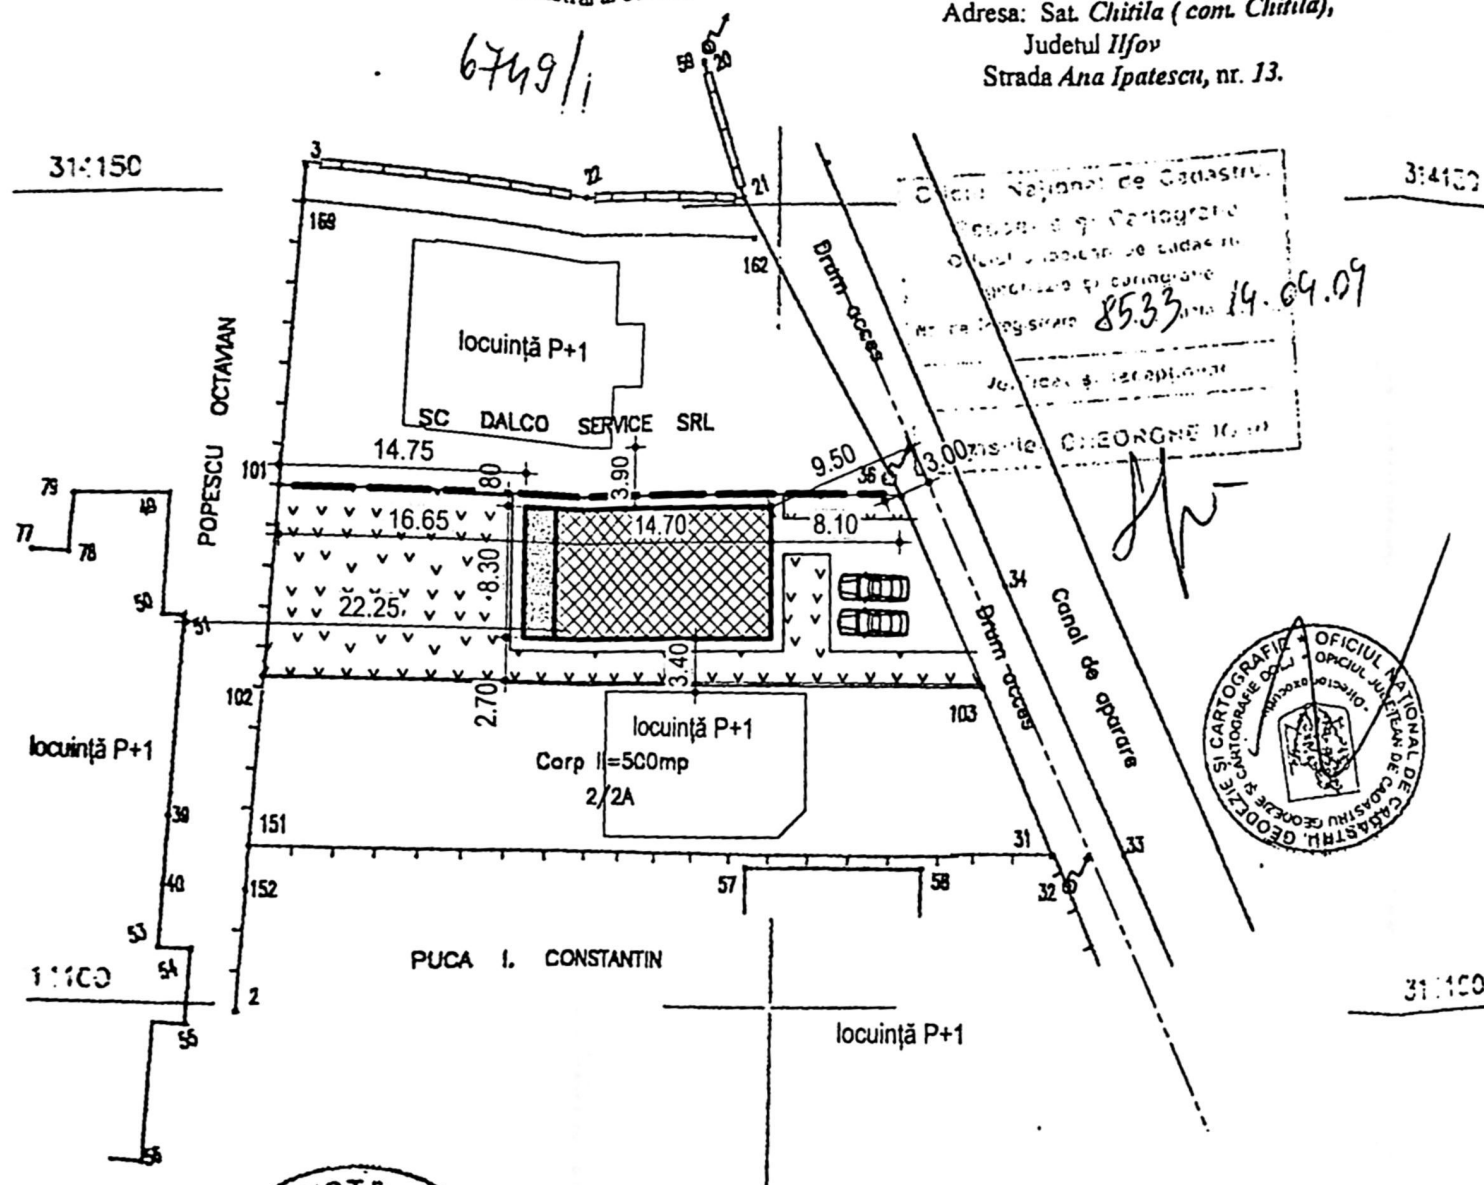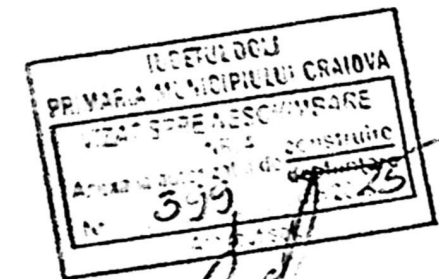

LEGENDA:

Steren = 500 mp

Locuință P+1 existentă
Sc = 122 mp;
Sd = 183 mp;

P.O.T. existent: 25%
C.U.T. existent: 0,37

Terasă neacoperită;

Trotuare și alei betonate (dalate)

Spatii verzi S = 200 mp

Împrejmuire parțială propusă L=38,40 ml

Prin proiectul propus
nu se modifica indicii
urbanistici de POT si CUT



CORP I	
NUMAR	DISTANTA
101	39.400
104	12.976
103	45.195
102	11.840
101	
S = 500.285mp	

Proiect nr.
78/2025
aza:
D.T.A.C.
A1