

NOTA:

Se vor convoca reprezentantii
Companiei de Apa Oltenia SA la
predarea amplasamentului. Pe str.
Elena Teodorini exista retea de
alimentare cu apa si retea de
canalizare. Se vor respecta distantele
de securitate la amplasarea conductei
gaze naturale fata de conducta
distributie apa potabila si fata de
conducta canal existente. Se vor proteja
bransamentele de apa potabila si
racordurile canal intersectate de treseul
conductei gaze naturale proiectate.

LEGENDA

- GR — Retea gaze naturale redusa presiune din,
OL 06, existenta
- Gr — Retea gaze naturale redusa presiune din,
PE100-SDR11, Dn 90 mm, Lt=55,00 m,
proiectata.
- g — Racord SC. 2 gaze naturale redusa presiune,
PE100-SDR11, Dn 63 mm, proiectat,
L = 4,00 m
- g — Racord SC. 1 gaze naturale redusa presiune,
PE100-SDR11, Dn 63 mm, proiectat,
L = 4,00 m
- o — Limita proprietate solicitant
- PRM Post reglare-masurare, proiectat
- ⌋ Rasuflatoari carosabil
- ▨ Imobil pentru care se executa
lucrarea de gaze
- Ⓐ punct cuplare
- Ⓑ cap terminal
- A-B Lt=55,00m


Retea gaze naturale
redusa presiune din
OL06
EXISTENTA

NOTA:

In zona de intersectie cu linia
electrica subterana, conducta se
va proteja cu pat de caramida

NOTA-Se vor efectua probe de presiune cu aer in conformitate
cu NTPEE-2018 pentru regimul de medie presiune, astfel:
1-proba de rezistenta la presiune de 9 bar timp de 1 ora
2-proba de etanseitate la presiune de 6 bar timp de 24 ore.

Categoria de importanta a lucrărilor este „C”
construcții de importanta normala

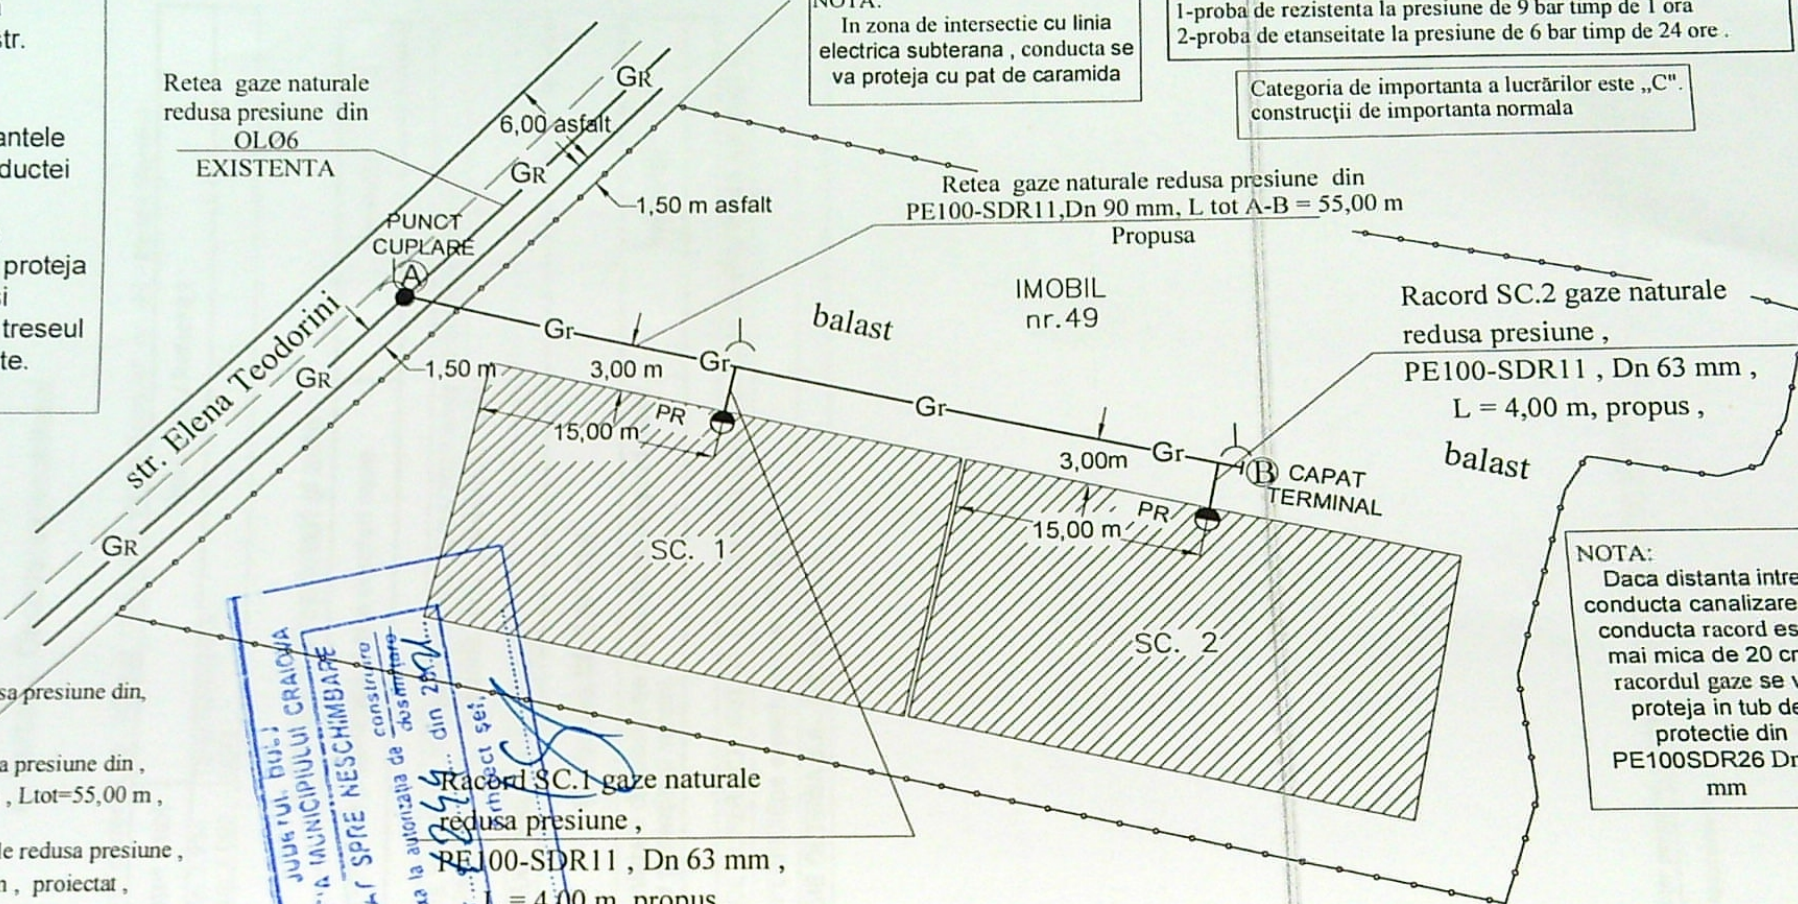

NOTA:

Daca distanta intre
conducta canalizare si
conducta racord este
mai mica de 20 cm,
racordul gaze se va
proteja in tub de
protectie din
PE100SDR26 Dn 90
mm

PROIECTANT (operator economic)

DIVERSINST S.R.L. CRAIOVA

dir. ing. STEFAN IONUT (semnatura autorizata si stampila)

Inst. aut. proiectant: ing. STEFAN IONUT

inst. aut. ANRE, PGD nr.212160314/2016

EXECUTANT (operator economic)

director. ing. (semnatura autorizata si stampila)

Inst. aut. executant:

inst. aut. ANRE, grd. EGD nr.

DIVERSINST SRL CRAIOVA-J16/3102/92
Aut. PDSB nr.16064/09.12.2021

KAF KAF CONSTRUCT SRL
CRAIOVA, str. ELENA TEODORINI,
nr. 49, SC.1 SI SC. 2, jud. DOLJ

G1

SPECIFICATIE	NUME	SEMNETURA	SCARA
SEF PROIECT	ing. Stefan Ionut		1:1000
PROIECTANT	ing. Stefan Ionut		DATA
DESENAT	ing. Dobre Marian		2021

EXTINDERE RETEA SI RACORDURI GAZE NATURALE
PRESIUNE REDUSA CU POST DE REGLARE-MASURARE PR/PJ

PLAN DE SITUATIE

Faza:
PAC