



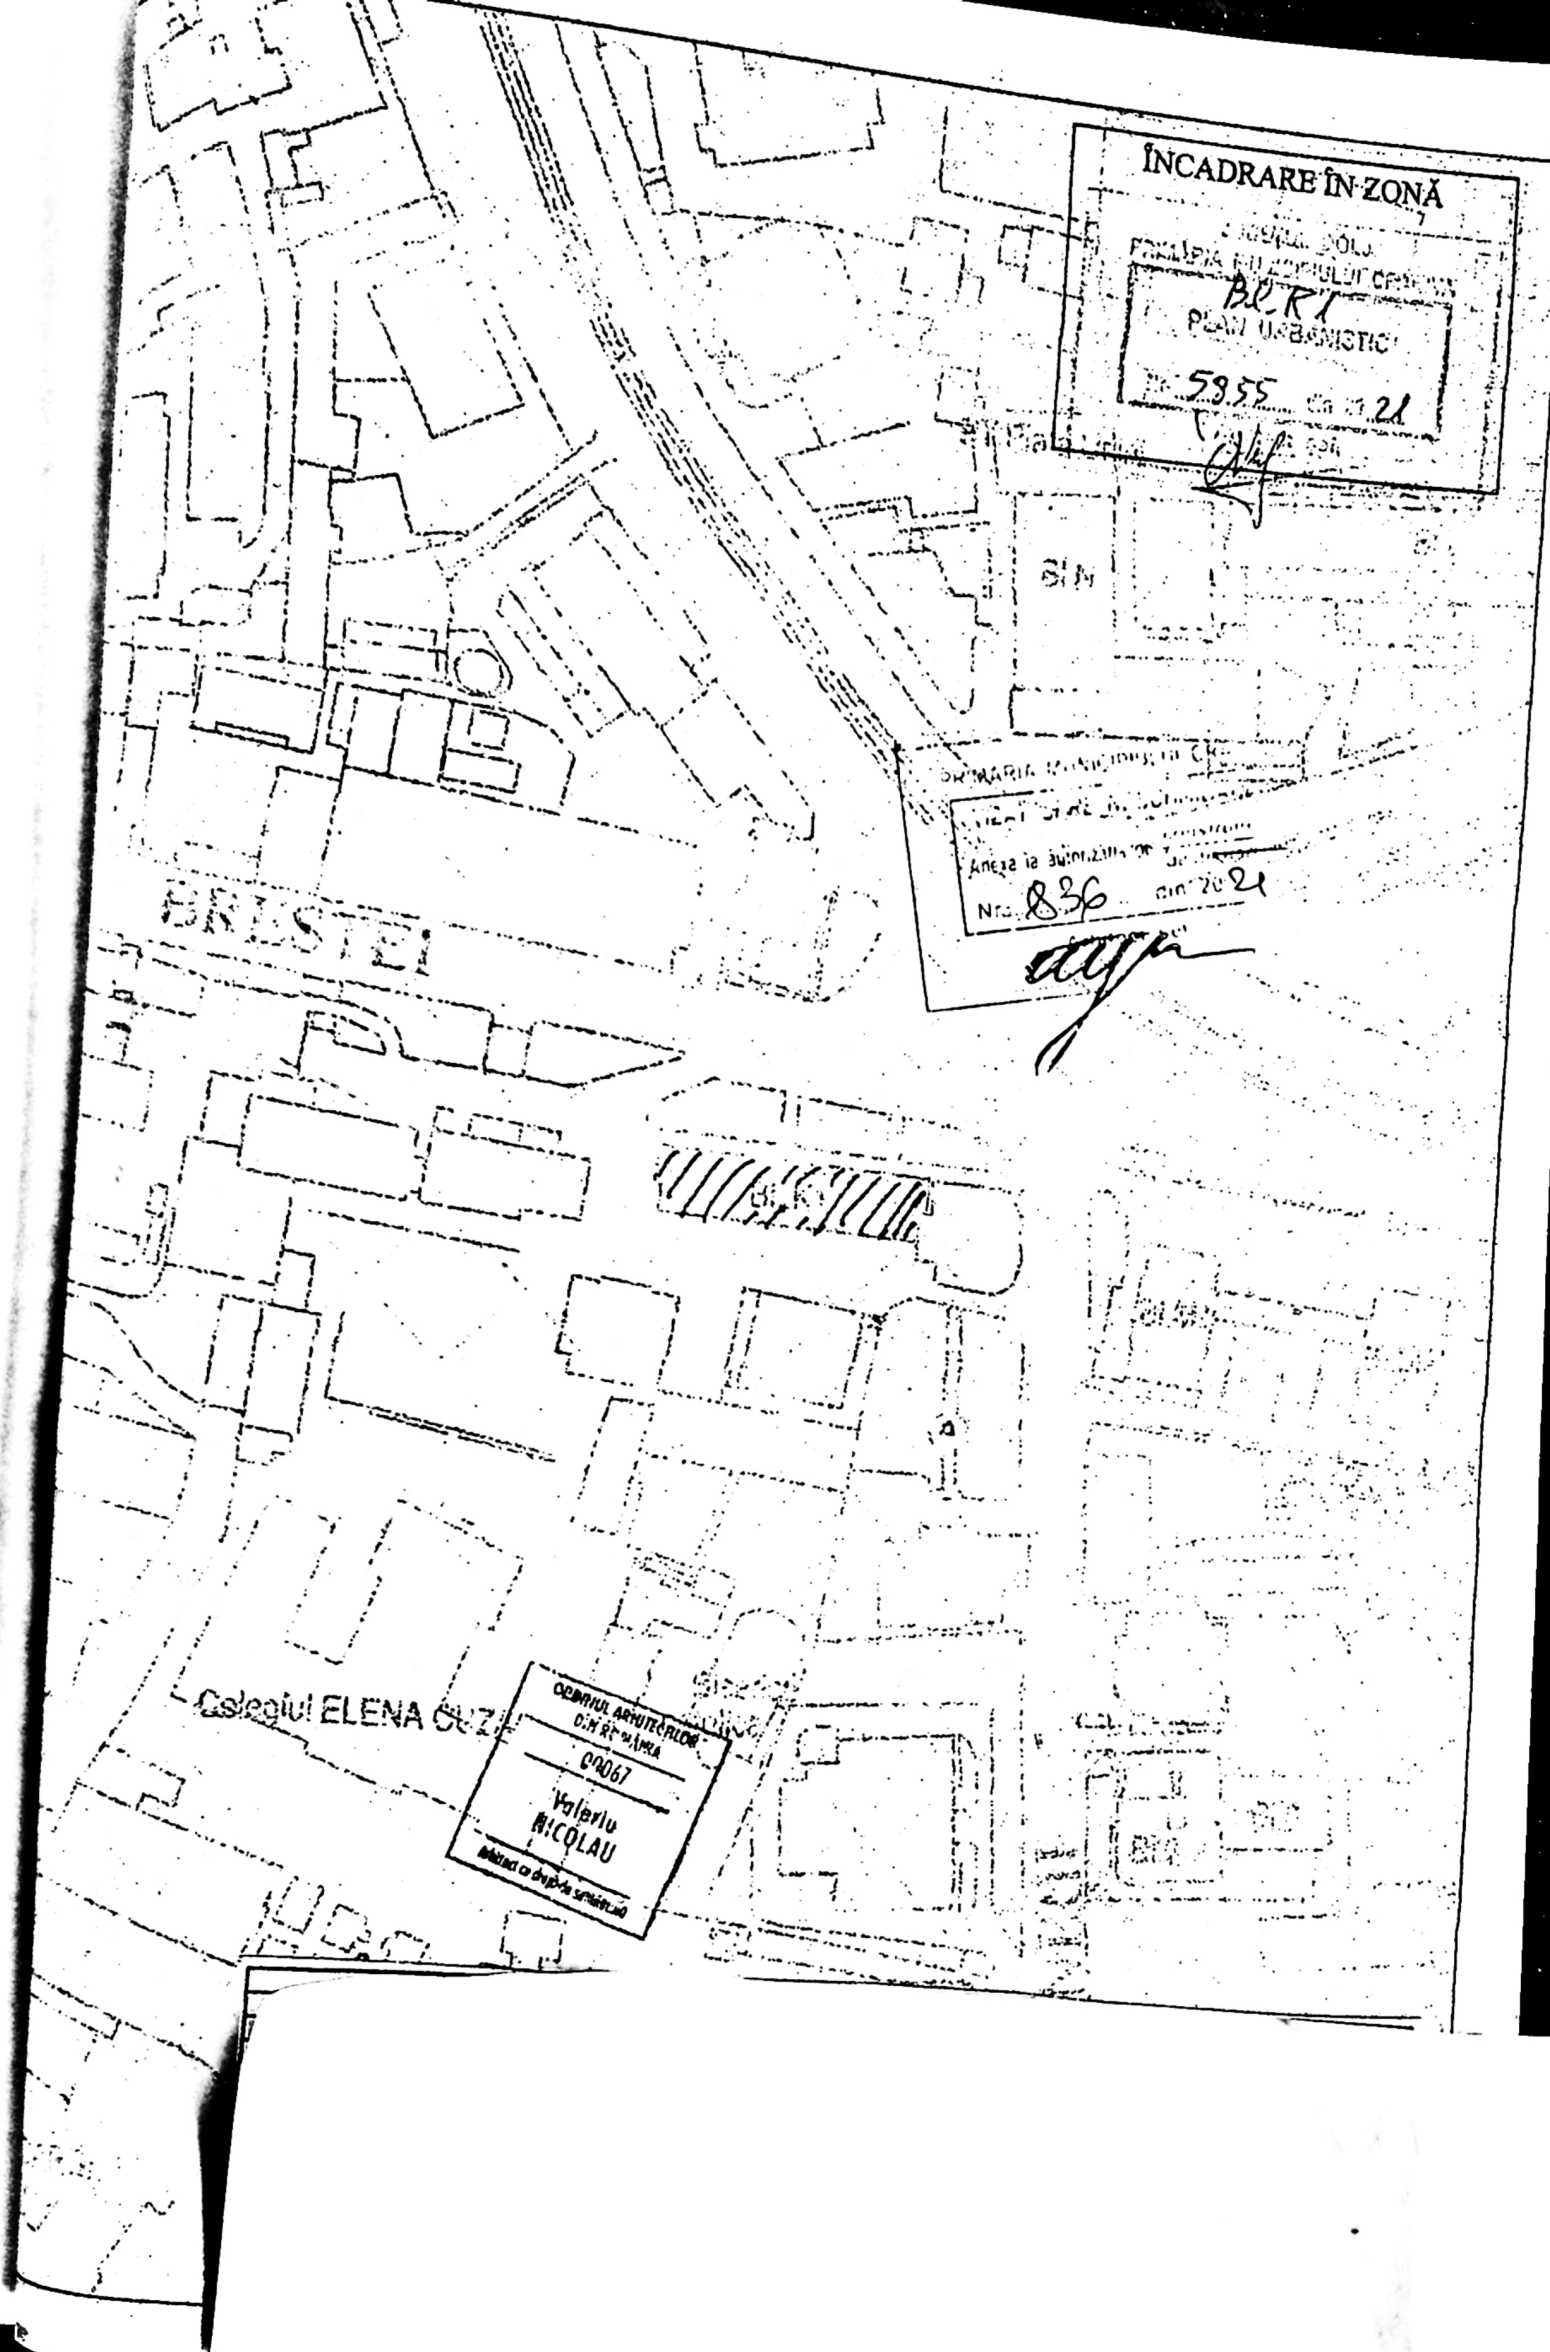


INCADRARE ÎN ZONĂ
PLANUL DE ÎNCADRARE ÎN ZONĂ
PLAN URBANISTIC
5955 din 2021
[Signature]

ANEXA la SCURTUL DE PROIECT
Nr. 836 din 2021
[Signature]

CEANTUL ARHITECTURILOR
DIN REPUBLICA ROMÂNIA
C/0067
Valeriu
NICOLAU
Arhitect de profesie

Căminul ELENA CUZ

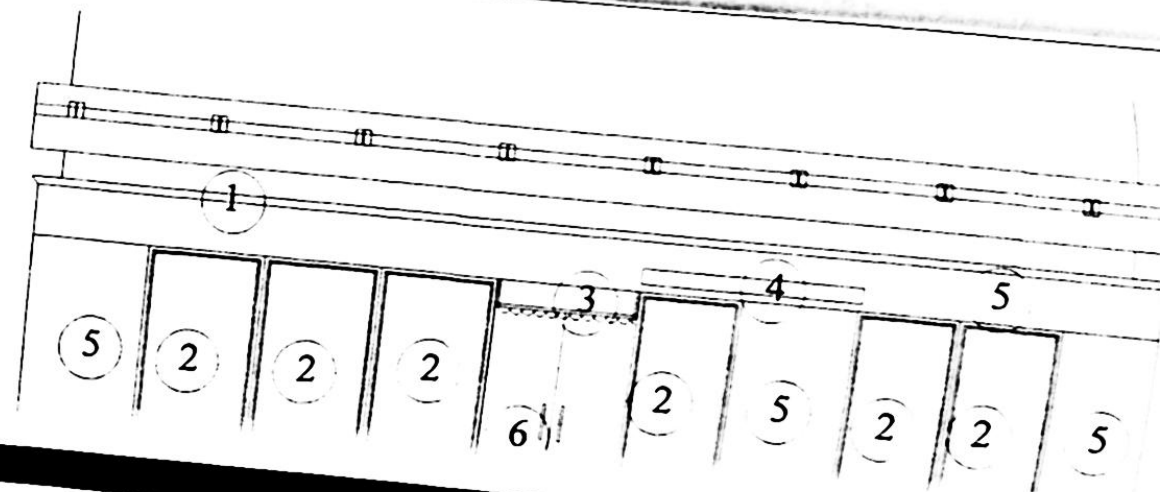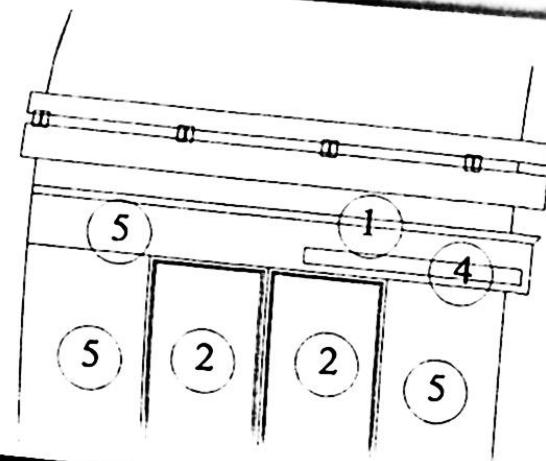


DESFASURARE CALEA UNIRII

- 1 cornisa decorativa din poliuretan
- 2 suprafata vitrata
- 3 copertina
- 4 firma BIANCONERO 0.2X2.80 cm
- 5 panou de polistiren finisat gri
- 6 usa acces din sticla securizata



DESFASURARE STR. BRESTEI

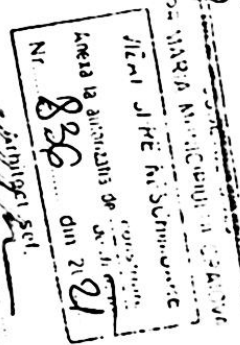

CERINTA

REFERAT / EXPERTIZA NR. / DATA

SC. SYNCRO INVESTMENT SRL prin
SC. HIM SILVER SRL prin

Pr. nr.
410B/21
Faza
DTAC