


MILAM products. Spain
40925
DUAL POWERED
www.milam.es

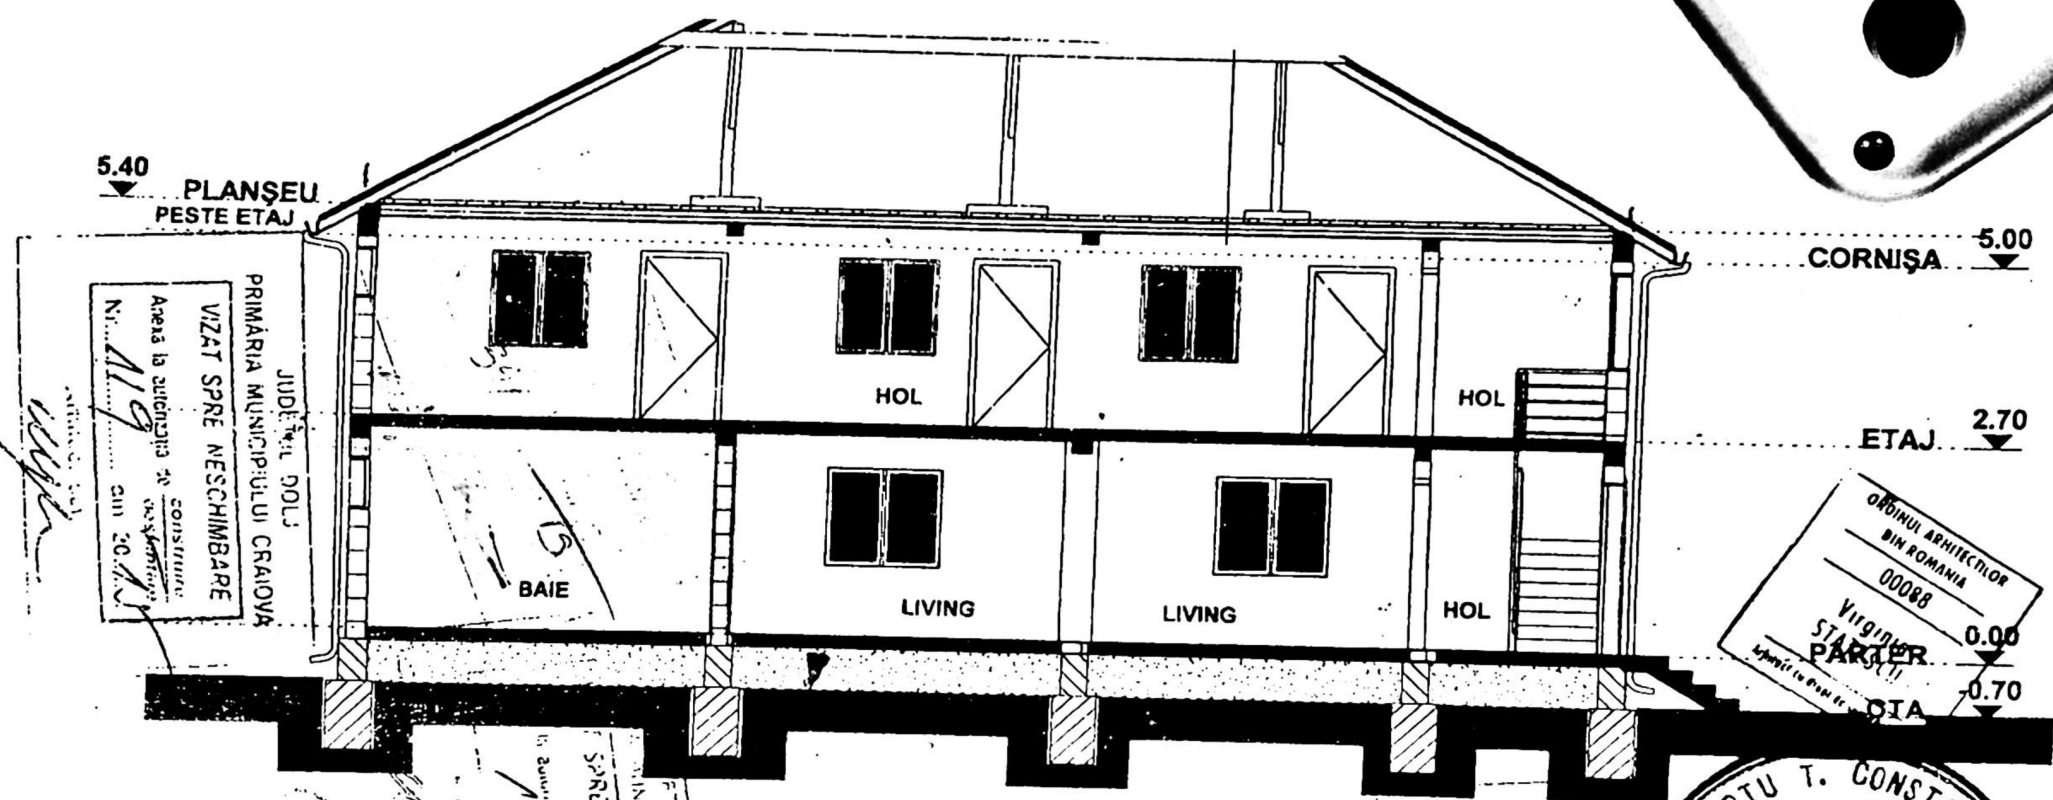


JUDEȚUL DOLU
PRIMĂRIA MUNICIPIULUI CRAIOVA
VIZAT SPRE NESCHIMBARE
Arenă la construcția de
Nr. 119
din 2014

ORDINUL ARHITECTILOR
IN ROMANIA
00088
Virginel
PĂRTE
0.00
0.70
GIA



SECȚIUNE 1-1 SITUAȚIE EXISTENTĂ SC. 1:100



SCURTU T. CONSTA TIM
ROMANIA
MLPAT-DCLP
NR. 98
AI, AS
PROIECT

RA	CERINTA	Proprietar: STEULICA IORDACHE	Pr. nr. 42/2014
RL	SCARA 1:100	TITLU PROIECT: CONSTRUIRE LOCUINȚĂ P+1 - INTRARE ÎN LEGALITATE	Faza: DTAC
RA	DATA 10.2014	TITLU PLANȘA SECȚIUNE - SITUAȚIE EXISTENTĂ	Planșa nr. 15

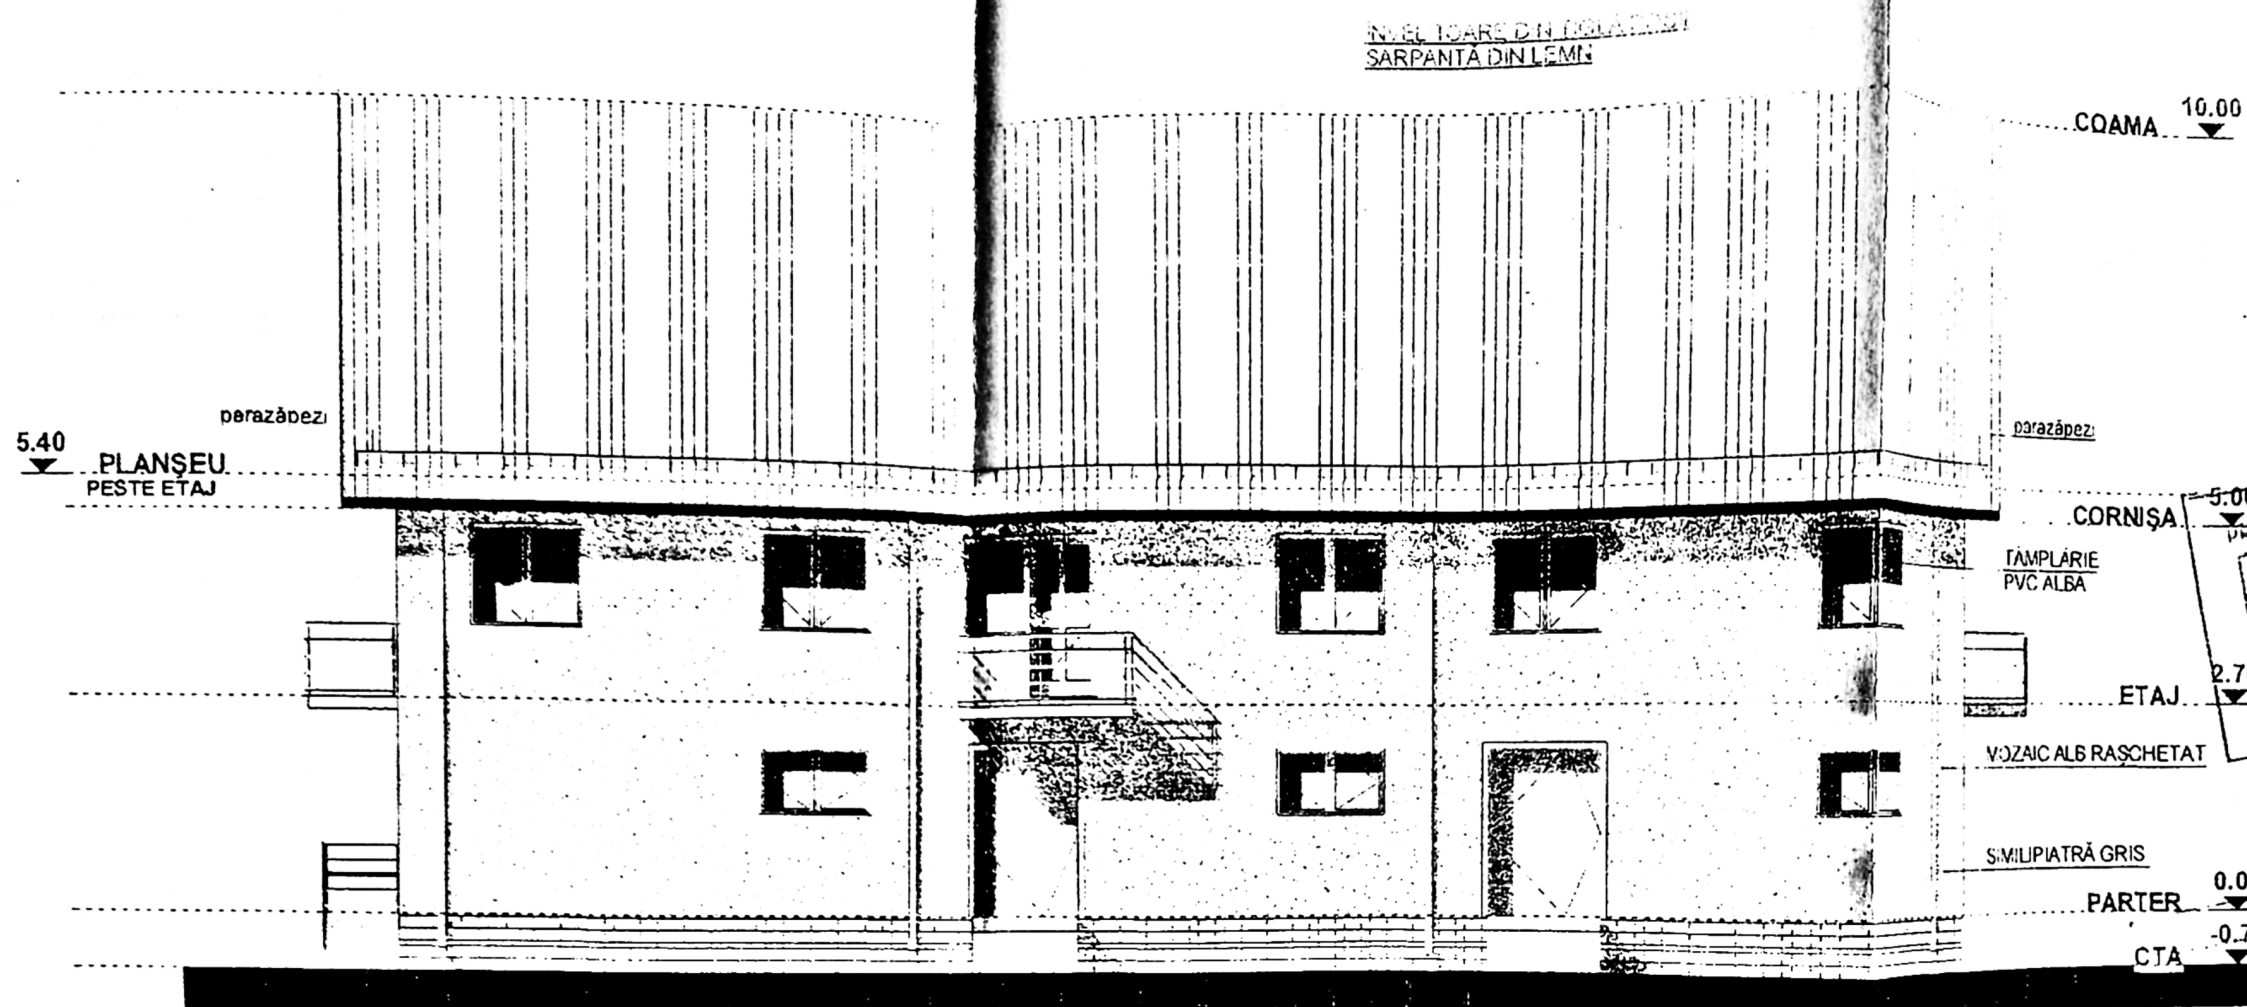

FAȚADA SUD SC:1:100

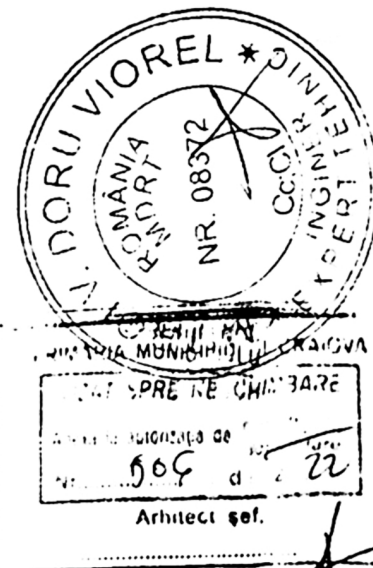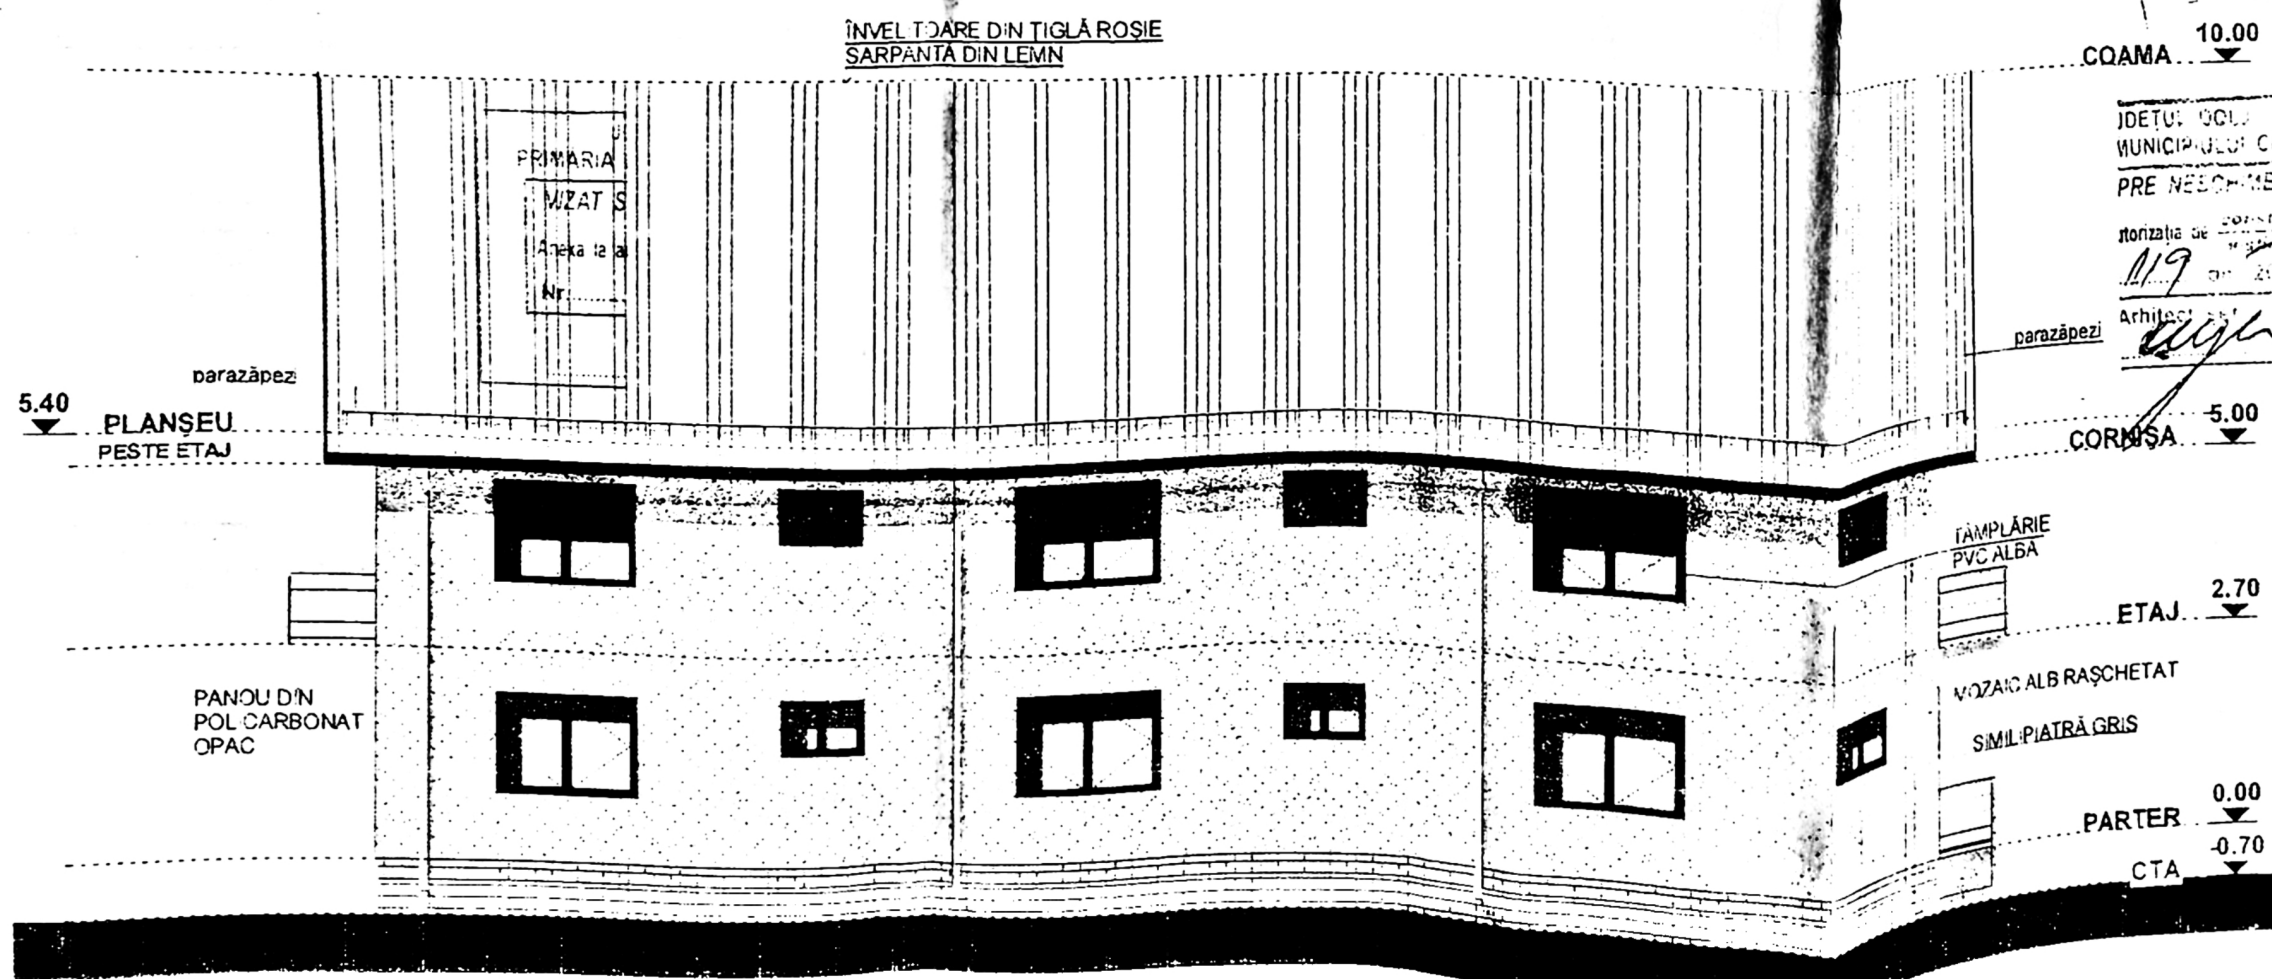

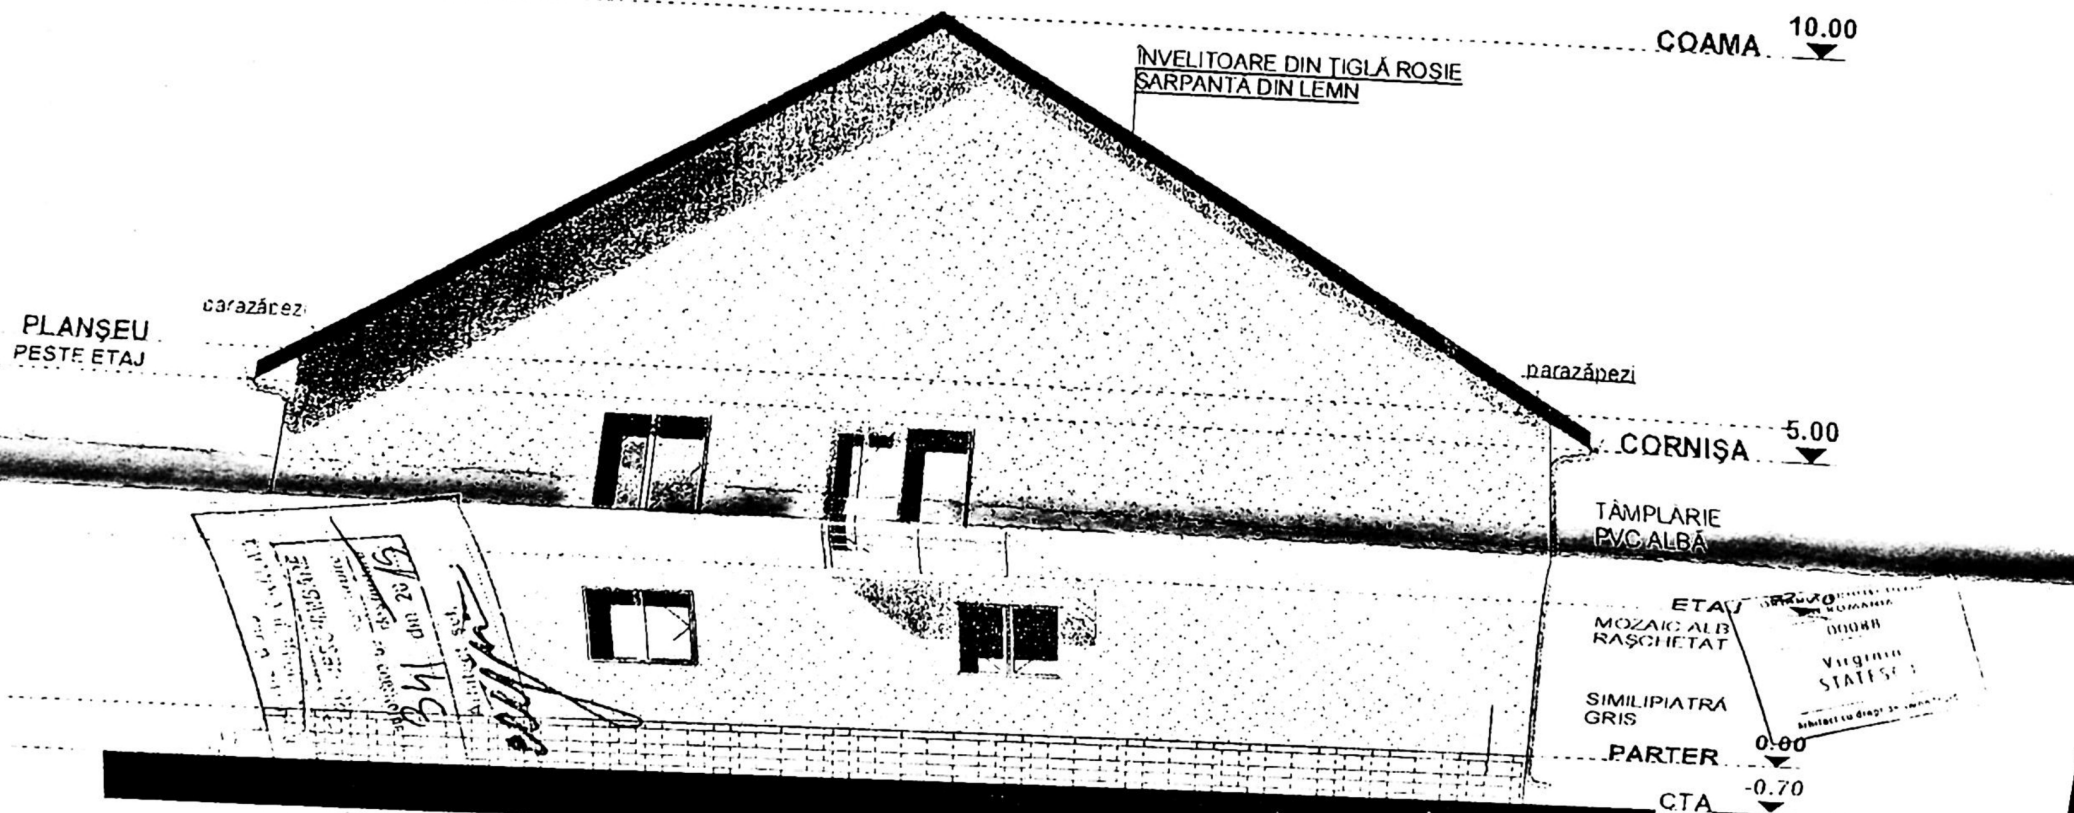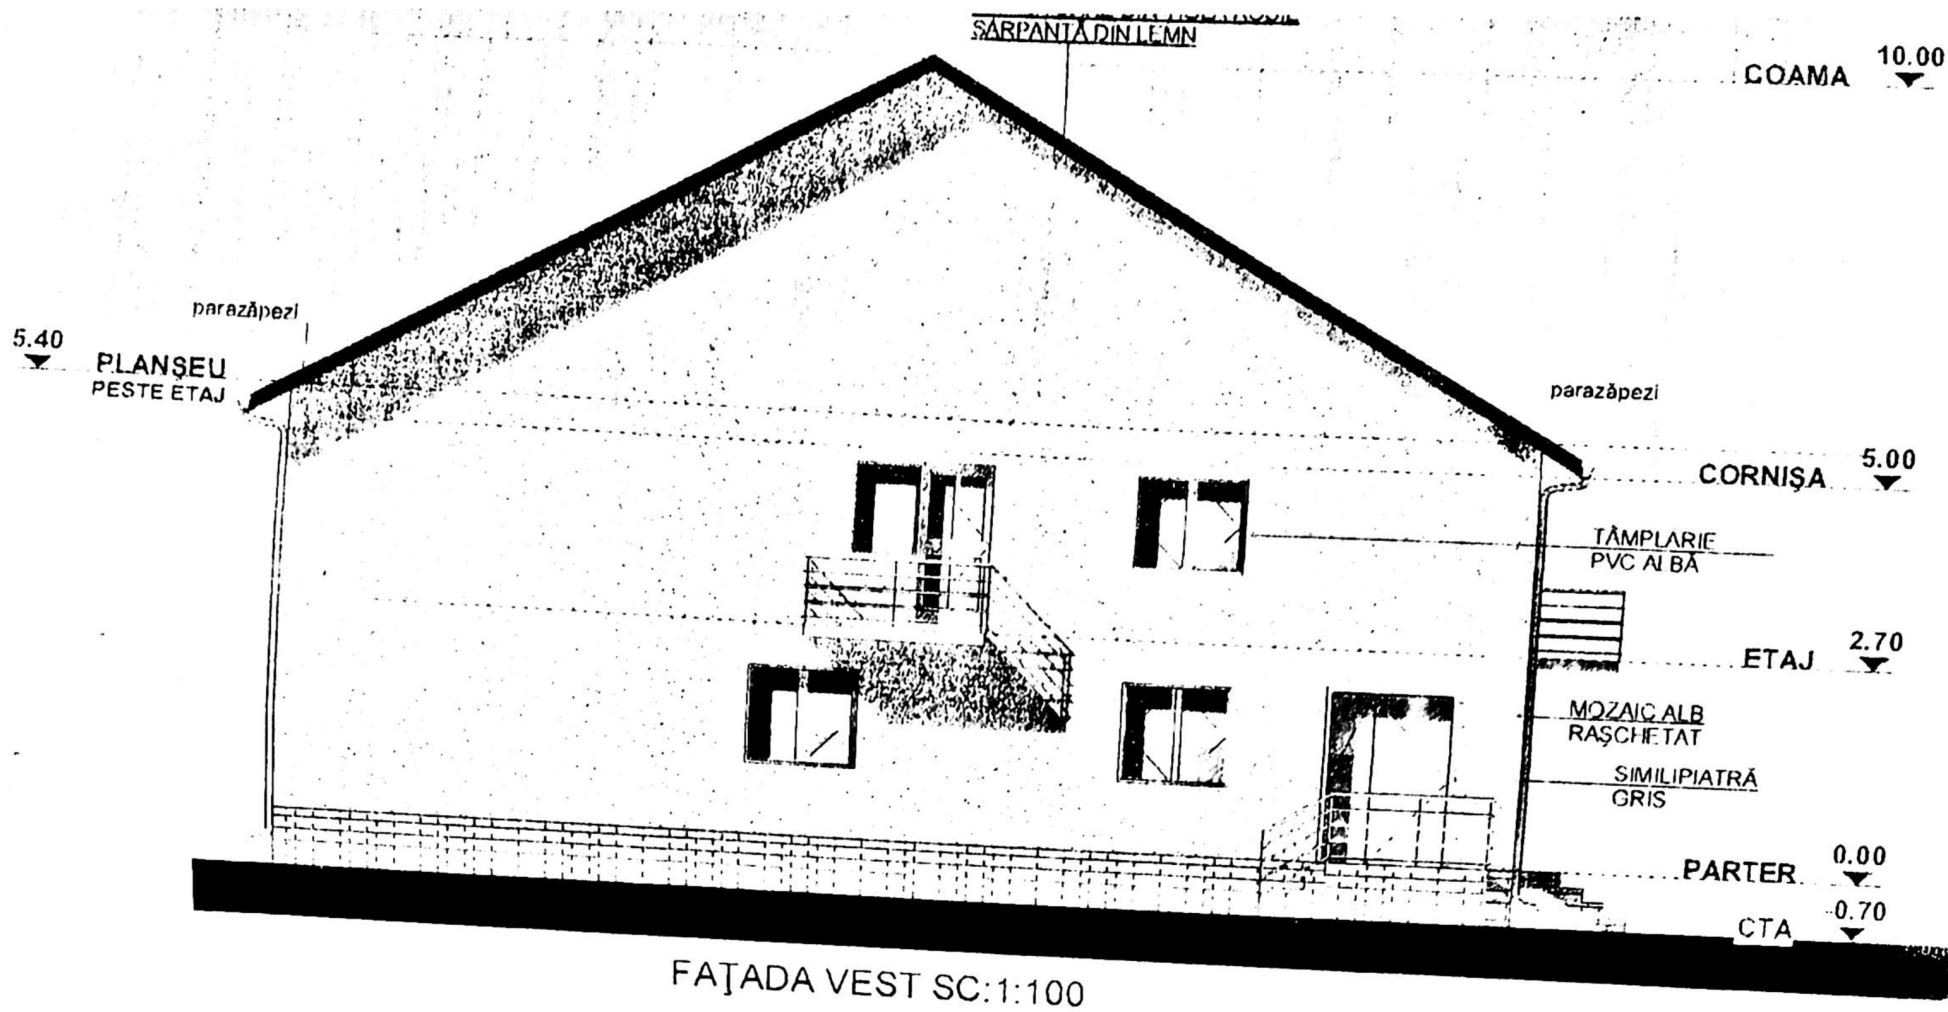

FAJADA EST SC:1:100

JUDETUL DOLJ
PRIMĂRIA MUNICIPIULUI CRAIOVA
VIZAT SPRE NESCHIMBARE
Acesta la autorizația de construcție
Nr. 1199 din 20.10.2015
Arhitect șef.



CERINTA	REFERAT / EXPERTIZA NR. DATA
Proiectat: STEULICA IORDACHE	
SCARA 1:100	Titlu proiect: CONSTRUIRE LOCUINȚĂ P+1 - INTRARE ÎN LEGALITATE CRAIOVA, BREZEI,
DATA 10.2014	

