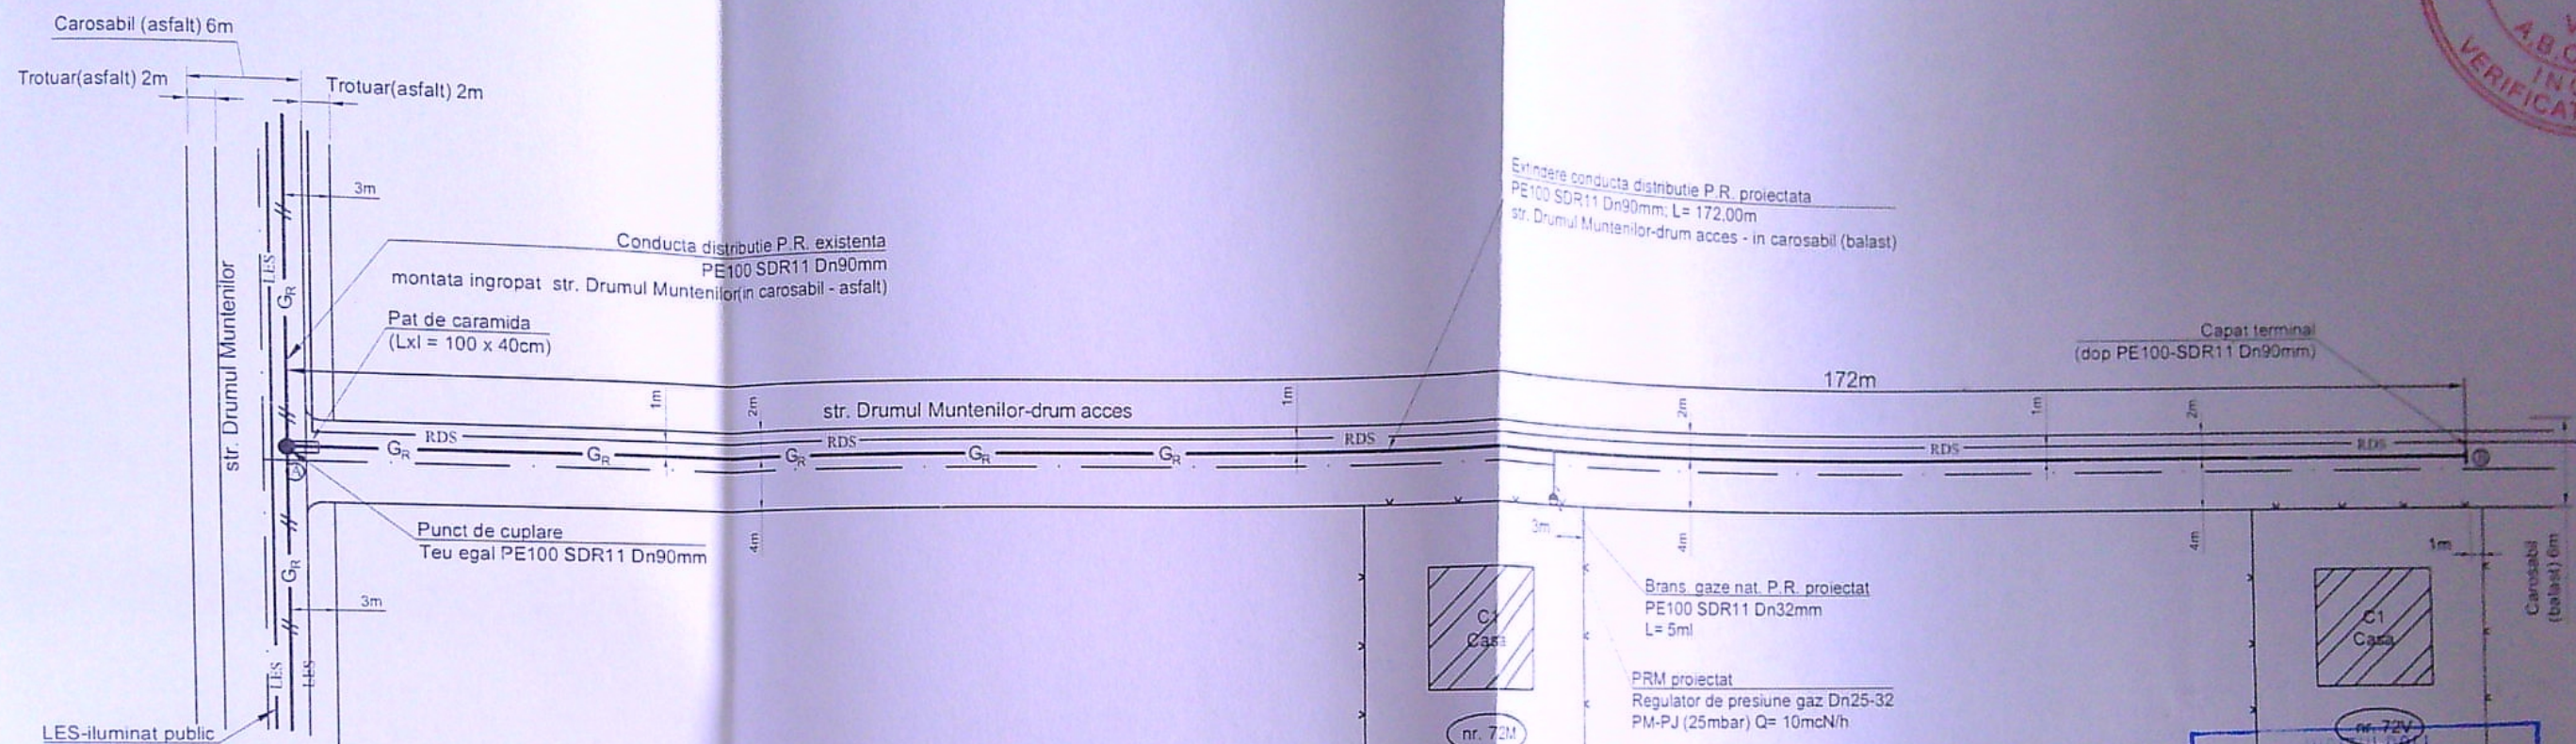


EXECUTANT: S.C. PRIMASERV S.R.L.
Inst. aut.: Ing. CIOBANU SERGIU-MIHAIL
Autoriz. nr.: 509203072/2020 Tip EGD

NOTA: Constructorul, in timpul executiei, va lua toate masurile care se impun pentru respectarea "NTPEE - 2018"

LEGENDA:

- GR — Conducta distributie gaze naturale PR existenta, montata ingropat
- GR — Extindere conducta distributie gaze naturale PR proiectata, montata ingropat
- g — Bransament gaze naturale PR proiectat, montat ingropat
- Post de reglare-masurare proiectat, amplasat in firda agrementata la limita de proprietate
- Limita incinta imobil
- /// Imobil la care se executa instalatia de gaze naturale

INSTRUCTIUNI GENERALE PRIVIND UTILITATILE SUBTERANE SI CONDUCTELE DE GAZE NATURALE

- Amplasamentele utilitatilor aratate se bazeaza pe trasee informative precizate de toti detinatorii de utilitati subterane;
- Executantul trebuie sa contacteze toti detinatorii de utilitati inainte de inceperea lucrarii;
- Nu se vor aduce modificari proiectului fara avizul proiectantului si al operatorului licentiat al sistemului de distributie gaze naturale;
- Executantul trebuie sa indice toate modificarile fata de proiect pe schemele de montaj din cartea constructiei si in raportul final;
- Noile conducte din polietilena vor fi instalate conform normelor si standardelor indicate in proiect.

VERIFICATOR EXPERT	NUME	SEMNATURA	CERINTA	REFERAT / EXPERTIZA NR./DATA	
S.C. PRIMASERV S.R.L. CRAIOVA CUI RO17629570 ; J16/1148/2005 Autorizatie PDSB nr. 18567 / 10.08.2018				Beneficiar: ENGIE ROMANIA S.A. pentru STEFANESCU DRAGOTA SILVIU CRISTIAN	Proiect nr. 202
				Amplasament: Craiova, str. Drumul Muntenilor, nr. 72M, jud. Dolj	Faza: D.T.A.C.
				Titlu proiect: EXTINDERE RESEA DISTRIBUTIE GAZE NATURALE PRESIUNE REDUSA DIN PE	Planşa nr. G 1
SPECIFICATIE	NUME	SEMNATURA	Scara: 1:500	Titlu planşa: PLAN DE SITUATIE	
SEF PROIECT	Ing. Cristea Eugenia Aut. 209200514/2020, PGD		Data: Aprilie 2023		
PROIECTAT	Ing. Cristea Eugenia Aut. 209200514/2020, PGD				
DESENAT	Ing. M. Preda-Buzgurescu				