


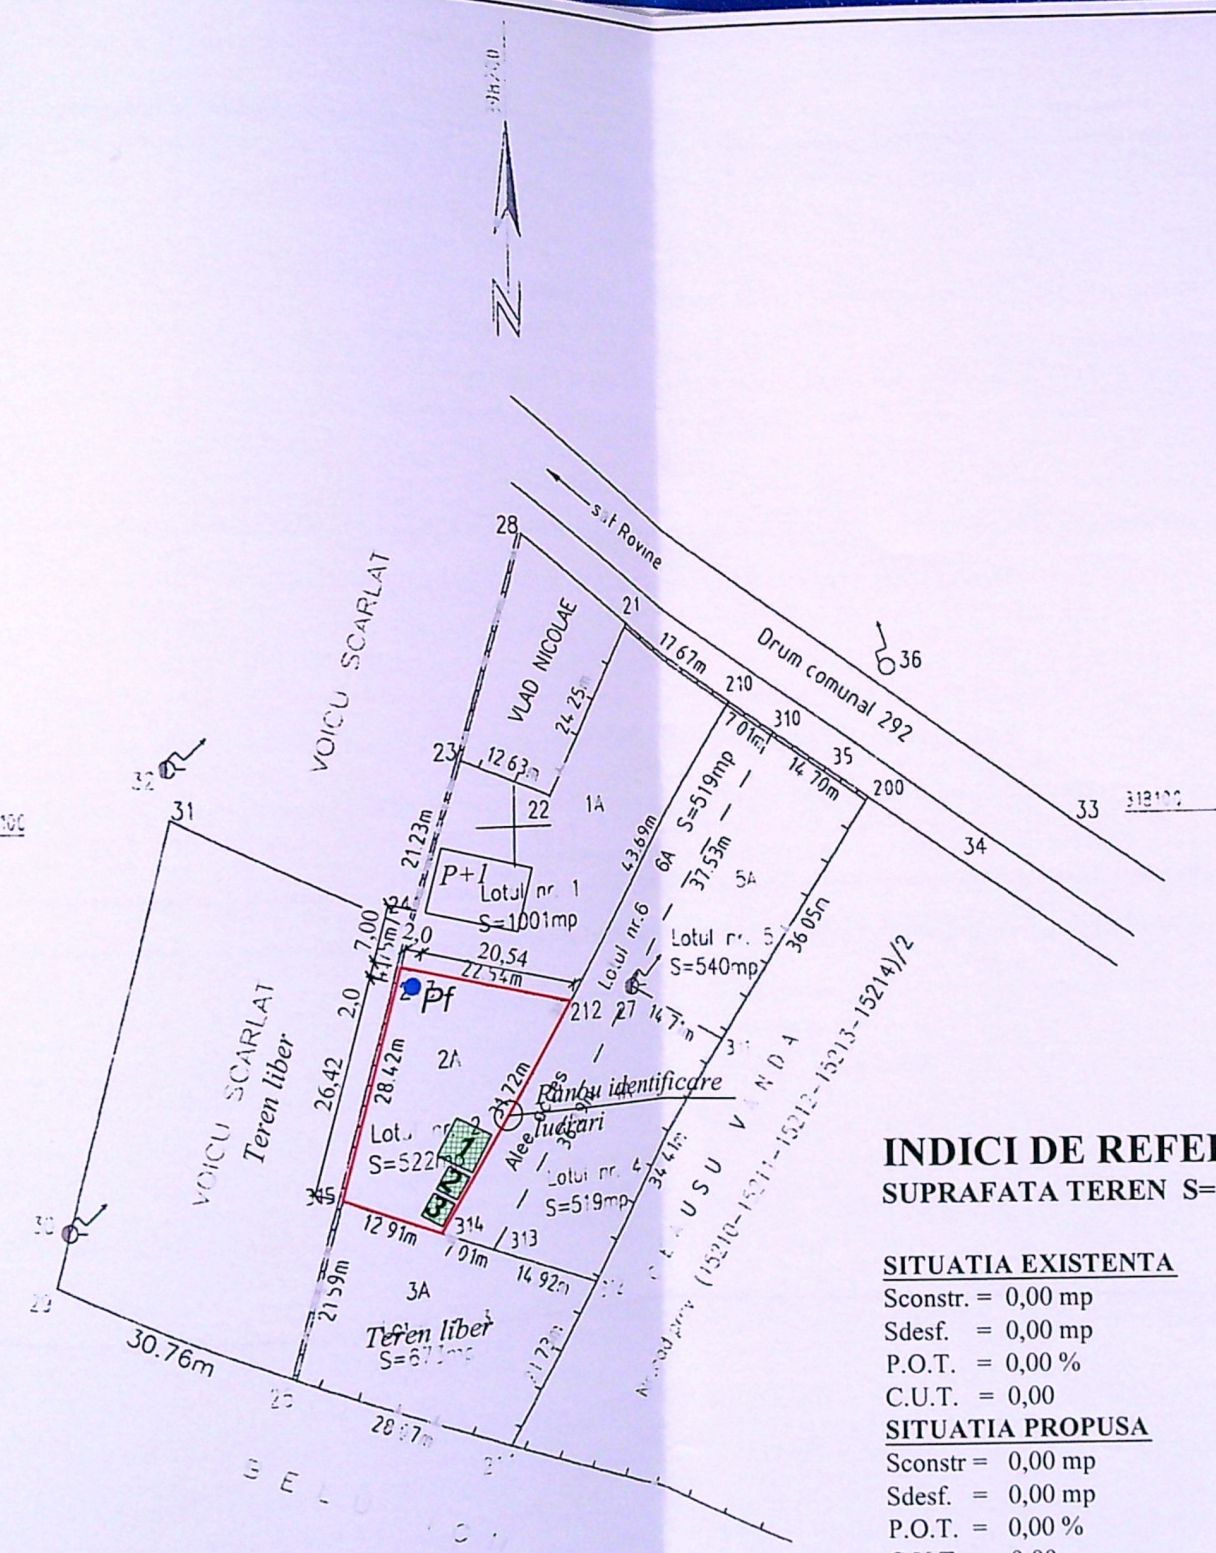

INDICI DE REFERINTA **SUPRAFATA TEREN S= 522 mp**

SITUATIA EXISTENTA

Sconstr. = 0,00 mp
Sdesf. = 0,00 mp
P.O.T. = 0,00 %
C.U.T. = 0,00

SITUATIA PROPUSA

Sconstr. = 0,00 mp
Sdesf. = 0,00 mp
P.O.T. = 0,00 %
C.U.T. = 0,00

LEGENDA **ORGANIZAREA DE SANTIER:**

- LIMITA DE PROPRIETATE
 - Pf ● PUT FORAT PROPOS
 - 1 ■ MAGAZIE DEPOZIT MATERIALE
 - 2 ■ CONTAINER DESEURI
 - 3 ■ WC ECOLOGIC
- Construciile necesare organizarii de santier se vor defiiinta in termen de maxim 10 zile de la data finalizarii executiei constructiilor

Plan de amplasament si delimitare a imobilului **Scara 1:1000**

Nr. cadastral	Suprafata masurata	Adresa terenului
2 (1510-1511-1512-1513-1514)/12/2	522 mp	Extremitate-Tanale
Cantrea Fundata nr.		CAT CRAIOVA

A. Date referitoare la teren

Nr. parcel	Categorie de folosinta	Suprafata (mp)	Valoare de inapozitare (e)	Mentioni
2	-	522	0,57	Imobil partial imprejmuit cu urmatoarii vecini
Total		522	0,57	-la N: Nica Marin (Lotul nr.1); limita conven -la E: Nica Marin (Lotul nr.6-Alee acces); lin 212-314; -la S: Nica Marin (Lotul nr.3); limita conven -la V: Voicu Scarlat; gard de beton; 28.42m;

B. Date referitoare la constructii

Cod constructi	Suprafata construita la sol (mp)	Valoarea de inapozitare (e)	Mentioni
			Fara constructi
Total			
INVENTAR DE COORDONATE			Executant: Ing. Popescu A.
Sistem de orientare STEREOGRAFIC 1970			

Pct.	E (m)	N (m)
213	398185,688	318083,476
212	398207,543	318077,950
314	398190,689	318051,080
315	398178,723	318055,923
213	398185,688	318083,476

DATE: 09.2007
Se confirma suprafata din mas.
Introducerea in baza de date
Baza de date

JUDETUL GULJ
PRIMARIA MUNICIPIULUI TAIIV
VIZAT SPRE NESCHIMBARE
Anexa la autorizatia de construire
Nr. 418 din 20.02
Arhitect: sef.

Suprafata totala masurata = 522mp
Suprafata din act = 3774mp