




FAȚADA PRINCIPALĂ
SC. 1:100

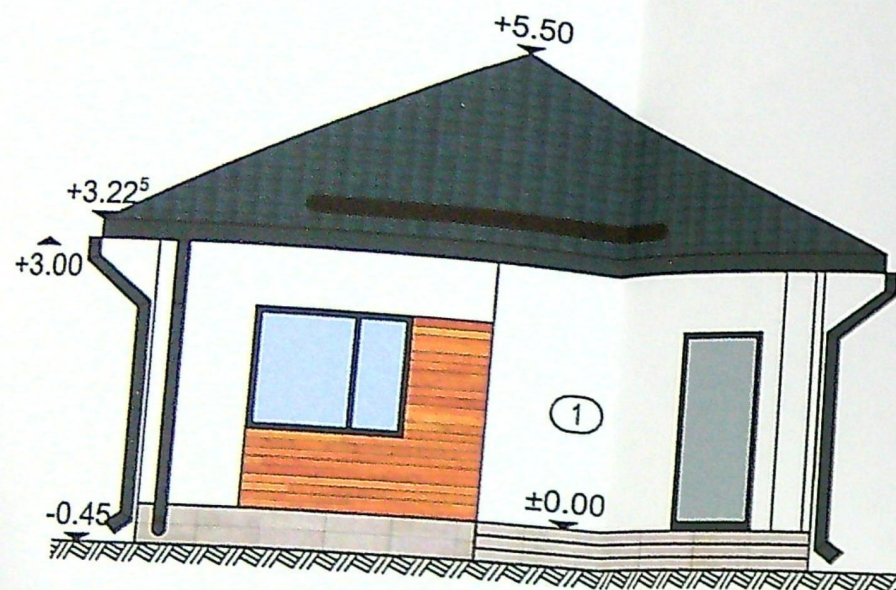


FAȚADA LAT.-STÂNGA
SC. 1:100

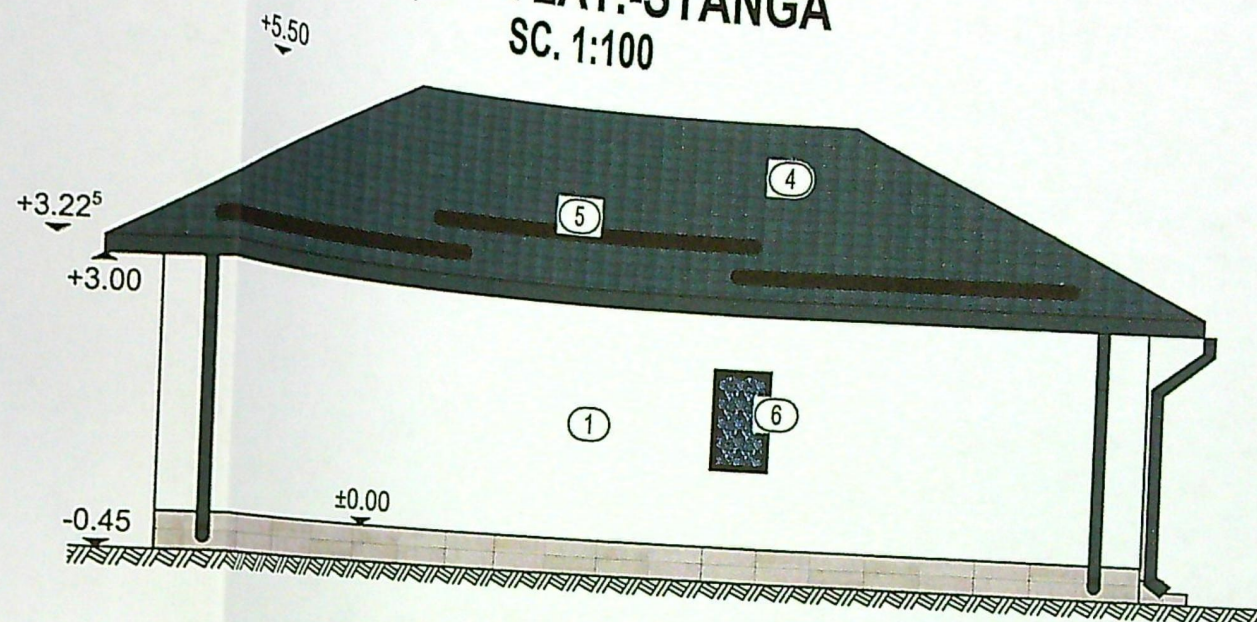


FAȚADA LAT.-DREAPTA
SC. 1:100

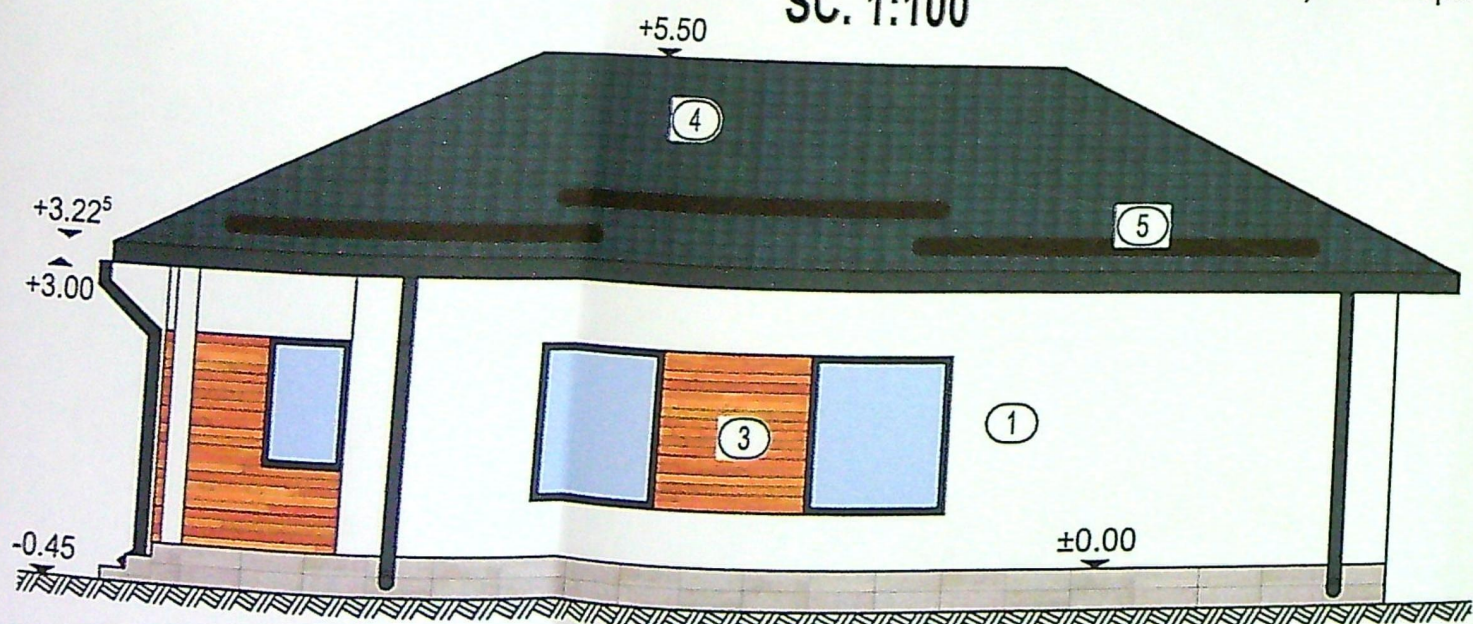

FAȚADA POSTERIOARĂ
SC. 1:100

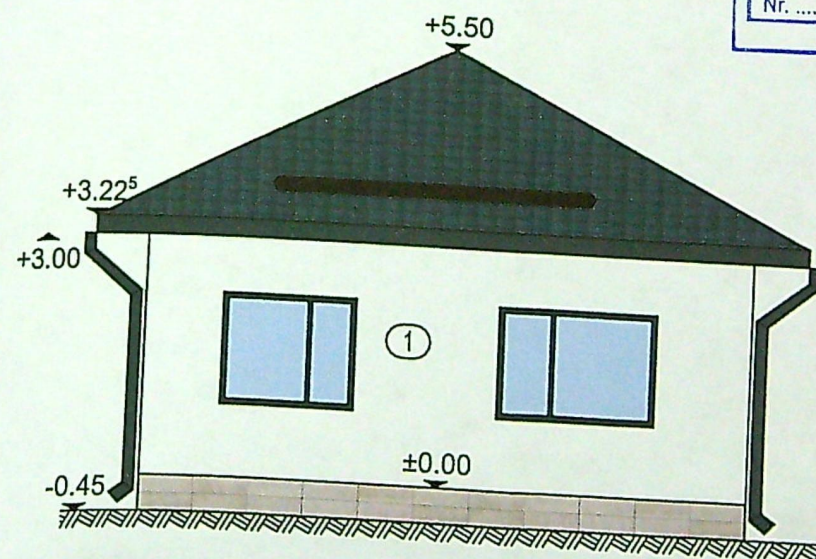


- 1) Tencuiala decorativa - culoarea alb
- 2) Tamplarie PVC - culoarea gri
- 3) Placaj decorativ - culoarea maro
- 4) Invelitoare metalica - culoarea gri
- 5) Parazapezi
- 6) Panou opac obturare vedere

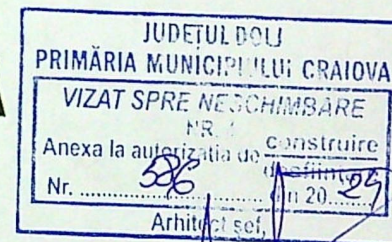

UAI

CRAIOVA

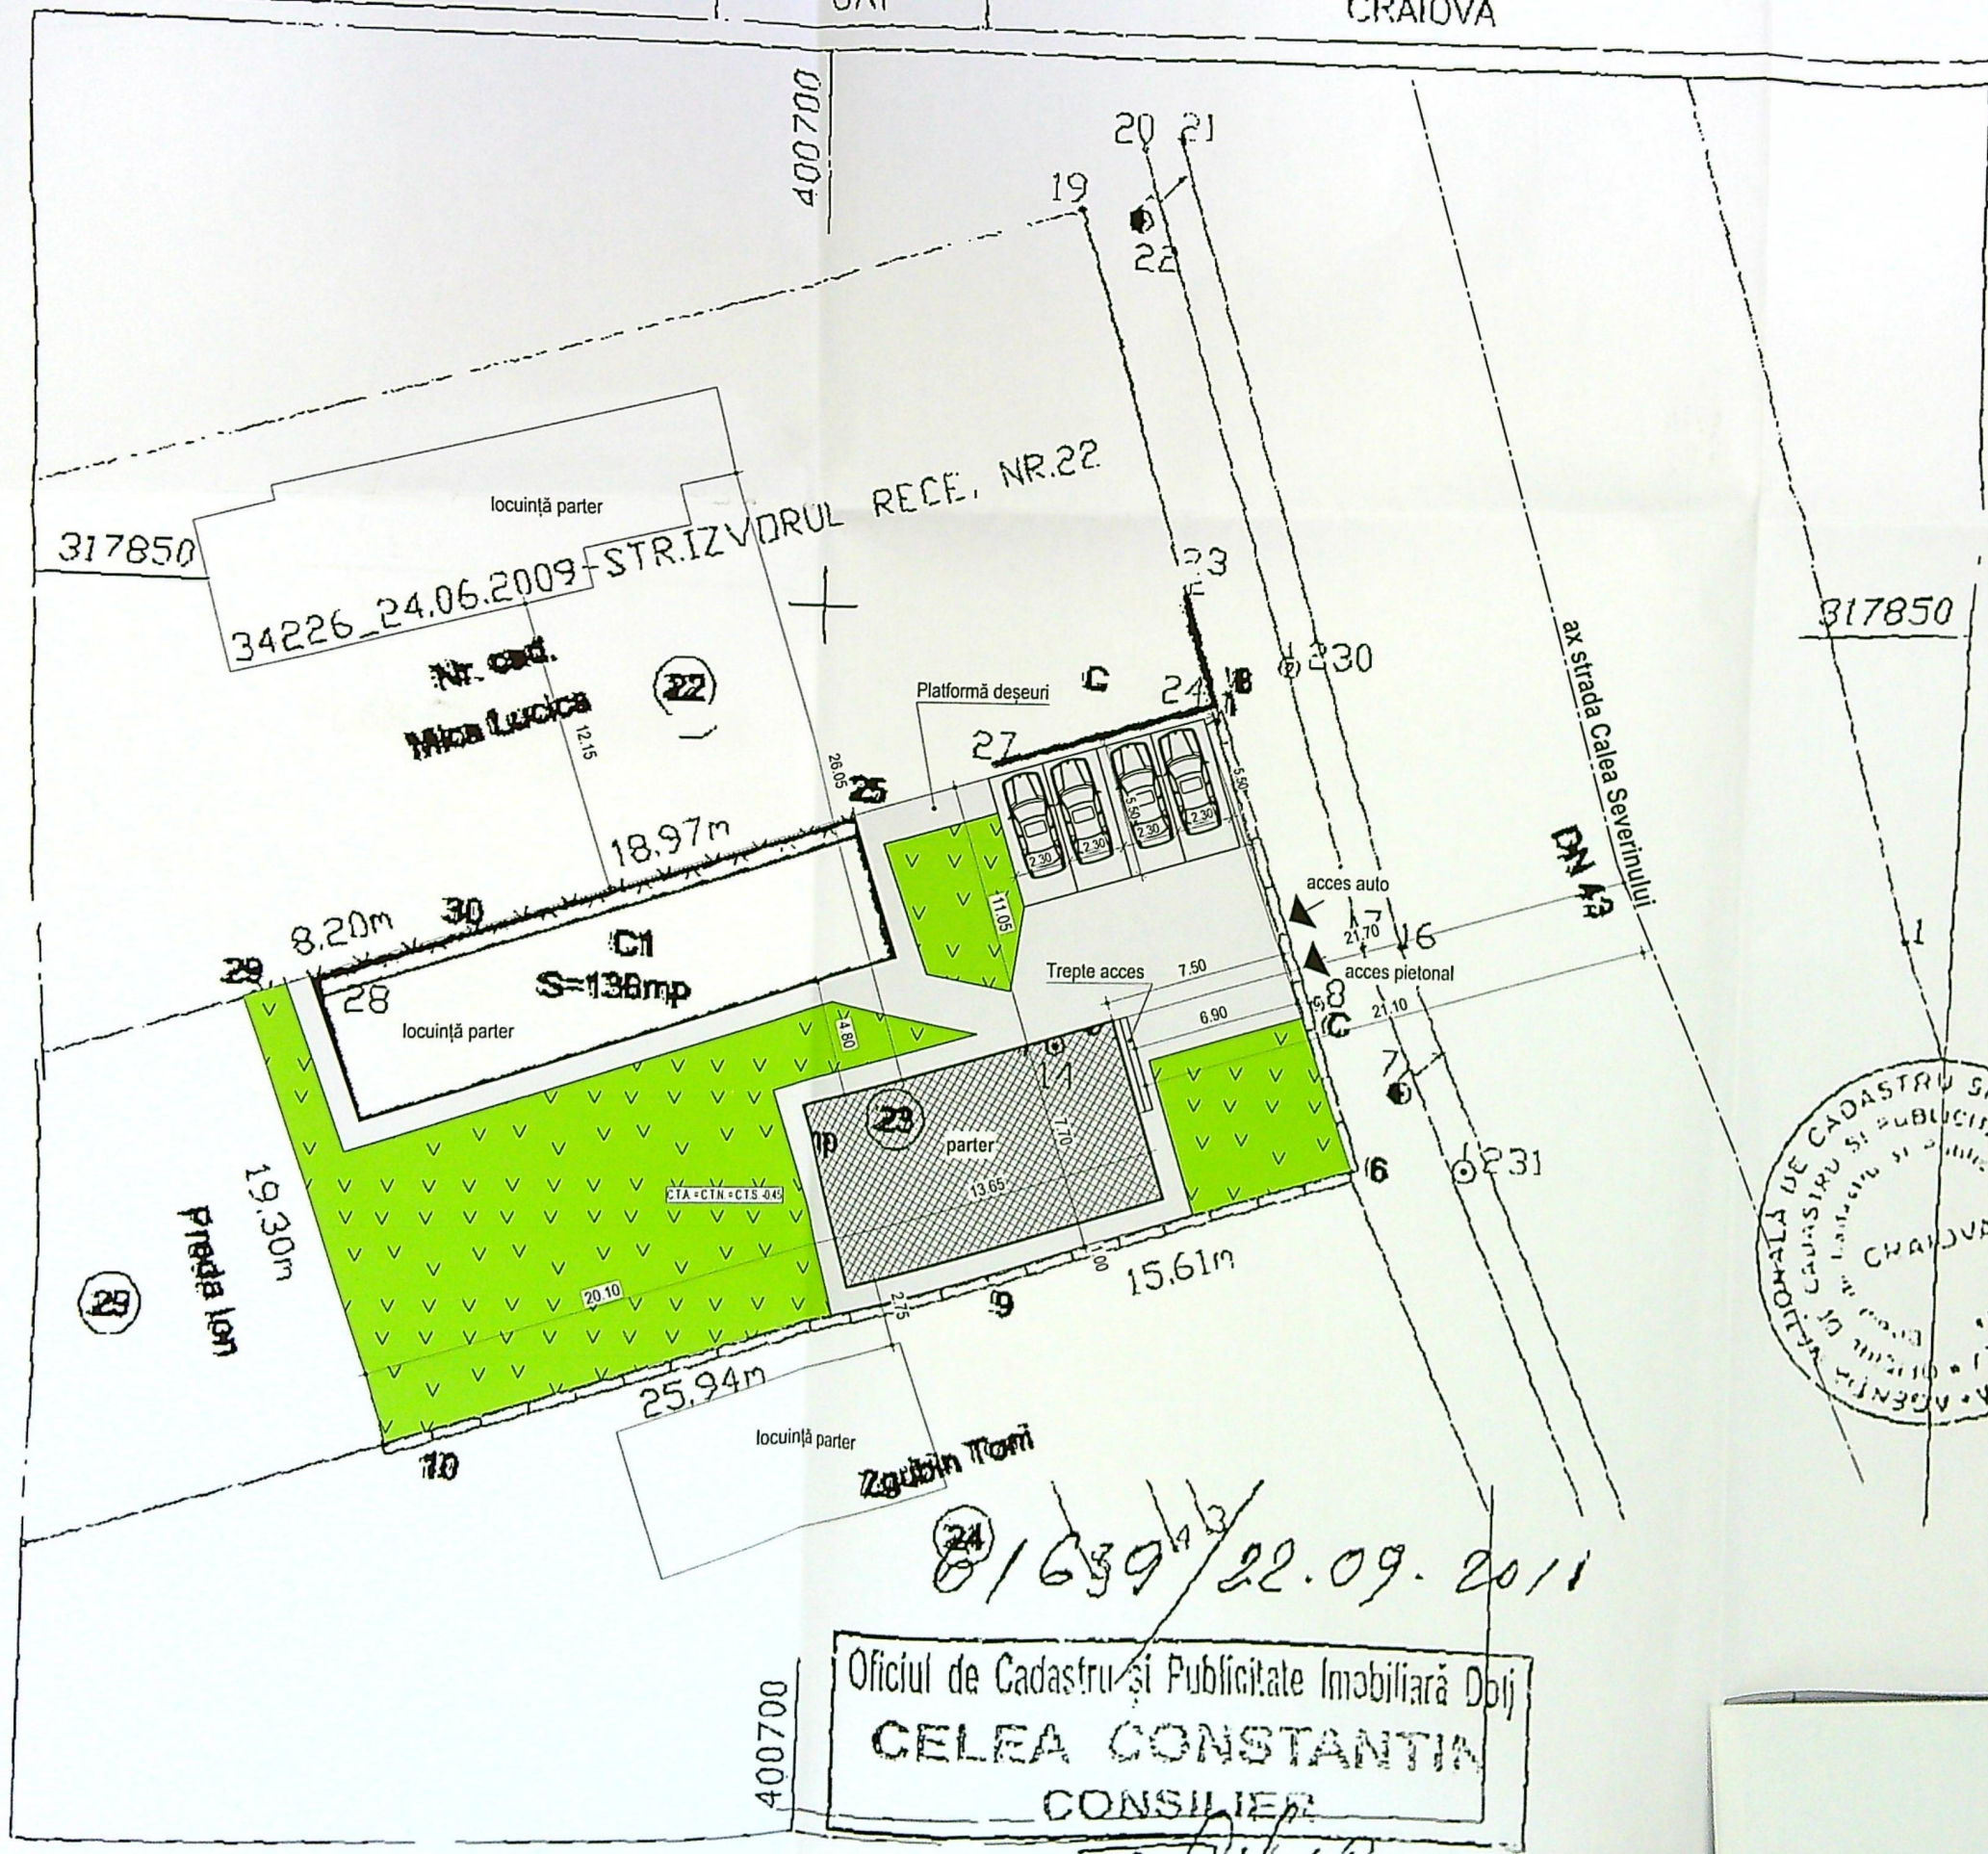

LEGENDA:

Steren = 809 mp

C1- locuință parter existentă
Sc = Sd = 136 mp;

P.O.T. existent: 17%
C.U.T. existent: 0,17


Locuință unifamilială Parter propusă
Sc = 105,11 mp;
Sd = 105,11 mp;

Sc total = Sd total = 241,11 mp;

P.O.T. propus: 30%
C.U.T. propus: 0,30

Trotuare și alei betonate (dalate)

Spatii verzi S = 250 mp

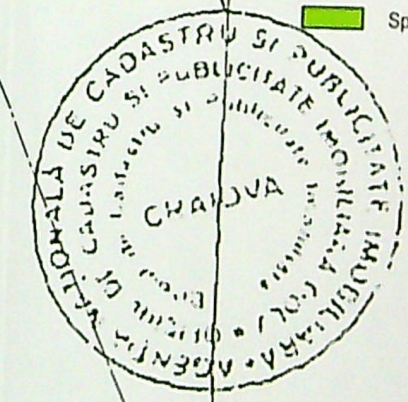

PLAN DE SITUAȚIE
SC. 1:200

Oficiul de Cadastru și Publicitate Imobiliară Dp1j
CELEA CONSTANTIN
CONSILIER

8/639/22.09.2011