

A. Date referitoare la teren

Nr. parcela	Categoria de folosinta	Suprafata (mp)	Mentiiuni
1	Cc	1503	Imprejmuire, gard de beton, limita constructie, limita conventionala
2	A	506	
Total		2093	

B. Date referitoare la constructii

Cod	Destinatia	Suprafata construita la sol (mp)	Mentiiuni
C1	CAS	50	Sediu firma cu regim de inaltime S+P, S construita la sol 50mp
Total		50	

Suprafata totala masurata a imobilului = 2093 mp

Cristian Radu Botea

Semnat digital de Cristian Radu Botea
Data: 2021.05.12 16:02:21 - 0300

Executant: S.C. TOPOMILCRAJ S.R.L.

ANCPPI II, D.J. 1652
prin Botea Cristian Radu
ANCPPI: A.D. 1995

Confirm executarea masuratorilor la teren, corectitudinea informarii documentatie cadastrale si corespondenta acesteia cu realitatea din teren
Data: 05.05.2021

Confirm introducerea imobilului in baza de date integrata si atribuirea noului anel cadastral

Ariadna Popa

Semnat digital de Ariadna Popa


12724/2021

JUDETUL CRAIOVA
PRIMARIA MUNICIPIULUI CRAIOVA
VIZAT SPRE NESCHELE
NR. 4
Anexa la actul de autorizare a constructiilor
Nr. 579
Arhitect


S teren	2.093,00 mp
SC existenta (C2 + C3)	642,50 mp
SC propusa (spalatorie self service)	144,68 mp
SC rezultata (toate constructiile)	787,18 mp
SCD existenta (C2 + C3)	718,40 mp
SCD propusa (spalatorie self service)	144,68 mp
SCD rezultata (toate constructiile)	863,08 mp
POT existent	30,70%
POT propus	37,61%
CUT existent	0,34
CUT propus	0,41
Spatiu verde	370 mp
Locuri parcare	9+1 locuri

ORDONUL ARHITECTUR
DIN ROMANIA
85/09
Gabriel IAPUSI


verificata	verificator	data	REFERINTA

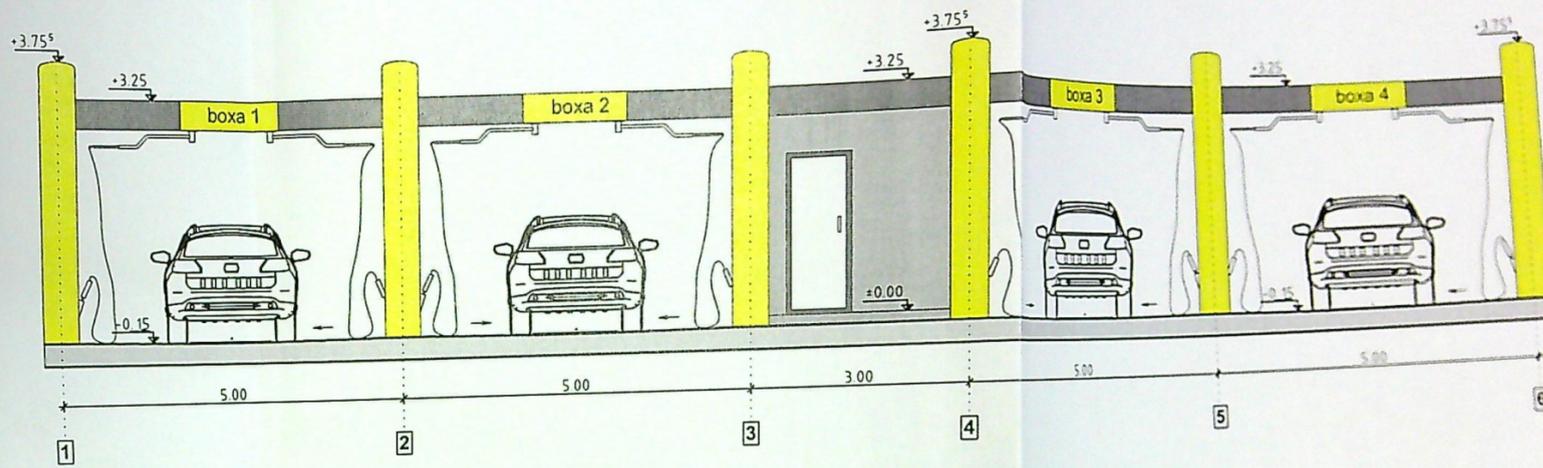


FATADA PRINCIPALA

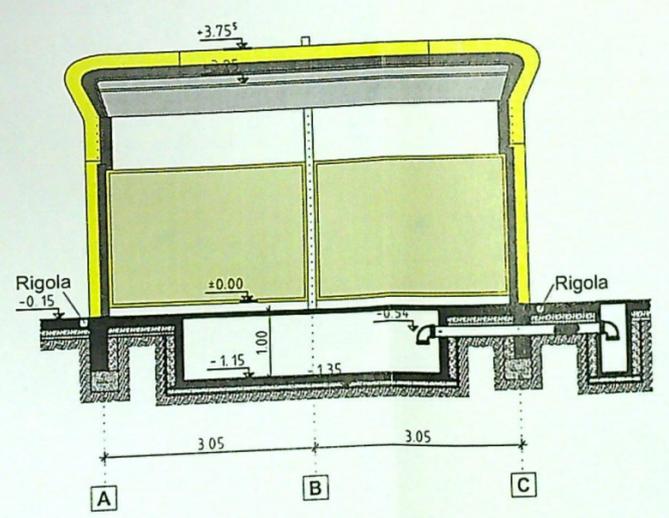

SECTIUNE TRANSVERSALA B-B

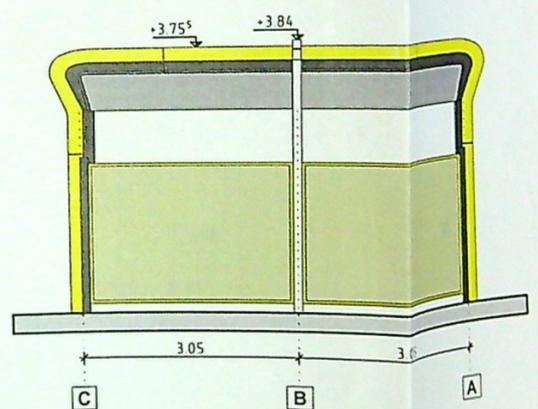

FATADA LATERALA 2

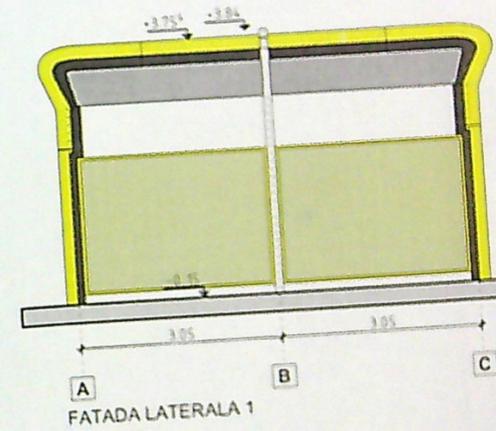

FATADA LATERALA 1

ORDINUL ARHITECTILOR
DIN ROMANIA
4509
Gabriel
TAPUSI

RAC
963
VER