

UTILIZARE AL TERENULUI

**EXISTENT**  
 Suprafata: 411 mp  
 Suprafata: 1329 mp  
 Utilizari: 26 16%

**PROIECT ANEXA LACAS DE CALD Dupa desfiintare**  
 Suprafata: 1077 mp  
 Suprafata: 1077 mp  
 Rezultat: P

**REZULTAT**  
 Suprafata: 316,77 mp  
 Suprafata: 1234,77 mp  
 Utilizari: 26 41%

NOI	NOI	NOI
700	314214,354	404603,740
718	314213,063	404607,050
721	314210,350	404623,047
722	314210,363	404623,080
723	314209,054	404630,502
740	314212,089	404631,332
747	314219,341	404633,275
746	314218,252	404630,306
745	314217,323	404643,671
744	314216,480	404647,901
403	314216,222	404657,495
505	314213,997	404659,009
506	314213,926	404667,892
803	314211,900	404666,847
804	314205,141	404664,699
300	314193,296	404632,403
134	314197,242	404613,023
111	314200,153	404600,264
105	314202,673	404603,740
702	314214,354	404603,740



**LEGENDĂ**

- Limita de proprietate
- Construcție ANEXĂ LĂCAS DE CULT rezultată dupa desfiintare cu Sc= 10,77 mp, Sd= 10,77 mp, Rh=P
- Refacere imprejurire teren, L= 9 m


**PLAN DE AMPLASAMENT SI DELIMITARE A CORPULUI DE PROPRIETATE**  
(Detaliat)  
Scara: 1:200

Adresa:   
 Unitatea administrativa-teritoriala Craiova  
 Jud. SRUTIA  
 Adresa corpului de proprietate  
 str Carol I nr 244 (fost nr 304)  
 Nr cadastral al corpului de proprietate \_\_\_\_\_

Numele si prenumele proprietarului  
 ORGANIZATIJA RELIGIOASA PARTOULU ROMAN  
 cu sediul in  
 Man. Bucuresti, sector 2  
 str Telegraf nr. 54

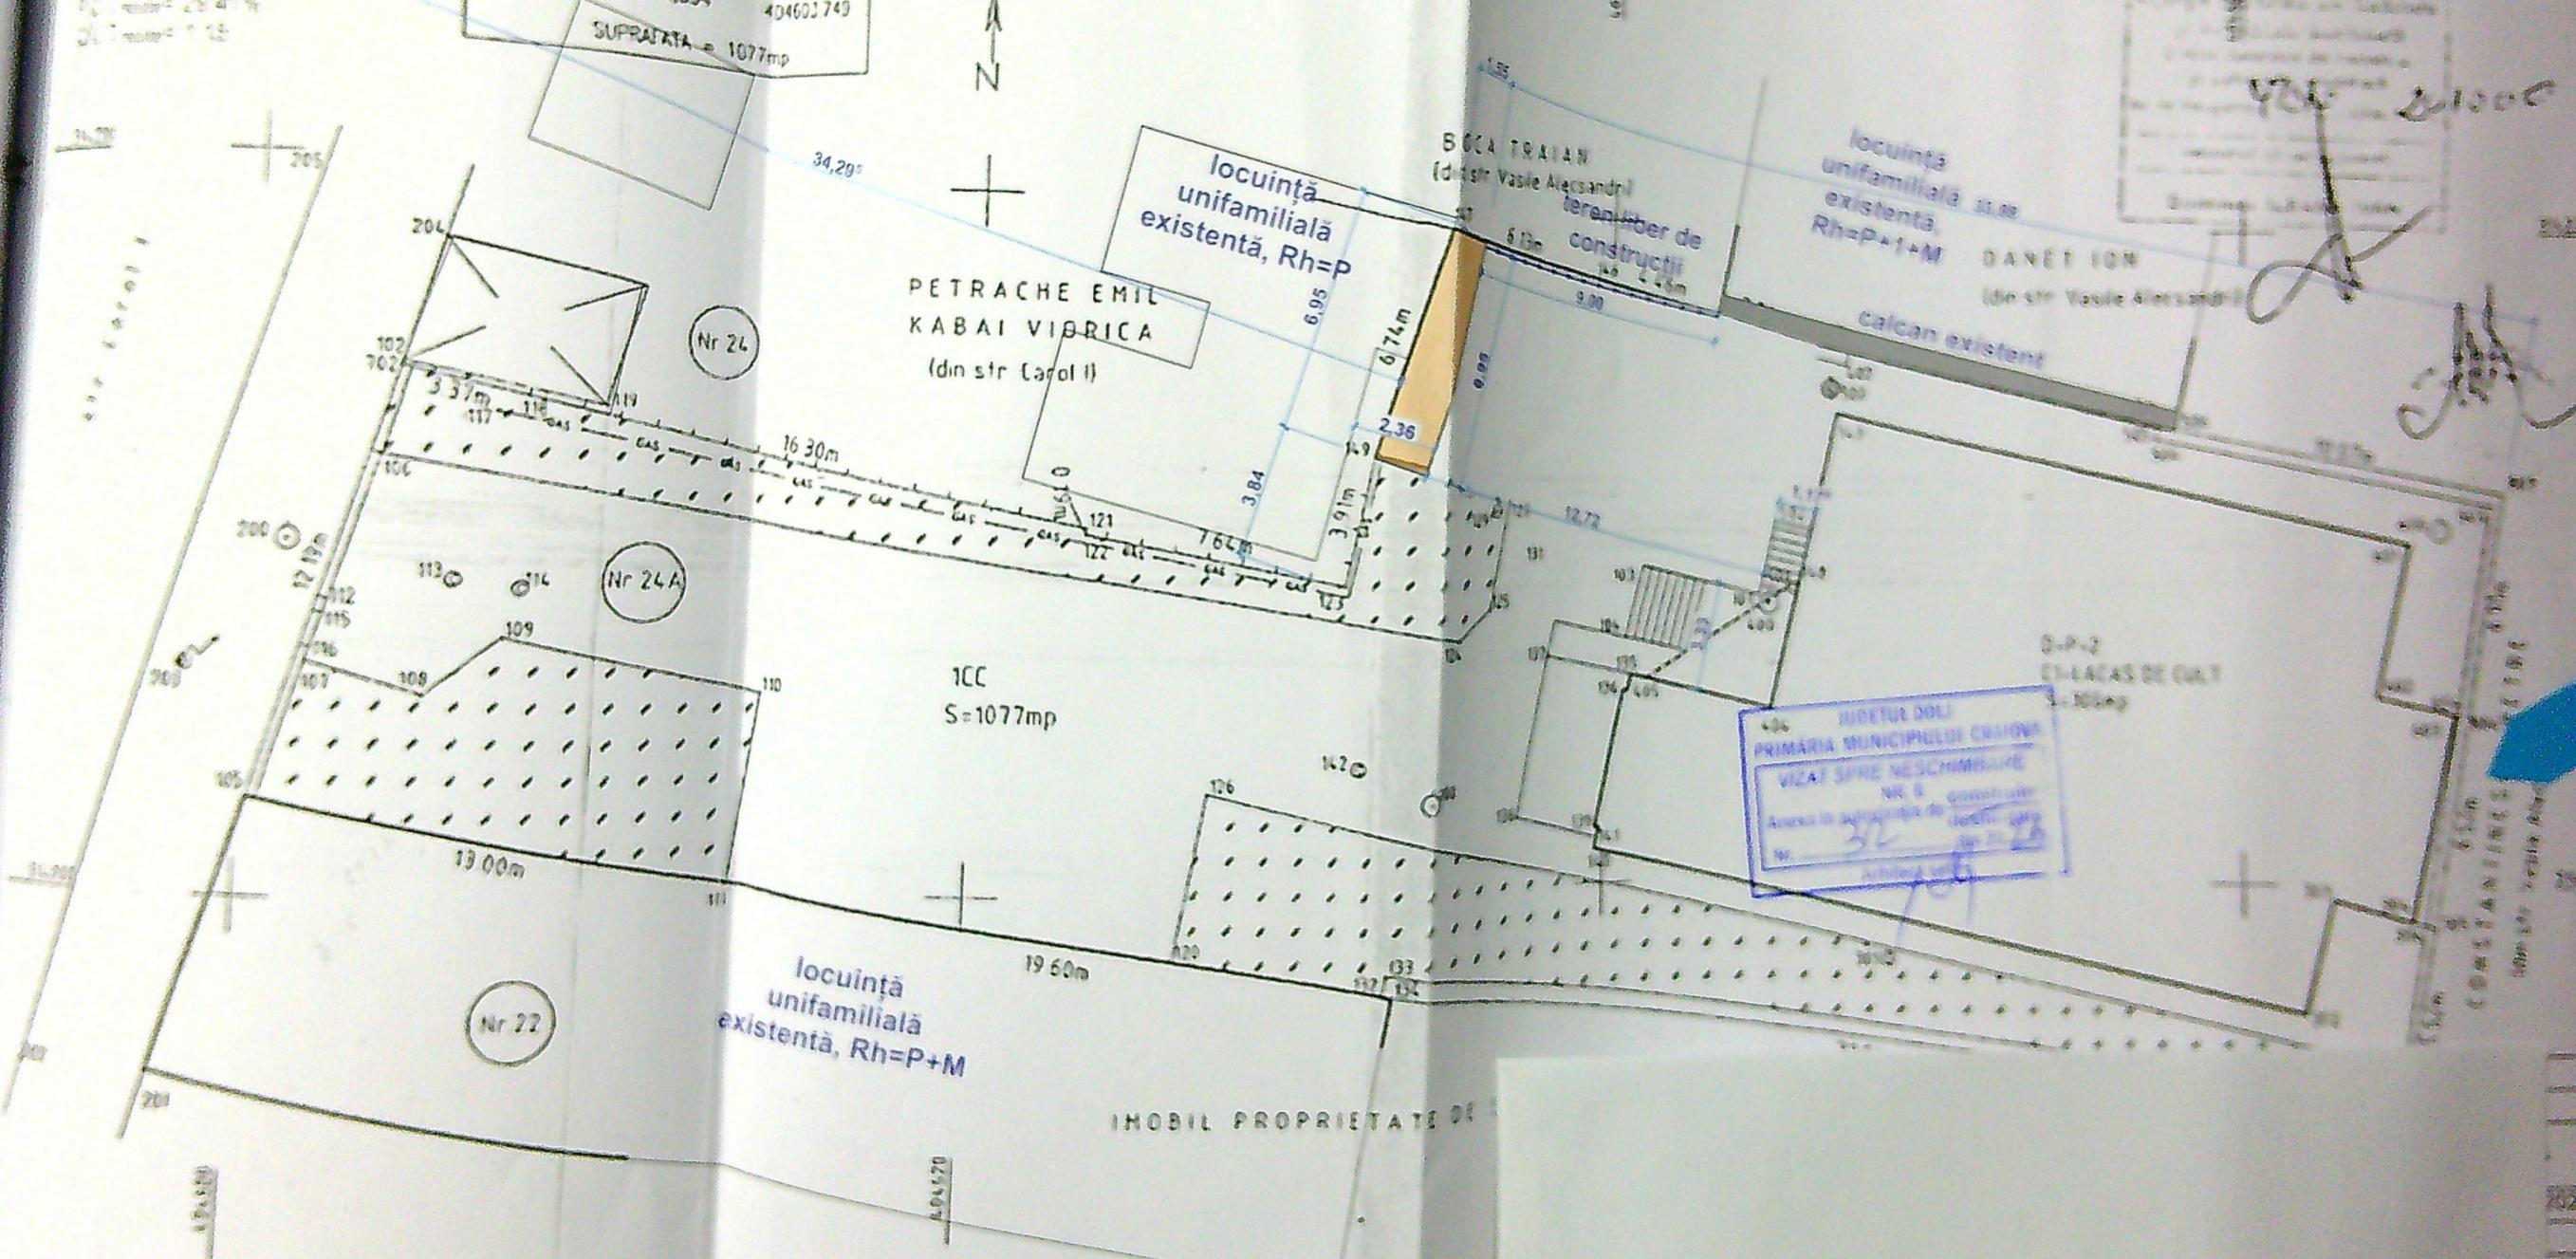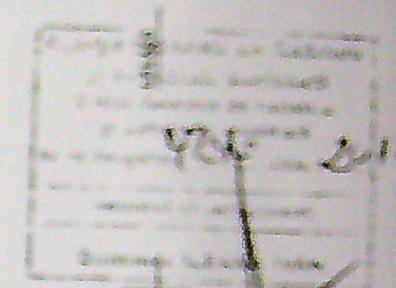

7023  
C  
m)

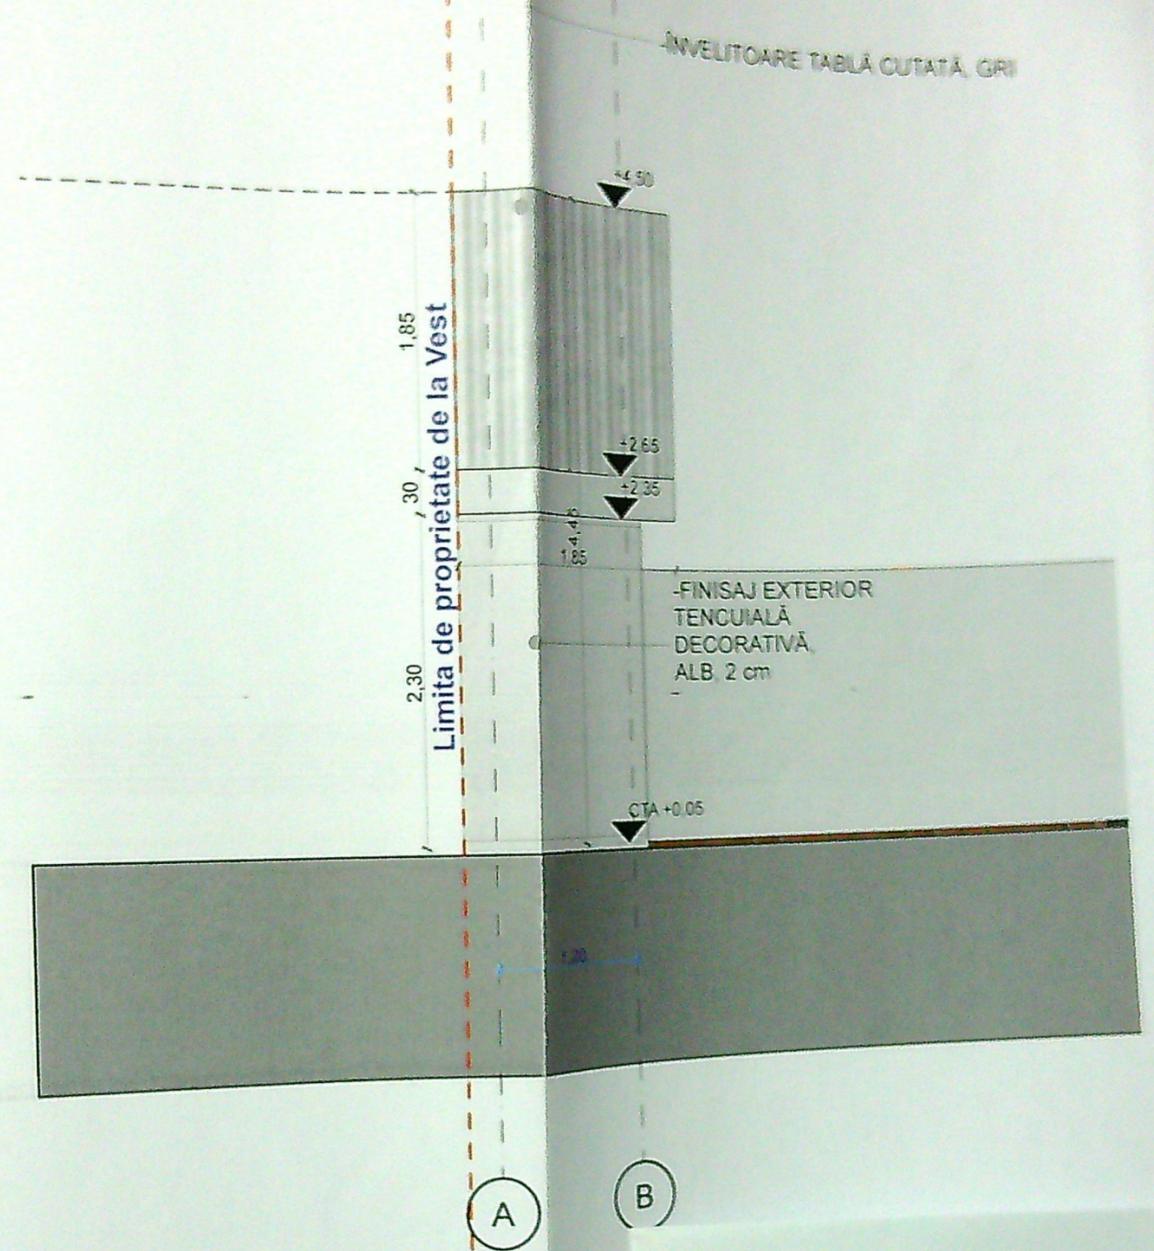

Fatpa

JUDEȚA DOLOJ  
 PRIMĂRIA MUNICIPIULUI CRAIOVA  
 VICIAT SPRE NEȘCHIBARE  
 Nr. 32  
 2023

2023
C
2023

USĂ PLIANTĂ, TÂMLĂRIE LEMN,  
CULOARE MARO

CTA+0,05

+2,65

+2,35

35

2,60

2,30

1

2,85

2

INVELTOARE TABLĂ CŪTATĂ, GRI

+4,50

FINISAJ EXTERIOR  
LACUIALĂ  
DECORATIVĂ,  
L.B. 2 cm


3,35

4,50

USĂ PLIANTĂ, TÂMLĂRIE LEMN,  
CULOARE MARO

CTN ±0,00

3

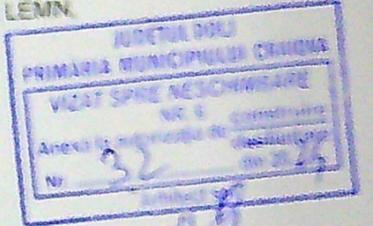

023
0
m)