


PLAN DE AMPLASAMENT SI DELIMITARE LOTUL 2

ANEXA NR. 1.35 la regulament

scara 1:500

Nr. cadastral	Suprafata masurata (mp)	Adresa imobilului: Intravilan
250544	267	Mun. Craiova, Str. Malinului, nr.9J (fosta T11, P8), jud. Dolj.
Nr. Carte Funciara		Unitatea Administrativ Teritoriala (UAT)
		CRAIOVA

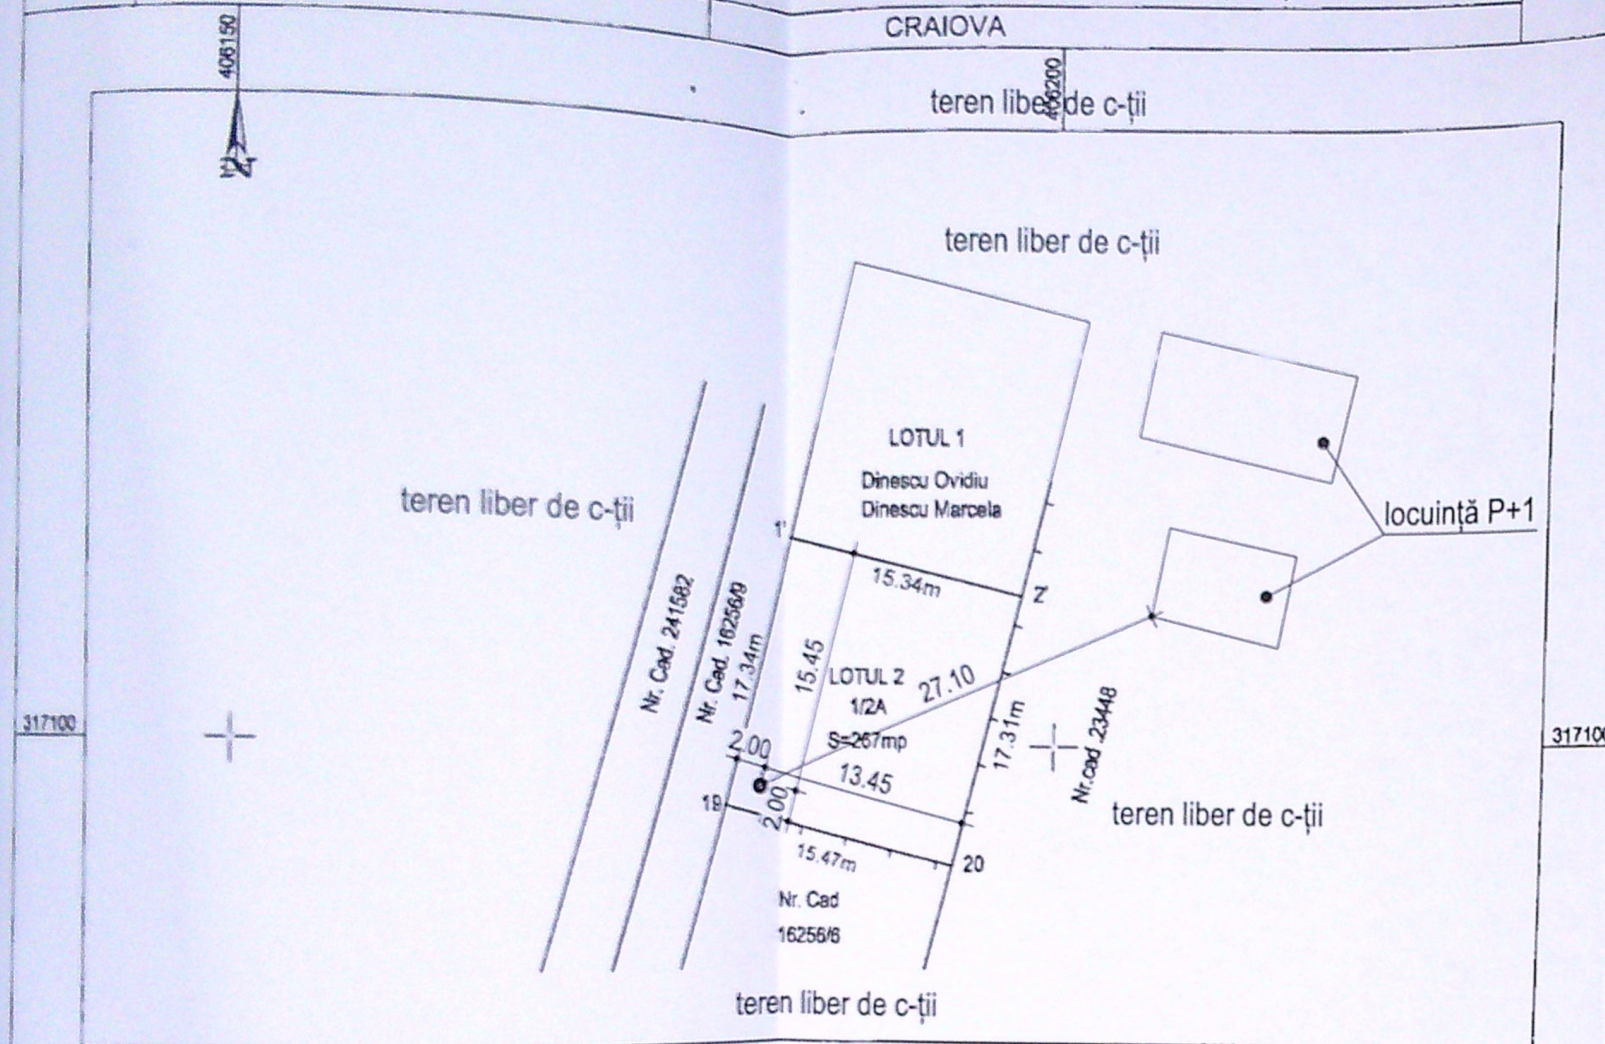

A. Date referitoare la teren

Nr. parcele	Categorie de folosinta	Suprafata (mp)	Mentii
1/2	A	267	Teren imprejmuit partial cu gard de lemn si limita conventionala.
Total		267	

B. Date referitoare la constructii

Cod constructie	Destinatia	Suprafata construita la sol (mp)	Mentii
Total			

Suprafata totala masurata a imobilului = 267mp

Executant, TOPO ELCAD CONSULT SRL
Confirm executarea masuratorilor la teren
corectitudinea intocmirii documentatiei cadastrale si
corespondenta acestora cu realitatea din teren

Semnatura si stampila

CERTIFICAT DE AUTORIZARE
SERIA : RO-B-F NR 1864/08.06.2016
ILIE ELENA
CATEGORIA A

CERTIFICAT DE AUTORIZARE
SERIA : RO-B-J NR. 2046/14.04.2021
SC TOPO ELCAD CONSULT SRL
CLASA III

ILIE ELENA

Digitally signed by
ILIE ELENA
Date: 2022.02.04
13:01:34 +02'00'

Data: 02.2022

Inspector:
Confirm introducerea imobilului in baza de date
integrata si atribuirea numarului cadastral

Semnatura si stampila

21212/07.02.2022

Laura Semnat
Roxana digital de
Oprea Laura
Roxana
Oprea

Data:


PLAN DE SITUATIE SC. 1:500

LEGENDĂ:

Steren = 267 mp

Prin proiectul propus
nu se modifica indicii
urbanistici de POT si CUT

- PUȚ FORAT PROPUS

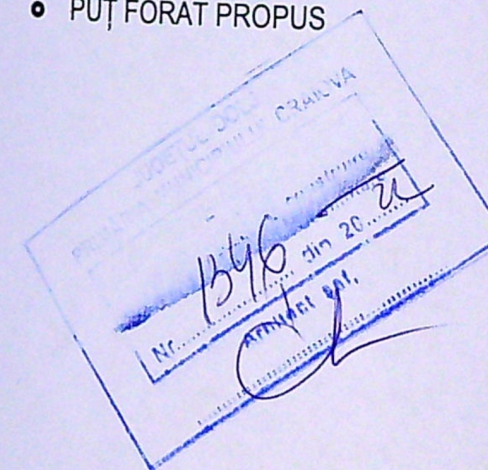

VERIFICATOR EXPERT	NUME	SEMNAȚURA	CERINȚA	REFERAT/ EXPERTIZĂ NR./DATA
	CONTINUUM PROIECT S.R.L. Mun. Craiova, str. Rovinari, nr. 57B, jud. Dolj tel. : 0767 596 942 e-mail: cosmin.mitulescu@gmail.com			Beneficiar:
				DINESCU OVIDIU ȘI DINESCU MARCELA
				REALIZARE PUȚ FORAT
				Adresa: Mun. Craiova, str. Mălinului, nr. 9J, jud. Dolj
				PLAN DE SITUATIE
				Proiect nr. 179.1/2022
				Faza: D.T.A.C.
				A1