


PLAN DE AMPLASAMENT SI DELIMITARE A IMOBILULUI SCARA 1:500

Suprafata masurata:	Adresa imobilului:
484 mp	Mun. Craiova, intravilan, strada Vinatori De Munte, nr.130 (T.27/1, P.299), jud. Dolj
244623	UAE 1 Craiova

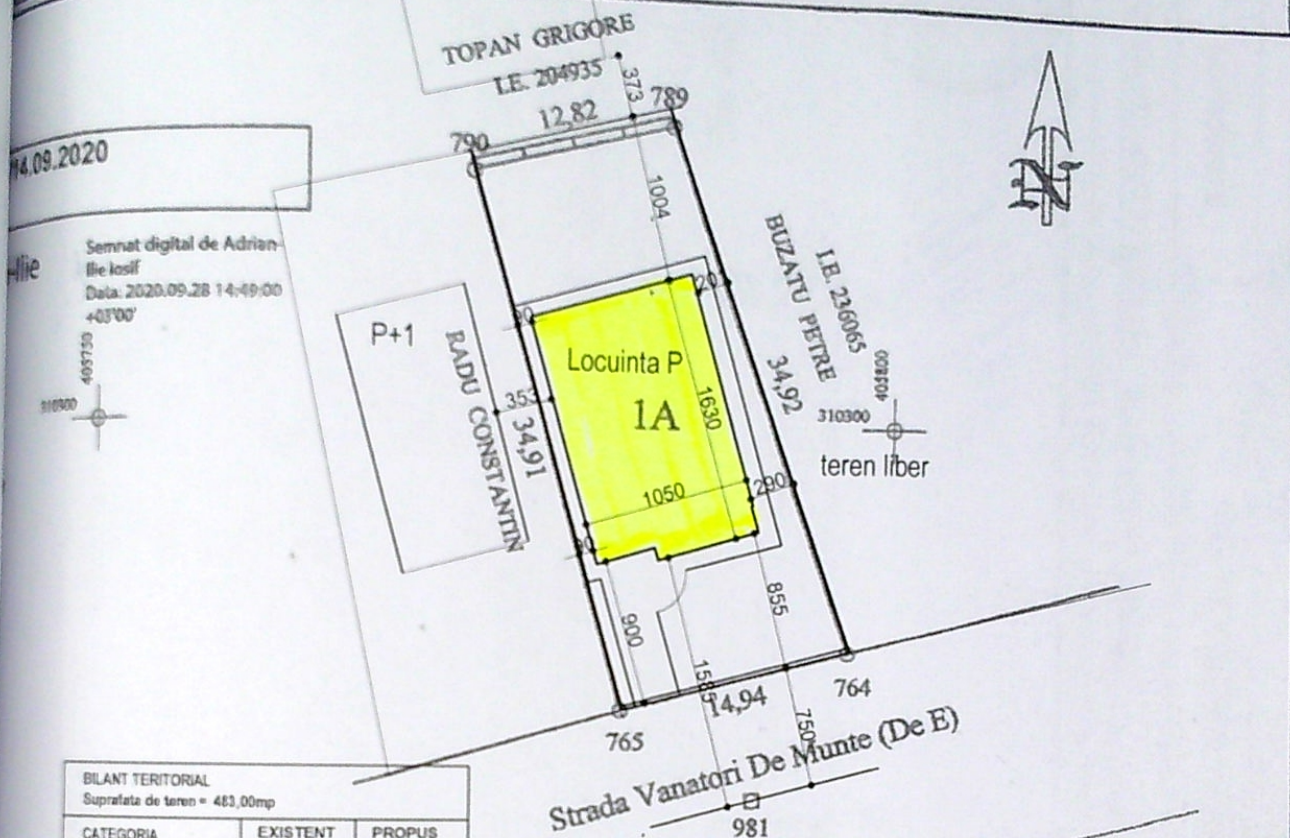

14.09.2020

Semnat digital de Adrian
lie Iosif
Data: 2020.09.28 14:49:00
+03'00'

405750
310250

BILANT TERRITORIAL			
Suprafata de teren = 483,00mp			
CATEGORIA DE FOLOSINTA	EXISTENT	PROPOS	
	suprafata mp	suprafata mp	%
CONSTRUCTII	0,00	137,78	28,52
TROTUARE, ALEI	0,00	59,30	11,04
SPATII VERZI	0,00	291,82	60,44
TEREN IN AFARA IMPREJMUIRII	0,00	0,00	0,00
TOTAL	483,00	483,00	100

JUDEUL DOLJ
PRIMARIA MUNICIPIULUI CRAIOVA
VIZAT SPRE NESCHIMBARE
Anexa la actul de constructii
din 20.09.2020
Nr. Arhitect sel.

S teren = 483,00mp
Sc = 137,78mp
Scd = 137,78mp
Limpregj. = 84,77ml
POT prop = 28,52%
CUT prop = 0,28

ORDINUL ARHITECTILOR
DIN ROMANIA
00030
Diana Gabriela
CINDEA


A. Date referitoare la teren			Mentiiuni:
Categoria de folosinta	Suprafata (mp)		hotar conventional si gard beton
A	484		
	484		

B. Date referitoare la constructii			Mentiiuni:
Destinatia	Suprafata construita la sol (mp)		

VERIFICATOR/ EXPERT	NUME	SEMNTURA	CERINTA	REFERAT / EXPERTIZA NR / DATA
J16/230/2009	STANCU ION			
Beneficiari:		STANCU ION		
Suprafata totala masurata a imobilului = 484 mp		Beneficiari:		
Studio de Arhitectura CINDA DIANA s.r.l.		Beneficiari:		
Executant: P.F.A. Cretan Aristide		Beneficiari:		
Confirm executarea masuratorilor la teren, corectiunile si completarea documentatiei cadastrele		Beneficiari:		
SEF PROIECT		Beneficiari:		
PROIECTAT		Beneficiari:		
Arh. Cindea Diana		Beneficiari:		
Arh. Cindea Diana		Beneficiari:		
Data: 05.2021		Beneficiari:		
Titlu planşa:		Beneficiari:		
PLAN DE SITUATIE PROPOS		Beneficiari:		

J16/230/2009
25113374
Studio de Arhitectura
CINDA DIANA
ROMANIA


Pr. nr. 23/2020
Faza: Faza de proiectare
Titlu planşa: PLAN DE SITUATIE PROPOS
Data: 05.2021
PLAN DE SITUATIE PROPOS
A 2

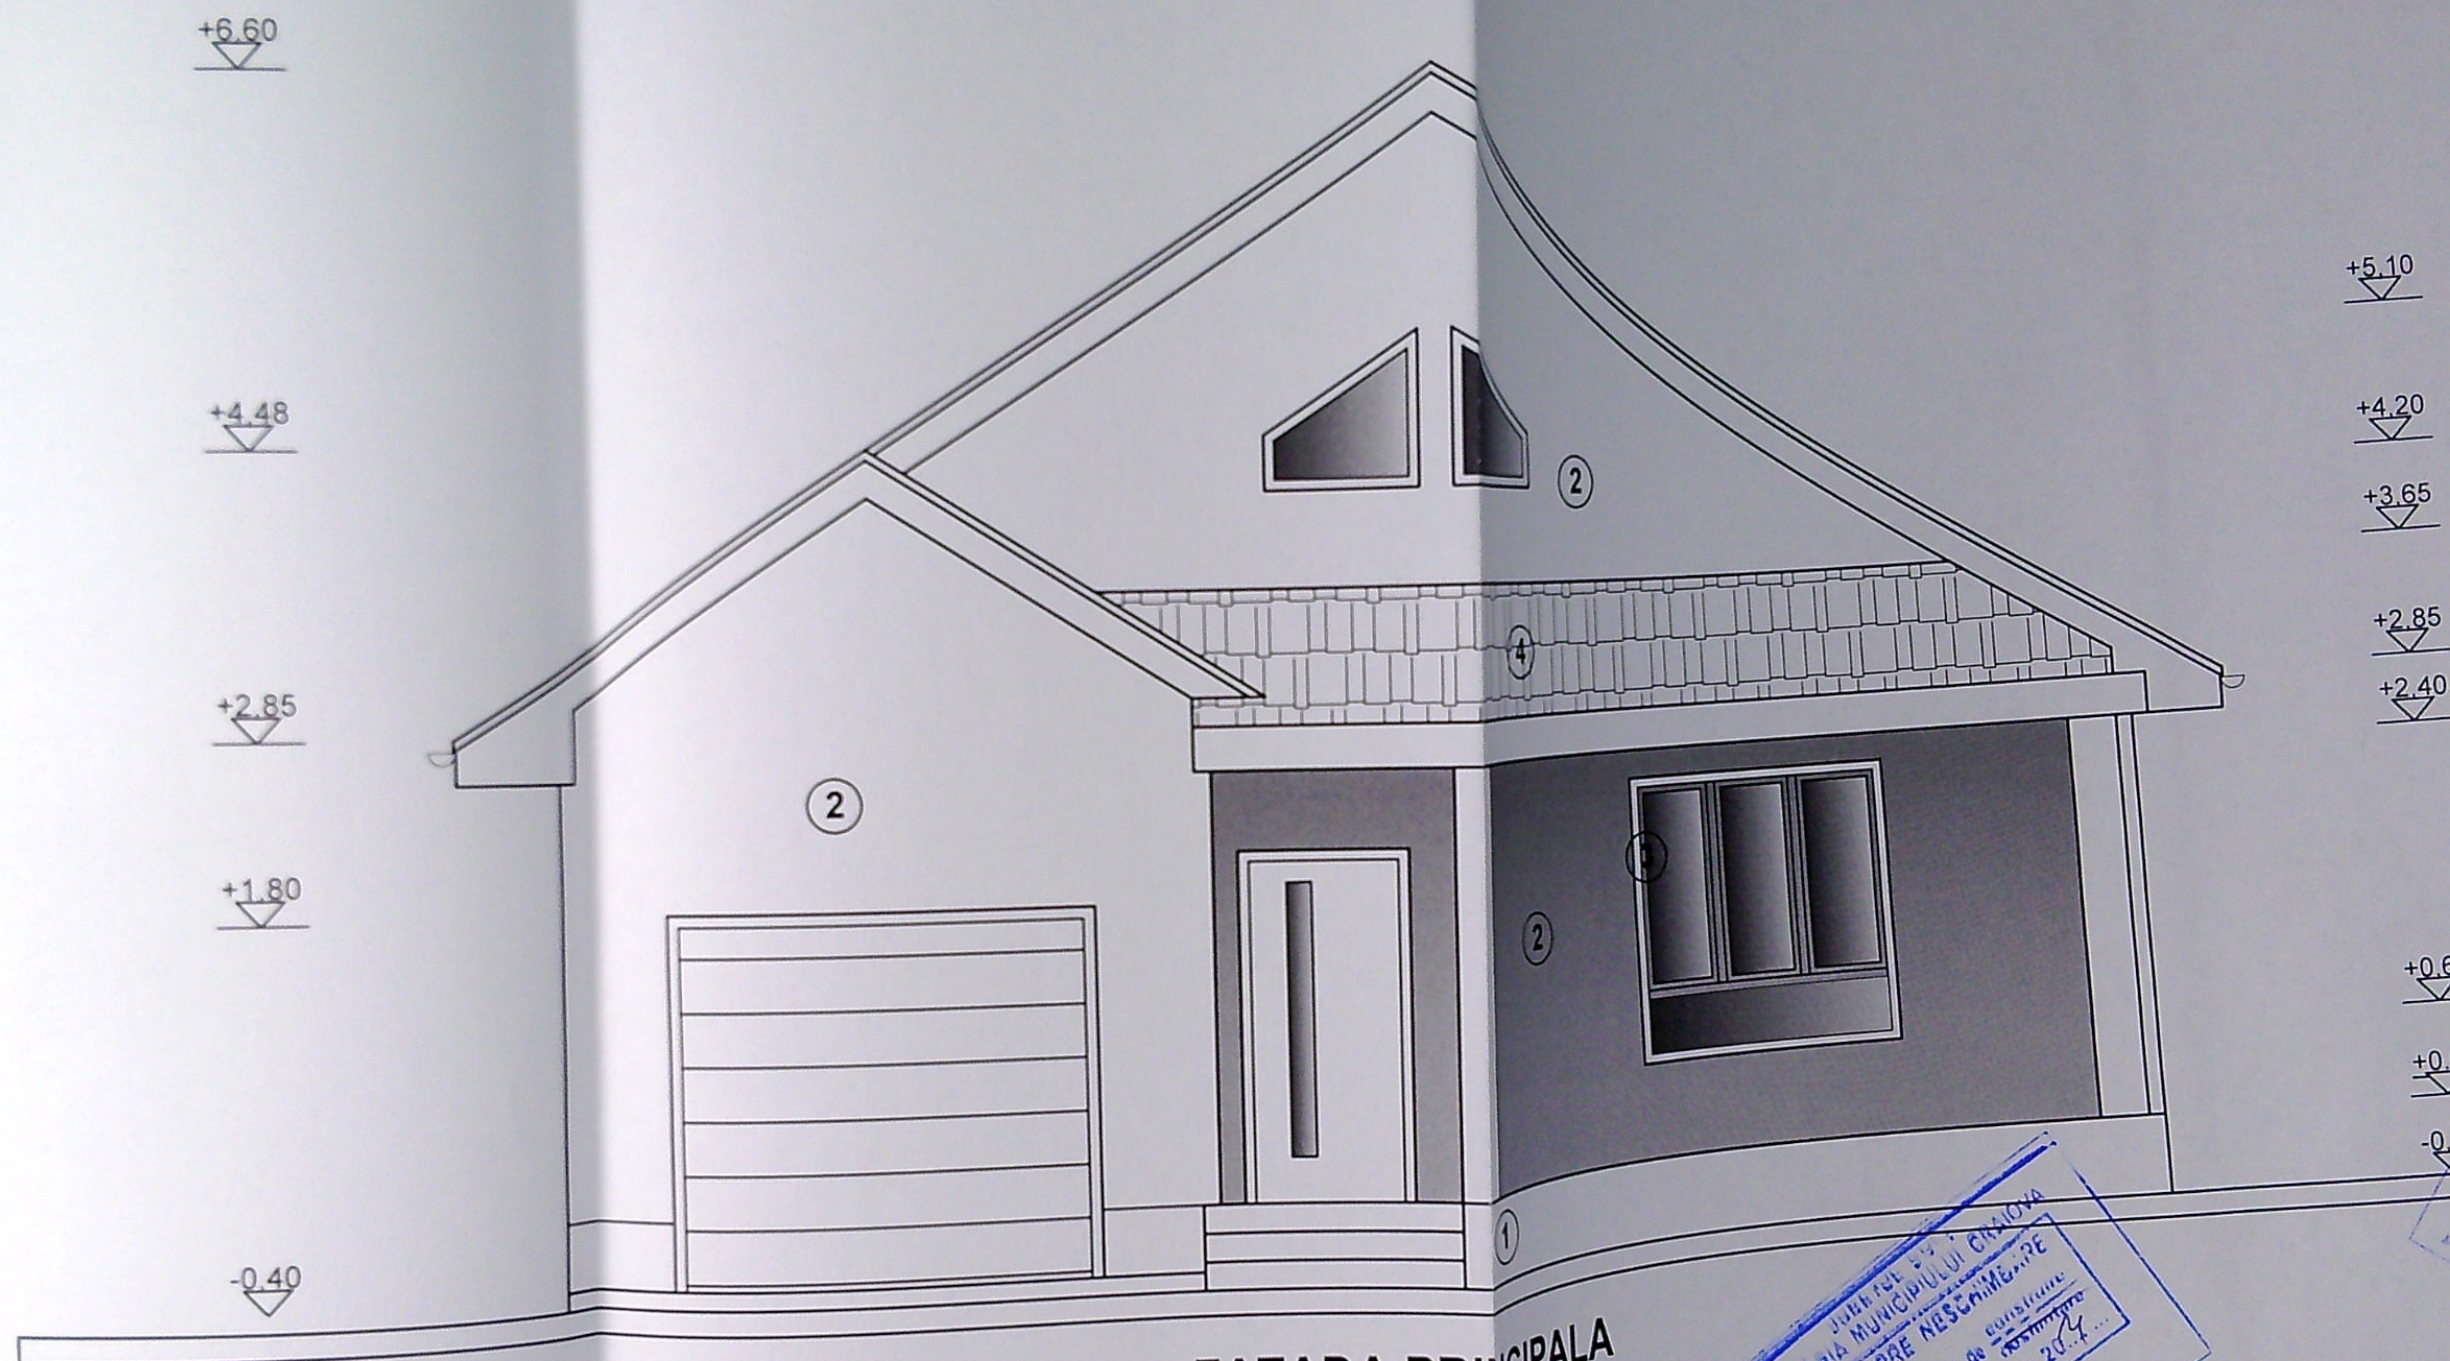

FATADA PRINCIPALA

- FINISAJE EXTERIOARE:
1. Soclu - tencuiala decorativa gri inchis
 2. Tencuieli decorative gri deschis
 3. Tamplarie PVC gri inchis
 4. Invelitoare tabla tip tigla gri antracit


VERIFICATOR/ EXPERT	NUME	SEMNATURA	CERINTA	REFERAT / EXPERTIZA NR / DATA	Pr. nr.
J16/230/2009					23/2020
Studio de Arhitectura CINDEA DIANA			OAR 00030	Beneficiari: STANCU ION	Faza: DTAC
			s.r.l.		
SPECIFICATIE	NUME	SEMNATURA	Scara:	Titlu proiect:	Plansa
	Arh. Cindea Diana		1 : 50	CONSTRUIRE LOCUINTA P si IMPREJMUIRE	A 6
SEF PROIECT	Arh. Cindea Diana			TEREN, str. Vanatori de Munte, nr. 130, mun.	
PROIECTAT	Arh. Cindea Diana		Data: 05.2021	Craiova, jud. Dolj	
				Titlu planşa: FATADA PRINCIPALA	

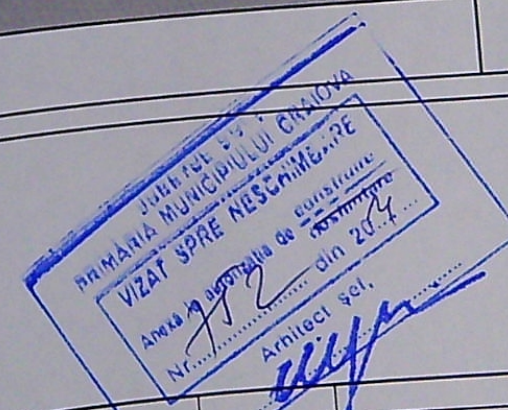



FATADA POSTERIOARA

- FINISAJE EXTERIOARE:
1. Soclu - tencuiala decorativa gri inchis
 2. Tencuieli decorative gri deschis
 3. Tamplarie PVC gri inchis
 4. Invelitoare tabla tip tigla gri antracit

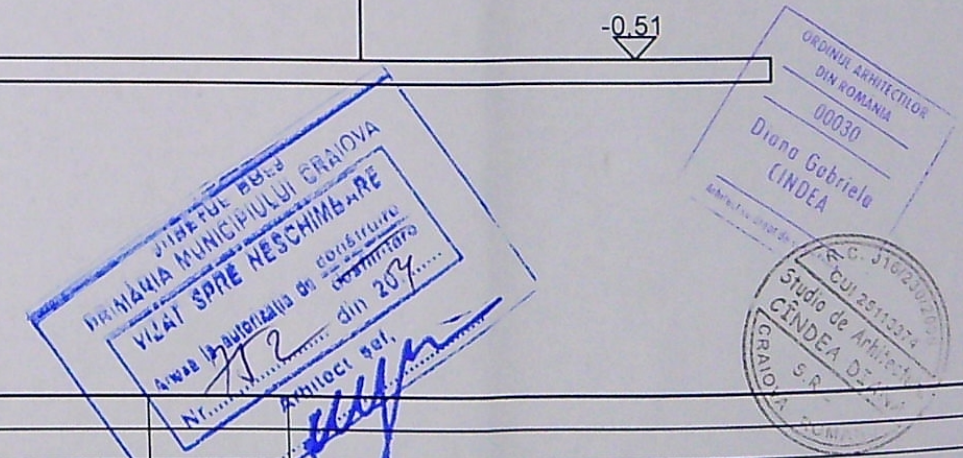

VERIFICATOR/ EXPERT	NUME	SEMNATURA	CERINTA	REFERAT / EXPERTIZA NR / DATA
J16/230/2009			OAR 00030	Beneficiari: STANCU ION
Studio de Arhitectura CINDEA DIANA s.r.l.				Pr. nr. 23/2020
SPECIFICATIE	NUME	SEMNATURA	Scara:	Titlu proiect:
	Arh. Cindea Diana		1 : 50	CONSTRUIRE LOCUINTA P si IMPREJMUIRE
SEF PROIECT	Arh. Cindea Diana		Data:	TEREN, str.Vanatori de Munte, nr.130, mun.
PROIECTAT			05 2021	Craiova, jud.Dolj
Titlu plansa:				Faza: DTAC
FATADA POSTERIOARA				Plansa A7