



TEREN LIBER / DOMENIUL PUBLIC

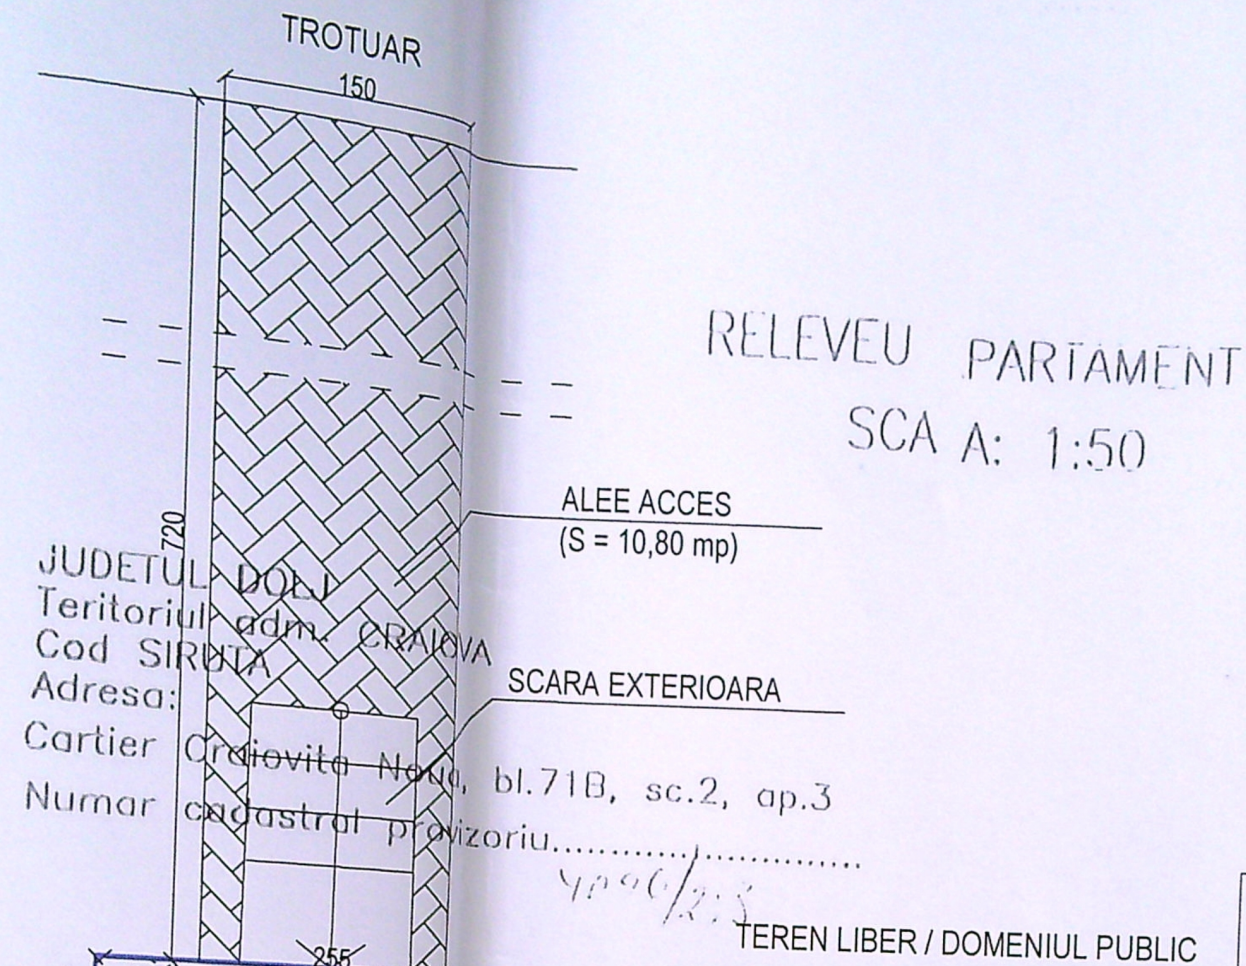



TEREN LIBER / DOMENIUL PUBLIC

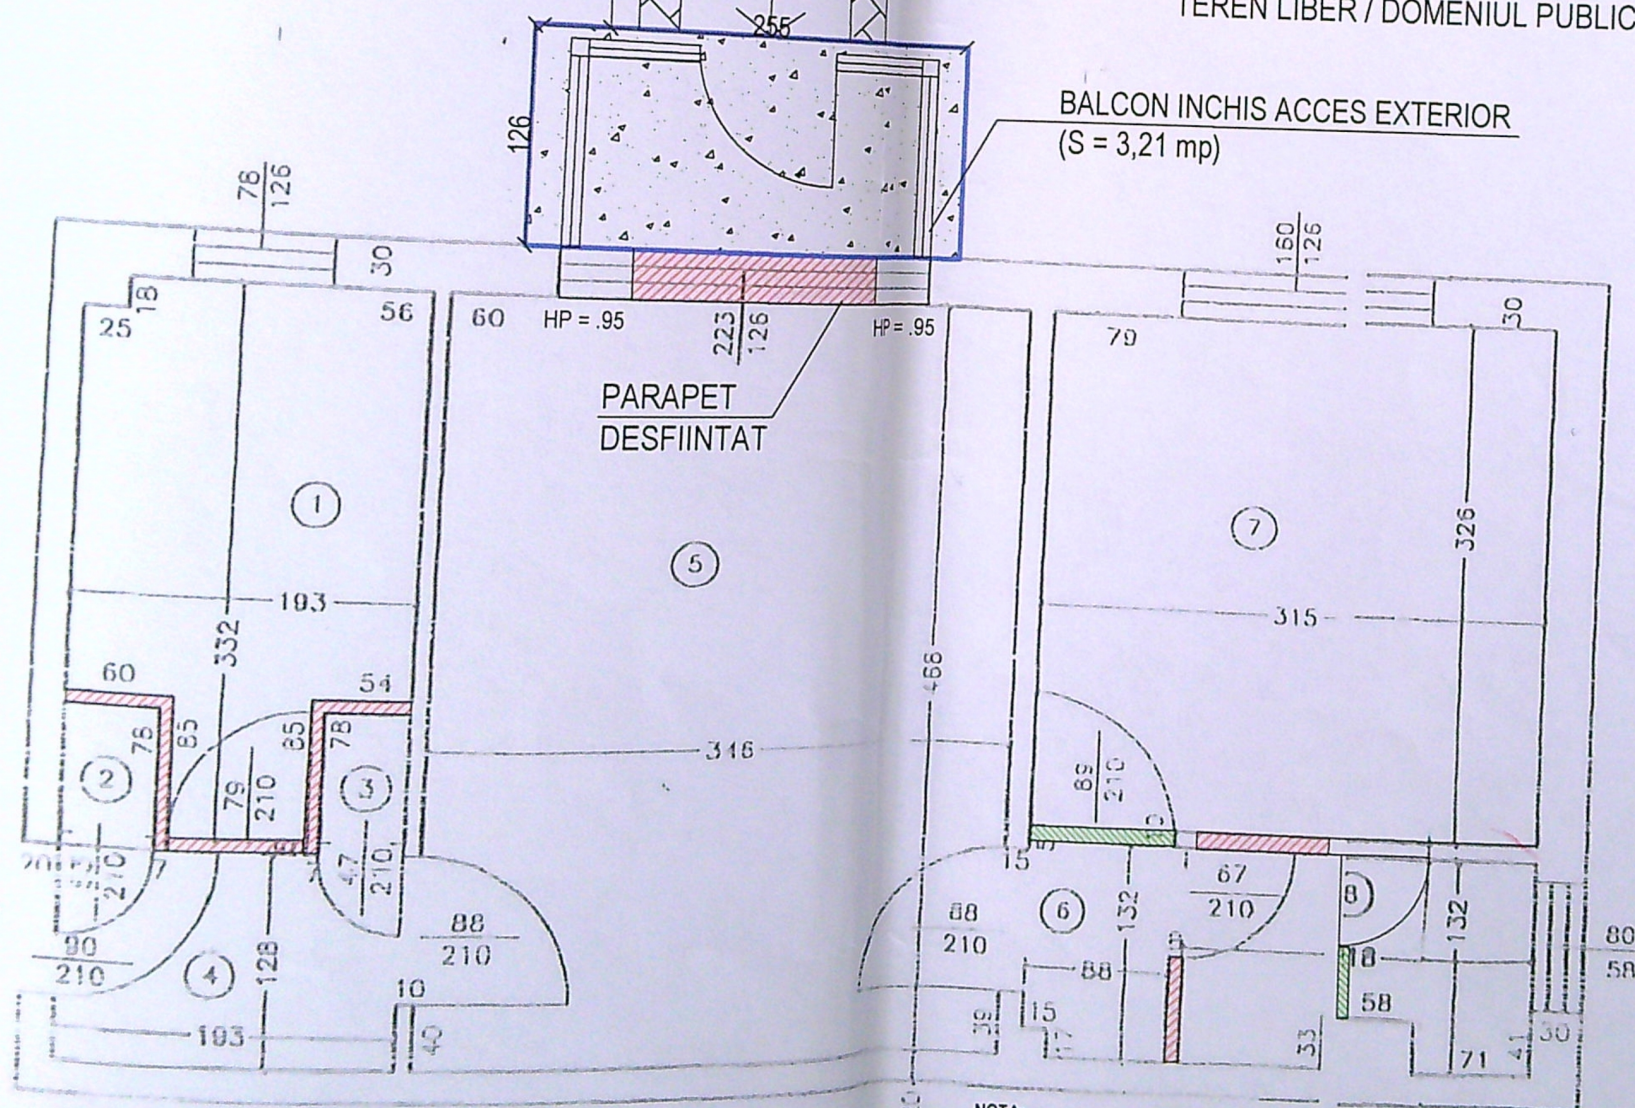

NOTA:

La trasarea constructiei pe teren, inainte de inceperea lucrarilor de executie, se vor verifica distantele fata de limitele de proprietate si retragerile impuse prin avize si autorizatia de construire, prin grija investitorului prin dirigintele de santier si a executantului lucrarii, conform L10/1995 republicata. Pentru orice neconcordanta constatata fata de planurile autorizate, proiectantul trebuie anuntat in scris, inainte de inceperea lucrarilor de construire. In caz contrar, proiectantul nu isi asuma responsabilitatea pentru remedierea deficientelor.

Toate inaltimele (usi, ferestre, parapeti, etc.) sunt date de la cota finita a nivelului curent. In timpul realizarii constructiei se vor studia toate plansele (arhitectura, rezistenta, instalatii), pe toata durata executiei, pentru a evita eventualele necorelari dintre specialitati.

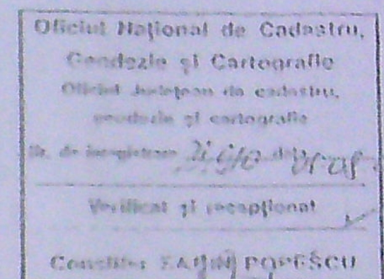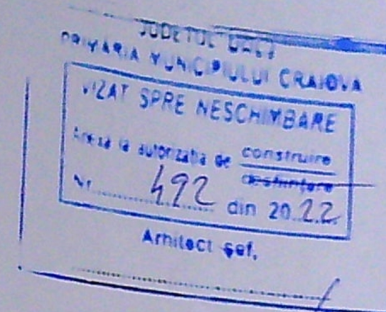

Numele si prenumele proprietarului
PATRUT IOANA

ADRESA:
Cartier Craiova Noua, bl.71B, sc.2, ap.3
Loc. CRAIOVA
Jud. DOLJ

LEGENDA

- ZIDARIE DESFIINTATA
- ZIDARIE PROPUSA
- LIMITA BALCON INCHIS (S = 3,21 mp)
- ALEE ACCES (S = 10,80 mp)



RECAPITULATIE

Nr. Incap.	Denumirea Incapare	Suprafata utila [mp]
1	Bucataria	5.39
2	Debara	0.41
3	Debara	0.37
4	Hol	2.47
5	Sufragerie	16.19
6	Hol	1.14
7	Dormitor	10.27
8	Baia	2.69
Total suprafata utila		38.93



CATEGORIA DE IMPORTANTA "C"
CLASA DE IMPORTANTA III

VERIFICATOR	NUME	CERINTA	REFERAT - Nr./DATA
EXPERT		CERINTA	EXPERTIZA - Nr./DATA
RAY Consulting			
CALITATE ELABORATORI			
SEF PROIECT			
PROIECTAT			
DESENAT			

PROIECT: Schimbare de destinatie din locuinta in atura, modificari structurale si restructurale, construire chis (S=3.21mp) cu acces exterior, scara si alee acces (mp) - lucrari executate fara AC

PLANSA: PLAN SITUATIE INTERVENTII PROPUSE

PLANSA NR: A01