



PLAN OF APPRAISEMENT OF DELMARE A. IMMOBILIUM
SCALE 1:200


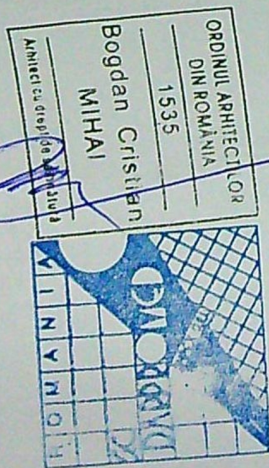


CERTIFICAT DE URBANISM NR. 1879 DIN 30.08.2019

referat / expertiza nr. / data:	proiect nr.:
beneficiar:	33 A / 2019
S. C. U. S. FOOD NETWORK S.A. sediu social: Bucuresti, Sector 1, Calea Dorobanti 239, Etaj 2	faza:
titlu proiect:	DTAC
EXTINDERE UNITATE DE ALIMENTATIE PUBLICA " K F C " LA PARTERUL IMOBILULUI NR 29 MUN. CRAIOVA, JUD. DOLJ, CALEA BUCURESTI, NR. 29, BL. 17 C, PARTER	planşa nr.
titlu planşa: arhitectura si design	02 A
PLAN DE SITUATIE	

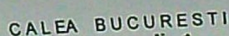

— 874 —

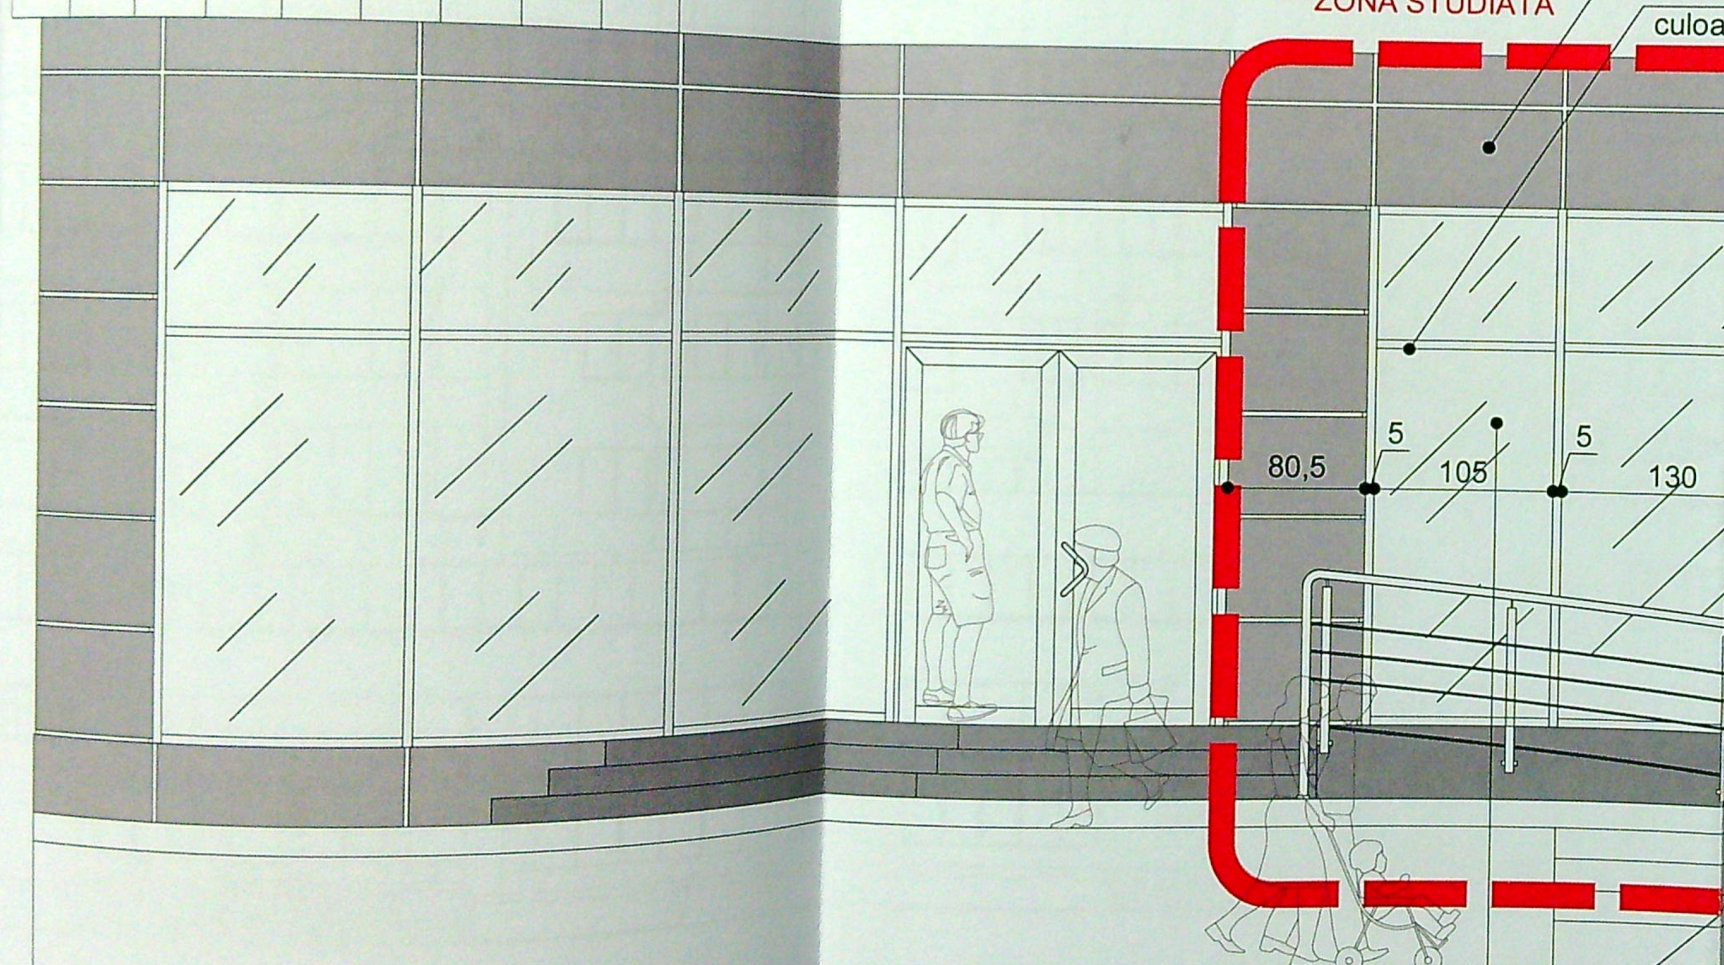
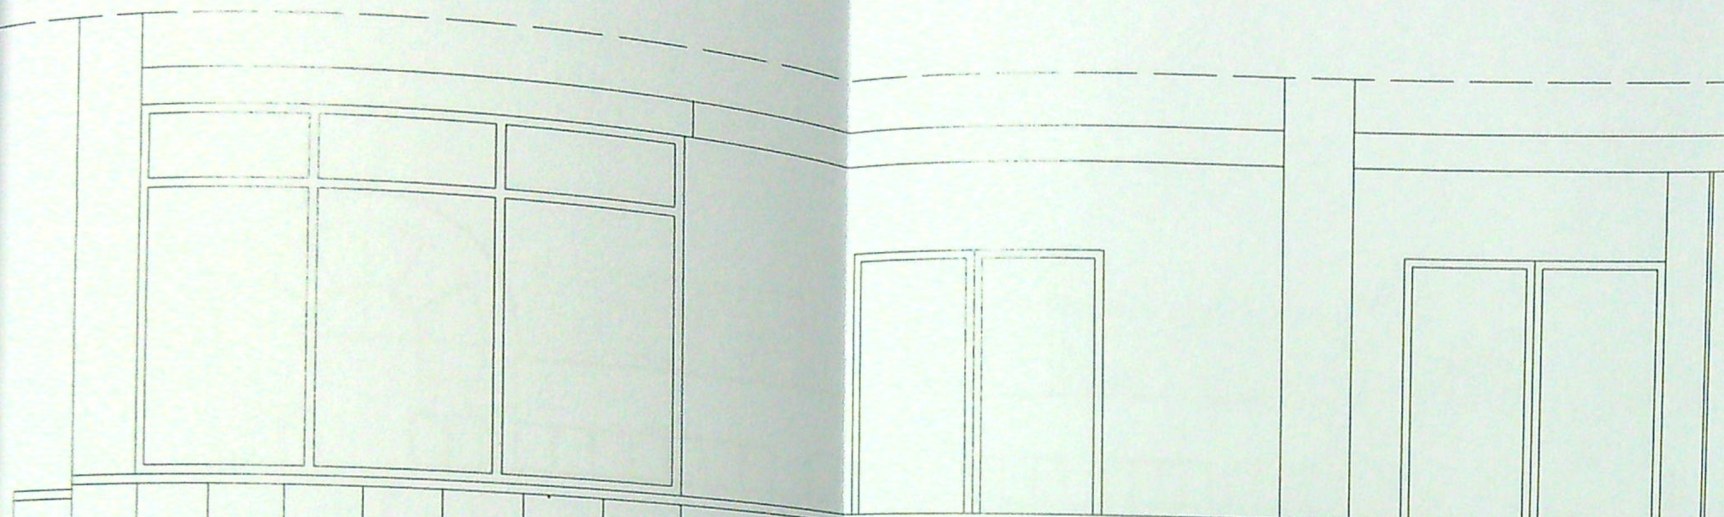


ZONA STUDIATA

fatada placata cu placi din aluminiu
(casete BOND) culoare gri deschis - **EXISTENT SI NEMODIFICAT**
tamplarie existenta din aluminiu
culoare gri deschis - **EXISTENT SI NEMODIFICAT**



propunere sticla opacizata -
film autocolantabil 3M direct pe sticla exteriora a tamplariei
propune acces personal
tamplarie aluminiu (similara cu cea existenta) -
culoare gri deschis

balustrada inox - **EXISTENTA**

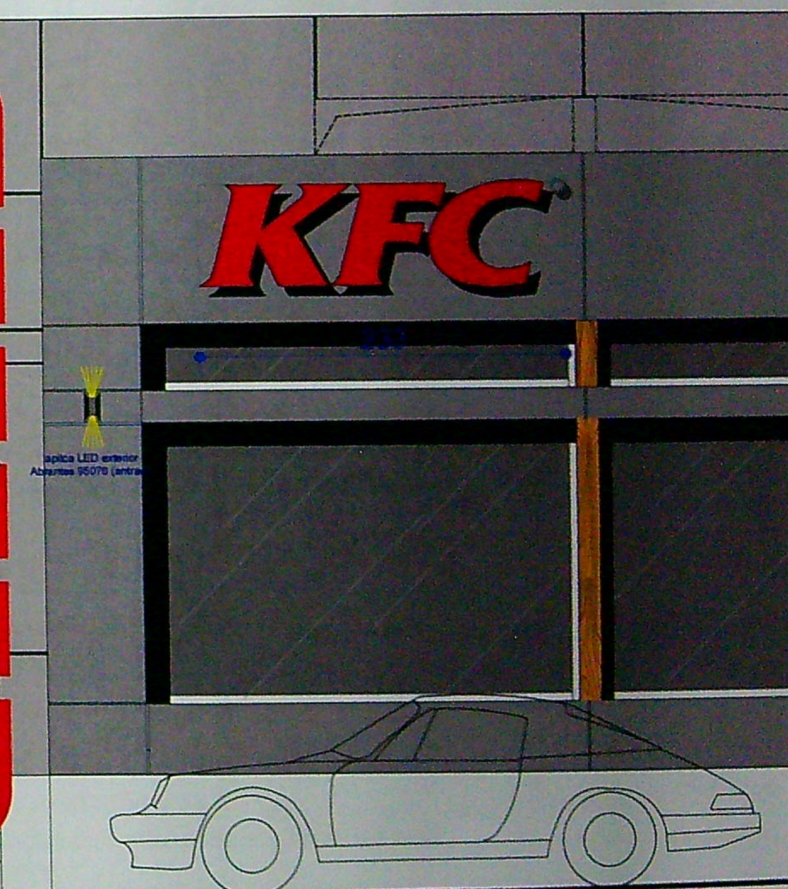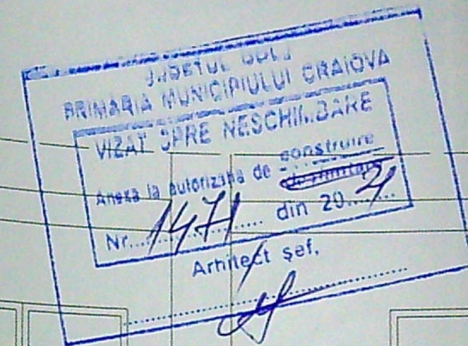

CERTIFICAT DE URBANISM NR. 1879 DIN 30.08.2019

verificator/expert:	nume:	semnatura:	cerinta:	referat / expertiza nr. / data:	proiect nr.:
		Bucuresti, Sector 3 Aleea Ion Agarbiceanu Nr. 3-11 J40/13288/1994 CUI: RO 68500000	scara: 1:100	beneficiar: S.C. U.S. FOOD NETWORKS S.A. sediu social: Bucuresti, Sector 1, Calea Dorobanti 239, Etaj 2	33 A / 2019
			data: 08/2021	titlu proiect: EXTINDERE UNITATE DE ALIMENTATIE PUBLICA "KFC", LA PARTERUL IMOBILULUI NR 29 MUN. CRAIOVA, JUD. DOLJ, CALEA BUCURESTI, NR. 29, BL. 17 C. PARTER	faza: DTAC
			suprafata: A3	titlu plansa: arhitectura si deign FATADA EXTINDERE PROPUNERE	plansa nr. 07 A

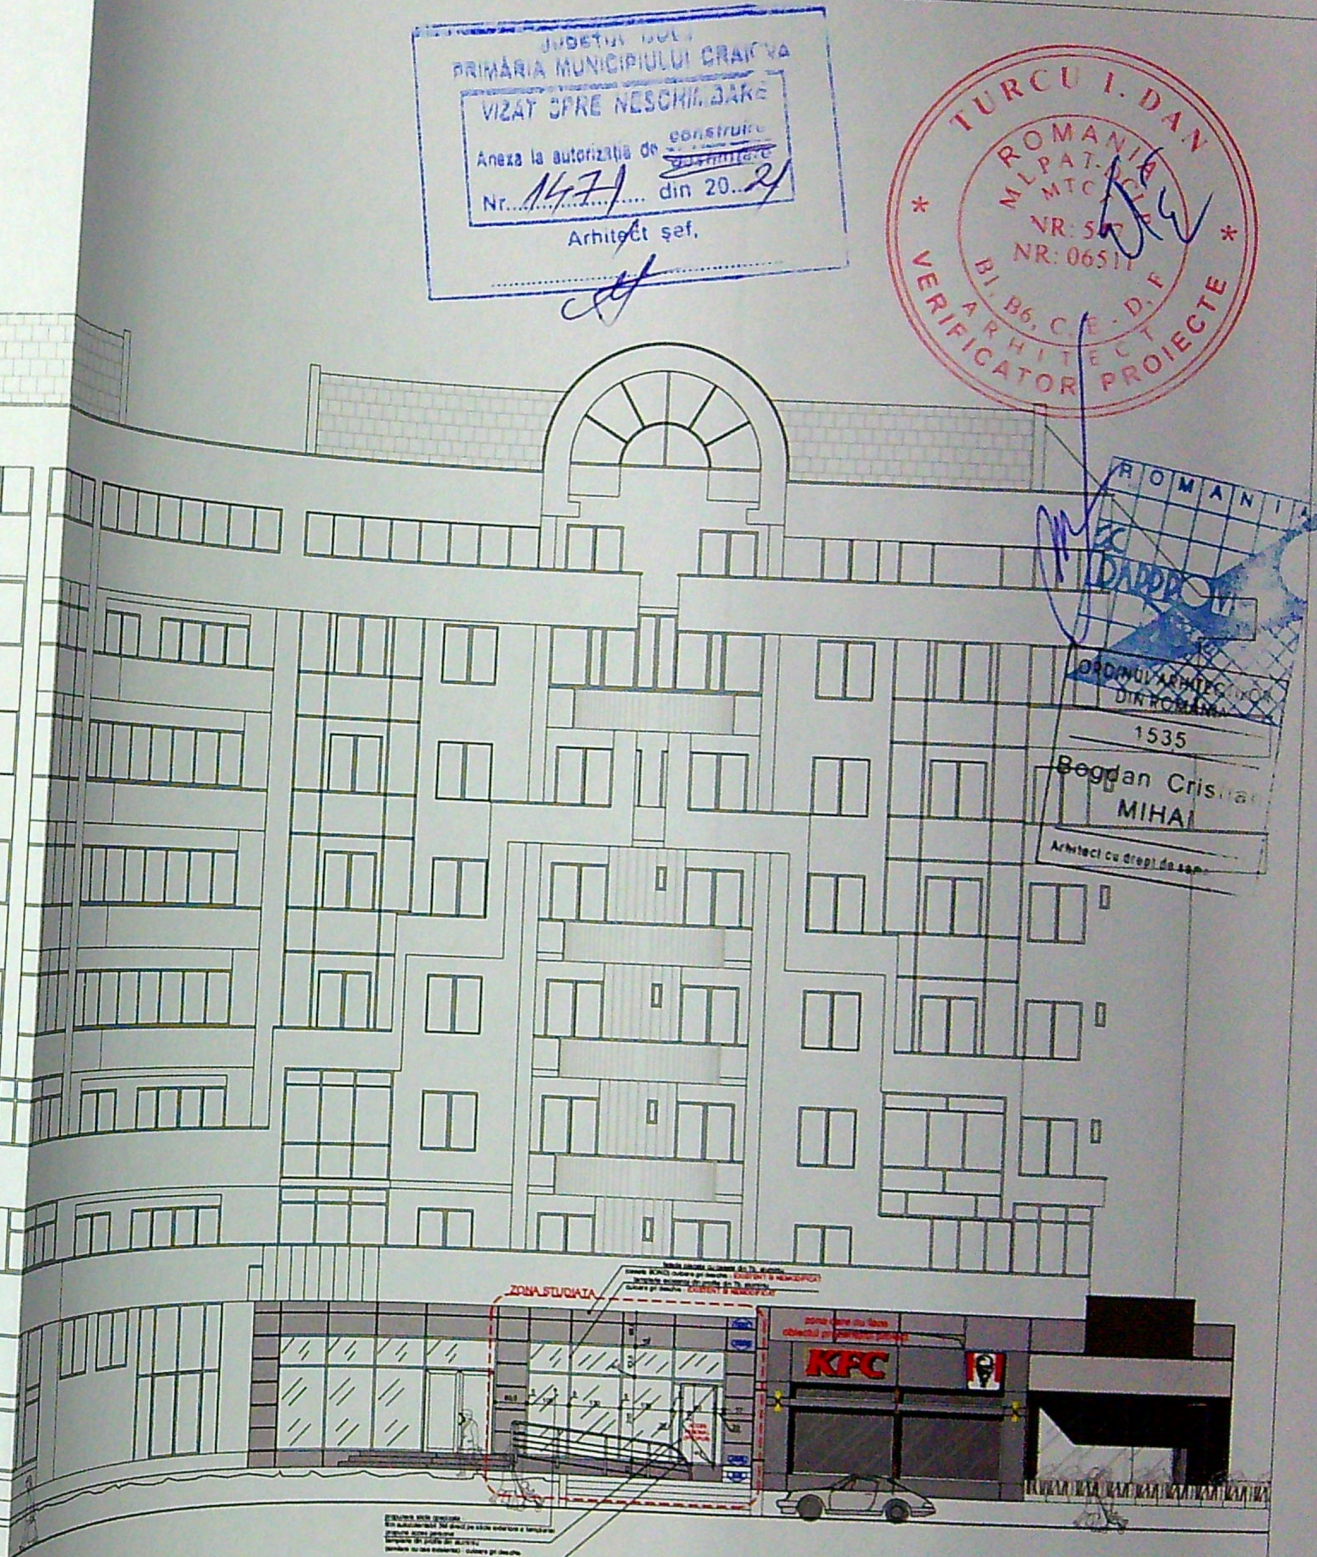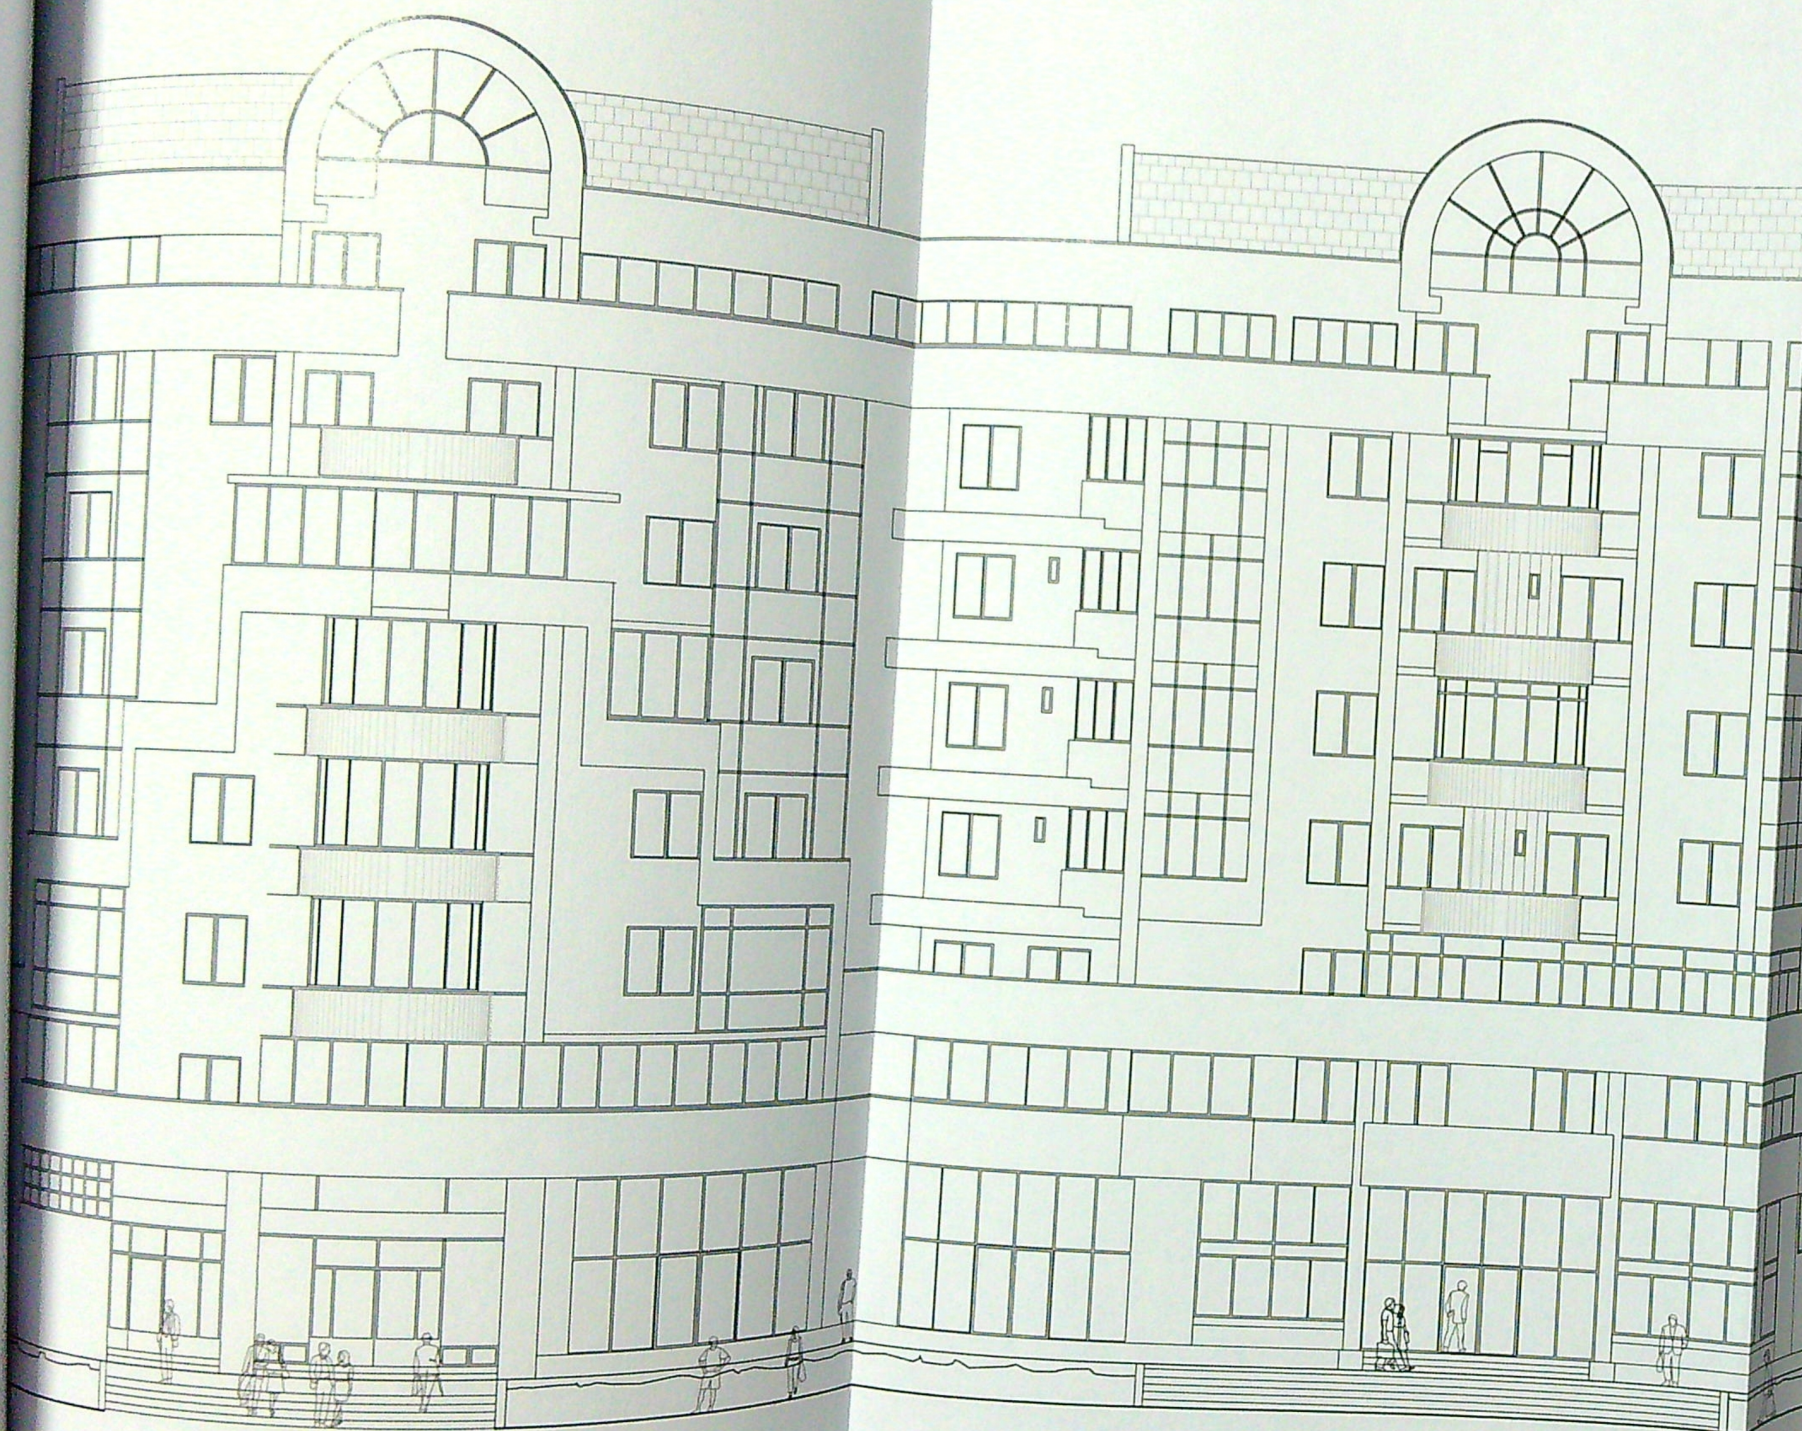

JUDETUL DOLJ
PRIMARIA MUNICIPIULUI CRAIOVA
VIZAT SPRE NESCHIMBARE
Anexa la autorizatia de construire
Nr. 1471 din 20.02
Arhitect șef.

TURCU I. DAN
ROMANIA
MLPAT. MTCT
NR. 577
NR. 06511
VERIFICATOR PROIECTE

ROMANIA
MEC
DADO
ORDINUL ARHITECTURII
DIN ROMANIA
1535
Bogdan Cristea
MIHAI
Arhitect cu drept de semnatura

AUTORIZATIE DE CONSTRUIRE
NR. 439 DIN 2008

AUTORIZATIE DE CONSTRUIRE
NR. 1832 DIN 2018

CERTIFICAT DE URBANISM NR. 1879 DIN 30.08.2019

verificator/expert:	nume:	semnatura:	cerinta:	referat / expertiza nr. / data:	beneficiar:	proiect nr.:
	Bucuresti, Sector 3 Aleea Ion Agarbiceanu nr. 3-11 J40/13288/1994 CUI: RO 6086400		scara: 1:100		S. C. U. S. FOOD NETWORKS S.A. sediu social: Bucuresti, Sector 1, Calea Dorobanti 239, Etaj 2	33 A / 2019
					titlu proiect:	faza:
					EXTINDERE UNITATE DE ALIMENTATIE PUBLICA "KFC" LA PARTERUL IMOBILULUI NR 29 UN CRAIOVA, JUD. DOLJ, CALEA BUCURESTI, NR. 29, BL. 17 C, PARTER	DTAC
					titlu planșă: arhitectura si deign	planșă nr.:
					FATADA DESFASURTA PROPUNERE	07' A