


PLAN DE AMPLASAMENT SI DELIMITARE A IMOBILULUI
CORPUL 5 DE PROPRIETATE
Scara 1:500

Nr. cadastral	Suprafata masurata (mp)	Adresa imobilului
220672	450	Mun. Craiova (intravilan), Strada Cluj Napoca, Nr. 6 (Fost T34 P4 Corina)
Cartea Funciara nr.	UAT	CRAIOVA

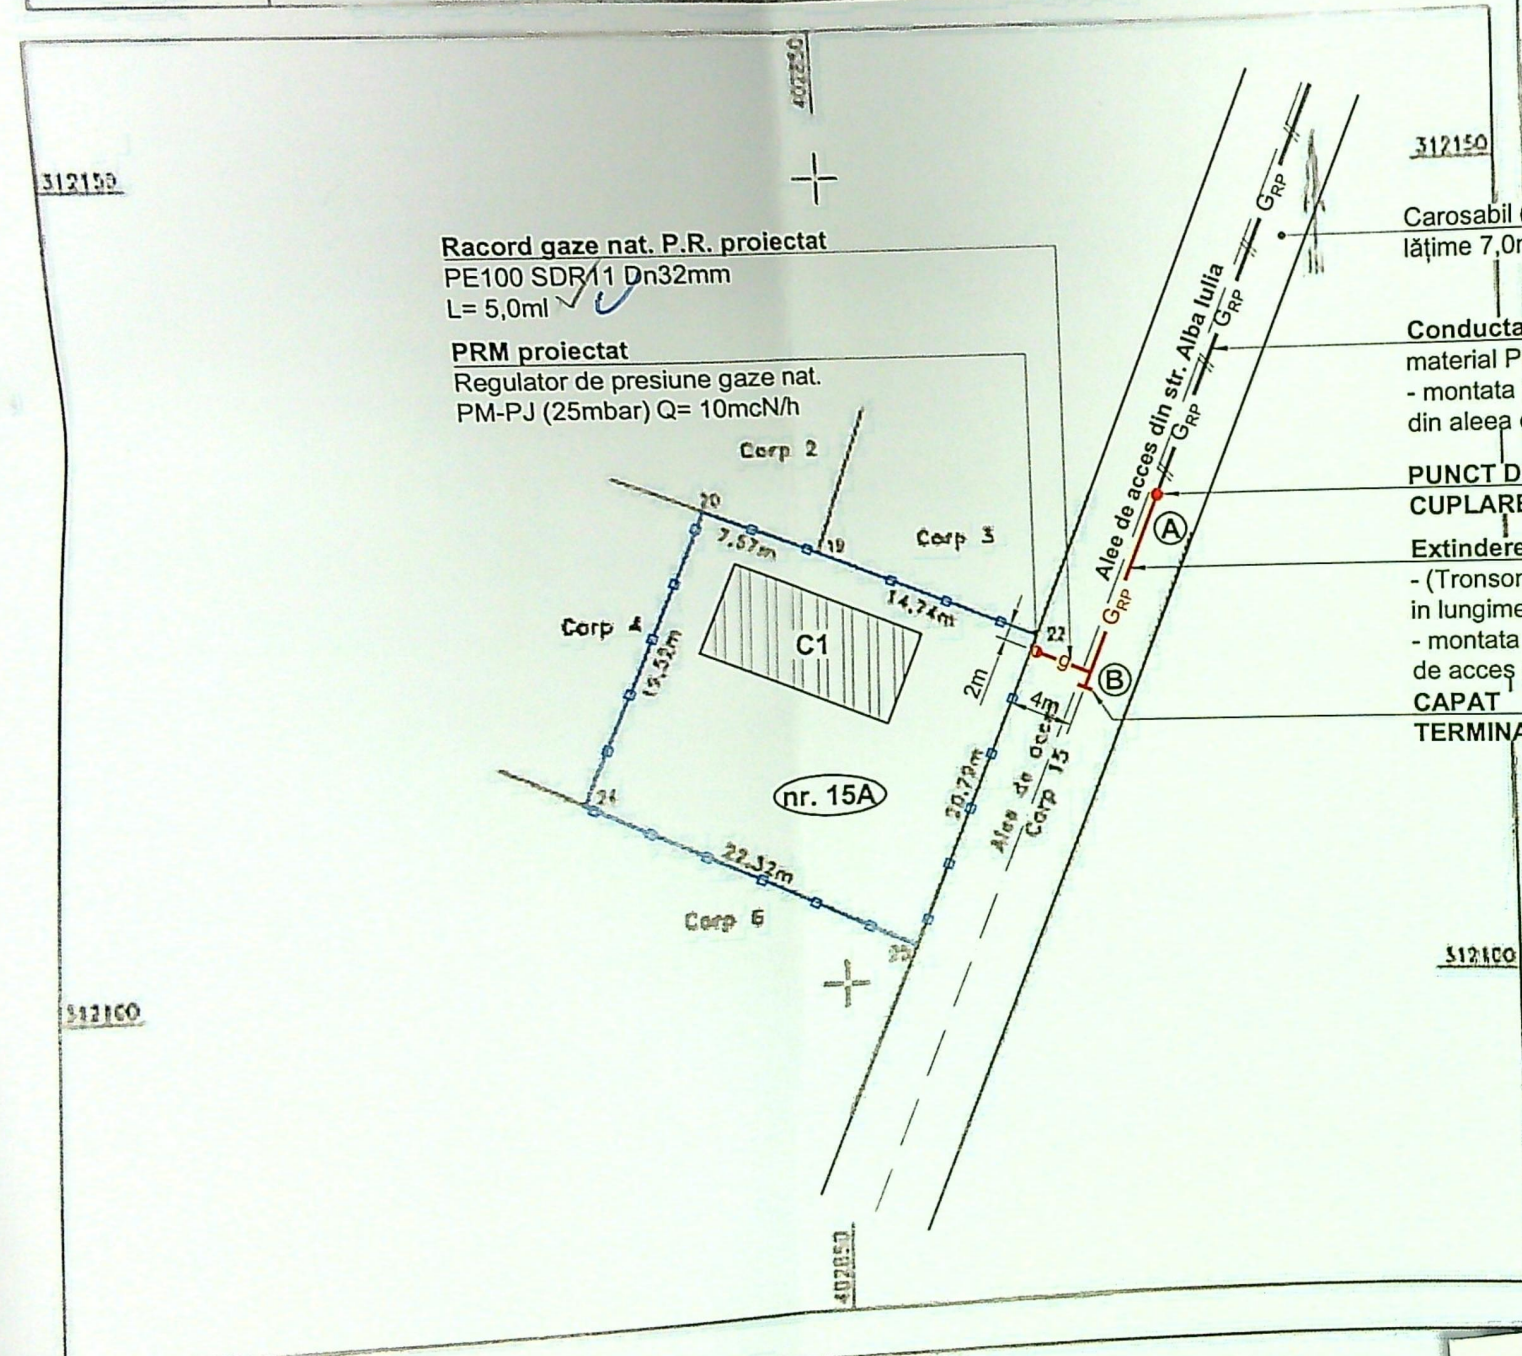

NOTĂ:

- Constructorul, în timpul execuţiei, va lua toate măsurile care se impun pentru respectarea "NTPEE-2018".
- Se vor efectua probe de presiune cu aer în conformitate cu NTPEE-2018 pentru regimul de medie presiune, astfel:
 - *pentru extindere retea distributie gaze naturale:
 - Proba de rezistenţă la presiune de 9 bar, timp de 1 oră;
 - Proba de etanşeitate la presiune de 6 bar, timp de 1 oră ($V_{extindere} = 0.0553m^3$).
 - *pentru racord gaze naturale:
 - Proba de rezistenţă la presiune de 9 bar, timp de 1 oră;
 - Proba de etanşeitate la presiune de 6 bar, timp de 1 oră ($V_{racord} = 0.0027m^3$).
- Se montează răsuflători în dreptul îmbinărilor sudate şi la capătul tuburilor de protecţie.
- Operaţiunea de perforare a conductei de distribuţie va fi efectuată numai de către personalul operatorului licenţiat.

Categoria de importanta a lucrarilor este „C” - importanta nomala.

LEGENDA:

- G_{RP} — Conducta distributie gaze naturale PR existenta, montata ingropat
- G_{RP} — Conducta distributie gaze naturale PR propusa - extindere, montata ingropat
- g — Racord gaze naturale PR proiectat, montat ingropat
- Limita incinta imobil mun. Craiova, str. Alba Iulia, nr. 15A, jud. Dolj
- Imobil pentru care se executa extinderea si racordul de gaze naturale



UDROIU
DUMITRU-VALENTIN
AUTORIZAȚIE PGD
211180052/19.11.2018



Executant: SC CMV QUALITY
Inst. aut. ANRE: ing. Olteanu M.
Autorizație nr.: 509203212/202
OLTEANU M.
Instelator C.V.
GAZE NATURALE
Leg. nr.: 50920321

NOTĂ: Constructorul, în timpul execuţiei, va lua toate măsurile care se impun pentru respectarea "NTPEE - 2018"

A. Date referitoare la teren				Alte date	
Nr. parcel	Categoria de folosinta	Suprafata (mp)	Valoarea pe mp (lei)	Terenul neimproprieuit - Linia conventionala	
1/5	A	450			
	Total	450			

INVENTAR DE COORDONATE		
Sistem de proiectie Stereografic 70		
Nr. pct	E (m)	N (m)
20	402641.755	312129.695
19	402648.796	312126.031
22	402862.476	312121.335
25	402854.394	312102.179
24	402834.166	312114.011

Suprafata masurata = 450mp
Suprafata din act = 450mp

FACTORUL SC CRAIOVA SRL

DATA august 2

Beneficiar: ENGIE ROMANIA S.A. pentru PETRESCU VITOR

Amplasament: mun. Craiova, str. Alba Iulia, nr. 15A, jud. Dolj
Titlu proiect: EXTINDERE REȚEA DISTRIBUȚIE GAZE NATURALE, PRESIUNE REDUSĂ DIN PE, RACORD GAZE NATURALE, PRESIUNE REDUSĂ DIN PE și POST DE REGLARE PM
Titlu planșă: PLAN DE SITUAȚIE