


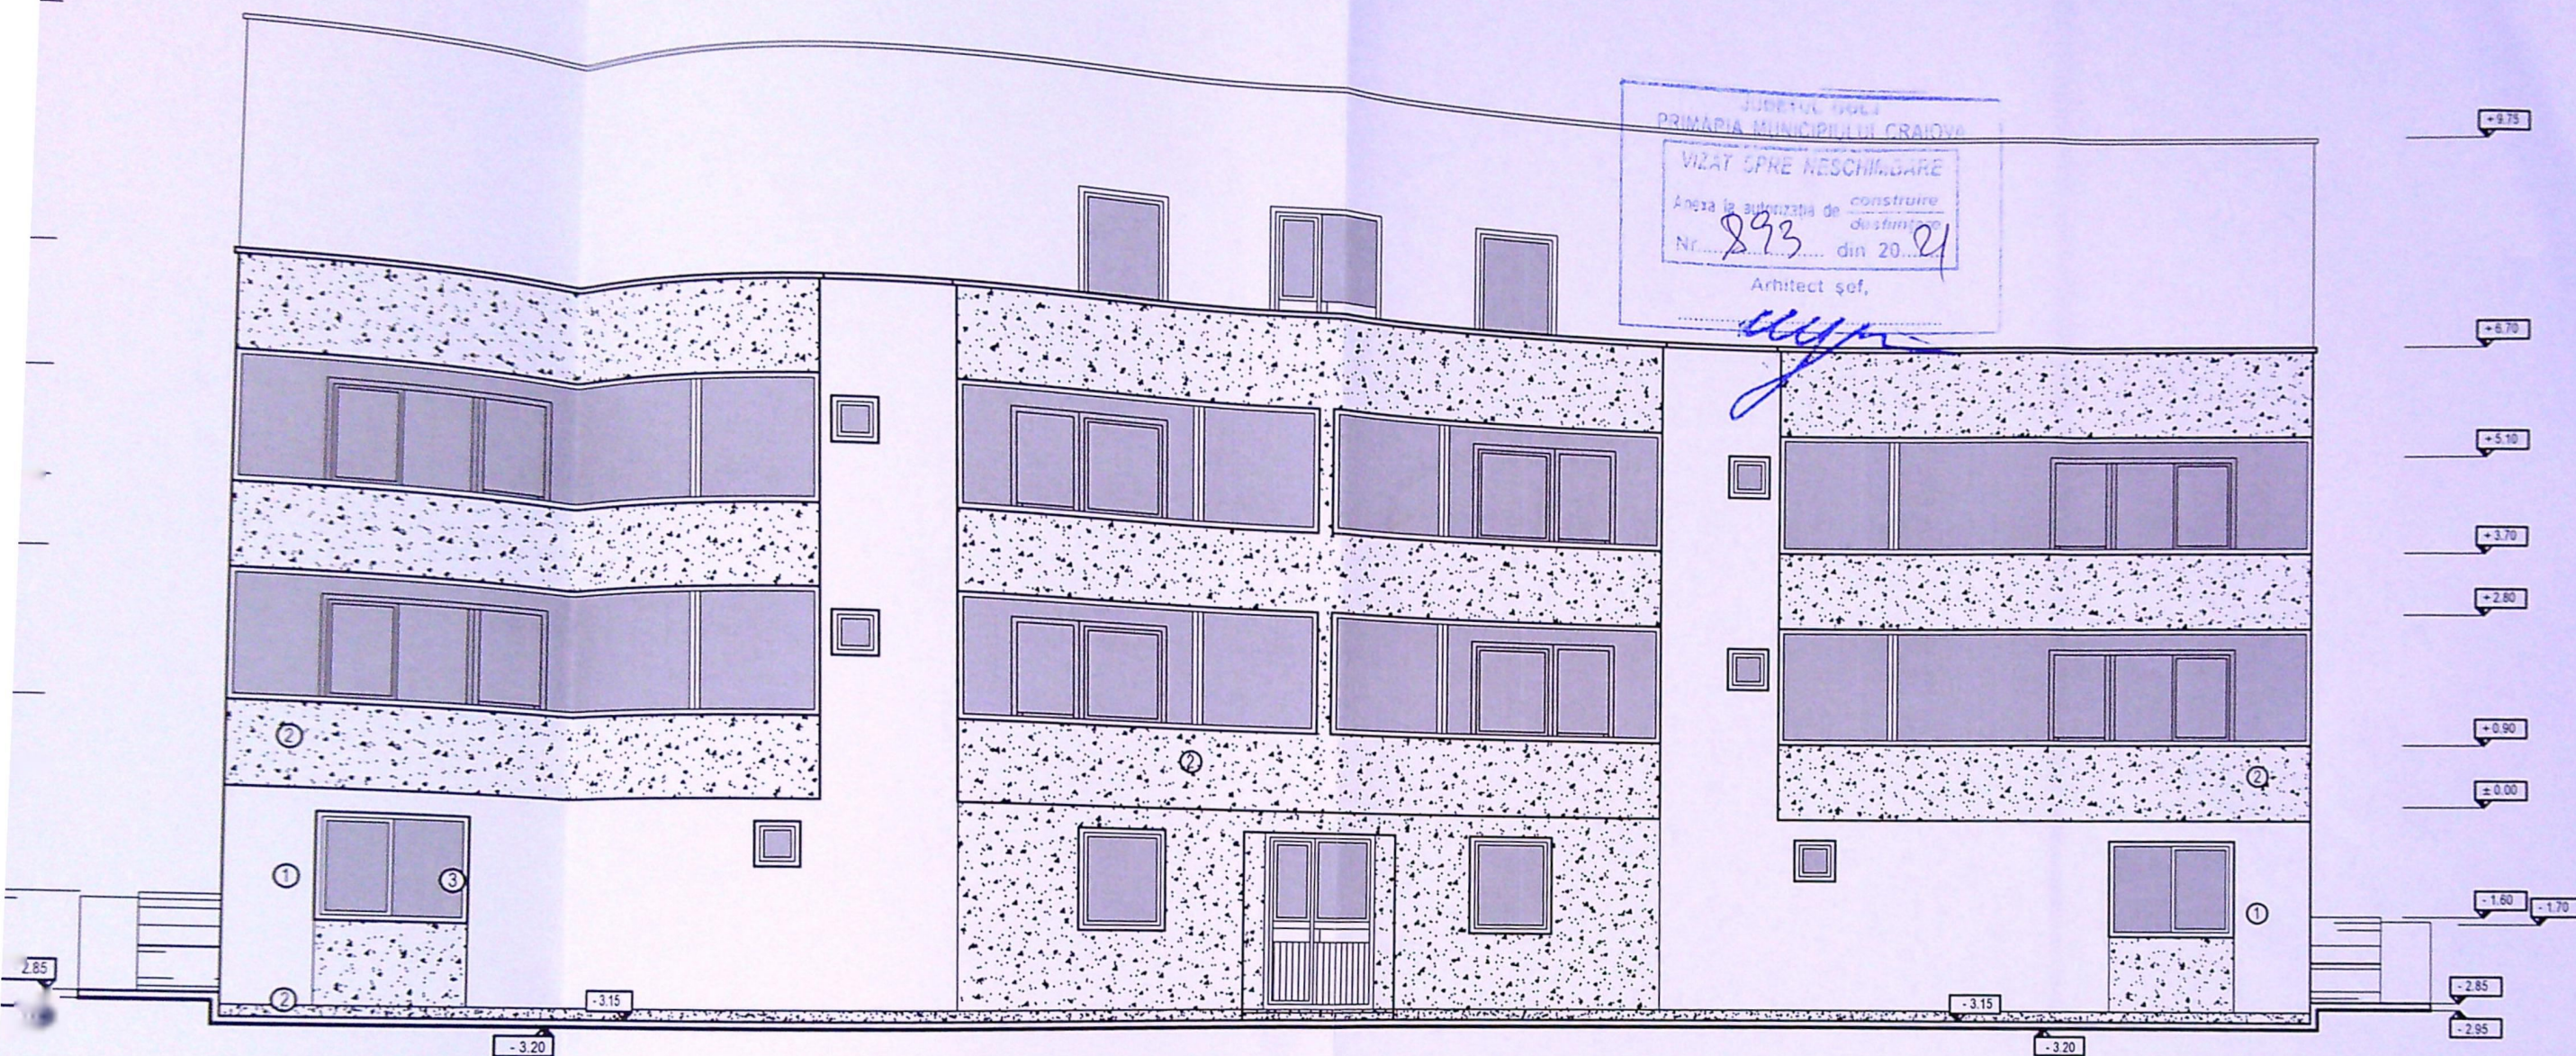

FATADA SUD-VEST
SC. 1/100

ORDINUL ARHITECTILOR
 DIN ROMANIA
 8128
 Irina-Gabriela

NOTA:

La trasarea constructiei pe teren, inainte de inceperea lucrarilor de executie, se vor verifica distantele fata de limitele de proprietate si retragerile impuse prin avize si autorizatia de construire, prin grija investitorului prin dirigintele de santier si a executantului, conform L10/1995 republicata. Pentru orice neconcordanta constatata fata de planurile autorizate, proiectantul trebuie anuntat in scris, inainte de inceperea lucrarilor de construire. In caz contrar, proiectantul nu isi asuma responsabilitatea pentru remedierea deficientelor.

Toate inaltimile (usi, ferestre, parapeti, etc.) sunt date de la cota finita a nivelului curent. In timpul realizarii constructiei se vor studia toate plansele (arhitectura, rezistenta, instalatii), pe toata durata executiei, pentru a evita eventualele necorelari dintre specialitati.

VERIFI
 EXPER

Ra
 Ca

CALI
 ELABO

SEF PROIE

PROIECTA

DESENAT


TC

III

NR:

9

R:

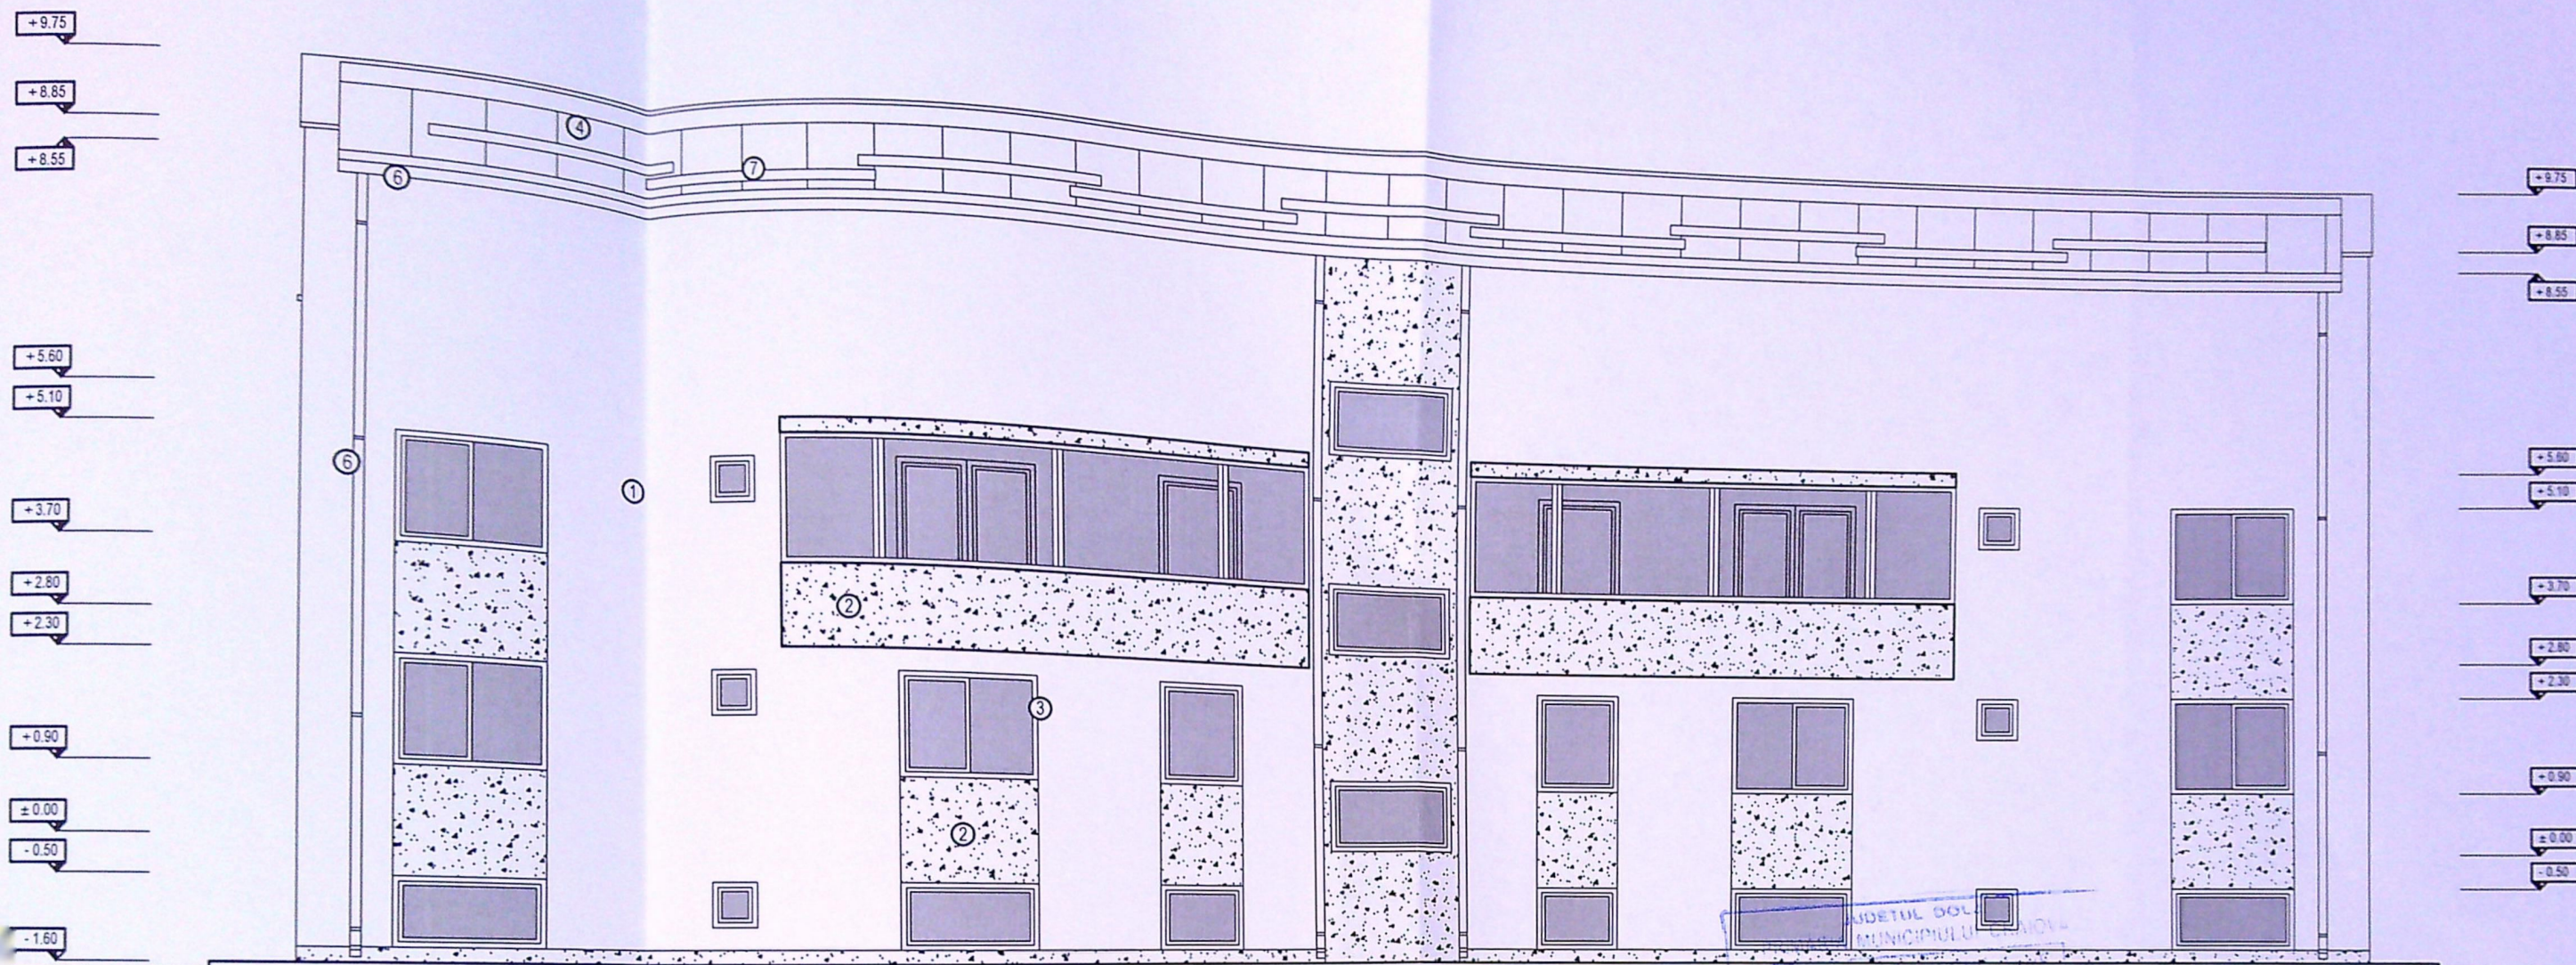

FATADA NORD-EST
SC. 1/100




CATEGORIA DE IMPORTANTA "C"
CLASA DE IMPORTANTA III

NOTA:

La trasarea constructiei pe teren, inainte de inceperea lucrarilor de executie, se vor verifica distantele fata de limitele de proprietate si retragerile impuse prin avize si autorizatia de construire, prin grija investitorului prin dirigintele de santier si a executantului lucrarii, conform L10/1995 republicata. Pentru orice neconcordanta constatata fata de planurile autorizate, proiectantul trebuie anuntat in scris, inainte de inceperea lucrarilor de construire. In caz contrar, proiectantul nu isi asuma responsabilitatea pentru remedierea deficientelor.

Toate inaltimile (usi, ferestre, parapeti, etc.) sunt date de la cota finita a nivelului curent. In timpul realizarii constructiei se vor studia toate plansele (arhitectura, rezistenta, instalatii), pe toata durata executiei, pentru a evita eventualele necorelari dintre specialitati.

VERIFICATOR
EXPERT
Ray Consulting
CALITATE
ELABORATOR
SEF PROIECT
PROIECTAT
DESENAT

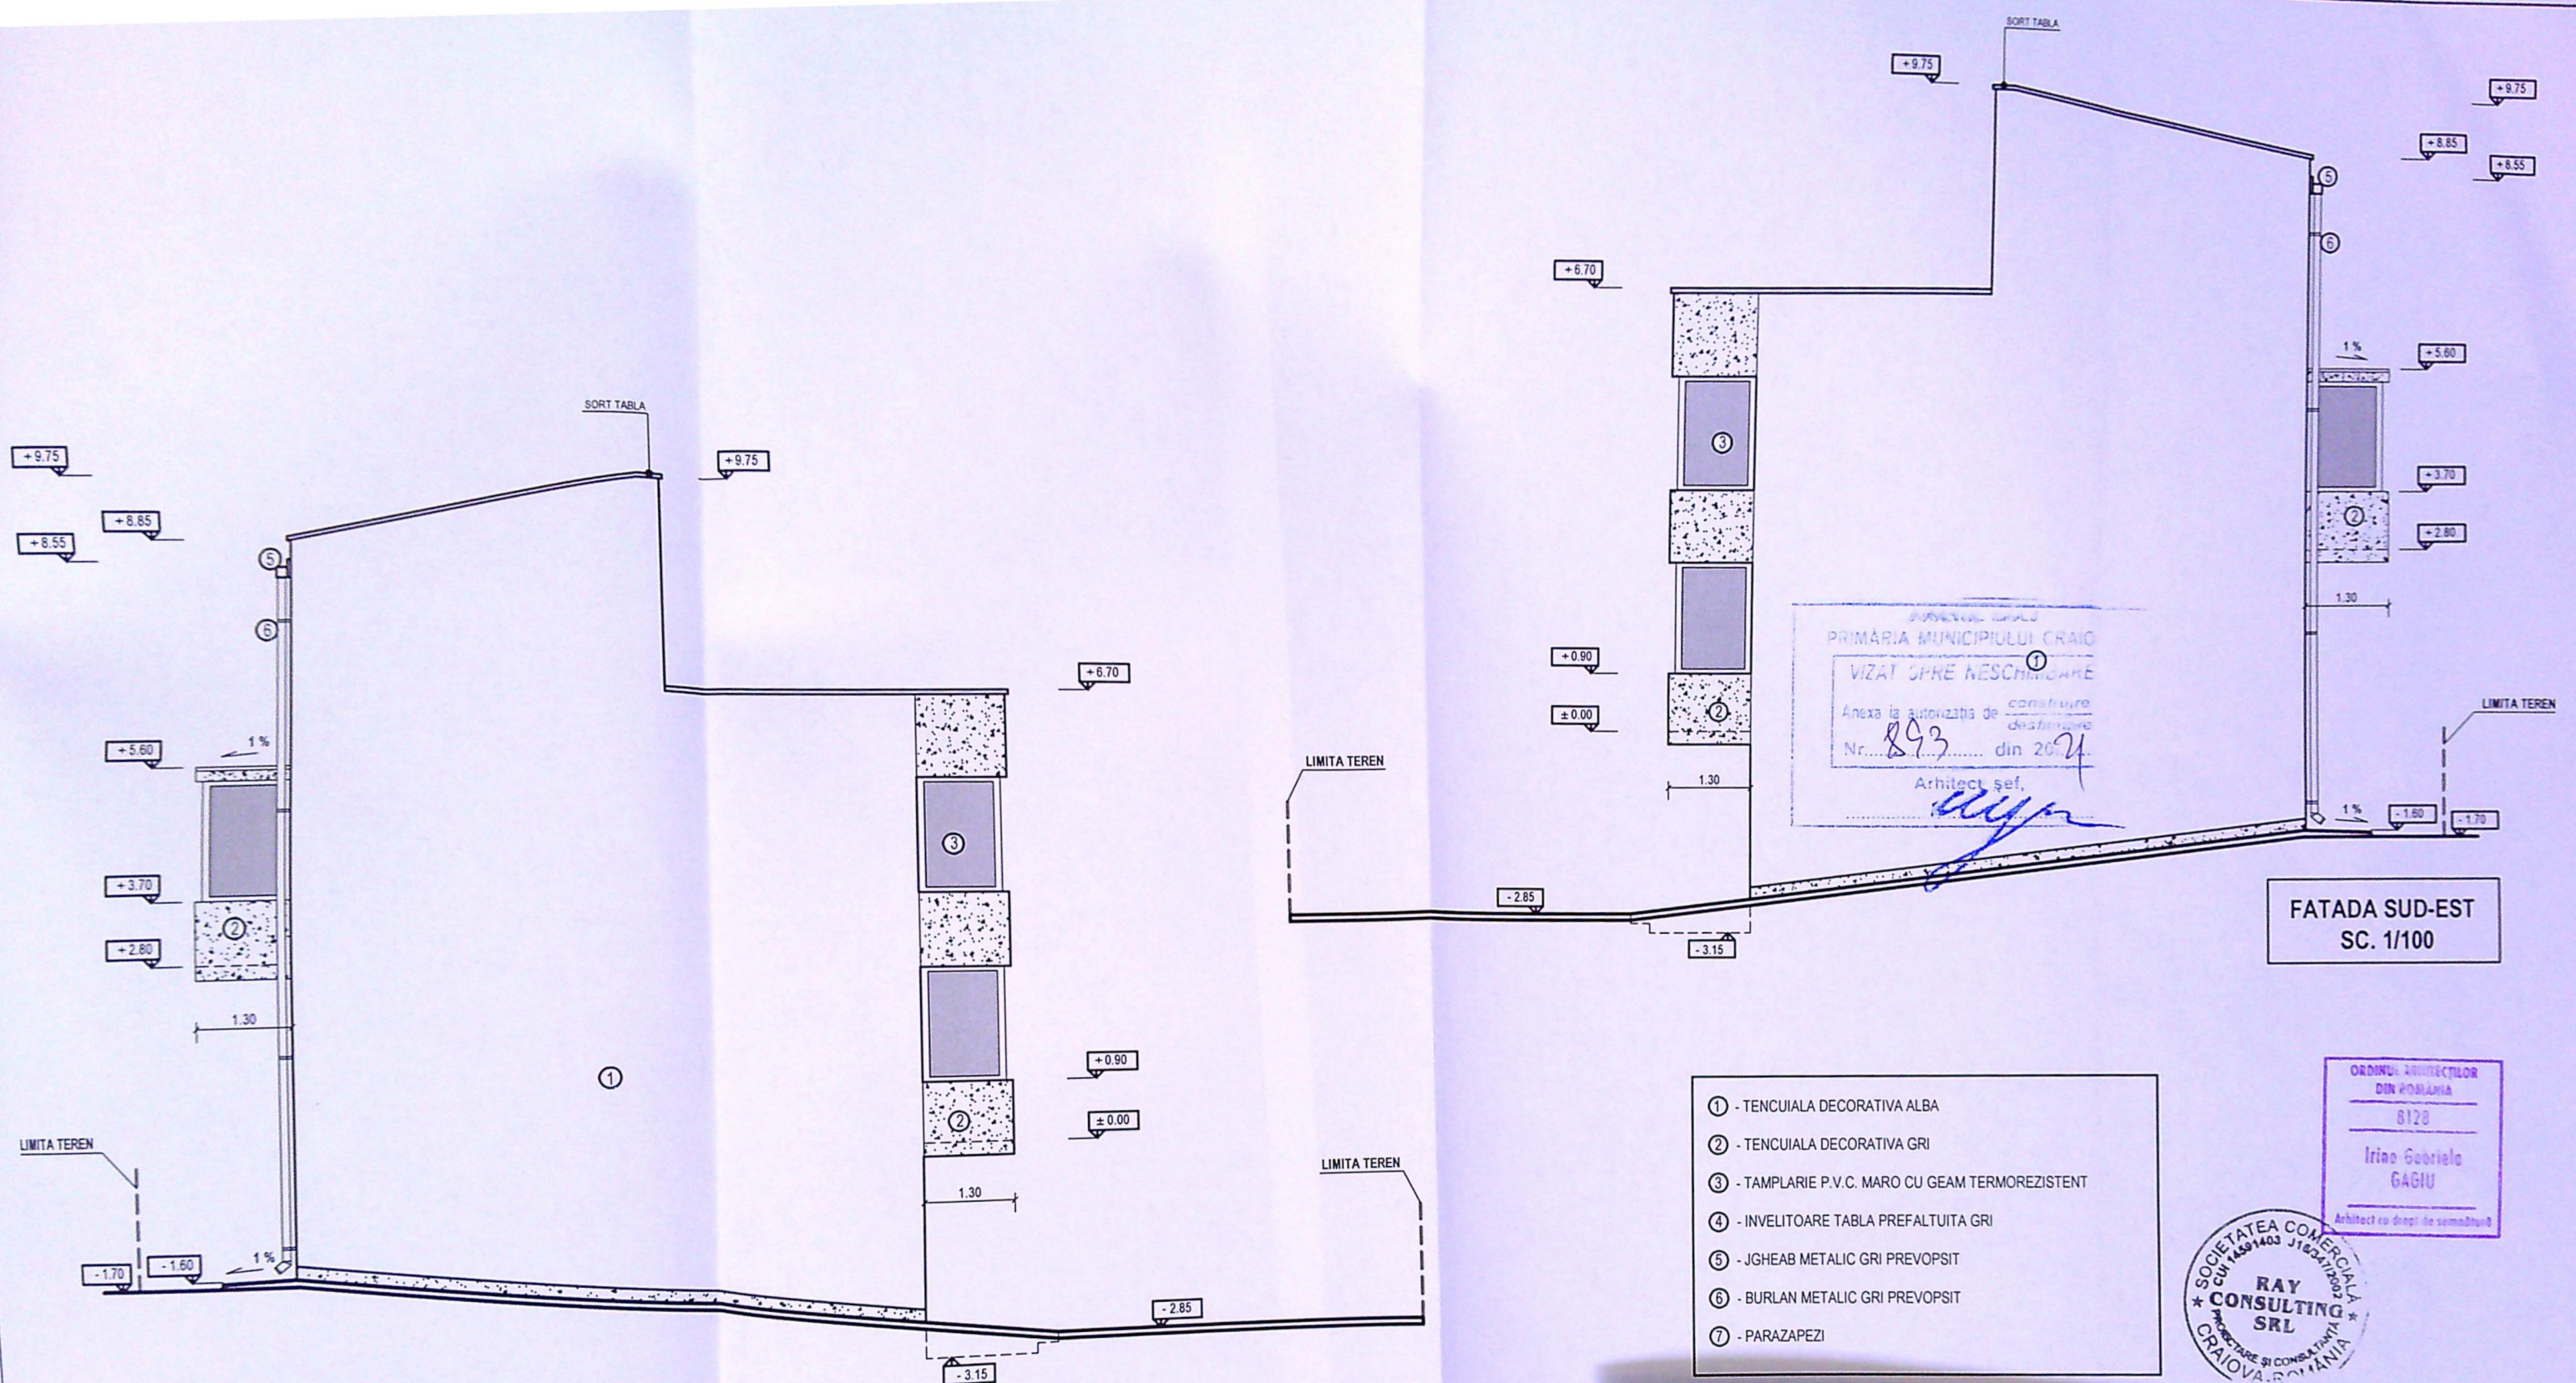

FATADA NORD-VEST
SC. 1/100

FATADA SUD-EST
SC. 1/100

NOTA:

La trasarea constructiei pe teren, inainte de inceperea lucrarilor de executie, se vor verifica distantele fata de limitele de proprietate si retragerile impuse prin avize si autorizatia de construire, prin grija investitorului prin dirigintele de santier si a executantului, conform L10/1995 republicata. Pentru orice neconcordanza constatata fata de planurile autorizate, proiectantul trebuie anuntat in scris, inainte de inceperea lucrarilor de construire. In caz contrar, proiectantul nu isi asuma responsabilitatea pentru remedierea deficientelor.

Toate inaltimile (usi, ferestre, parapeti, etc.) sunt date de la cota finita a nivelului curent. In timpul realizarii constructiei se vor studia toate plansele (arhitectura, rezistenta, instalatii), pe toata durata executiei, pentru a evita eventualele necorelari dintre specialitati.

VERIFICATOR
EXPERT
Ray Consulting
CALITATE
ELABORATOR
SEF PROIECT
PROIECTAT
DESENAT

- ① - TENCUIALA DECORATIVA ALBA
- ② - TENCUIALA DECORATIVA GRI
- ③ - TAMPLARIE P.V.C. MARO CU GEAM TERMOREZISTENT
- ④ - INVELITOARE TABLA PREFALTUITA GRI
- ⑤ - JGHEAB METALIC GRI PREVOPSIT
- ⑥ - BURLAN METALIC GRI PREVOPSIT
- ⑦ - PARAZAPEZI

ORDINUL ARHITECTILOR
DIN ROMANIA
8128
Irina Gabriela
GAGIU
Arhitect cu drept de semnatura

SOCIETATEA COMERCIALA
CUI 14891403 J16/12005
RAY
CONSULTING
SRL
PROIECTARE SI CONSULTANTA
CRAIOVA-ROMANIA