


administrativ: CRAIOVA  
 Cod SIRUTA  
 Adresa corpului de proprietate:  
 Str. Merisorului nr. 11  
 Nr. cadastral al corpului de proprietate:

Sistem de proiectie: Sterco '70  
 intravilan

Obiect: Inscrisie in Cartea Fonciara  
 Numele si prenumele proprietarului:  
 BADICI MIHAI  
 Adresa: Craiova, Str. L. Mrazek, bl. M43, sc.1, ap.12

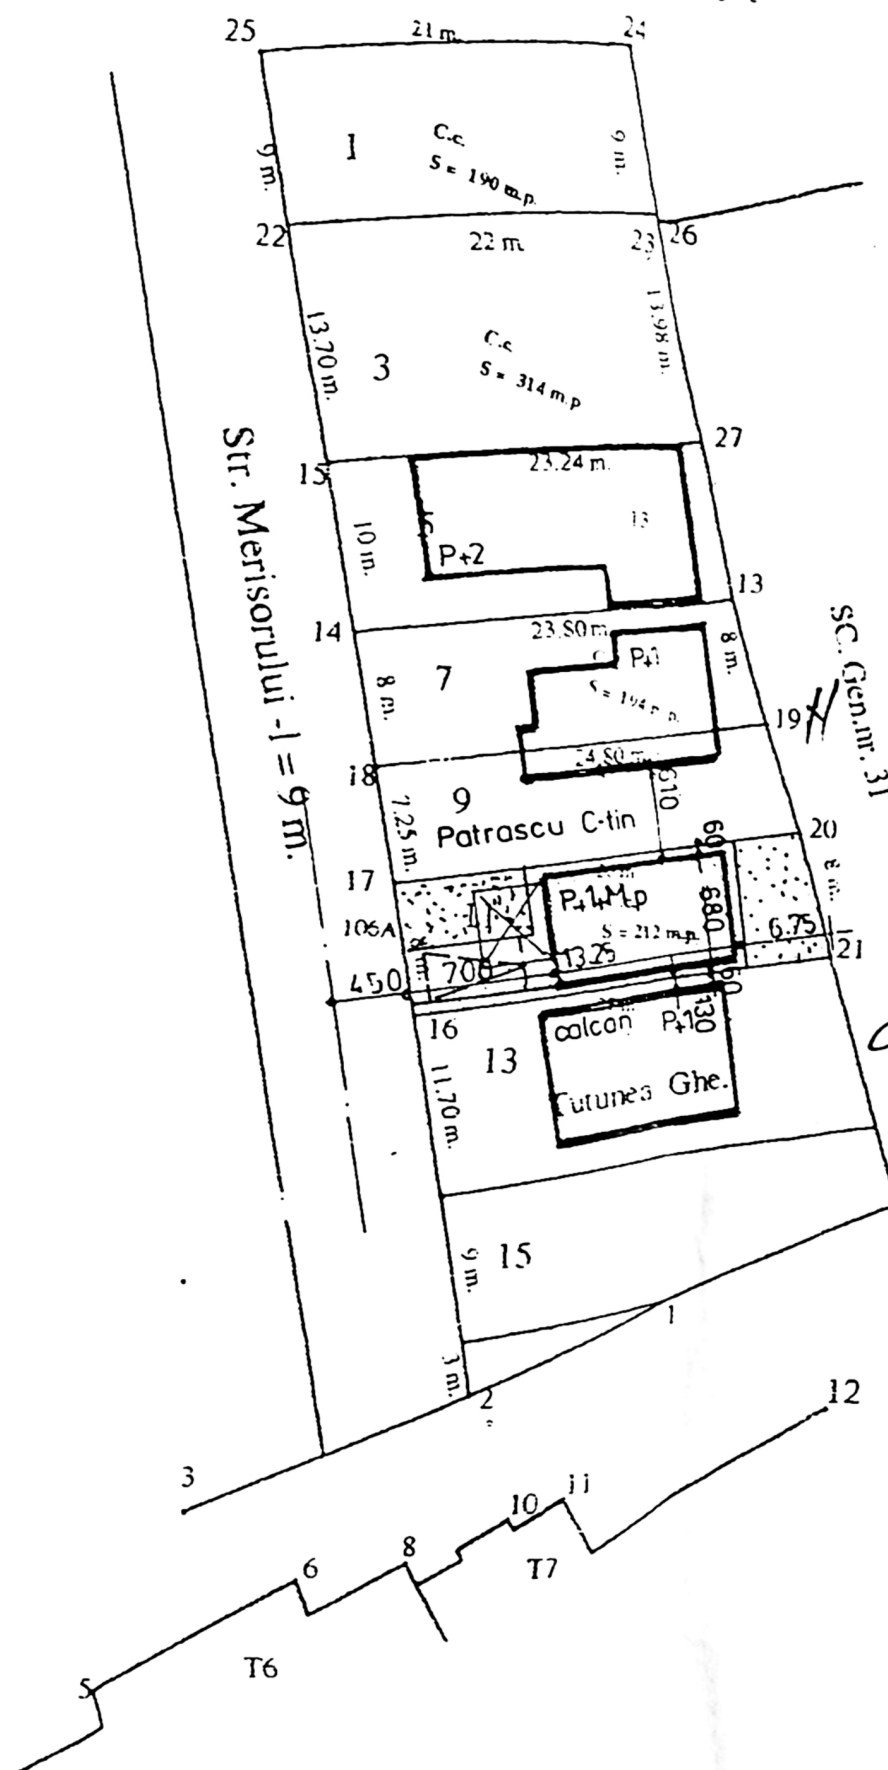

Intocmit : th. F. Curelea  
 Data : iunie 2003

# LEGENDA

- LOCUINTA PROPUISA- P+1+Mp
- LOCUINTE EXISTENTE - P+1
- LOC PENTRU PARCARE
- SPATII VERZI

## BILANT TERITORIAL

- Suprafata teren studiata = 212,00 mp
- Regim de inaltime existent : Parter
- Sc existent = Sd existent = 18,20 mp
- POT existent = 12 % ; CUT = 0,12
- Sc = Sd ce se desfiinteaza = 18,20 mp
- Regim de inaltime propus : P+1+Mp
- S.c. propus = 90,00 mp
- S.d. propus = 212,00 mp
- Su = 159,30 mp ; - SI = 62,35 mp/ 4 camere
- H. max. = 8,45m ; H. cornise = 5,45 m
- POT propus = 42,50 % , CUT propus = 1,0
- Suprafata carosabila + parcare = 25,00 mp
- Suprafata spatii verzi = 97,00 mp



ORDINUL DE ELABORARE  
 DIN PROIECTIA  
 00028  
 Adriana  
 CISMARU

ORDINUL DE ELABORARE  
 DIN PROIECTIA  
 00028  
 Adriana  
 CISMARU

JUDETUL DOLJ  
 PRIMĂRIA MUNICIPIULUI CRAIOVA  
 VIZAT SPRE NESCHIMBARE  
 Arhitect șef


JUDETUL DOLJ  
 PRIMĂRIA MUNICIPIULUI CRAIOVA  
 VIZAT SPRE NESCHIMBARE  
 Arhitect șef

ORDINUL DE ELABORARE  
 DIN PROIECTIA  
 00028  
 Adriana  
 CISMARU

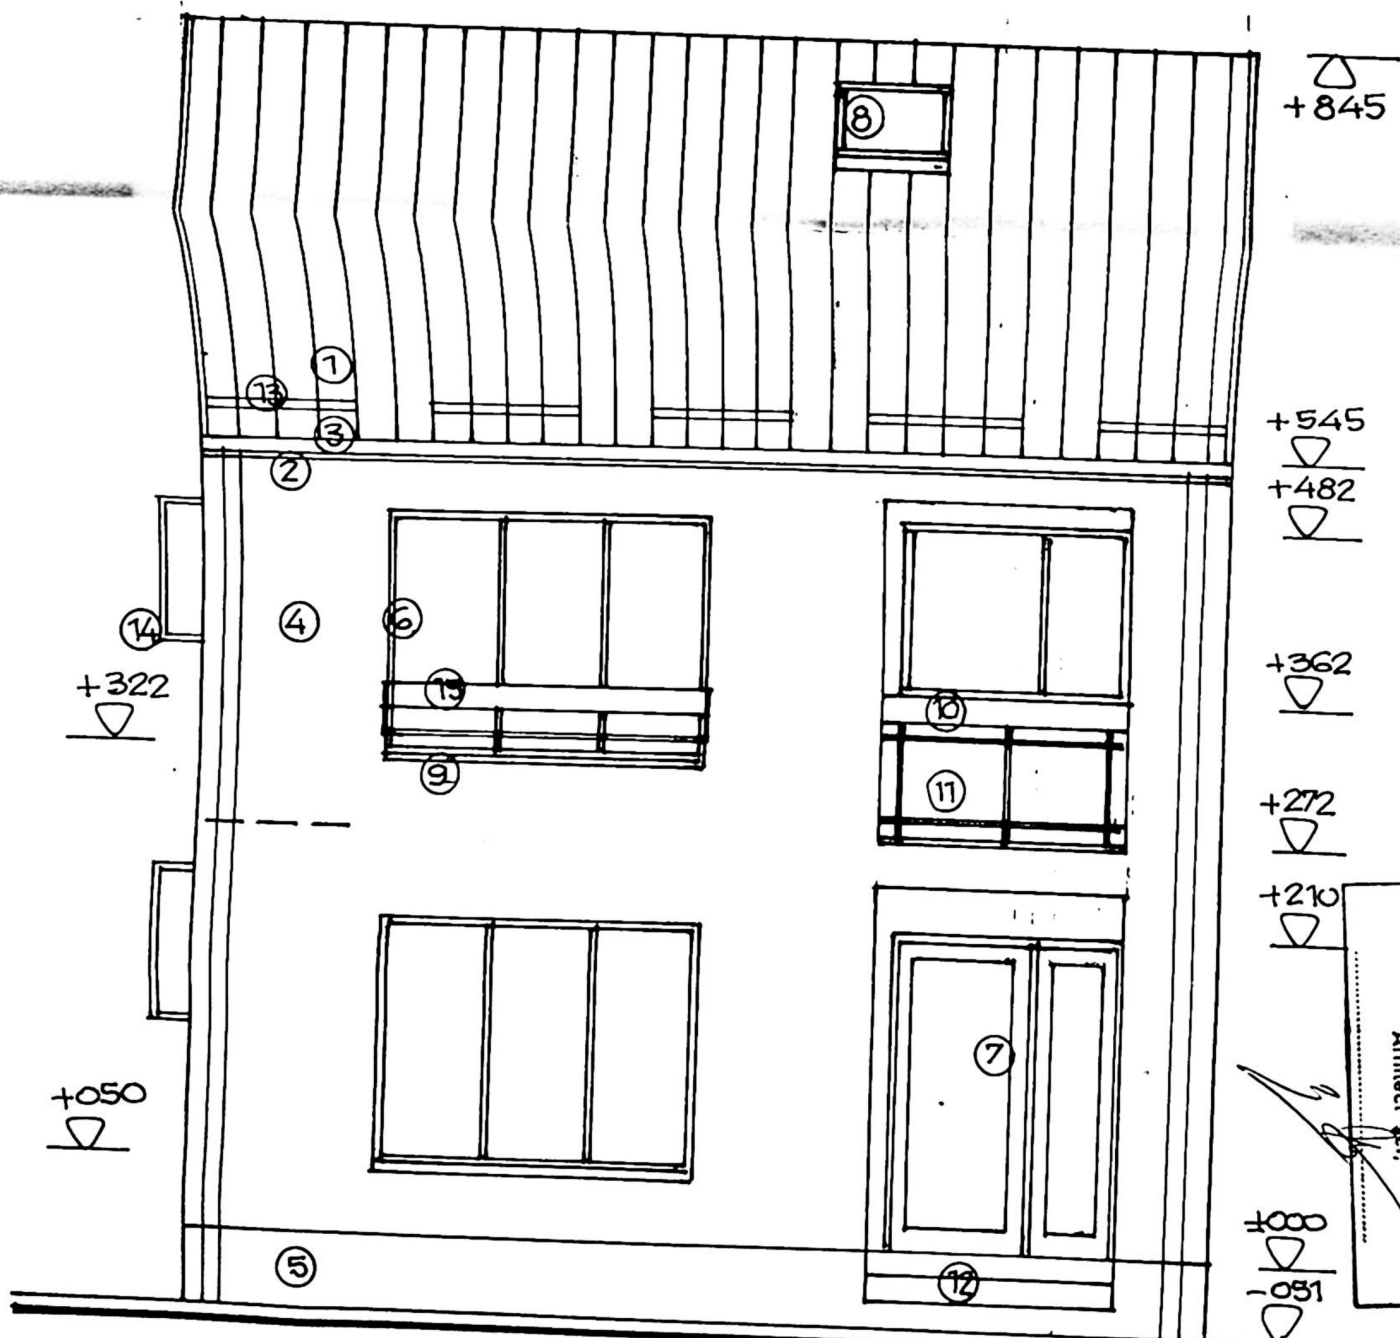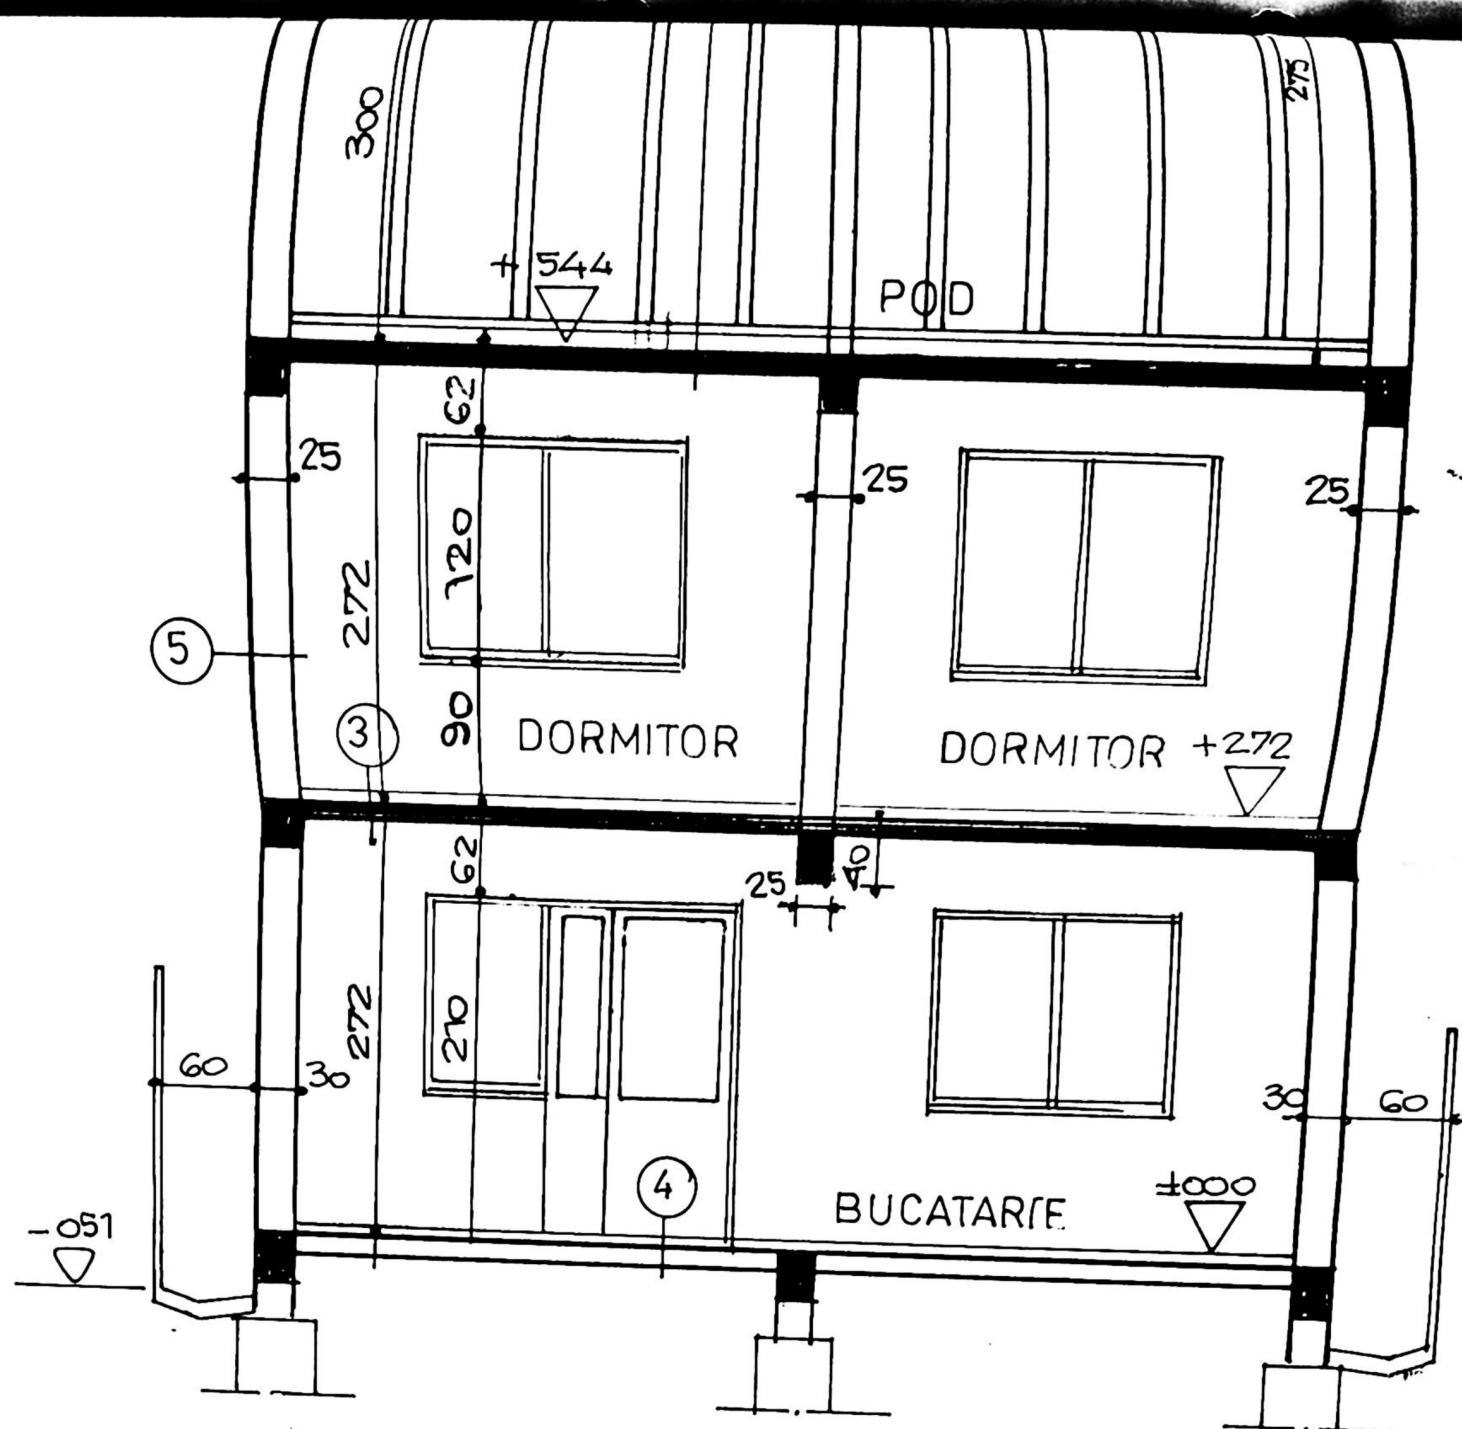

"Oficiul S.C." PRIMĂRIA MUNICIPIULUI CRAIOVA  
 VIZAT SPRE NESCHIMBĂRE  
 Anexa la autorizația de construire  
 Nr. 989 din 20.11.  
 Arhitect șef,

00028  
 Adriana CISMARU  
 11.11.2011

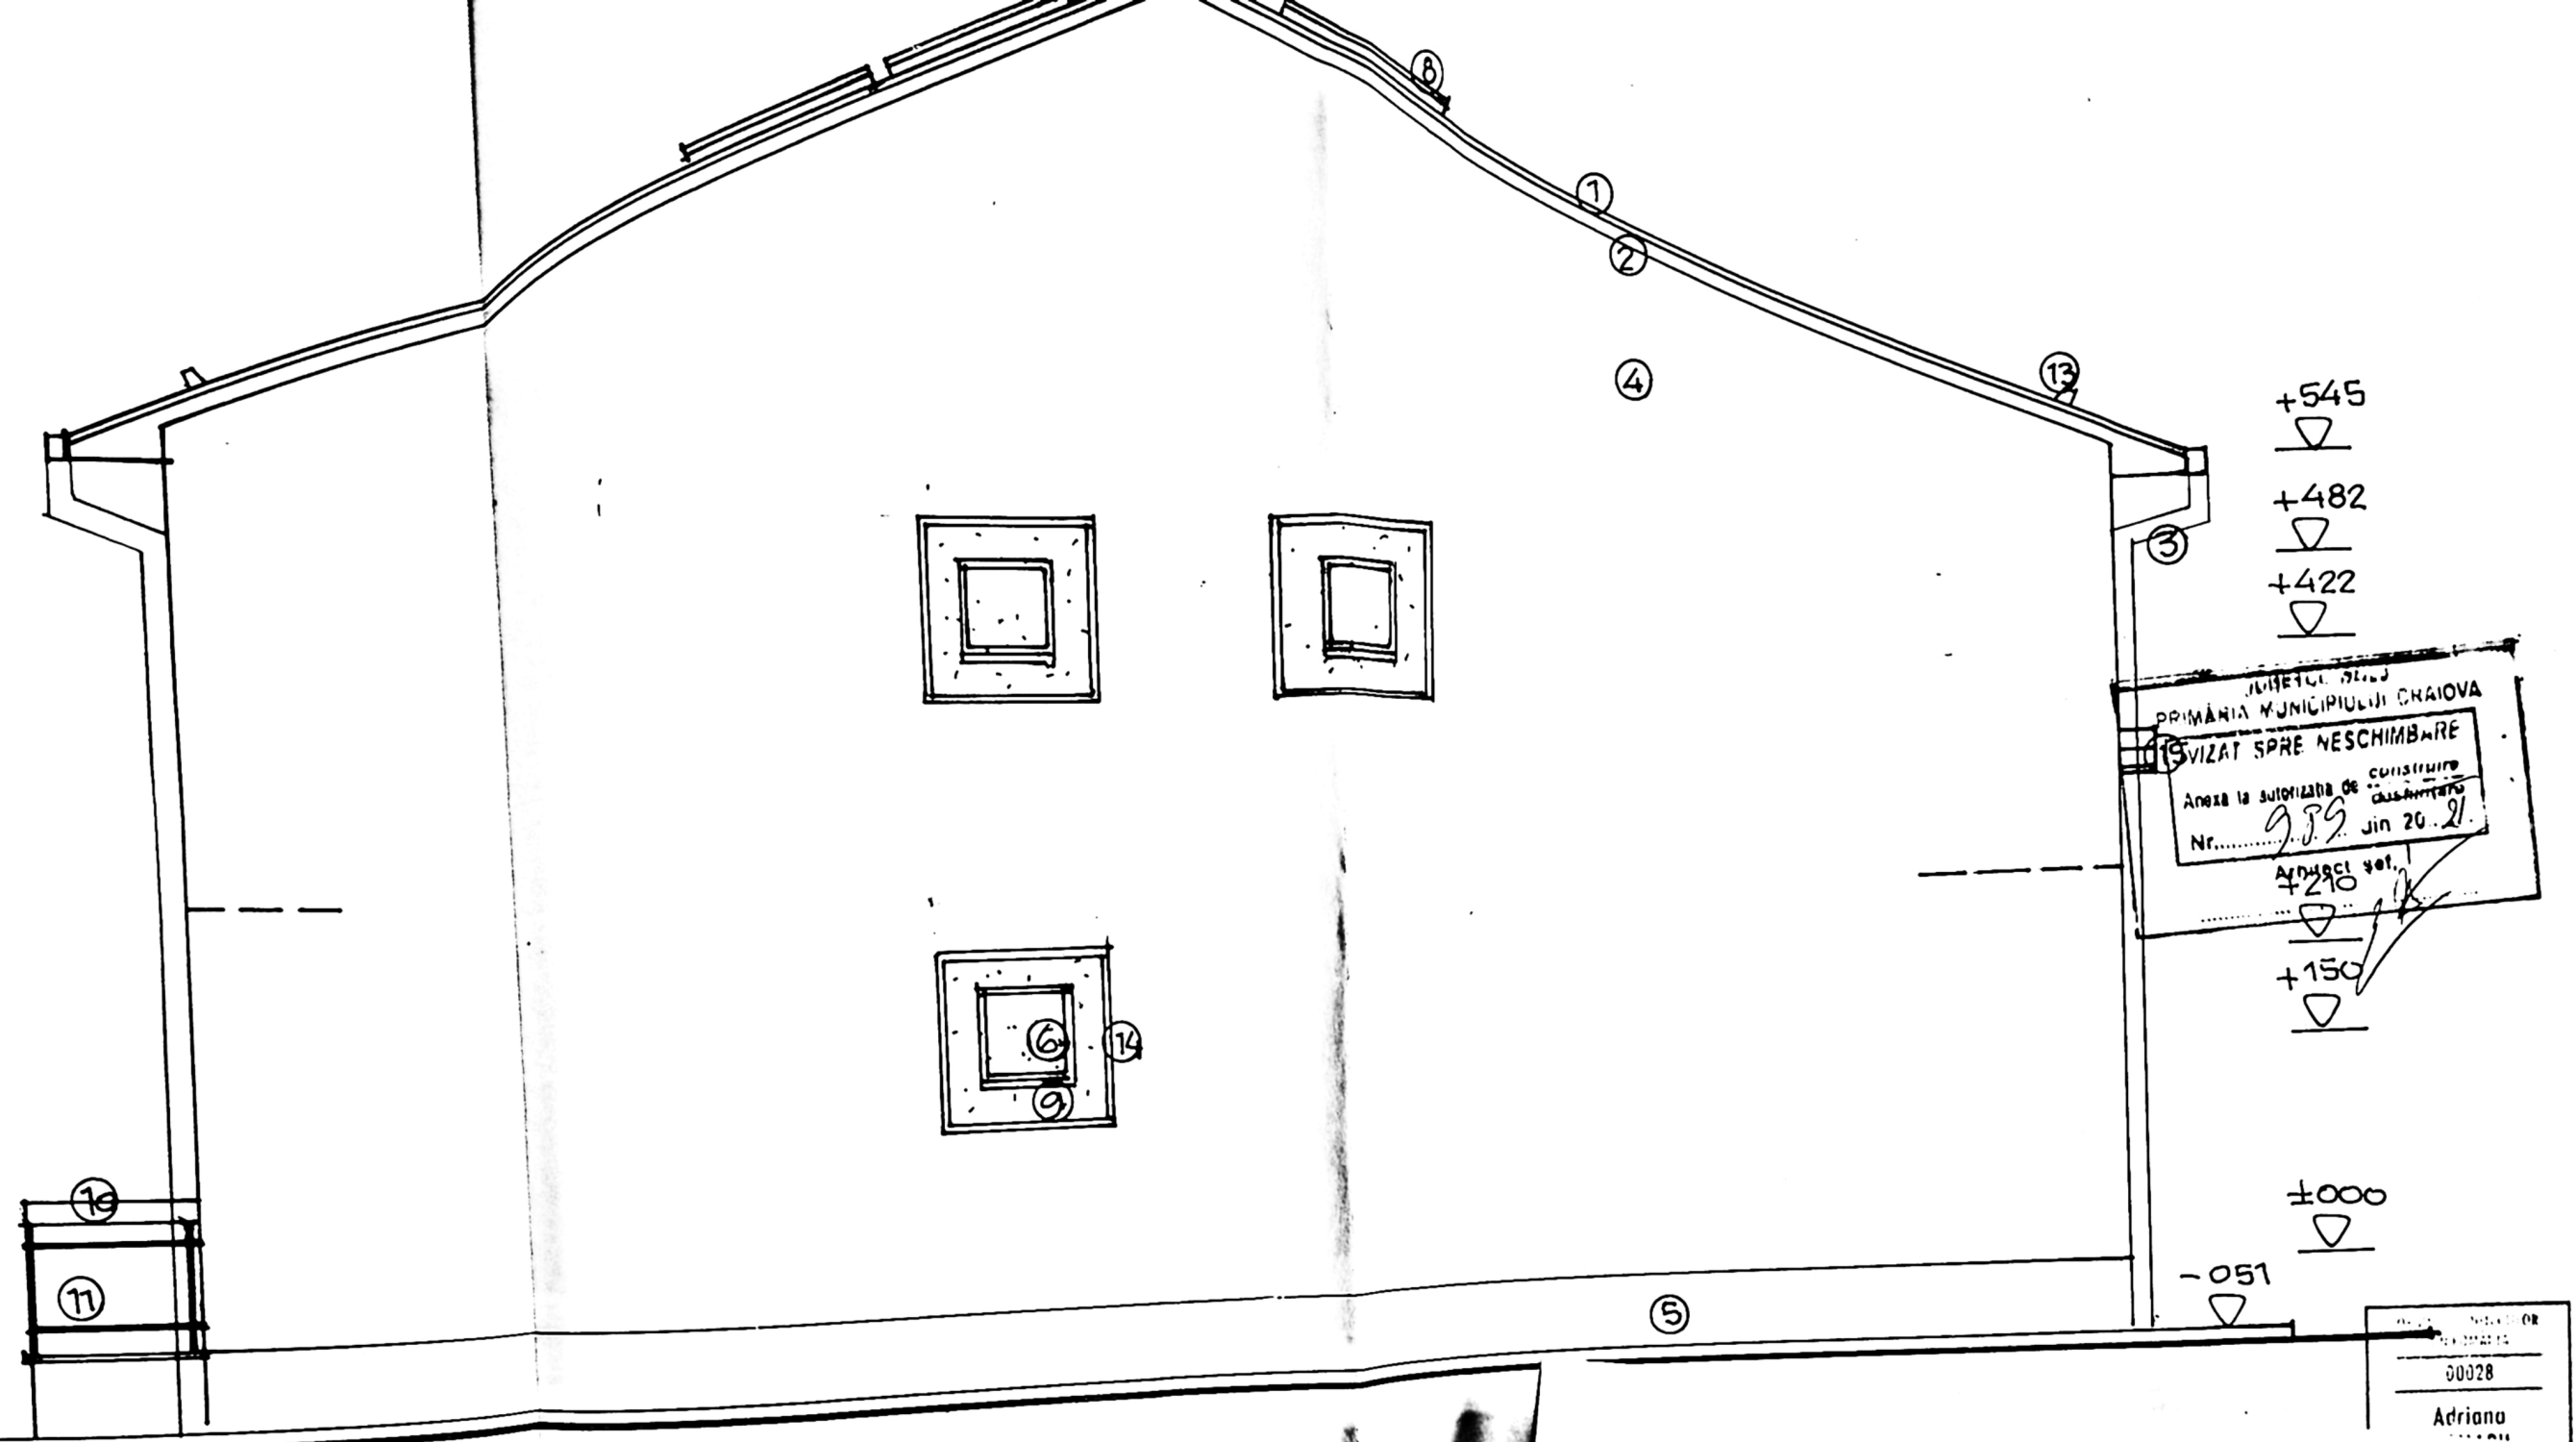

# FINISAJE EXTERIOARE

1. INVELITOARE TABLA / rosu - brun ; 2. - PAZIE DREAPTA DIN LEMN RASIN. / vopsitorie maro ; 3. - JGHEABURI + BURLANE TABLA / maro ; - 4. - ZUGRAVELI LAVABILE /alb; 5. - TENCUIELI DECORATIVE / maro ; - 6. - TIMPLARIE PVC / alb ; 7. - USE DECORATIVE DIN LEMN / natur, lacuit ; 11. -BALUSTRADA - GLAF EXTERIOR DIN pvc /ALB ; 10- MINA CURENTA IN LEMN / natur, lacuit ; 12. - TREPTE SI CONTRATREPTE DIN BETON PLACATE CU DECORATIVA METALICA DIN FIER FORJAT ; 13. - PARAZAPEZI METALICE ; 14 - PANOURI DIN PLACI POLICABONAT , GRESIE /antiderapanta, maro ; 15 - JARDINIERA METALICA DECORATIVA /la hp = 0,90 m de la pardoseala

VERIFICATOR  
EXPERT

SPECIFICAT  
SUF. PROIECT

PROIECTAT  
DESENAT

00028


Adriano



- FINISAJE EXTERIOARE**
1. INVELITOARE TABLA / rosu - brun ; 2. - PAZIE DREAPTA DIN LEMN RASIN. / vopsitorie maro ; 3 - JGHEABURI + BURLANE TABLA / maro ; - 4. - ZUGRAVELI LAVABILE /alb; 5. - TENCUIELI DECORATIVE / maro ; - 6. - TIMPLARIE PVC / alb ; 7. - USE DECORATIVA METALICA /alb ; 8 - FERESTRE DE ACOPERIS ; 9. - GLAF EXTERIOR DIN pvc /ALB ; 10- MINA CURENTA IN LEMN / natur, lacuit ; 11. -BALUSTRADA DECORATIVA METALICA DIN FIER FORJAT ; 12. - TREPTE SI CONTRATREPTE DIN BETON PLACATE CU GRESIE /antiderapanta, maro ; 13 - PARAZAPEZI METALICE ; 14 - PANOURI DIN PLACI POLICABONAT , TRANSLUCIT / montate pe rama metalica ; 15 - JARDINIERA METALICA DECORATIVA /la hp = 0,90 m de la pardoseala

|                        |      |           |         |  |
|------------------------|------|-----------|---------|--|
|                        | NUME | Semnatura | CERINTA |  |
| VERIFICATOR/<br>EXPERT |      |           |         |  |



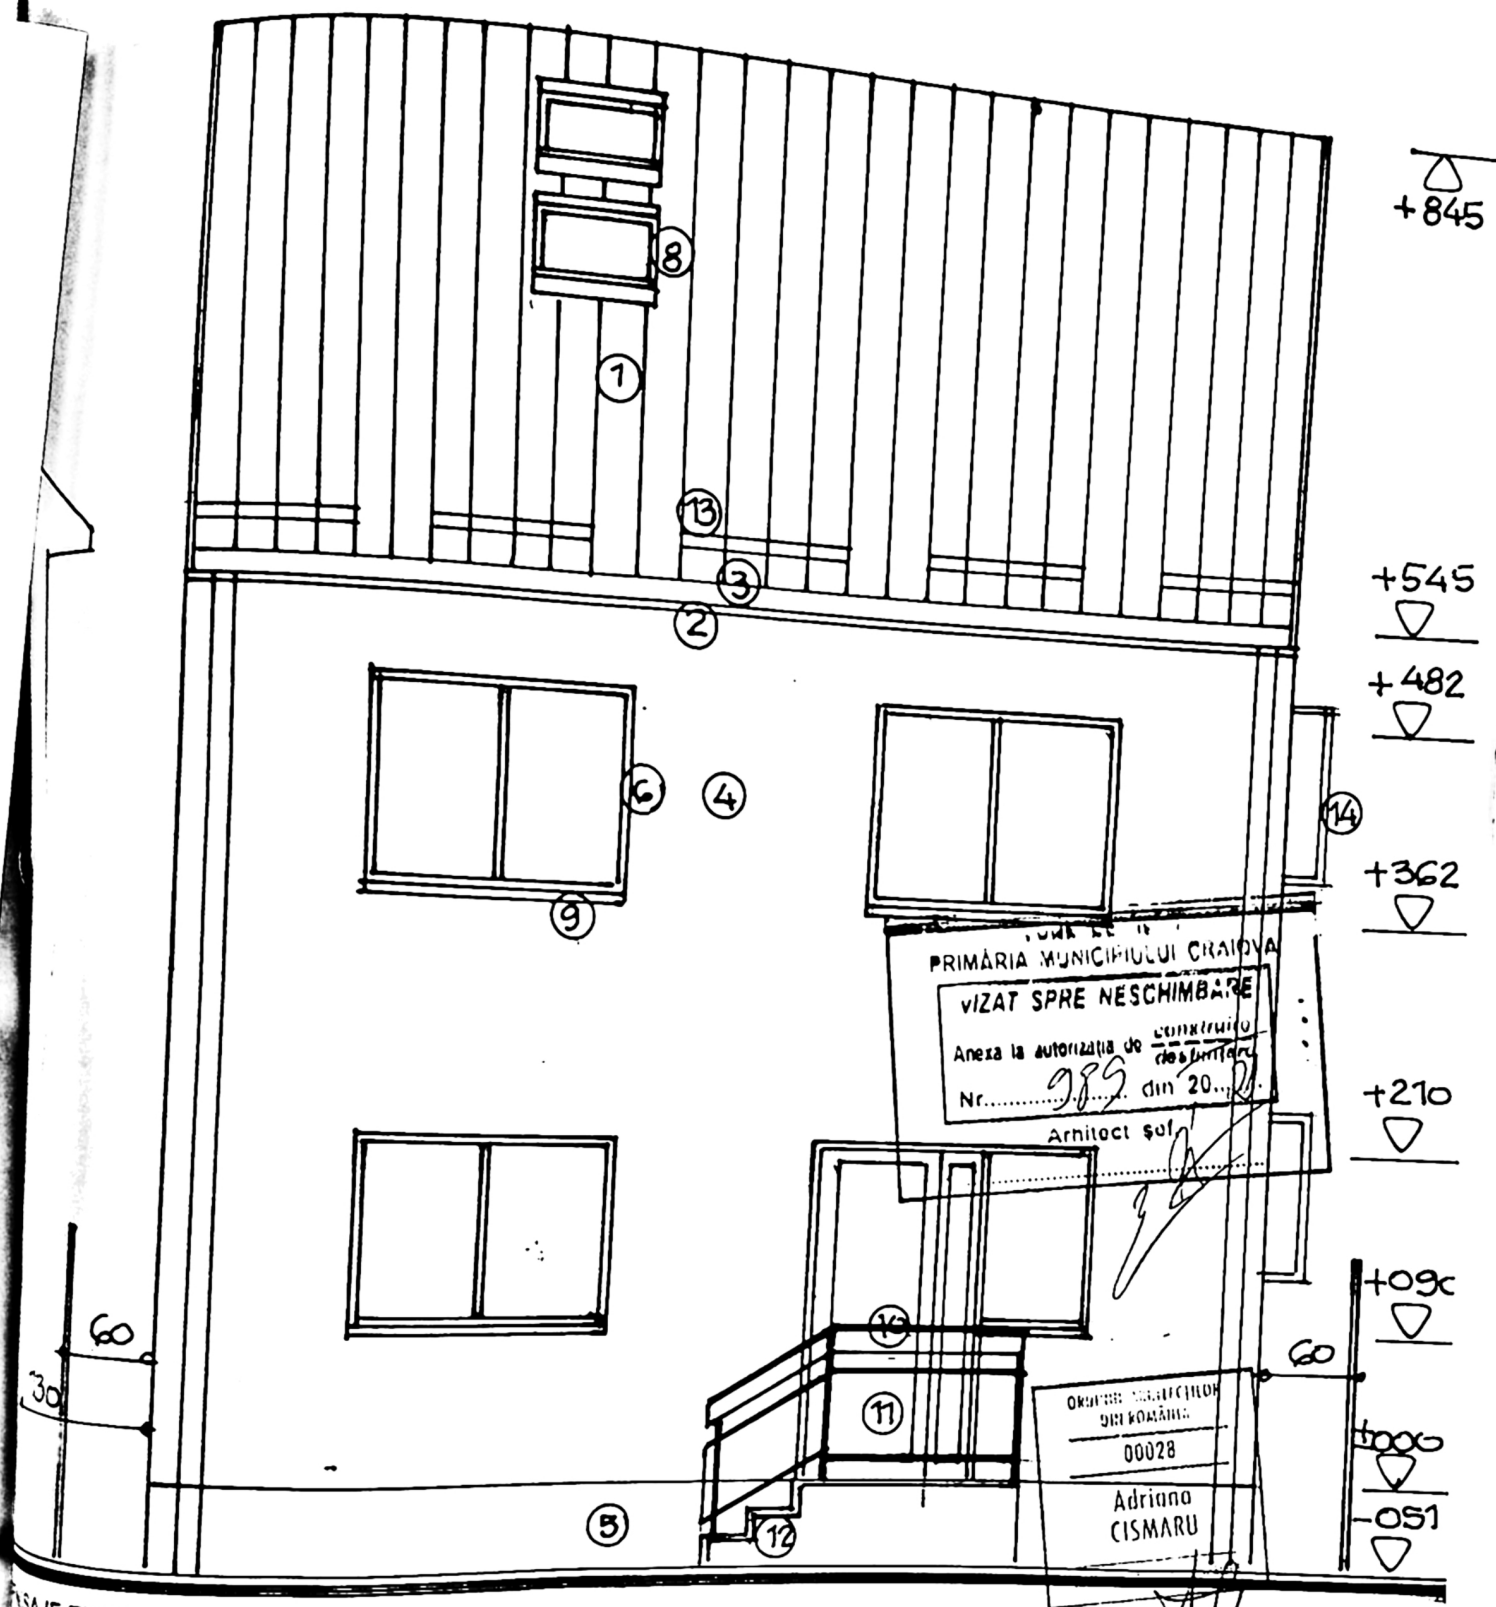

#### DETALII EXTERIOARE

1 - INVELITOARE TABLA / rosu - brun ; 2 - PAZIE DREAPTA DIN LEMN RASIN. / vopsitorie maro ; 3 -  
 4 - CĂBURI + BURLANE TABLA / maro ; 4 - ZUGRAVELI LAVABILE /alb ; 5 - TENCUIELI DECORATIVE / maro ;  
 6 - TIMPLARIE PVC / alb ; 7 - USE DECORATIVA METALICA /alb ; 8 - FERESTRE DE ACOPERIS ; 9 - GLAF  
 10 - BALUSTRADE DIN PVC /ALB ; 10- MINA CURENTE IN LEMN / natur, lacuit ; 11. -BALUSTRADE DECORATIVE  
 12 - METALICA DIN FIER FORJAT ; 12. - TREPTE SI CONTRATREPTE DIN BETON PLACATE CU GRESIE  
 13 - derapanta, maro ; 13 - PARAZAPEZI METALICE ; 14 - PANOURI DIN PLACI POLICABONAT , TRANSLUCIT /  
 15 - JARDINIERA METALICA DECORATIVA /la hp = 0,90 m de la pardoseala

| VERIFICATOR/<br>EXPERT | NUME | SFMNATURA |
|------------------------|------|-----------|
|                        |      |           |