

PLAN DE AMPLASAMENT SI DELIMITARE A IMOBILULUI

Scara 1 : 500

Nr. Cadastral al terenului 23199	Suprafata masurata 882 mp	Adresa : Craiova, Aleea I Cernele, Nr. 18, Jud. Dolj	
Cartea Funciara colectiva nr.		UAT	CRAIOVA
Cod unitate individuala (U)		CF individuala	

A.Date referitoare la teren				
Nr. parceli	Categorie de folosintă	Suprafata (mp)	Valoare de impozitare (lei)	Meniuni
1	Cc	882	0.1813/mp	
Total		882		Nord.tronson = 11.60 m,gard plasa de sirma. Est.tronson = 90.64 m gard plasa de sirma si linia conventionala. Sud.tronson = 9.72 m,poarta fier si zid prefabricate. Vest.tronson = 90.23 m, gard plasa de sirma.

B.Date referitoare la constructii			
Cod constr.	Suprafata construita la sol (mp)	Valoare de impozitare (lei)	Meniuni
C1	151	106904.16	Supr.constr.desfasurata =151 mp
Total			


INVENTAR DE COORDONATE		
Sistem de proiectie:stereografic 70		
Pct.	E (m)	N (m)
11	315795.684	399904.778
12	315792.238	399911.027
13	315776.737	399905.578
14	315775.307	399909.799
15	315739.931	399897.353
8	315714.099	399888.191
1	315705.338	399885.062
2	315708.246	399879.644
3	315709.952	399876.474
11	315795.684	399904.778
Suprafata totala masurata =882 mp		
Suprafata din act = 890 mp		

Executant : Butoianu Ion

Date:16.08.2008


Se confirma suprafata din masuratori si introducerea imobilului in baza de date

Executant : Butoianu Ion
Data: 16.08.2008
Se confirma suprafata din masuratori si introducerea imobilului in baza de date

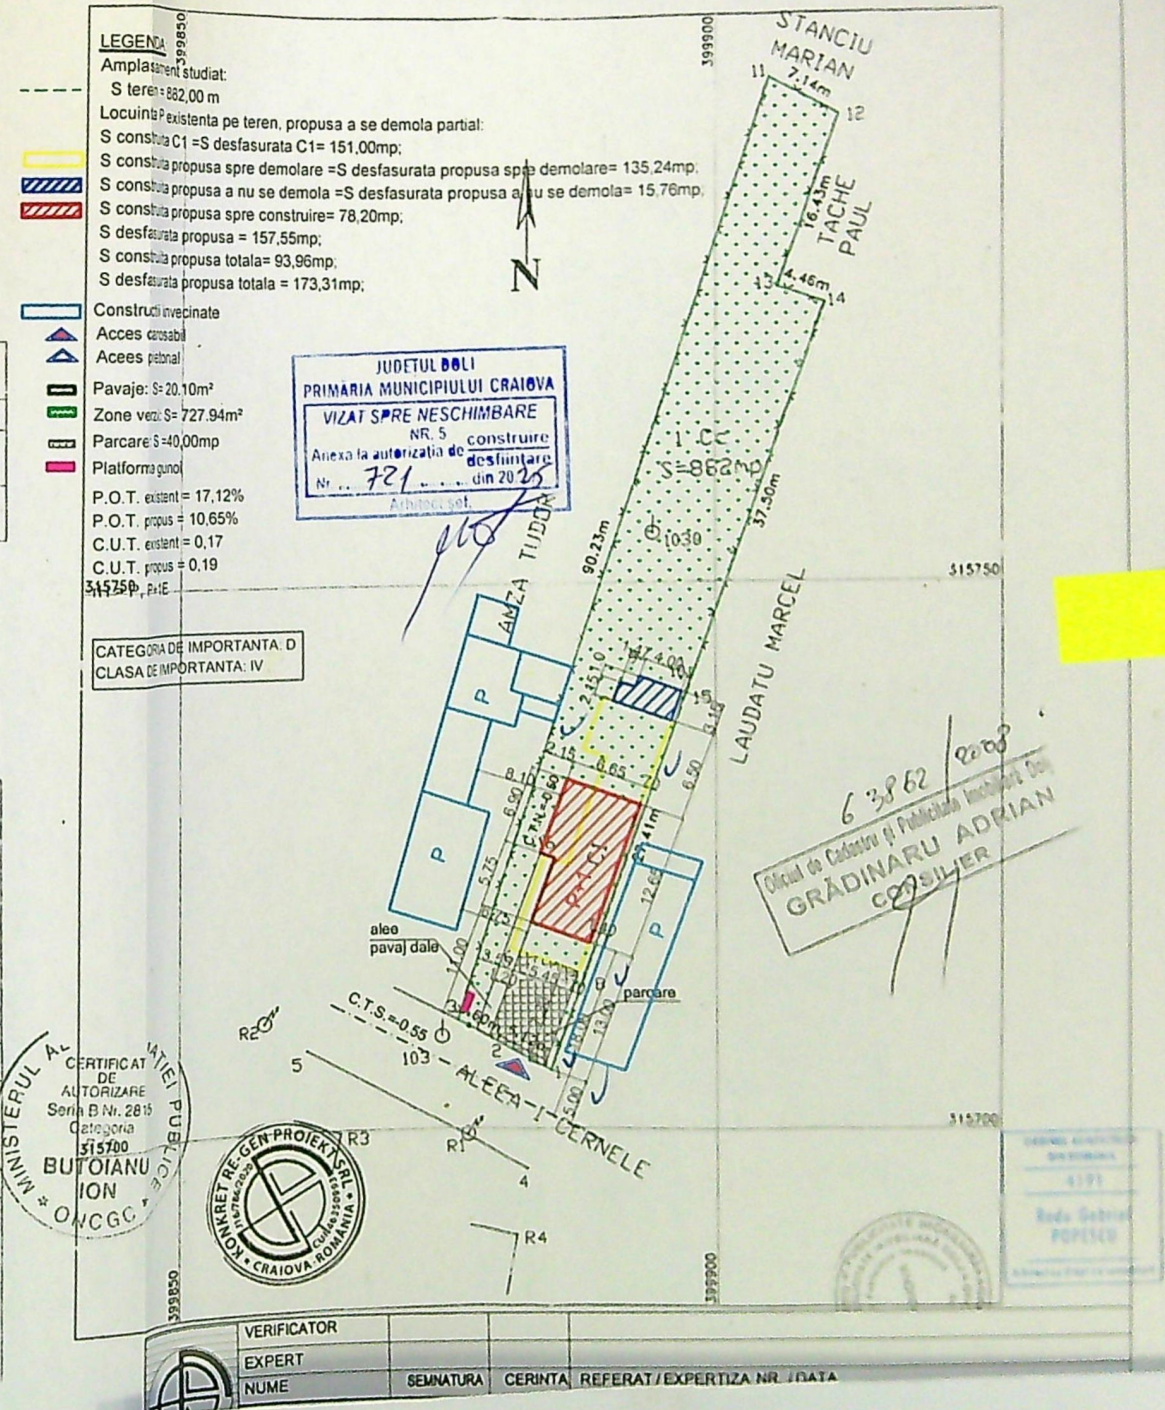


TK-3160
TONER KIT BLACK

162

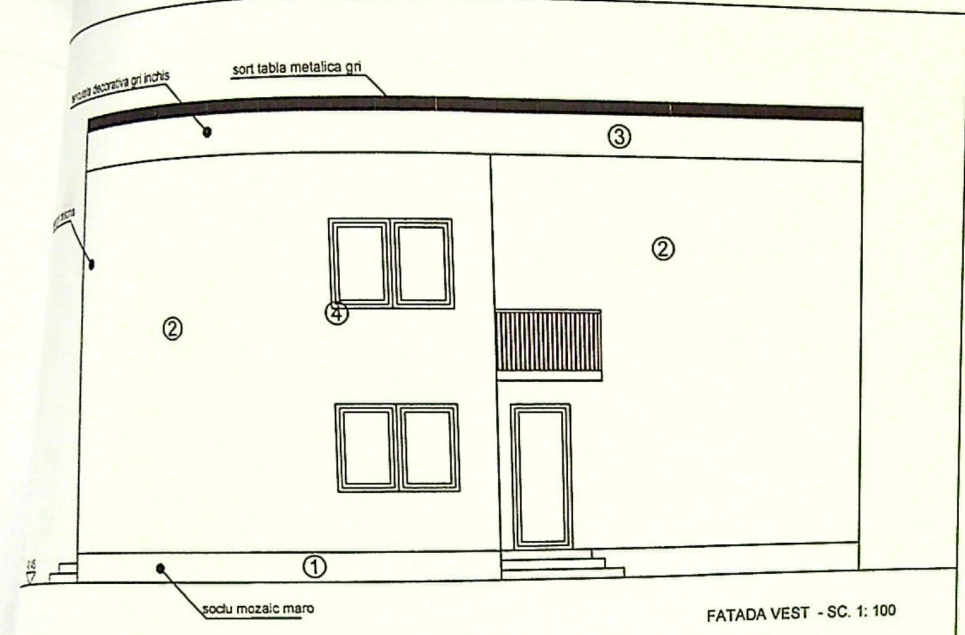

FATADA VEST - SC. 1: 100

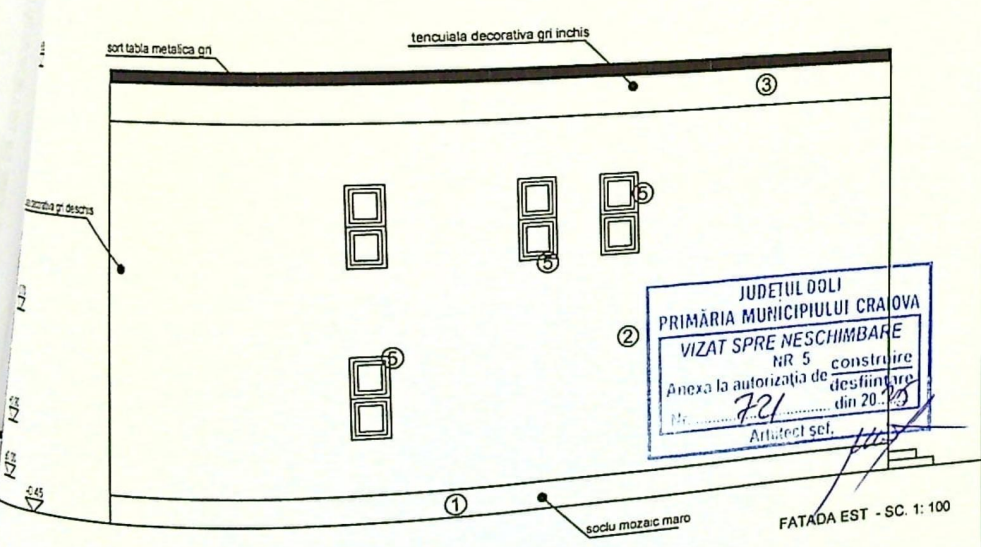

FATADA EST - SC. 1: 100

- LEGENDA
- ① SOLU MOZAIK (MARO)
 - ② SISTEM TERMOIZOLANT FINISAT CU TENCUALA DECORATIVA (GRI DESCHIS)
 - ③ SISTEM TERMOIZOLANT FINISAT CU TENCUALA DECORATIVA (GRI GRI INCHIS)
 - ④ GEAM CU TAMPLARIE PVC (GRI)
 - ⑤ GEAM FIX IAT CU TAMPLARIE PVC (GRI)
 - ⑥ INVELITOARE TIGLA METALICA (GRI)
 - ⑦ JIGHEAB TABLA (GRI)


CATEGORIA DE IMPORTANTA D
CLASA DE IMPORTANTA IV

JUDETUL DOLI
PRIMARIA MUNICIPIULUI CRAIOVA
VIZAT SPRE NESCHIMBARE
NR 5 construire
Anexa la autorizatia de desfiintare
din 20.10.2018
Arhitect set.




VERIFICATOR
EXPERT
NUME

ORDINUL ARHITECTUR
DIN ROMANIA
4191
Radu Gabriel
POPOESCU

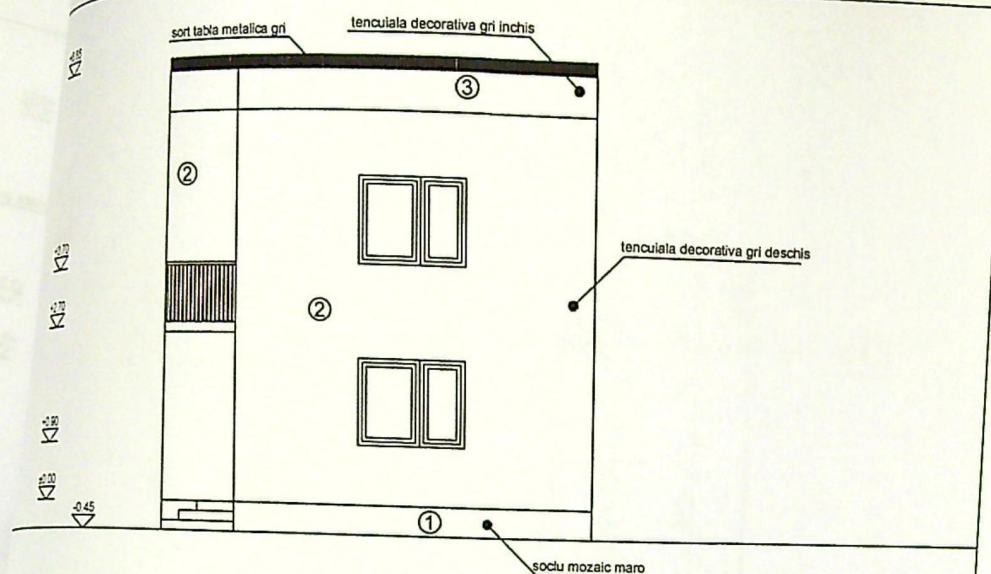

FATADA SUD - SC. 1: 100

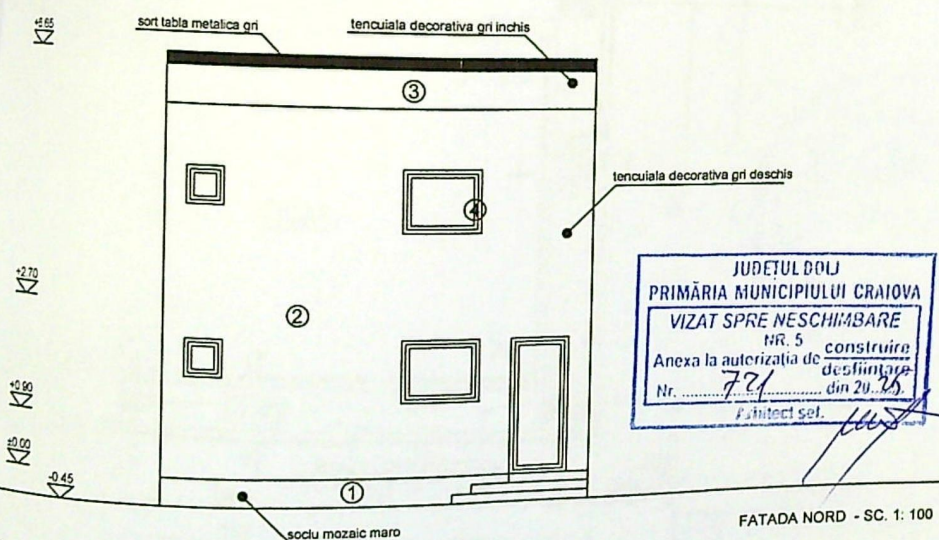

FATADA NORD - SC. 1: 100

- LEGENDĂ
- ① SOCLU: MOZAIC (MARO)
 - ② SISTEM TERMOIZOLANT FINISAT CU TENCUIALA DECORATIVA (GRI DESCHIS)
 - ③ SISTEM TERMOIZOLANT FINISAT CU TENCUIALA DECORATIVA (GRI GRI INCHIS)
 - ④ GEAM CU TÂMLĂRIE PVC (GRI)
 - ⑤ GEAM FIX MAT CU TÂMLĂRIE PVC (GRI)
 - ⑥ INVELTOARE TIGLA METALICA (GRI)
 - ⑦ IGHEAB TABLA (GRI)

CATEGORIA DE IMPORTANTA: D	ORDINUL ARHITECTURII
CLASA DE IMPORTANTA: IV	CLASA DE IMPORTANTA: IV
	4191
	Radu Gabriel
	POPESCU
	Arhitect



VERIFICATOR