




LEGENDA

- Gr — Retea gaze naturale din PE100-SDR11, De 125 mm, existenta
- Gr — Retea gaze naturale din PE100-SDR11, De 90 mm, Ltot=68,00 m, proiectata,
- g — Racord gaze naturale PE100-SDR11, Dn 32 mm, proiectat, L = 3,00 m
- o — Limita proprietate solicitant
- R Post reglare, proiectat
- Rasuflatoari
- Imobil pentru care se executa lucrarea de gaze
- (A) punct cuplare
- (B) cap terminal
- A-B 68,00m PE100SDR11 De 90mm

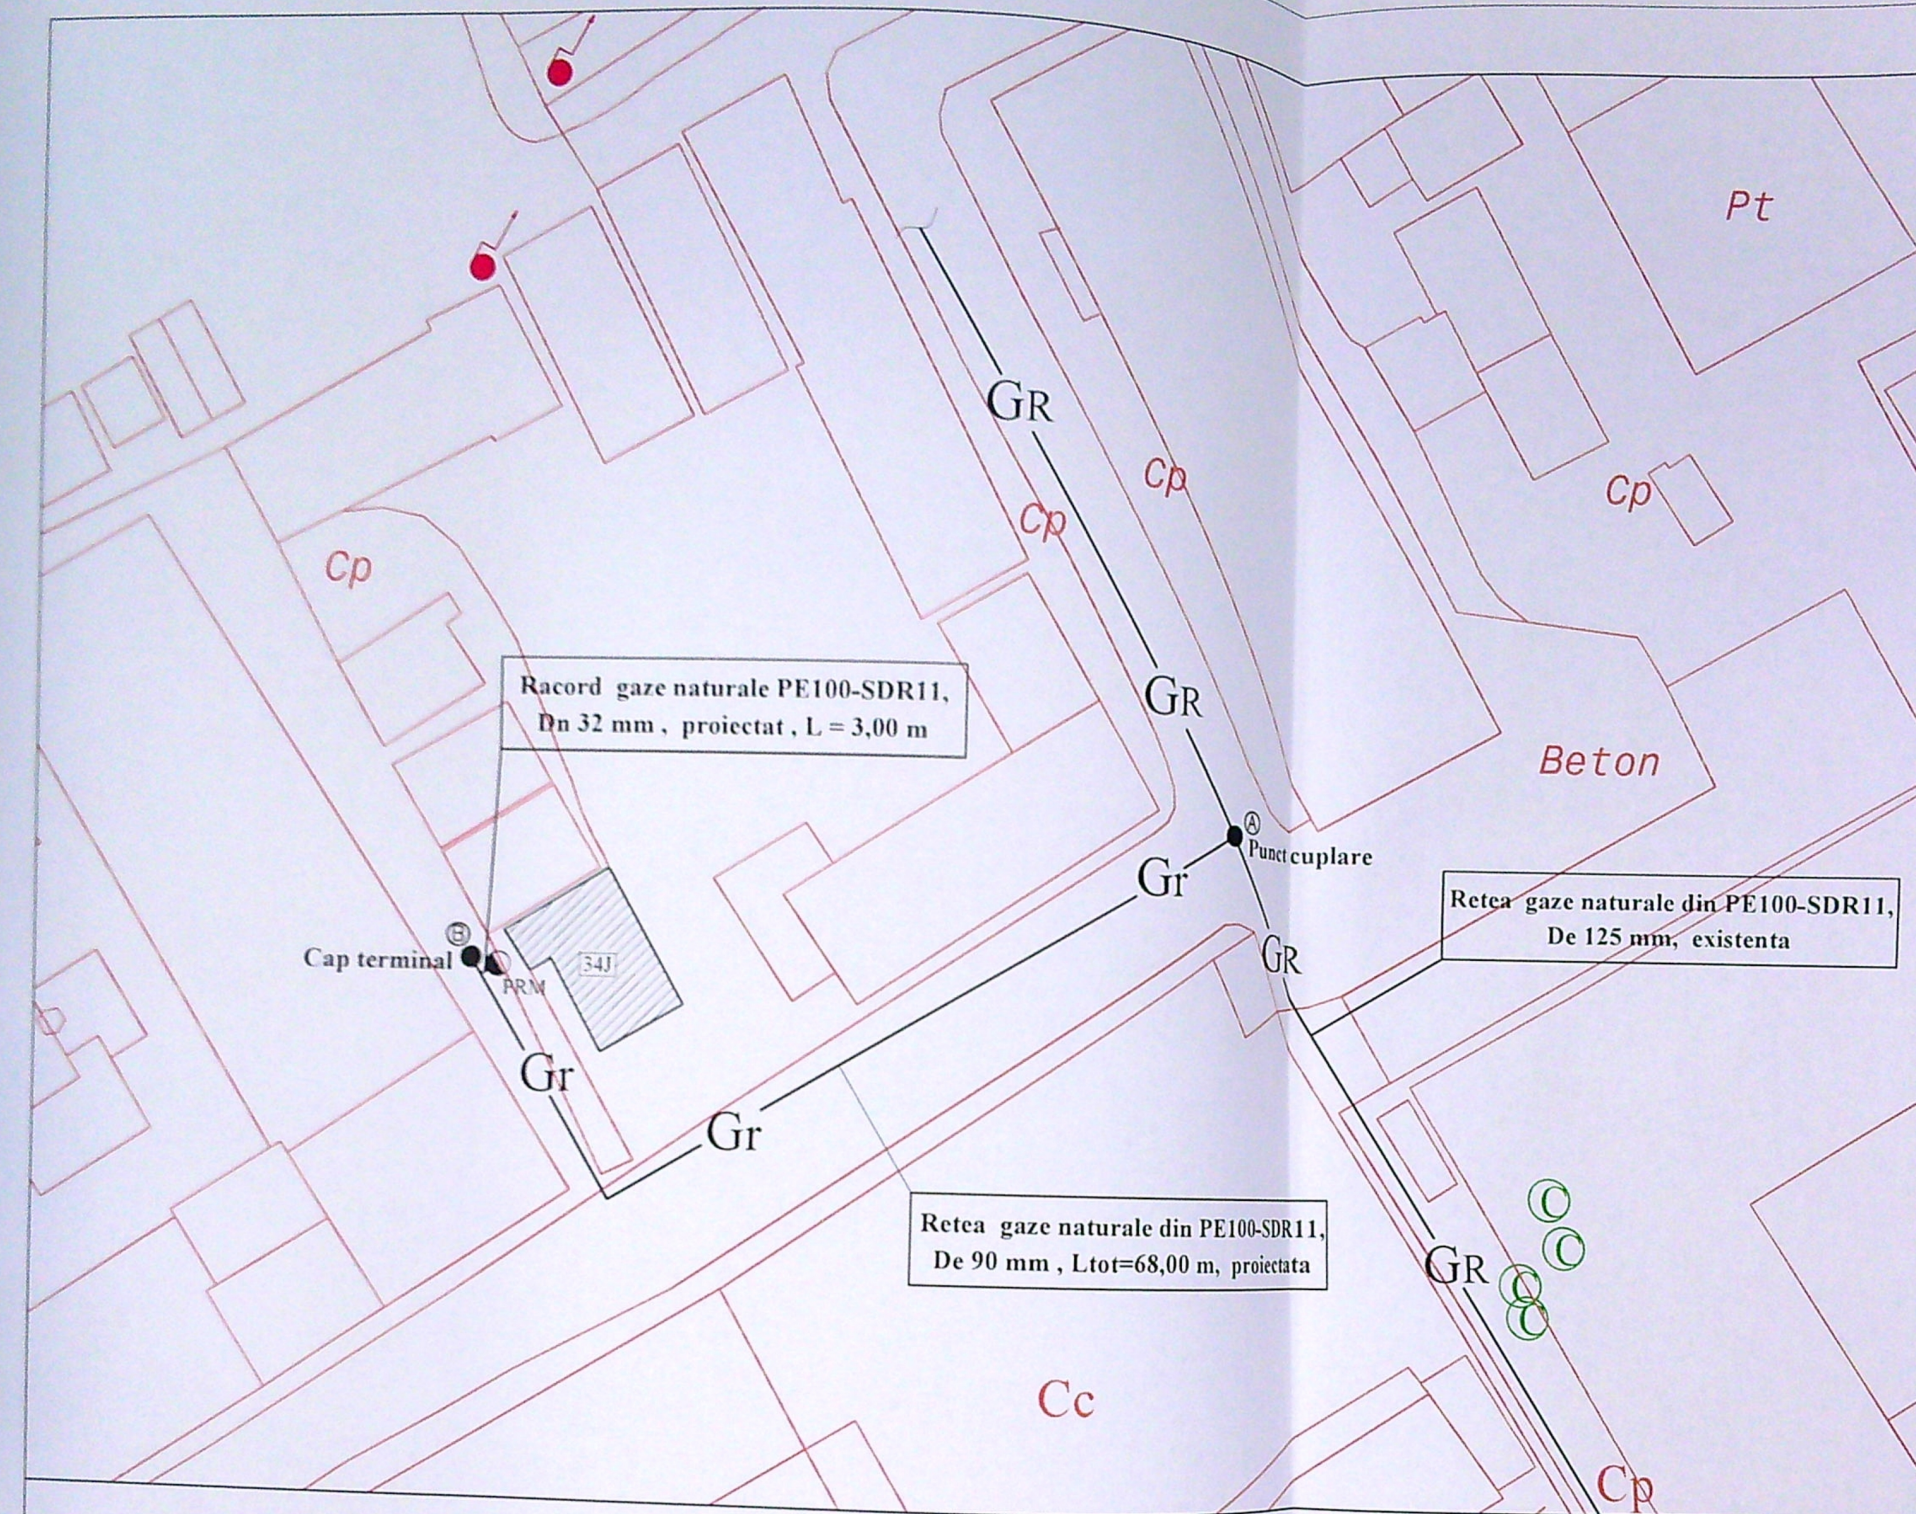

NOTA In zona de intersectie cu eventualele linii electrice subterane, conducta se va proteja cu pat de caramida

NOTA Se vor convoca reprezentanti Companiei de Apa Otlenia SA la predarea amplasamentului. Pe str Drum Acces Calea Severinului exista retea de alimentare cu apa si retea de canalizare dar netrasate pe plan CAO. Se vor respecta distantele de securitate la amplasarea conductei gaze naturale fata de conducta distributie apa potabila si fata de conducta canal existente. Se vor proteja bransamentele de apa potabila si racordurile canal intersectate de treseul conductei gaze naturale proiectate.

NOTA: Daca distanta intre eventualele conducte canalizare/apa si conducta gaze este mai mica de 20 cm, conducta gaze se va proteja in tub de protectie din PE100SDR26

VERIFICATOR / EXPERT	NUME	STAMPATURA	CERINTA	REFERAT / EXPERTIZA NR. / DATA	
	S.C. IPROEX ENERGY MANAGEMENT S.R.L.			PREDARADU-COSMIN, CRAIOVA, str. Calea Severinului, nr. 34J, jud. Dolj	Pro 228
	Bucuresti, Str. ... nr. 2, Sect. 3, ... nr. 021/2304049		Scara: 1:500	Titlu proiect	
	TIP: PGD			EXTINDERE RETEA SI RACORD GAZE NATURALE CU POST DE REGLARE-MASURARE	
PROIECTAT	PERMANENTIA DE VALABILITATE: 07.12.2022		Data: 2022	Titlu plansa	
DESENAT	Asiste Adriana			PLAN DE SITUATIE	