
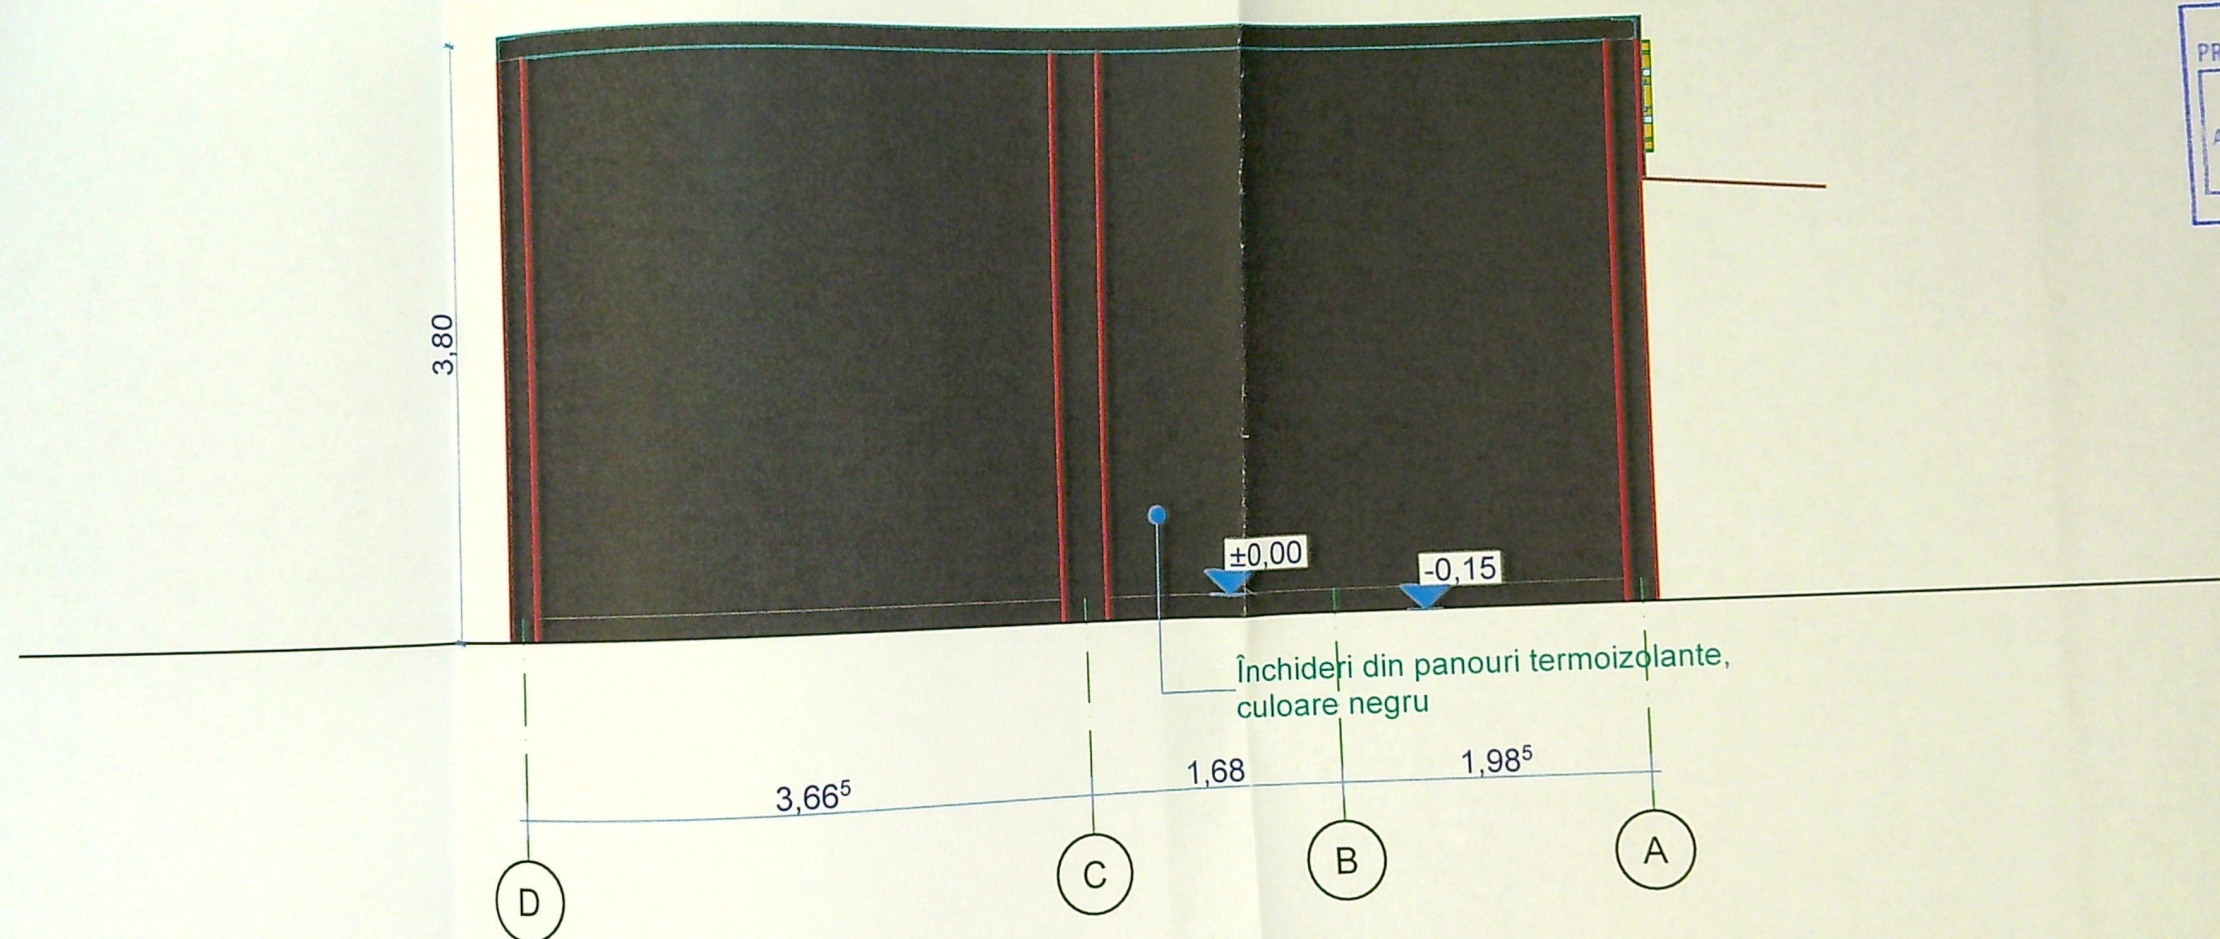
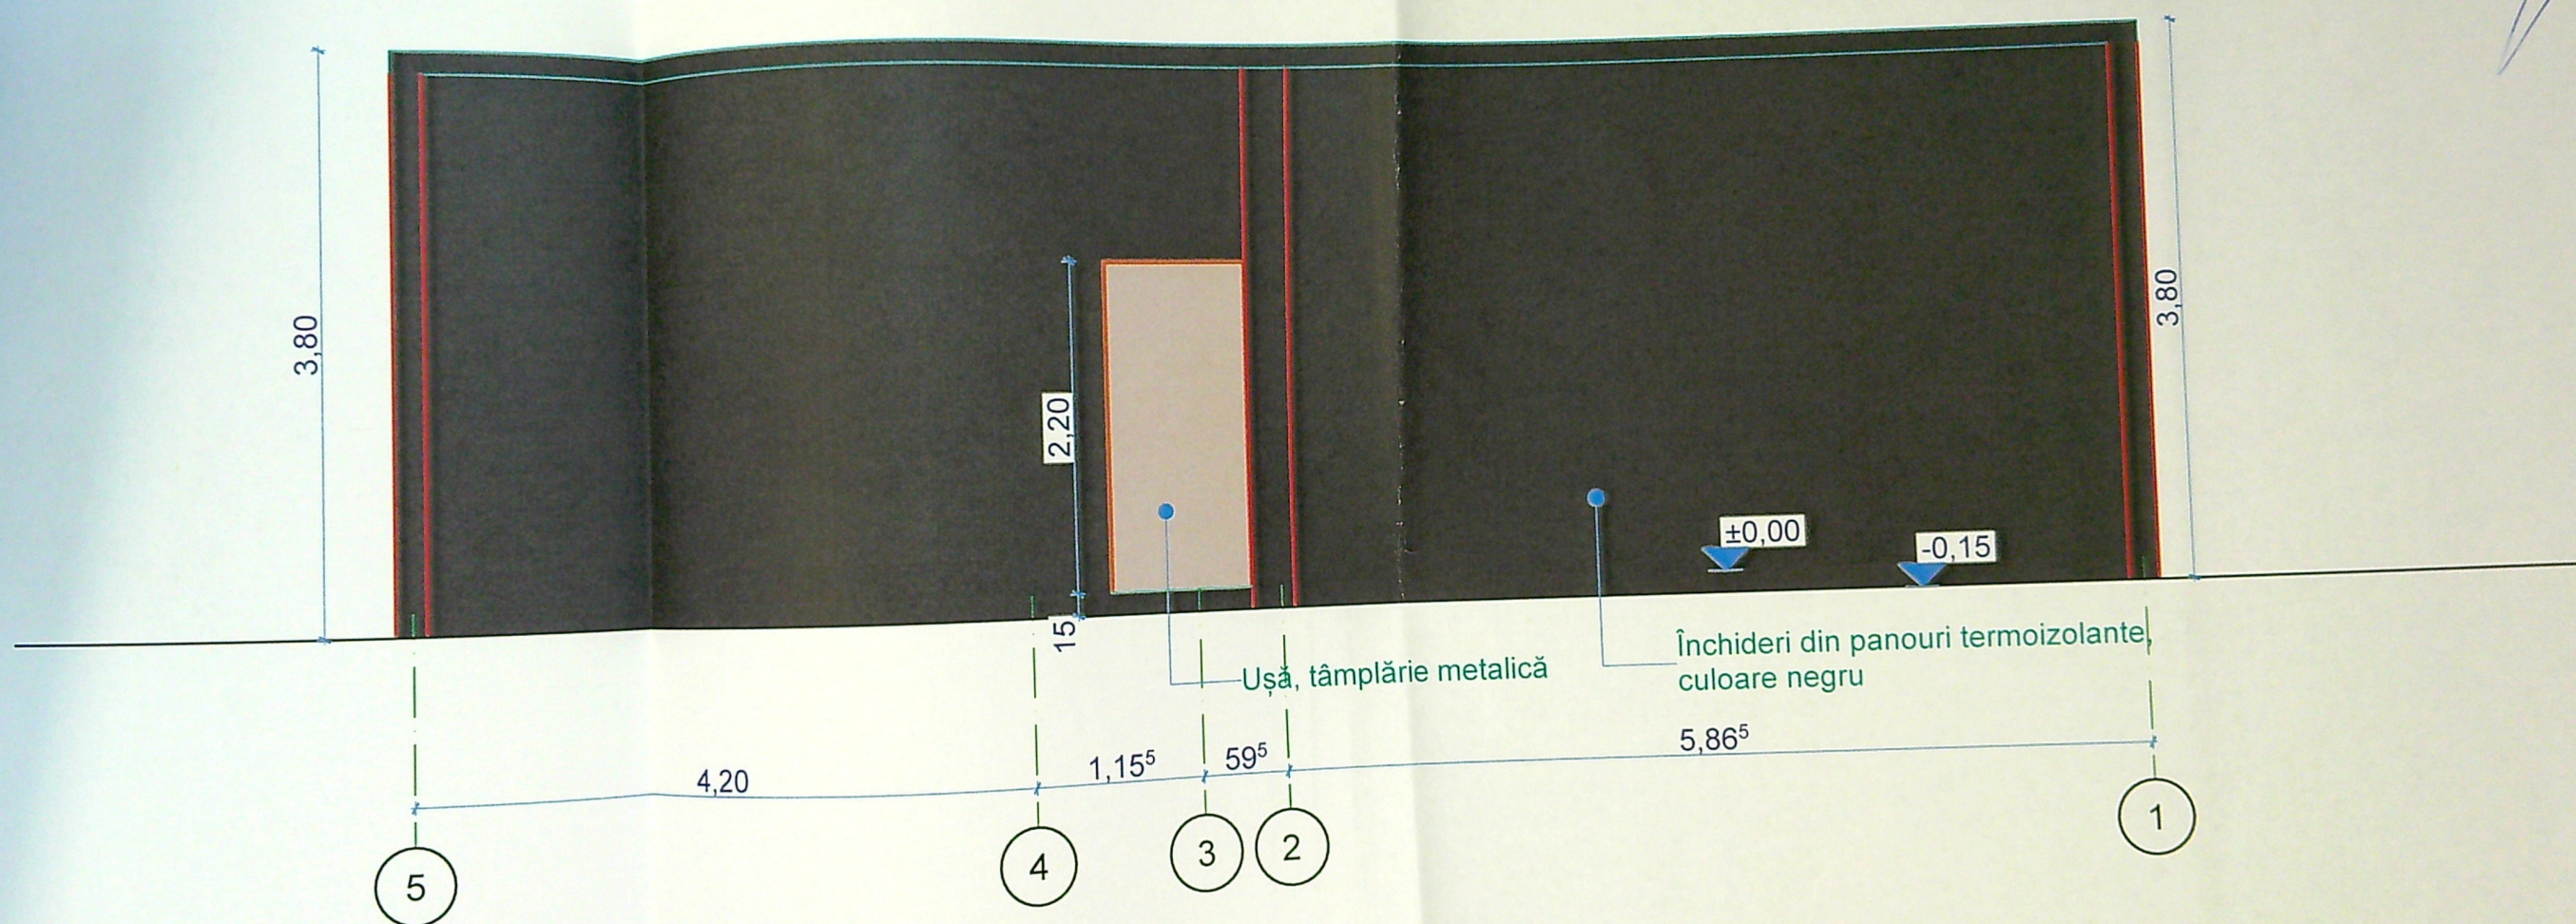


CARACTERISTICI CONSTRUCȚIE:

S teren: 250 mp
 Clasa de importanta "IV" conform Normativ P 100/2013
 Categoria de importanta "D" conform Normativ P 100/2013
 Destinație: spațiu alimentație publică, regim de înălțime: P
 Arie construita la sol= 90 mp



Verificator		Semnătură	Cerința	Referatul/Expertiza nr./ Data
Verif./Exp.	Nume			
PROIECTANT GENERAL ȘI DE ARHITECTURĂ: BIROU INDIVIDUAL DE ARHITECTURĂ - ALEXANDRU STĂNCESCU C.I.F.: 35154355, A. ROMÂNIA, JUD. DOLJ, MUN. CRAIOVA, STR. FRĂȚII GOLEȘTI, NR. 2, BL. M18B, SC. 1, AP. 16 T: +40 752 188 540, E: alex@biaasx.com			Beneficiar:	Nr. proiect: 08/2025
Șef proiect	arh. A. Stăncescu		STANICA IONEL Jud. Dolj, Mun. Craiova	Data: 2025
Proiectat	arh. A. Stăncescu		Titlu proiect: Amplasare construcție provizorie cu destinația de spațiu alimentație publică parter, firmă luminoasă - cu caracter provizoriu durata de amplasare 10 ani Adresa: Jud. Dolj, mun. Craiova, Strada Henri Coandă, nr. 62L, numărul cadastral 205581	Faza: D.T.A.C.
Redactat	arh. A. Stăncescu		Titlu planșă:	Nr. planșă: A.07
Verificat			FAȚADA LATERALĂ STÂNGA	Format planșă: A3 (420x297 mm)
			Scara: 1:50	

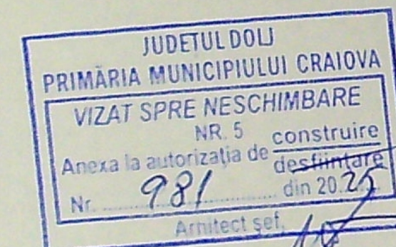

CARACTERISTICI CONSTRUCȚIE:

S teren: 250 mp
Clasa de importanta "IV" conform Normativ P 100/2013
Categoriza de importanta "D" conform Normativ P 100/2013
Destinație: spațiu alimentație publică, regim de înălțime: P
Arie construita la sol= 90 mp
Arie utila: 81.06 mp

Verificator	Nume	Semnătură	Cerința	Referatul/Expertiza nr./ Data
Verif./Exp.				
PROIECTANT GENERAL ȘI DE ARHITECTURĂ: BIROU INDIVIDUAL DE ARHITECTURĂ - ALEXANDRU STĂNCESCU C.I.F.: 35154355, A: ROMÂNIA, JUD. DOLJ, MUN. CRAIOVA, STR. FRĂȚII GOLEȘTI, NR. 2, BL. M18B, SC. 1, AP. 16 T: +40 752 188 540, E: alexandru@stancescu.com			Beneficiar: STANICA IONEL Jud. Dolj, Mun. Craiova	Nr. proiect: 08/2025
Șef proiect	arh. A. Stăncescu		Titlu proiect: Amplasare construcție provizorie cu destinația de spațiu alimentație publică parter, firmă luminoasă - cu caracter provizoriu durată de amplasare 10 ani	Data: 2025
Proiectat	arh. A. Stăncescu		Adresa: Jud. Dolj, mun. Craiova, Strada Henri Coandă, nr. 62L, numărul cadastral 205581	Faza: D.T.A.C.
Redactat	arh. A. Stăncescu		Titlu planșă: FAȚADA POSTERIOARĂ	Nr. planșă: A.08
Verificat			Scara: 1:50	Format planșă: A3 (420x297 mm)

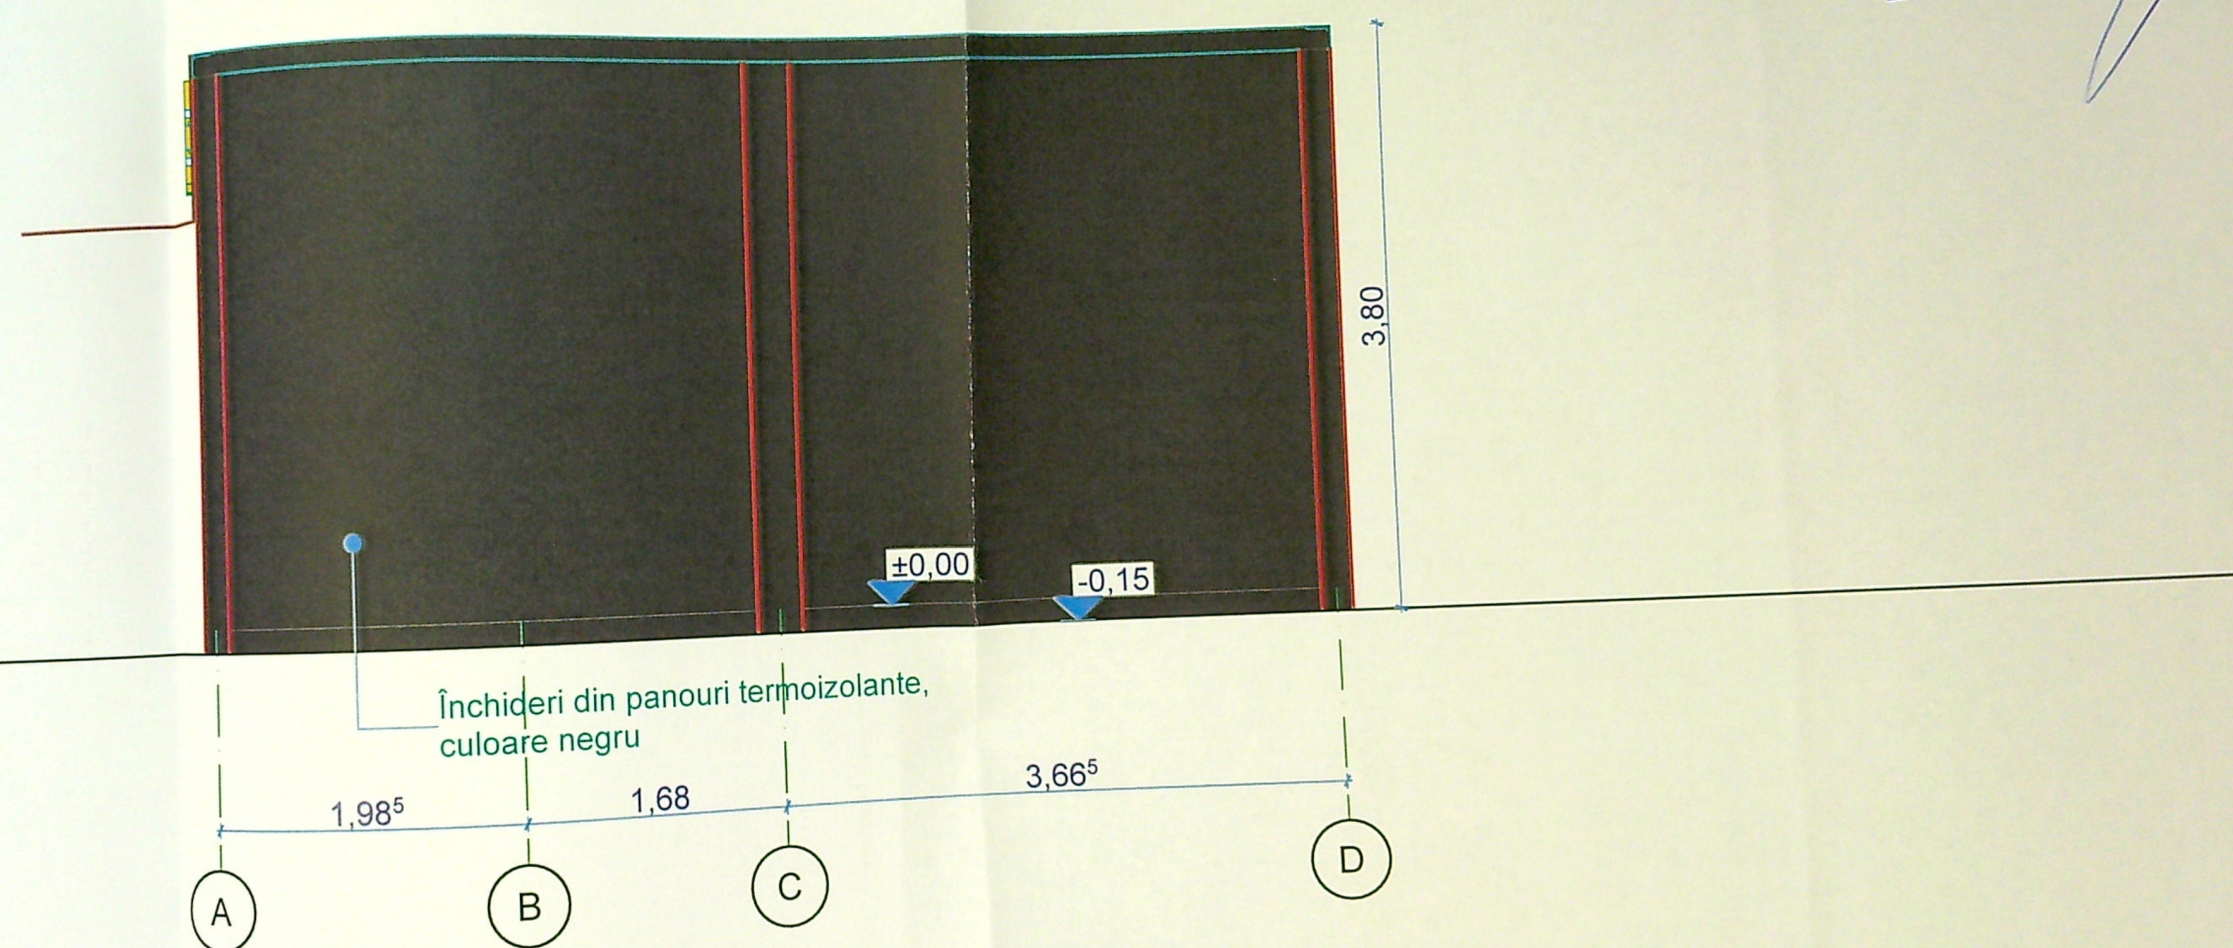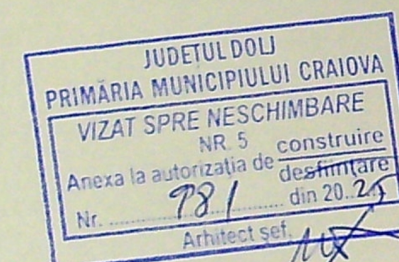

CARACTERISTICI CONSTRUCȚIE:

S teren: 250 mp
 Clasa de importanta "IV" conform Normativ P 100/2013
 Categoria de importanta "D" conform Normativ P 100/2013
 Destinație: spațiu alimentație publică, regim de înălțime: P
 Arie construita la sol= 90 mp
 Arie utila: 81.96 mp

Verificator	Nume	Semnătură	Cerința	Referatul/Expertiza nr./ Data
Verif./Exp.				
PROIECTANT GENERAL ȘI DE ARHITECTURĂ: BIROU INDIVIDUAL DE ARHITECTURĂ - ALEXANDRU STĂNCESCU C.I.F.: 35154355, A: ROMÂNIA, JUD. DOLJ, MUN. CRAIOVA, STR. FRĂȚII GOLEȘTI, NR. 2, BL. M18B, SC. 1, AP. 16 T: +40 752 188 540, E: alex@biaasx.com			Beneficiar:	
Șef proiect	arh. A. Stăncescu		Jud. Dolj, Mun. Craiova	Nr. proiect: 08/2025
Proiectat	arh. A. Stăncescu		Titlu proiect:	Data: 2025
			Amplasare construcție provizorie cu	Faza:
			destinația de spațiu alimentație publică	D.T.A.C.
			parter, firmă luminoasă - cu caracter	
			provizoriu durată de amplasare 10 ani	Nr. planșă:
			Adresa: Jud. Dolj, mun. Craiova, Strada Henri	A.09
			Coandă, nr. 62L, numărul cadastral 205581	Format planșă:
			Titlu planșă:	A3 (420x297 mm)
Redactat	arh. A. Stăncescu		FAȚADA LATERALĂ DREAPTA	
Verificat			Scara: 1:50	