


Str. C-TIN ARGETOIANU

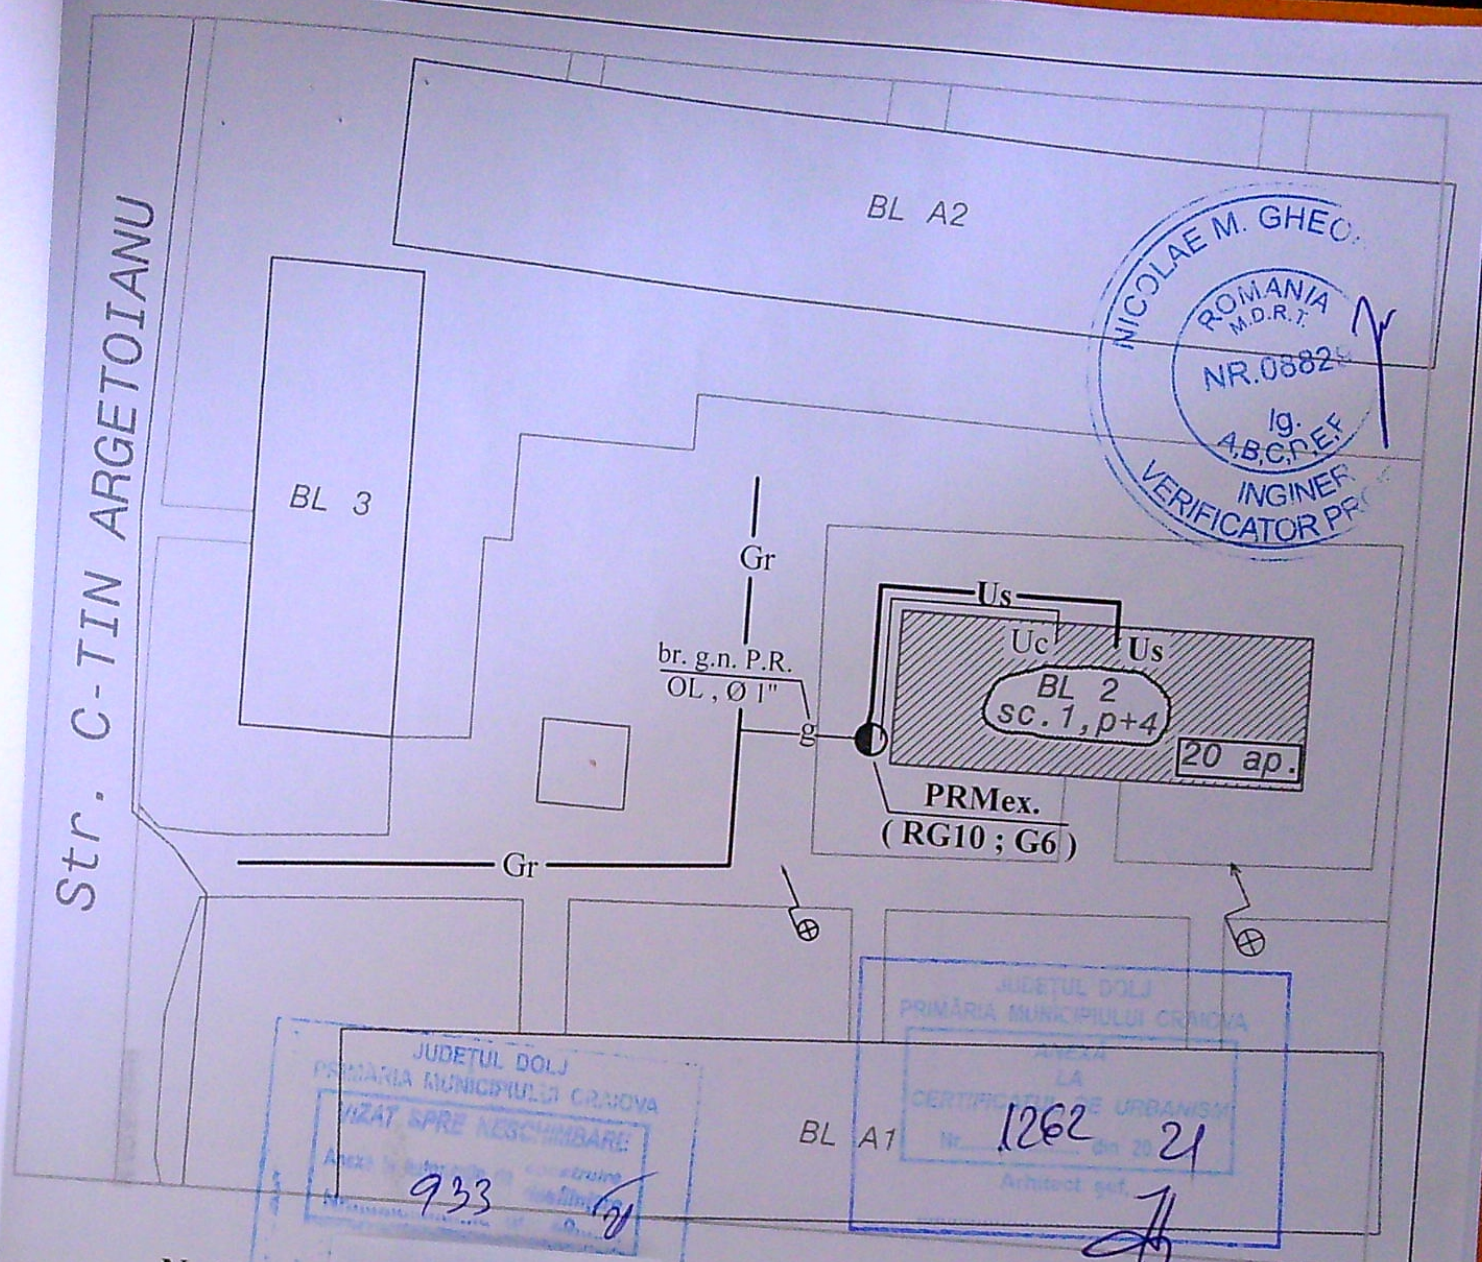

Nota : Ins

pe c...

Nu afecteaza iluminatul public - LUXTEN

ZE - proiectata - se executa aparent, apaturi si lucrari in domeniul public

LEGENDA

- Gr — Cond. distributie g. n. P.R. - pozata subteran - OL - existenta
- g — Bransament g. n. P.R. - OL, Ø 1" - existent
- PRM ex.(RG10 ; G6 - deserveste IU comuna a blocului - Uc)
- Uc — I.U. comuna cu contorizare unica - EXISTENTA - Uc
- Us — I.U. separata pe casa scarii dirijata pe verticala pe doua coloane - PROIECTATA - Us
- ▨ Imobil la care se executa lucrari de gaze naturale

expert ing. Dumitru Ion
SC SGD SISTEM SRL - 15873780
J16/1647/2003;sgd_sistem@yahoo.com
ut. nr.17949/27.02.2018(valabila pana la 26.02.2023)

Beneficiar : ROTARU ION
Adresa : Craiova , str. C-tin Argetoianu
nr. 4 , bl. 2 , sc. 1 , ap. 10 , etaj 2

CIFICATIE	NUME	SEMNATURA	SCARA
PROIECT	ing. Godeanu C.		1:500
IECTANT	ing. Godeanu C.		DATA
ENAT	ing. Godeanu C.		2021

Instalatie de utilizare noua

Plan amplasare in zona

G1

Faza:
CU+DTAC
Pr. nr.
653/2021