

Nr. cadastral	Suprafata măsurată a imobilului (mp)	Adresa imobilului
249872	654	Interzibani, Loc. Craiova, Str. General Stefan Ispas, Nr. 106-106A-106B-106C, Jud. Dolj, teritoriul 25 parcelabile 22 și 24
Nr. carte funciara	Căminul Administrativ Teritorial (C.A.T.) Craiova	

PLAN DE SITUAȚIE SC. 1:200

A. Date referitoare la teren

Nr. parcela	Categorie de folosință	Suprafata (mp)	Mențiuni
1	A	654	Teren intravilan neimpozabil
TOTAL		654	

B. Date referitoare la construcții


Cod constr.	Destinația	Suprafata construita la sol (mp)	Mențiuni
31420			Laura
31420			Roxana

Suprafata totala masurata a imobilului = 654 mp
 Executant **CHIRCA VALERIU**
 Seria RO-DJ-F, nr. 0264, Categoria B
 Confirm executarea masuratorilor la teren, corectitudinea intocmirii documentatiei cadastrale si corespondenta acesteia cu realitatea din teren.
CHIRCA VALERIU - Data: 2021.12.10
 12:22:24 +02'00'

Inspector **Oprea Roxana**
 Confirm introducerea imobilului in baza de date a cadastrului national si semnarea planului de situatie.
 Semnatura si parafa **de Laura Roxana Oprea**
 Data _____
 Stampila BCP Craiova

Trotuare și alei betonate/dalate
 Sc = 200 mp din care Sc parcani = 65 mp;
 Spatii verzi S = 300 mp

JUDEȚUL DOLJ
 PRIMĂRIA MUNICIPIULUI CRAIOVA
 SECȚIA ȘIȘTE RESCĂMBIARE
 Nr. 1
 Nr. 655
 Data 20.12.21

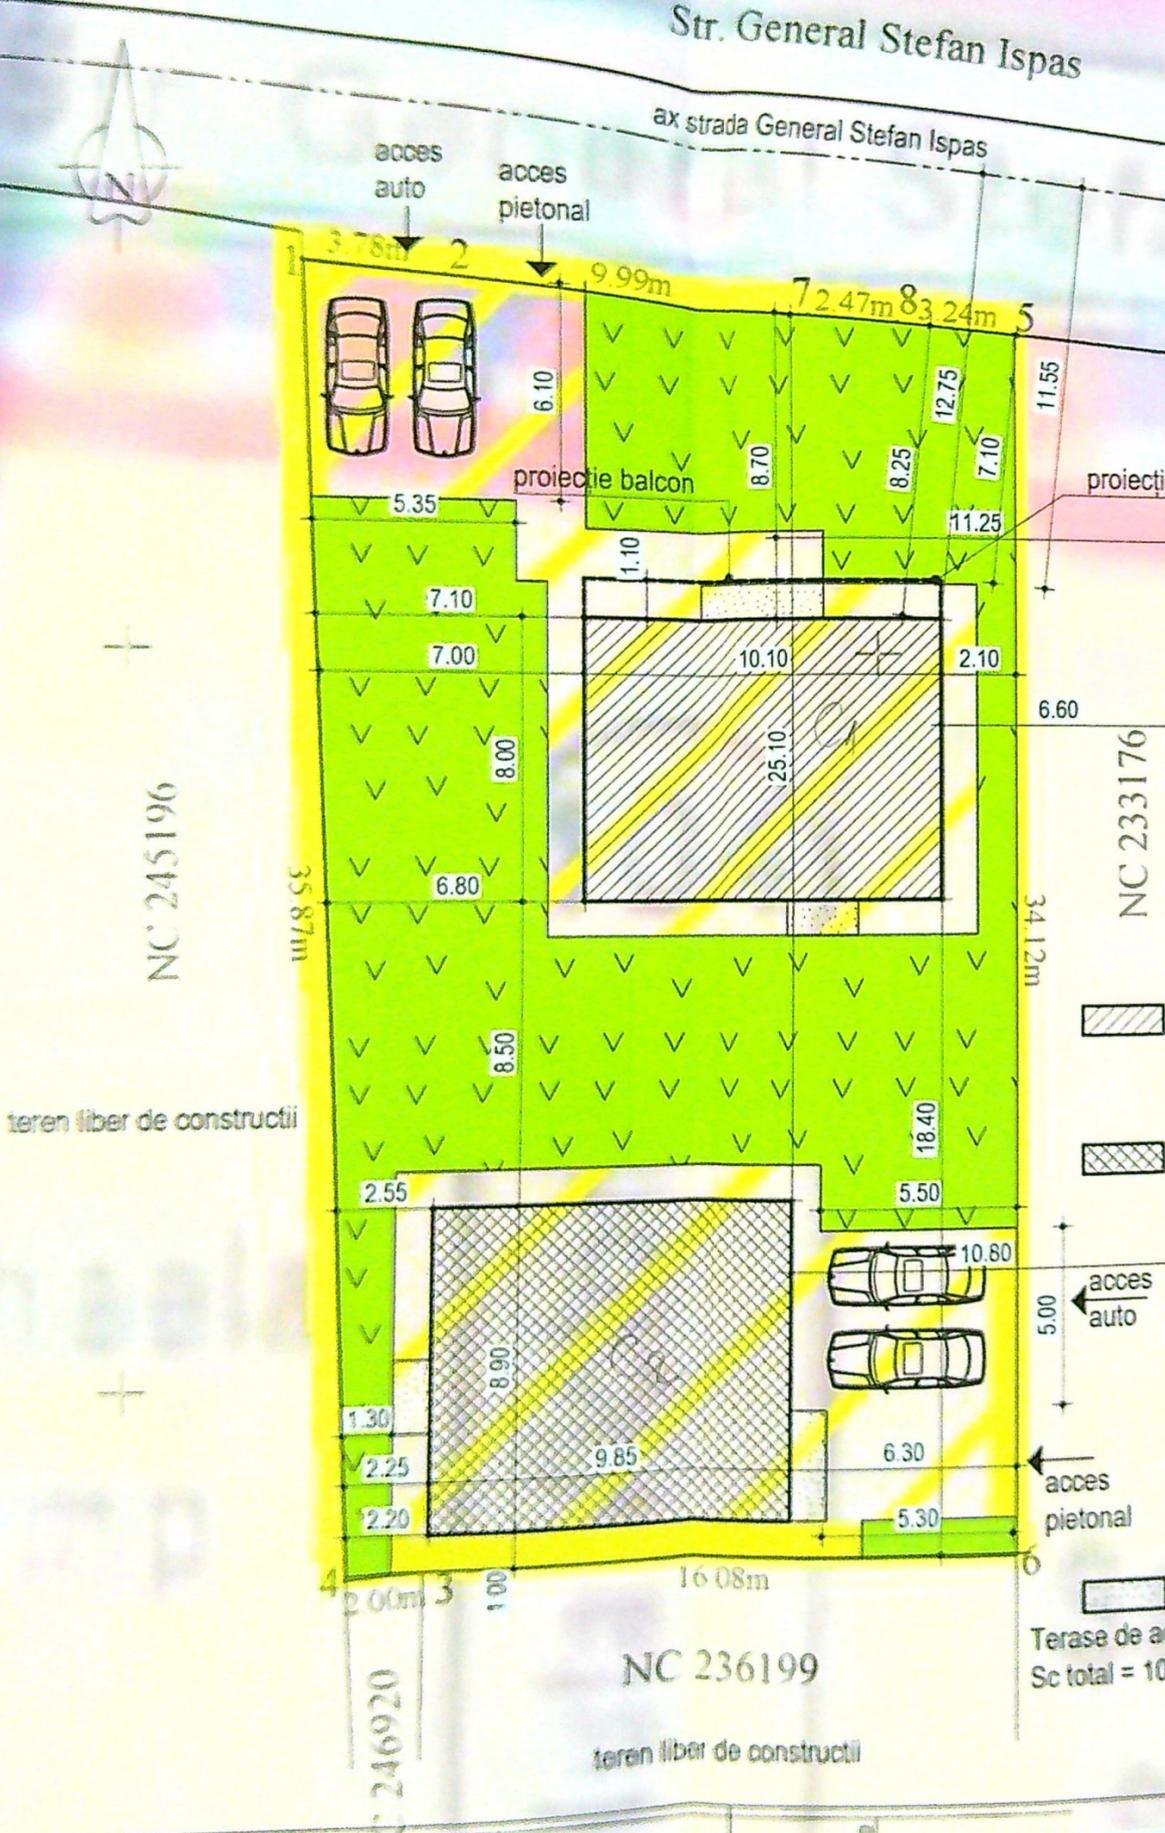

LEGENDĂ:

Steren = 654 mp

P.O.T. existent: 0%
C.U.T. existent: 0,00

Locuință propusă P+1-C1
Sc = 80,80 mp;
Sd = 161,6 mp;

Locuință propusă P+1-C2
Sc = 87,67 mp;
Sd = 175,34 mp;

Sc total = 168,47 mp;
Sd total = 336,94 mp.


P.O.T. propus: 26%
C.U.T. propus: 0,52

Terasa de acces- neacoperite
Sc total = 10, 65 mp


teren liber de constructii

NC 236199
teren liber de constructii


FAȚADĂ PRINCIPALĂ
SC. 1:100

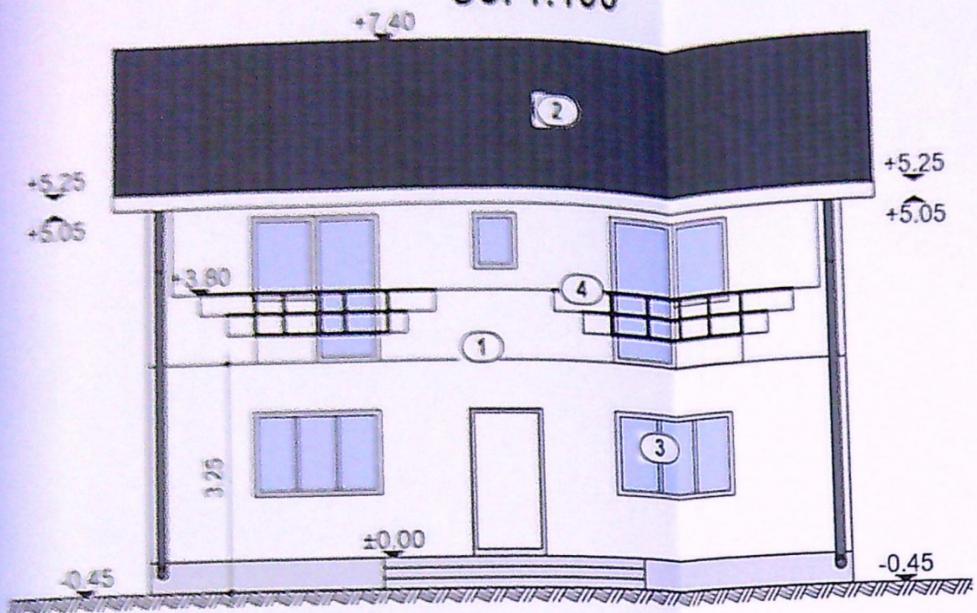

FAȚADĂ POSTERIOARĂ
SC. 1:100

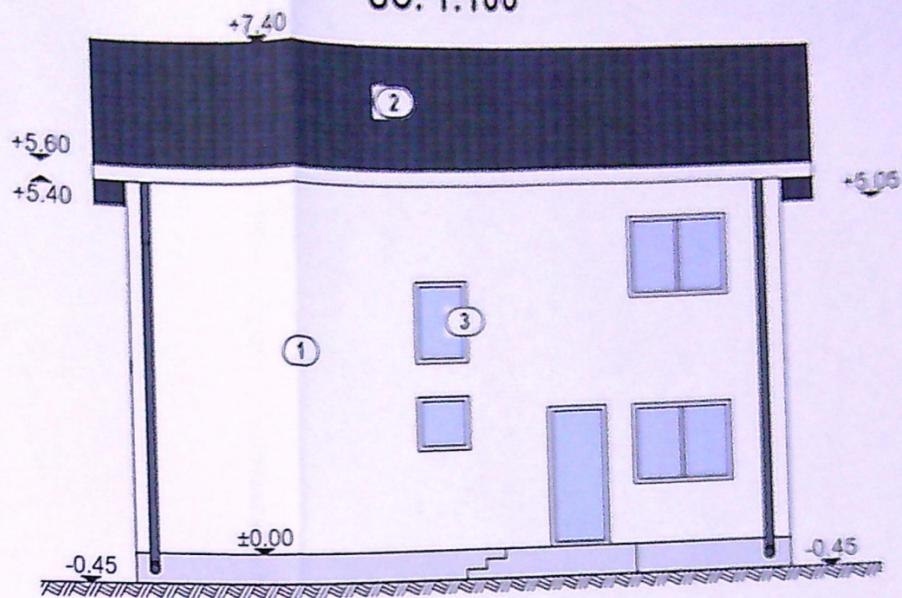

FAȚADĂ LAT.-STÂNGĂ
SC. 1:100

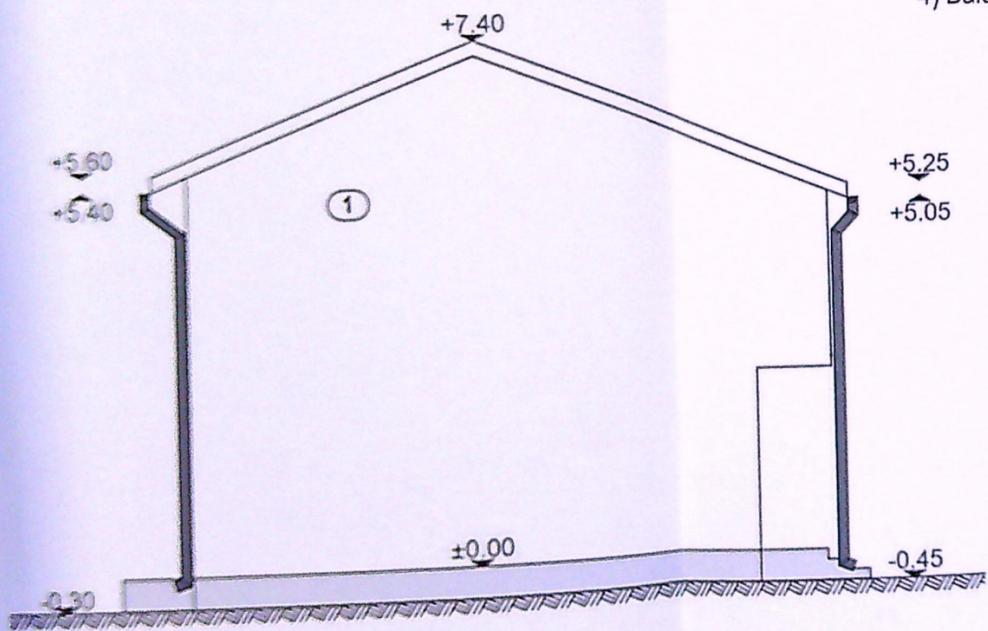

- 1) Tencuială decorativă alb
- 2) Îvelitoare țiglă metalică
- 3) Tâmplărie PVC alb
- 4) Balustradă metalică

FAȚADĂ LAT.-DREAPTĂ
SC. 1:100

