

PLAN DE AMPLASAMENT SI DELIMITARE DUPA DEZLIPIRE LOT 2

scara 1:1000

Nr. cadastral	Suprafata masurata (mp)	Adresa imobilului:
Cartea Funciara nr.	600	Intravilan, T 12, P 19, P 20/1, P 25
		Unitatea Administrativ Teritoriala (UAT): CRAIOVA

22-667

Oficiul de Cadastru
CORDEANU
CONSILIE

LEGENDA:

- Limita proprietate
- Imprejmuire propusa
- Put forat propus


BILANT TERITORIAL EXISTENT:

S teren = 600,00 mp
Sc = 0,00 mp
Sd = 0,00 mp
P.O.T. = 0,00 %
C.U.T. = 0,00

BILANT TERITORIAL PROPU:

S teren = 600,00 mp
Sc = 0,00 mp
Sd = 0,00 mp
P.O.T. = 0,00 %
C.U.T. = 0,00

NR. INREGISTRARE 28658
ZIUA 11 LUNA 2 ANUL 2025
COPIE CONFORMA CU
EXEMPLARUL DIN ARHIVA BCPI

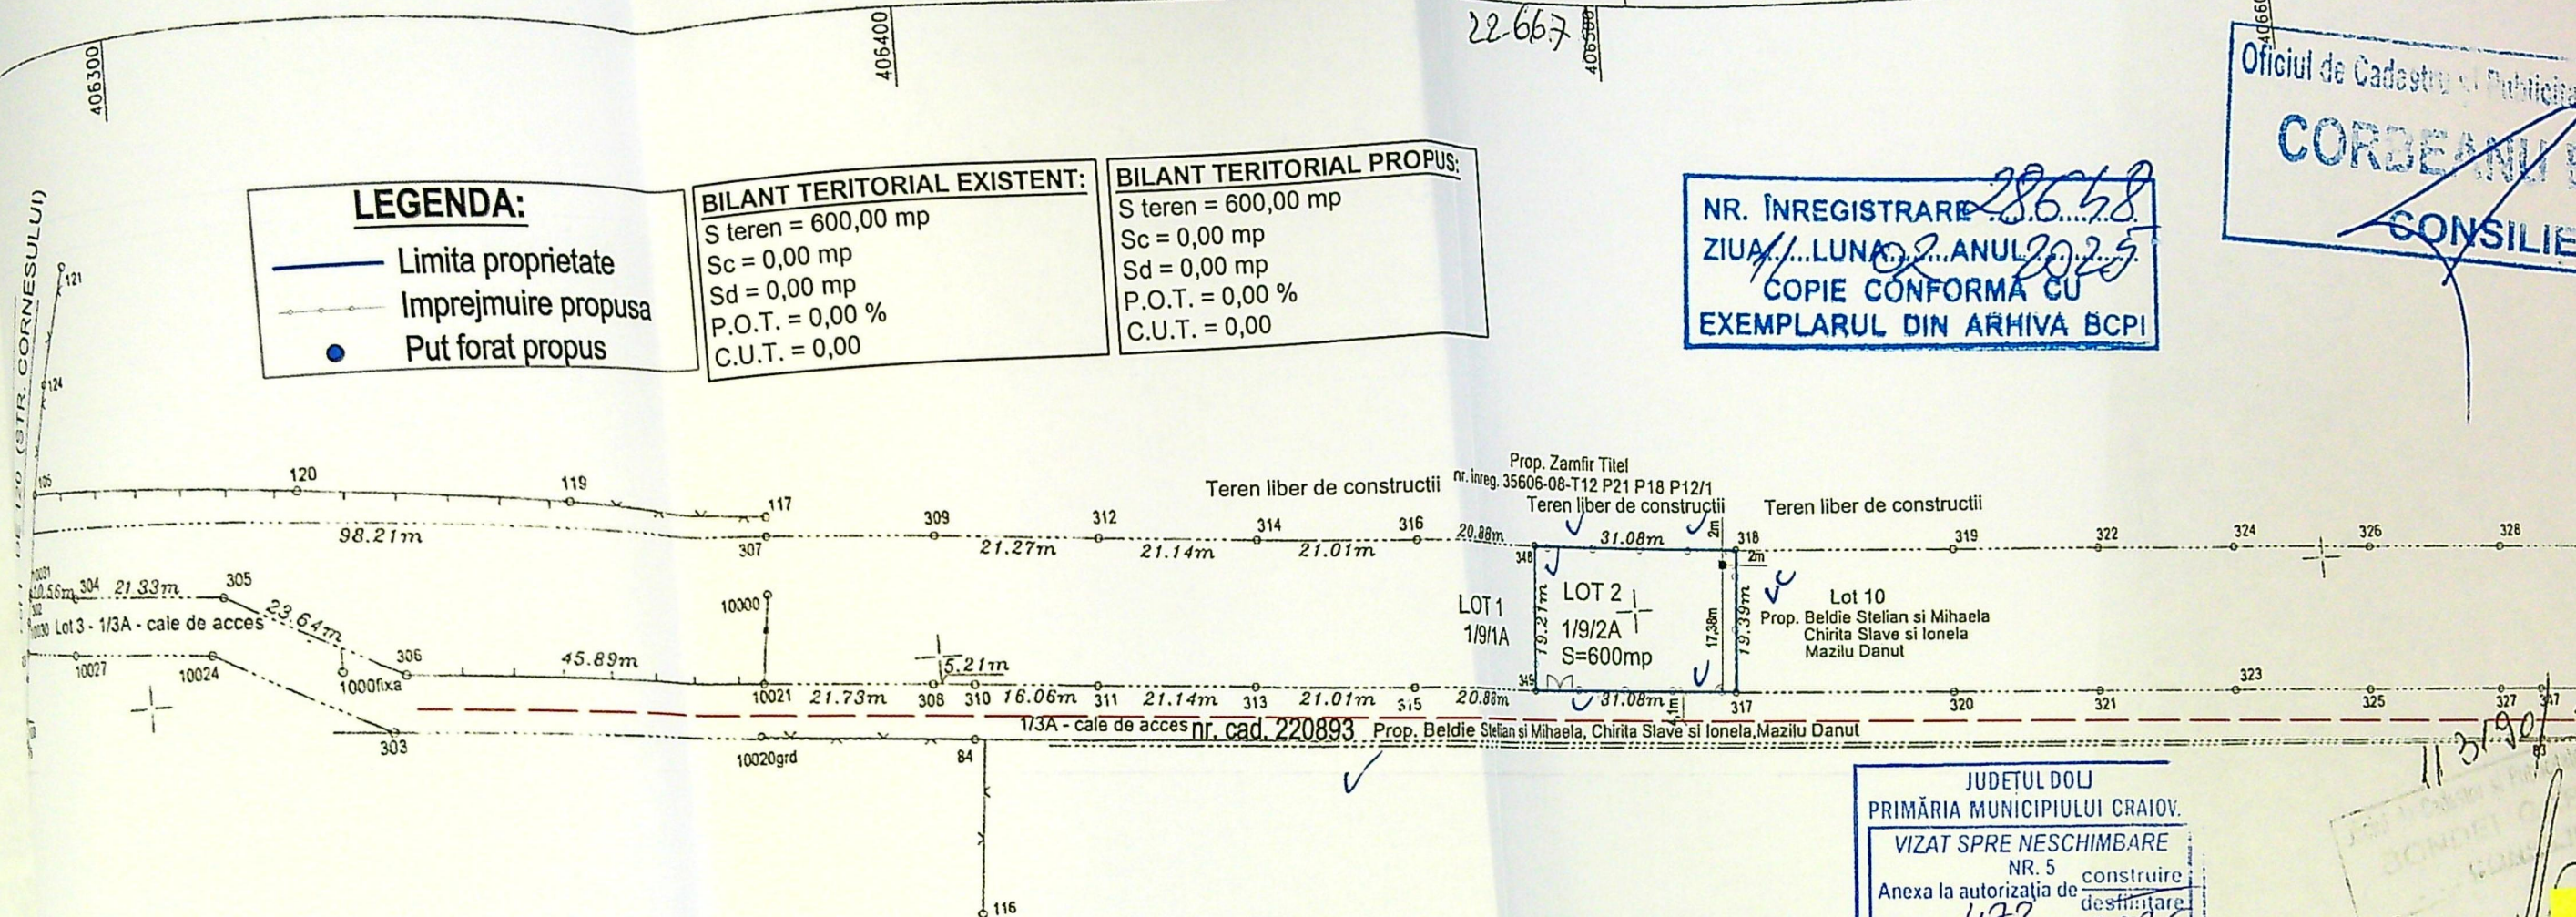

JUDETUL DOLJ
PRIMĂRIA MUNICIPIULUI CRAIOVA
VIZAT SPRE NESCHIMBARE
NR. 5 construire
Anexa la autorizatia de destinatie
Nr. 472 din 2018
Arhitect sef.

Coordonate Stereo 70	
X	Y
406483,137	316790,345
406514,134	316788,014
406515,589	316807,367
406484,578	316809,505

A. Date referitoare la teren			
Nr. parcela	Categoria de folosinta	Suprafata (mp)	Mentiuni
1/9/2	A	600	LOT 2 neimprijmit
Total		600	
B. Date referitoare la constructii			
Cod	Destinatia	Suprafata construita la sol (mp)	Mentiuni
Total			

Executant, SC TOPO MILENIUM SRL
prin BOTEA CRISTIAN RAD
Confirm executarea masuratorilor la teren
corectitudinea intocmirii documentatie cadast
corespondenta acestuia cu realitatea din te
Data: Septembrie 2016

ORDINUL ARHITECTILOR
DIN ROMANIA
3493
Cristian
GALMA