


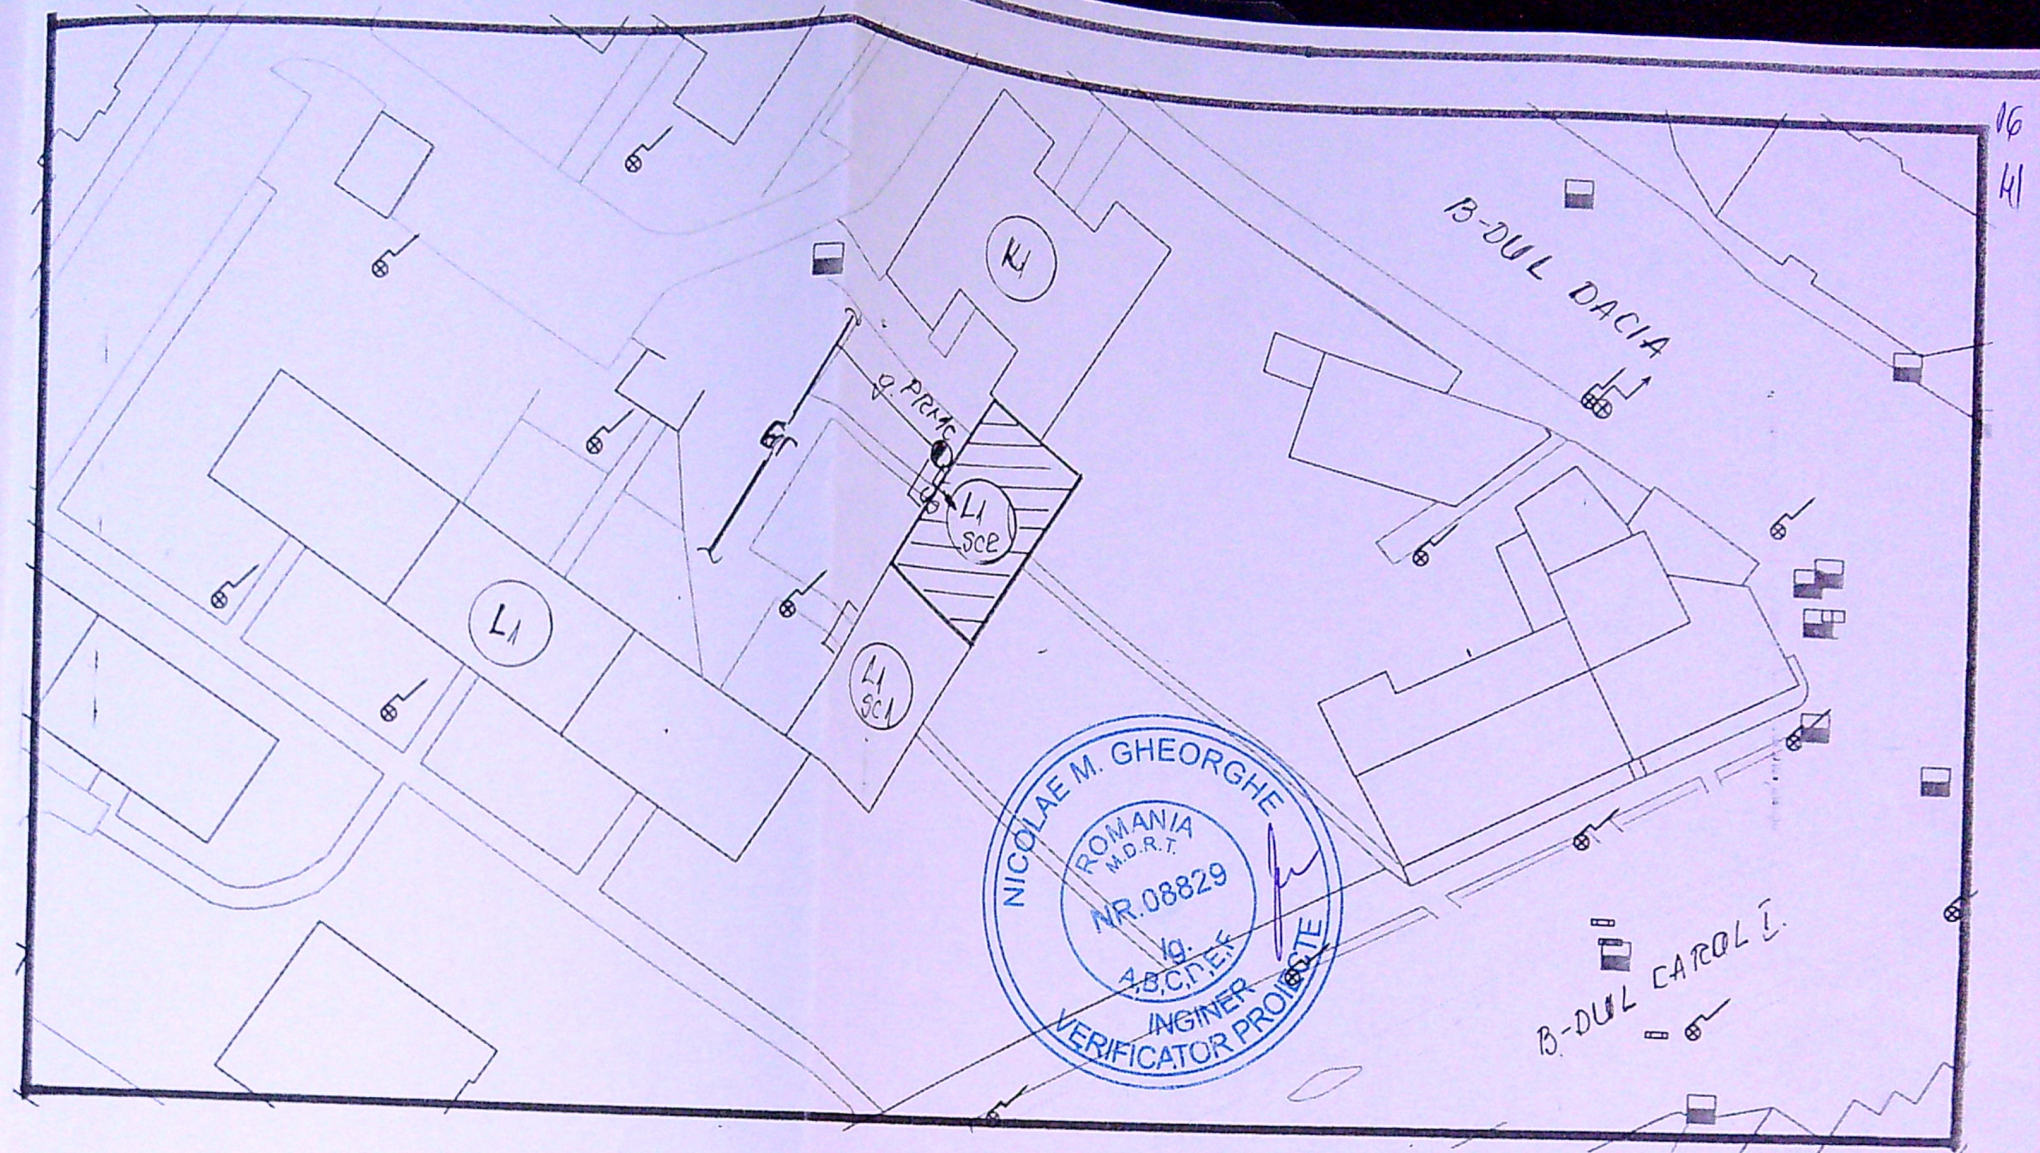


NOTA IMPORTANTA!

Instalatia proiectata se executa pe casa scarii blocului L1, sc.2


Nu se fac sapaturi si lucrari pe domeniul public

LEGENDA

- Gr — Conducta gaze naturale presiune redusa montata ingropat
- B — Bransament gaze nat. presiune redusa existent de 40mm PE100SDR11
- PRMe Post reglare masurare gaze naturale existent (RTG25, G6)

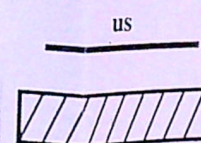

Instalatie utilizare gaze naturale separata proiectata
Imobil pentru care se proiecteaza instalatia de utilizare gaze nat.

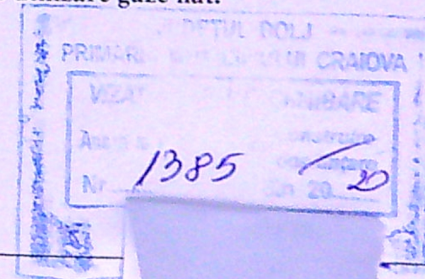

Beneficiar: DUMITRU ALIN MARIAN Adresa: CRAIOVA, B-DUL CAROL I, NR.121, BL. L1, SC.2, AP.5	Pr.nr 846/2020
SEPARARE INSTALATIE UTILIZARE GAZE NATURALE IN VEDEREA CONTORIZARII PE APARTAMENTE	Faza CU
PLAN DE SITUATIE	G1