


Plan de situație proiectată, Blocul R4, R5 și R6,
SCARA 1:200

SISTEM DE PROIECTIE STEREOGRAFIC 1970
Sistem de cote Local

Autoritatea Națională de Reglementare
în domeniul Energiei
GRIGORE MINA
Verificator de proiecte în domeniul
Instalațiilor electrice tehnologice
Alee acces
Autorizația nr. 201920098 / 12.04.2019

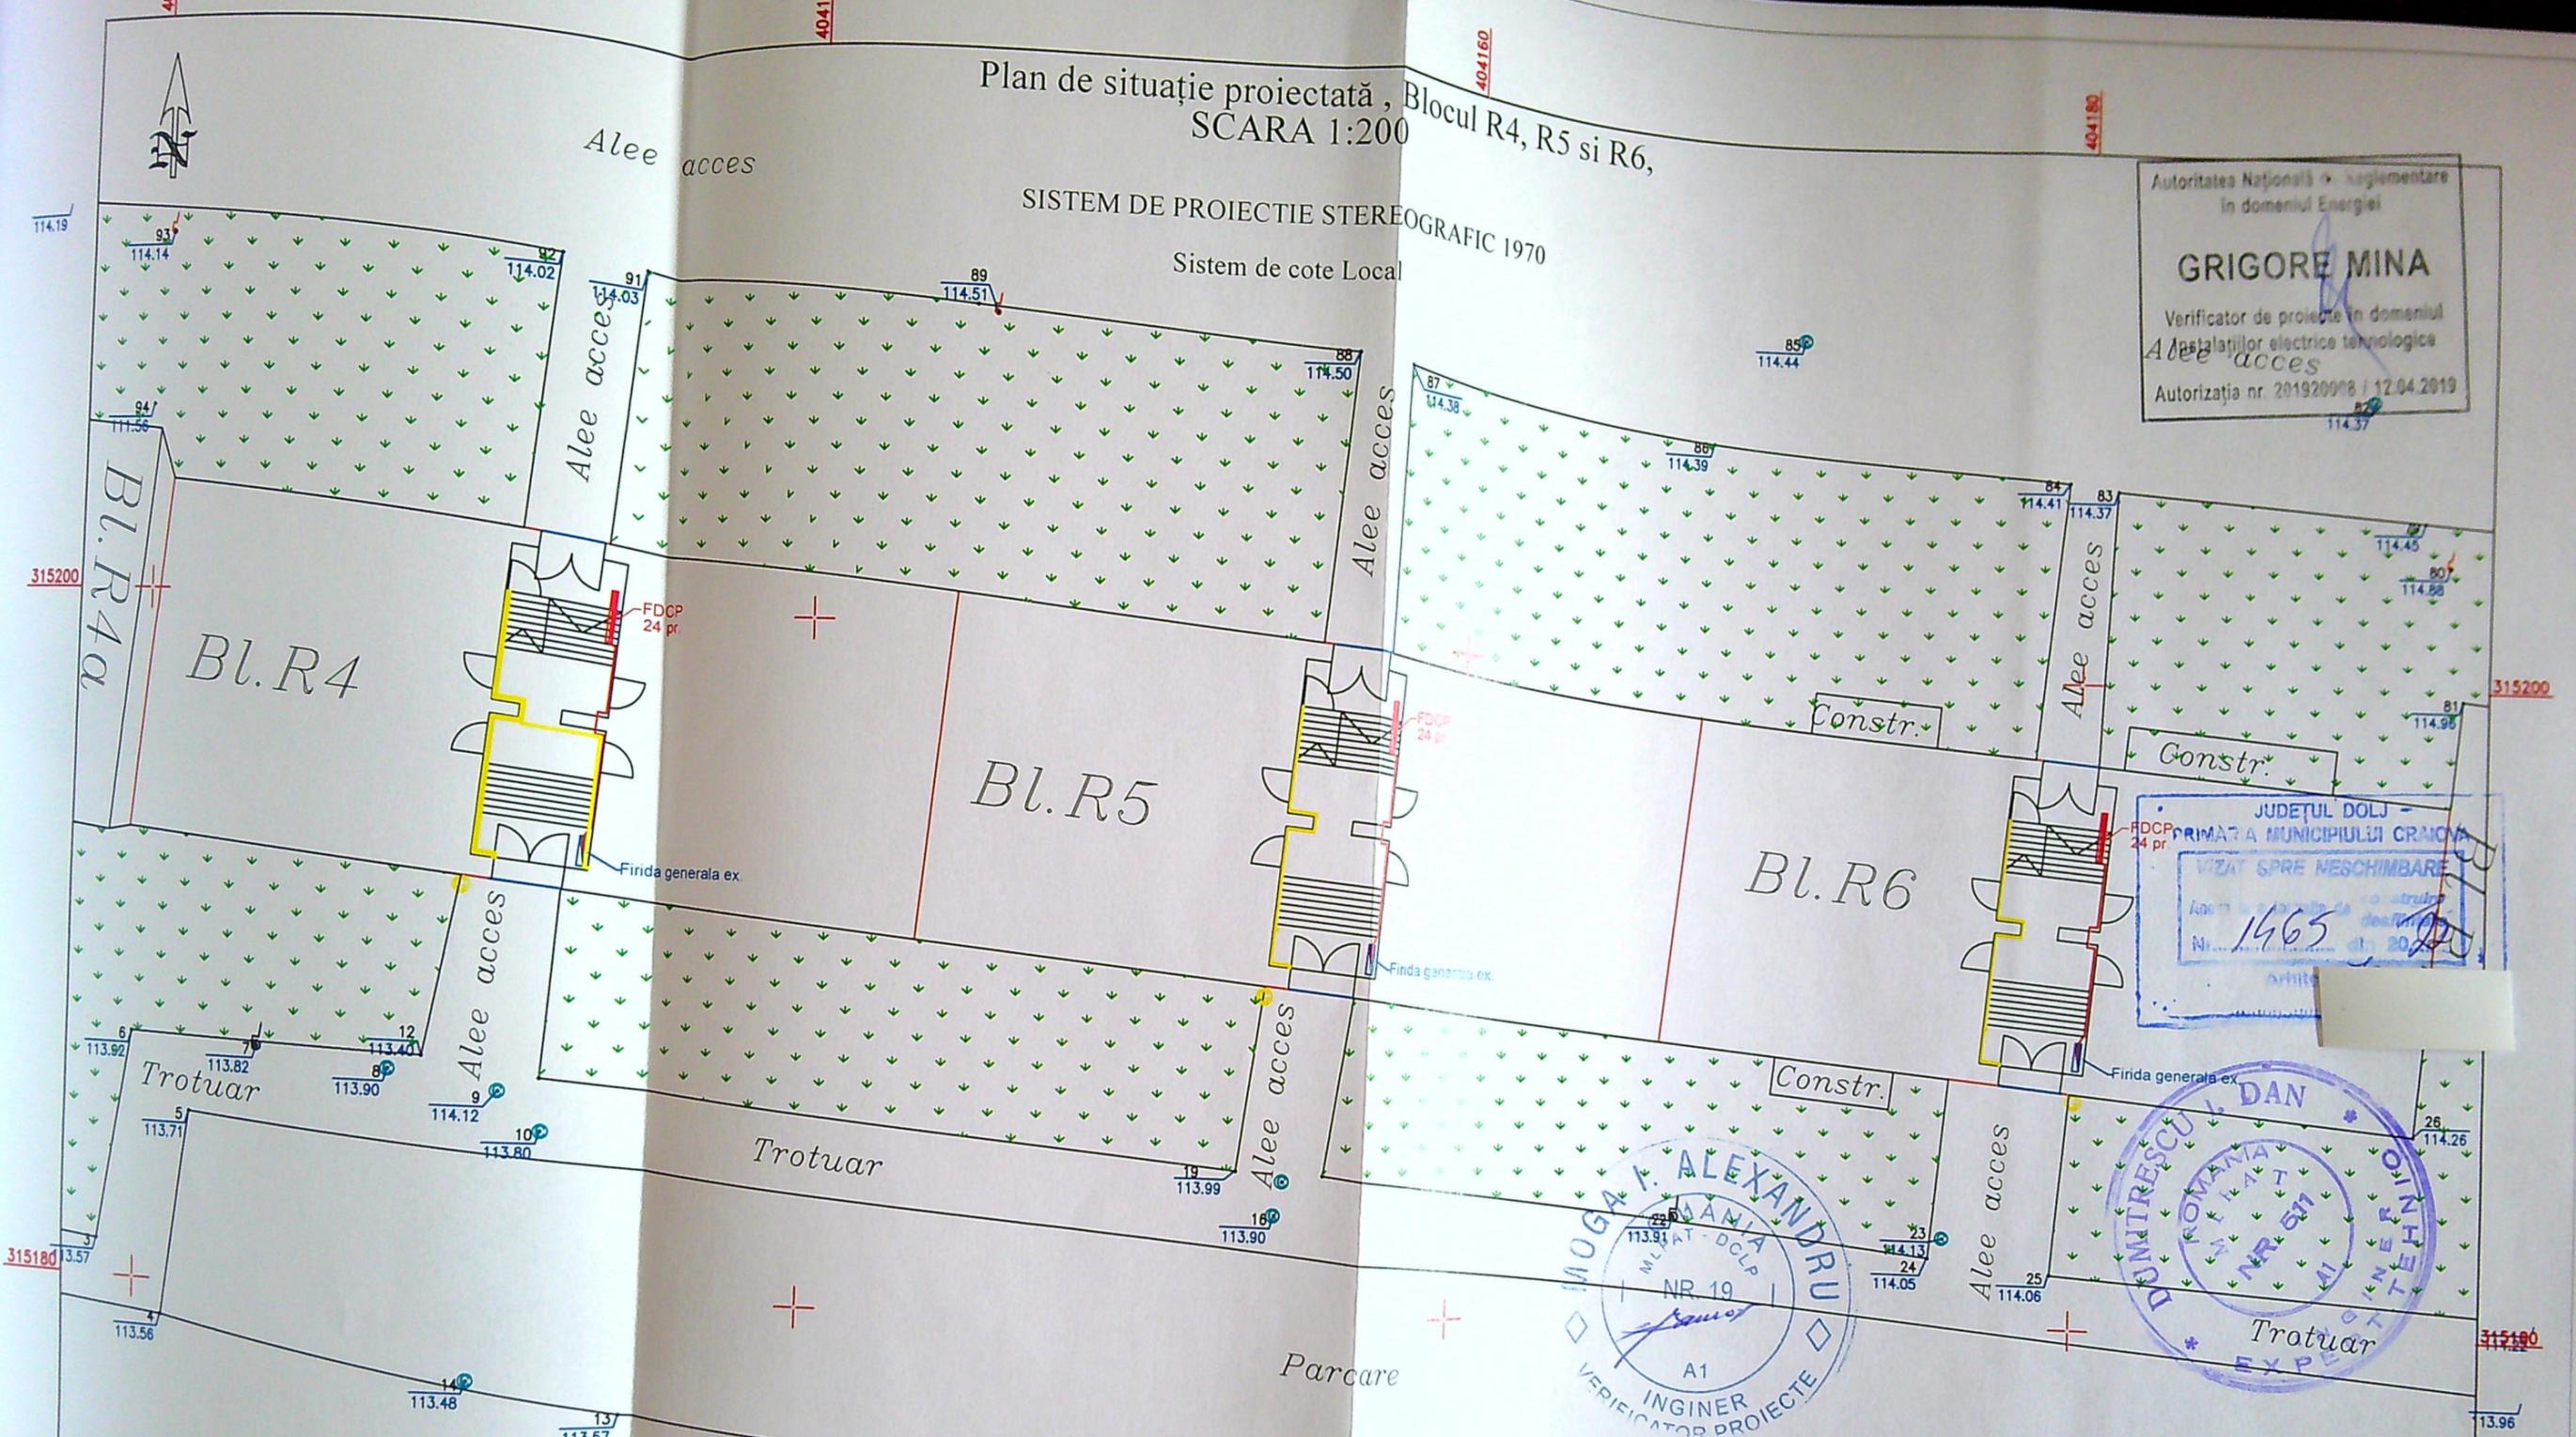

JUDEȚUL DOLJ -
PRIMĂRIA MUNICIPIULUI CRAIOVA
VIZĂ SPRE MĂSURARE
1465
2021

ING. MARIANA ALEXANDRU
MLAT - DOLJ
NR. 19
A1
INGINER
VERIFICATOR PROIECTE

DUMITRESCU DAN
ROMANIA
MLAT
NR. 571
INGINER
TEHNIC
EXPERT

str.
DOLJULUI

- LEGENDA :
- Limită proprietăți particulare cu documentație cadastrală
 - Blocuri ce fac obiectul prezentei documentații tehnice
 - Drum asfalt
 - 35923 Număr cadastral
 - Stâlp iluminat stradal
 - Stâlp de beton rețea electrică
 - Capac canal
 - Rețele gaz
 - Usă acces bloc
 - Zonă verde
 - Firdă generală tip FG ex.
 - Firdă contorizare tip FDGP pr.
 - cablu ACYY 4x 70 mmp pr.

VERIFICATOR	NUME	SEMNATURA	CERINTA	REFERAT / NR. / DATA
Verificata	ing. Maria H.	<i>[Signature]</i>	A1	1230/9 - 21-2021
Expert Ing.	Dumitrescu Dan	<i>[Signature]</i>	A1	554/29-10-21
S.C. ALM POWER GROUP S.R.L. ATESTAT ANRE NR. 12577/29.05.2017				Beneficiar: SC DISTRIBUTIE ENERGIE OLTENIA SA
SPECIFICATIE NUME				Proiect nr. 43
SEMNATURA				
Scara 1:200				
Data 2021				
SEF PROIECT	ing. Mariana Alexandru	<i>[Signature]</i>	Faza PAC	
PROIECTANT	ing. Florinel Ionut	<i>[Signature]</i>	Plansa nr. 3	
DESENAT	ing. Predoana Claudiu	<i>[Signature]</i>	Titlul Planșei: PLAN DE SITUATIE PROIECTATA BL. R4, R5 și R6	