


Nr. cadastral 251740
 Nr. carte funciara 1500

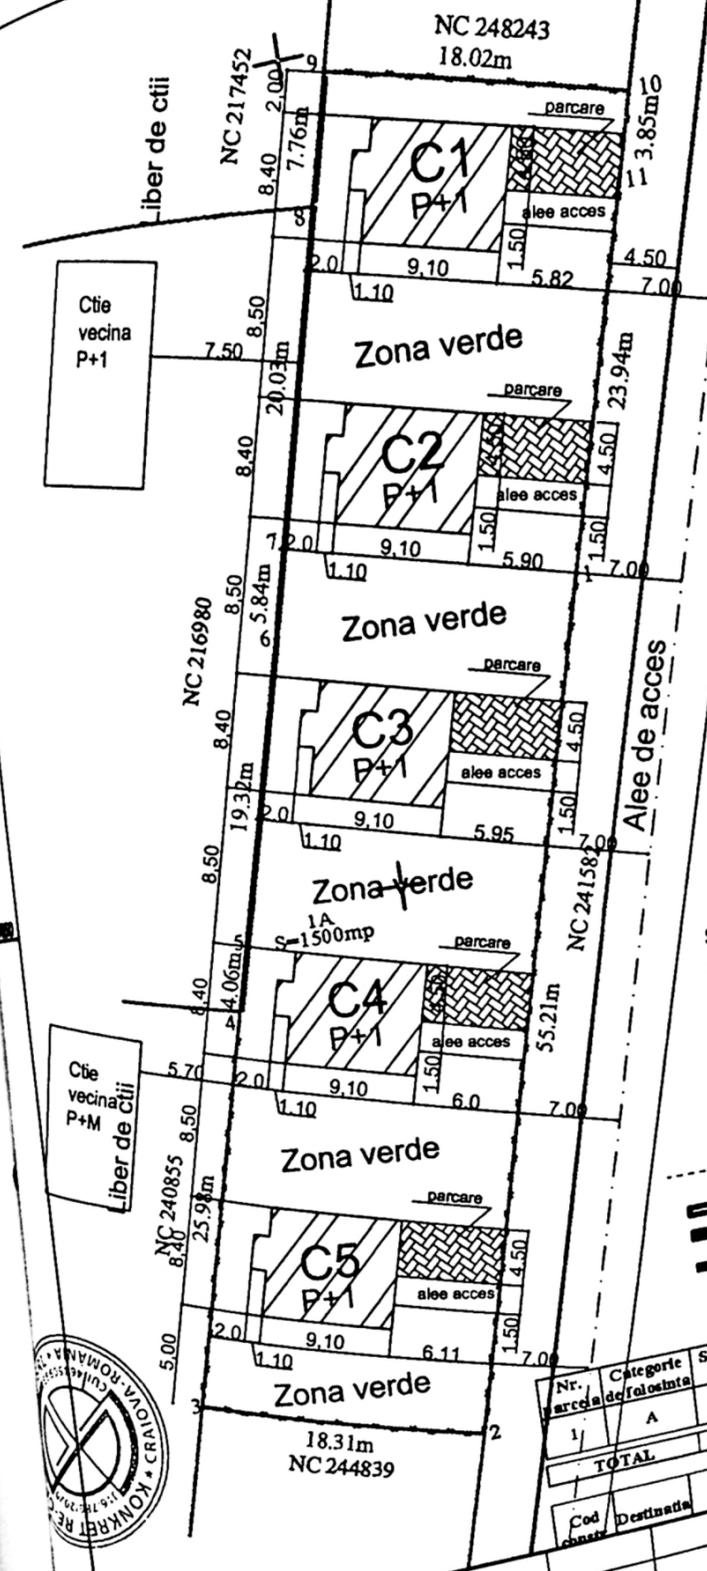

JUDET
 PRIMĂRIA
 129
 Anitea
 924

Indici de ocupare si utilizare a terenului:

- S teren = 1500,00 m² (din masuratori)
- S c. propusa loc. C1 = S c. propusa loc. C2 = S c. propusa loc. C3 = S c. propusa loc. C4 = S c. propusa loc. C5 = 75,60 mp;
- S c. def. loc. C1 = S c. def. loc. C2 = S c. def. loc. C3 = S c. def. loc. C4 = S c. def. loc. C5 = 150,0 mp;
- S c. prop. finala (C1+C2+C3+C4+C5) = 378,00 mp;
- S def. prop. finala (C1+C2+C3+C4+C5) = 750,00 mp;
- P.O.T. existent = 0,00%
- P.O.T. propus = 25,20%
- C.U.T. existent = 0,00
- C.U.T. propus = 0,5
- rH = P+1
- Limprejmuire = 145;31m
- S alee acces = 44.67m²
- S spatii verzi = 943.23m²
- S parcare = 134,10mp

74560/2022
 Bogdan-Sorin Bala

A. Date referitoare la teren

Nr. parcea	Categorie de folosinta	Suprafata (mp)	Teren intravilan imprejmuit cu gard de prefabricate beton si plasa de sarma	Mentiiuni
1/	A	1500		ORDINUL ARHITECTURII DE CONSTRUCȚII NR. 419/2006
TOTAL		1500		

B. Date referitoare la constructii

Cod constructii	Destinatia	Suprafata construita la sol	Mentiiuni
			Radu Gabriel POPESCU



VERIFICATOR
 EXPERT
 NUME

SEM NATURA CERINTA

KONKRET RE-GEN PROIEKT S.R.L.
 Craiova, Str. A.I. Cuza nr. 5, bloc Romarta, sc.A/et.2

SPECIFICATIEI NUMAR

SEF

REFERAT / EXPERTIZA NR. / DATA



Beneficiar: SC.ROBESIT.COM

VERIFICATOR	SEMNAȚURA	CERINȚA	REFERAT / EXPERTIZA NR. / DATA	Proiect nr.
EXPERT			SC ROBEST COM SRL	
NUME				


LEGENDA
 ○ VOPSEA NANOTEHNOLOGICA ELASTOMERICĂ (Benjamin Moore-culoare bej)
 - TEHNICA STRIE PE SUPORT DE TENCUILA DE MORTAR DE CIMENT
 ○ VOPSEA NANOTEHNOLOGICA ELASTOMERICĂ (culoare maro)
 - TEHNICA STRIE PE SUPORT DE TENCUILA DE MORTAR DE CIMENT
 ○ METALIZARE PVC (culoare maro)
 ○ METALIZARE TIGLA METALICA (culoare maro)
 ○ ARAPEȚ DIN BARE METALICE


PROIECTANT
 Rodu Gabriel
 POPESCU
 4191
 FATADA EST. SC. 1: 100
 DIN ROMANIA

JUDETUL
 PRAHOVA
 COMUNA
 MIREASA NOUA
 22.02.2022

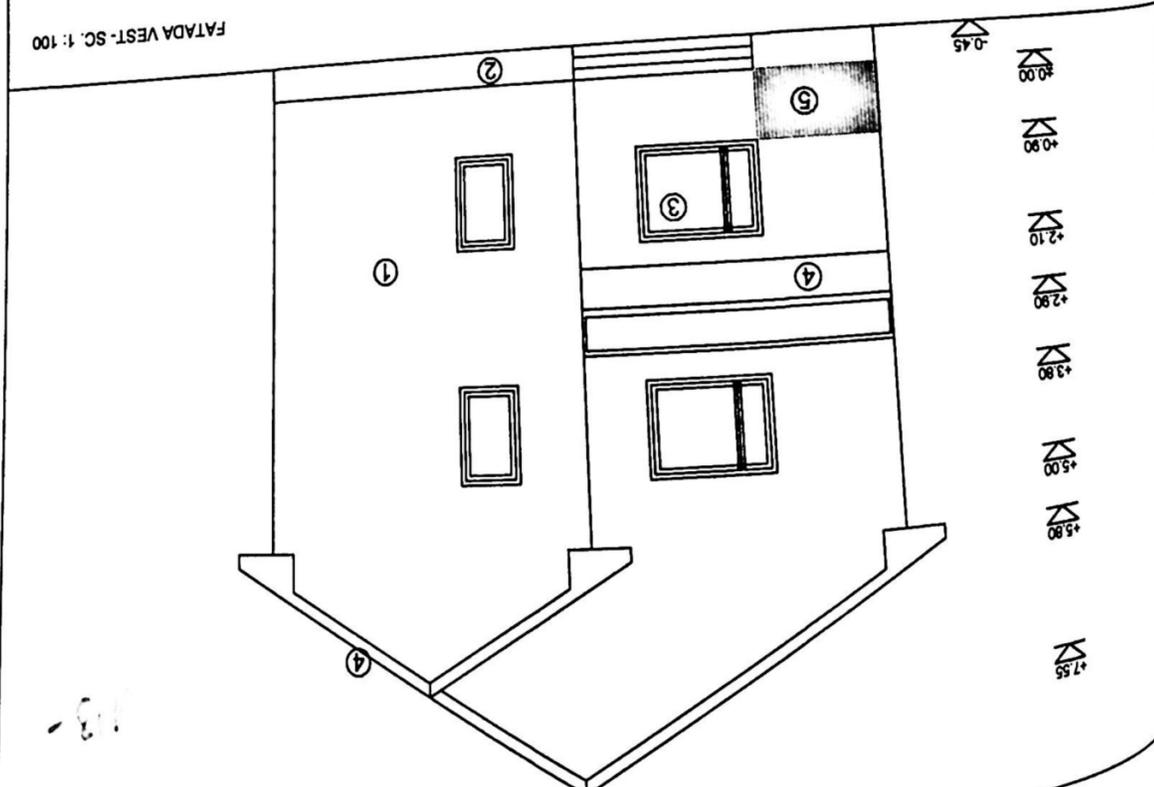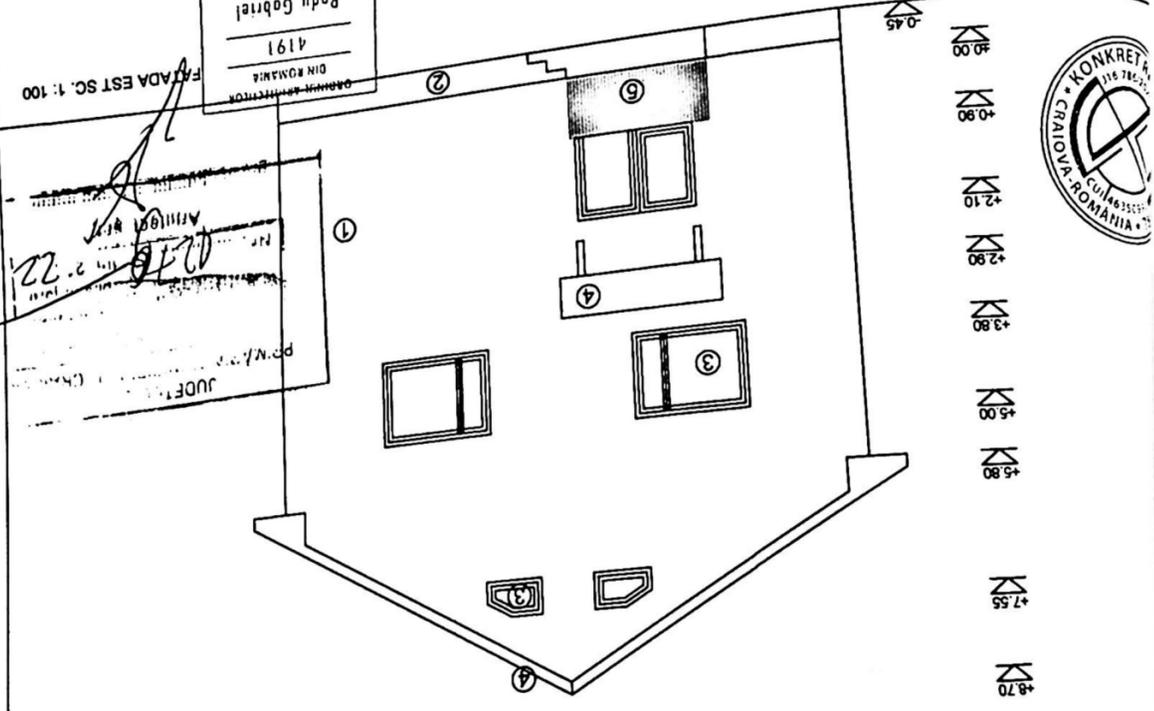


- INVELITOARE DIN TIGLA METALICA ALBASTRU INCHIS
- SIPCI 25X50MM
- CONTRASIPCI 25X50MM
- HIDROIZOLATIE PVC SIKA (TROCAL SGMA)
- ASTEREA LA 1000X300X200MM
- STRAT DE SEPARARE SIKA TROCAL SCHUTZVLIES TYP P
- TERMOIZOLATIE 150MM INTRE CAPRIORI
- BARIERA CONTRA VAPORILOR FOLIE DE ALUMINIU PE IMPAS
- 2 FOI DE GIPS CARTON 12.5MM
- VOPSEA

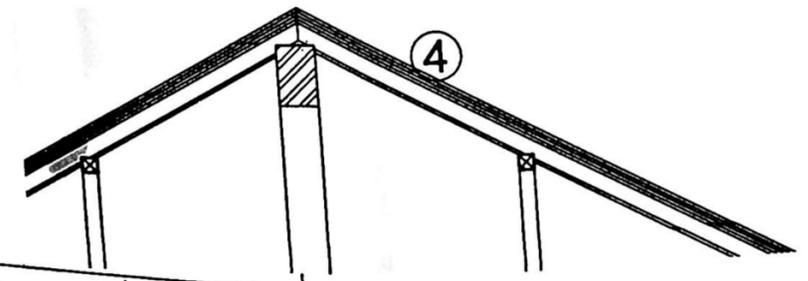

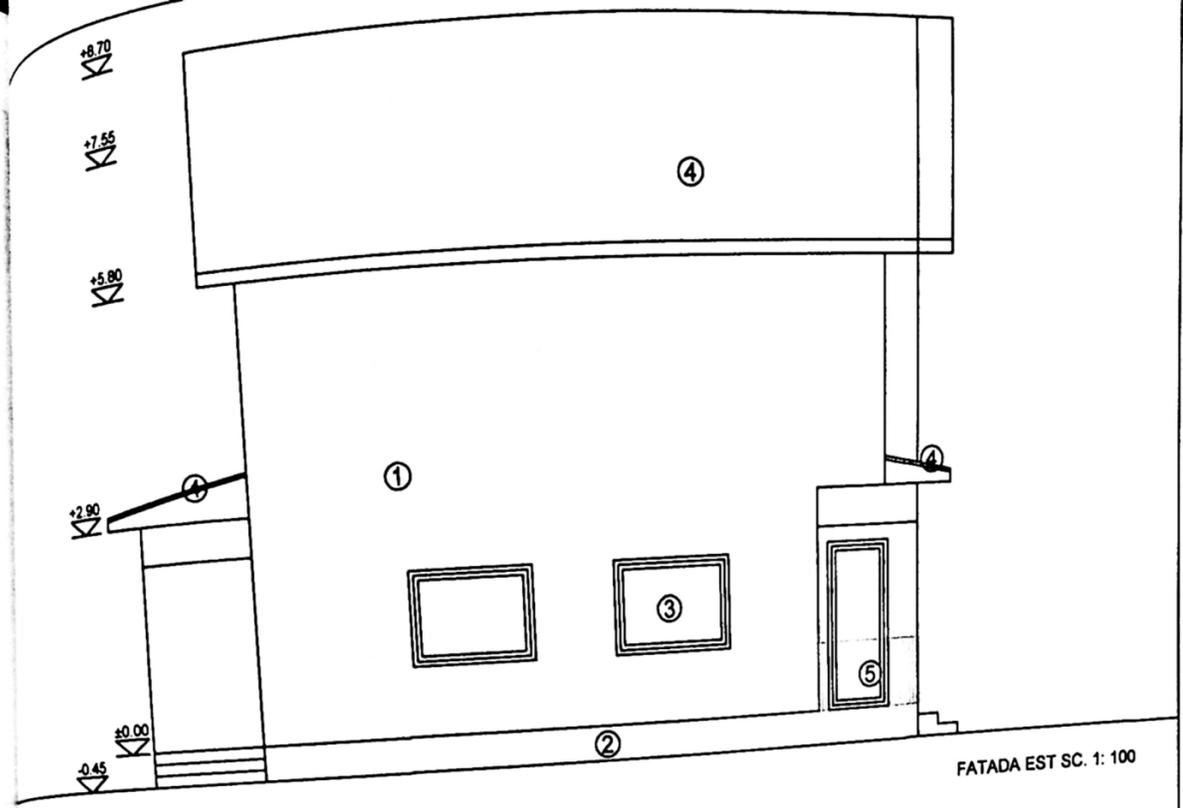

FATADA EST SC. 1: 100

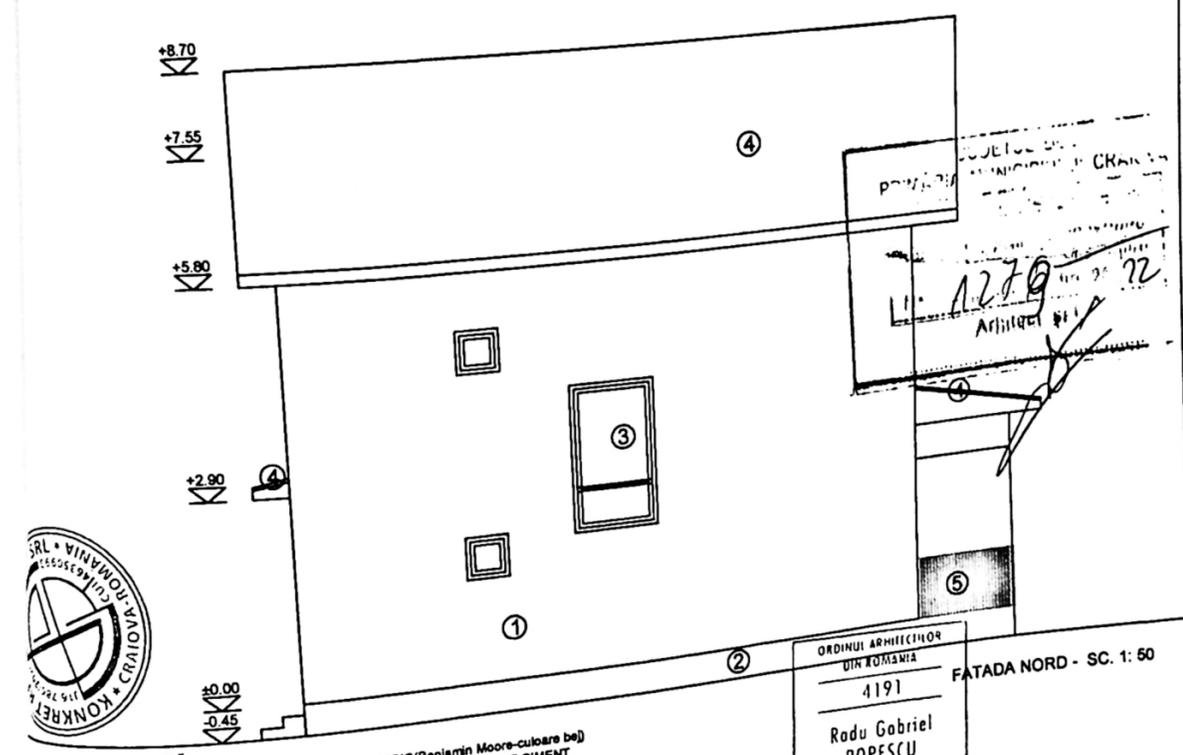

FATADA NORD - SC. 1: 50



- LEGENDĂ**
- ① VOPSEA NANOTEHNOLOGICA, ELASTOMERIC (Benjamin Moore-culoare bej)
 - TEHNICA "STRIE" PE SUPORT DE TENCUALA DE MORTAR DE CIMENT
 - ② VOPSEA NANOTEHNOLOGICA, ELASTOMERICA (culoare maro)
 - TEHNICA "STRIE" PE SUPORT DE TENCUALA DE MORTAR DE CIMENT
 - ③ TĂMPĂRIE PVC (culoare maro)
 - ④ INVELITOARE TIGLA METALICA (culoare maro)
 - ⑤ PARAPET DIN BARE METALICE

ORDINUL ARHITECTUR
DIN ROMANIA
4191
Radu Gabriel
POPESCU

VERIFICATOR
EXPERT
NI IAF

17 A.I.C.