


314250

314200

314150


96	405696.474	314136.069
283	405697.336	314142.060
95	405697.593	314142.019
91	405700.267	314158.553
90	405701.012	314163.053
89	405701.447	314165.340
271	405703.031	314174.791
88	405704.073	314181.004
87	405701.410	314181.450
272	405702.621	314188.967
84	405706.813	314188.259
284	405707.039	314189.600
143	405709.119	314201.915
144	405707.985	314202.254
145	405711.319	314214.780
162	405712.285	314220.475
273	405714.768	314231.815
161	405715.020	314233.499
189	405702.788	314236.229
241	405708.040	314256.070
228	405709.962	314265.029
225	405711.704	314272.629
223	405715.416	314288.132
274	405717.551	314287.244
219	405721.200	314285.725
218	405727.264	314284.000
217	405729.563	314282.777
211	405734.361	314281.937
210	405736.234	314288.162
209	405741.110	314286.682
275	405743.310	314294.029
270	405752.921	314291.245
269	405753.439	314292.971
267	405773.098	314287.076
265	405794.877	314280.636
256	405813.715	314274.991
10	405809.770	314237.195
9	405809.342	314231.284
6	405804.638	314187.838
5	405803.947	314181.083
1	405801.675	314158.822
24	405791.261	314160.275
25	405787.329	314160.984
120	405781.237	314122.735
132	405780.029	314113.116
133	405778.185	314113.431
134	405775.827	314100.102
140	405773.148	314083.974
139	405763.937	314085.441
135	405767.027	314104.411
121	405769.880	314121.545
104	405749.972	314125.121
103	405739.686	314127.145
102	405727.960	314129.217
100	405718.234	314131.065
101	405717.475	314131.245
99	405711.962	314132.338
282	405712.157	314133.319
98	405706.455	314134.150
97	405702.745	314134.786

Suprafata totala masurata=15747mp  
Suprafata din act=15654mp

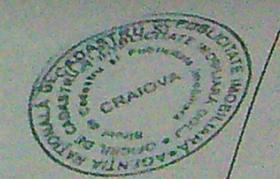

75635/2014

Oficiul de Cadastru și Publicitate Imobiliară Dolj  
PROVIDEAU ROXANA-MARIA

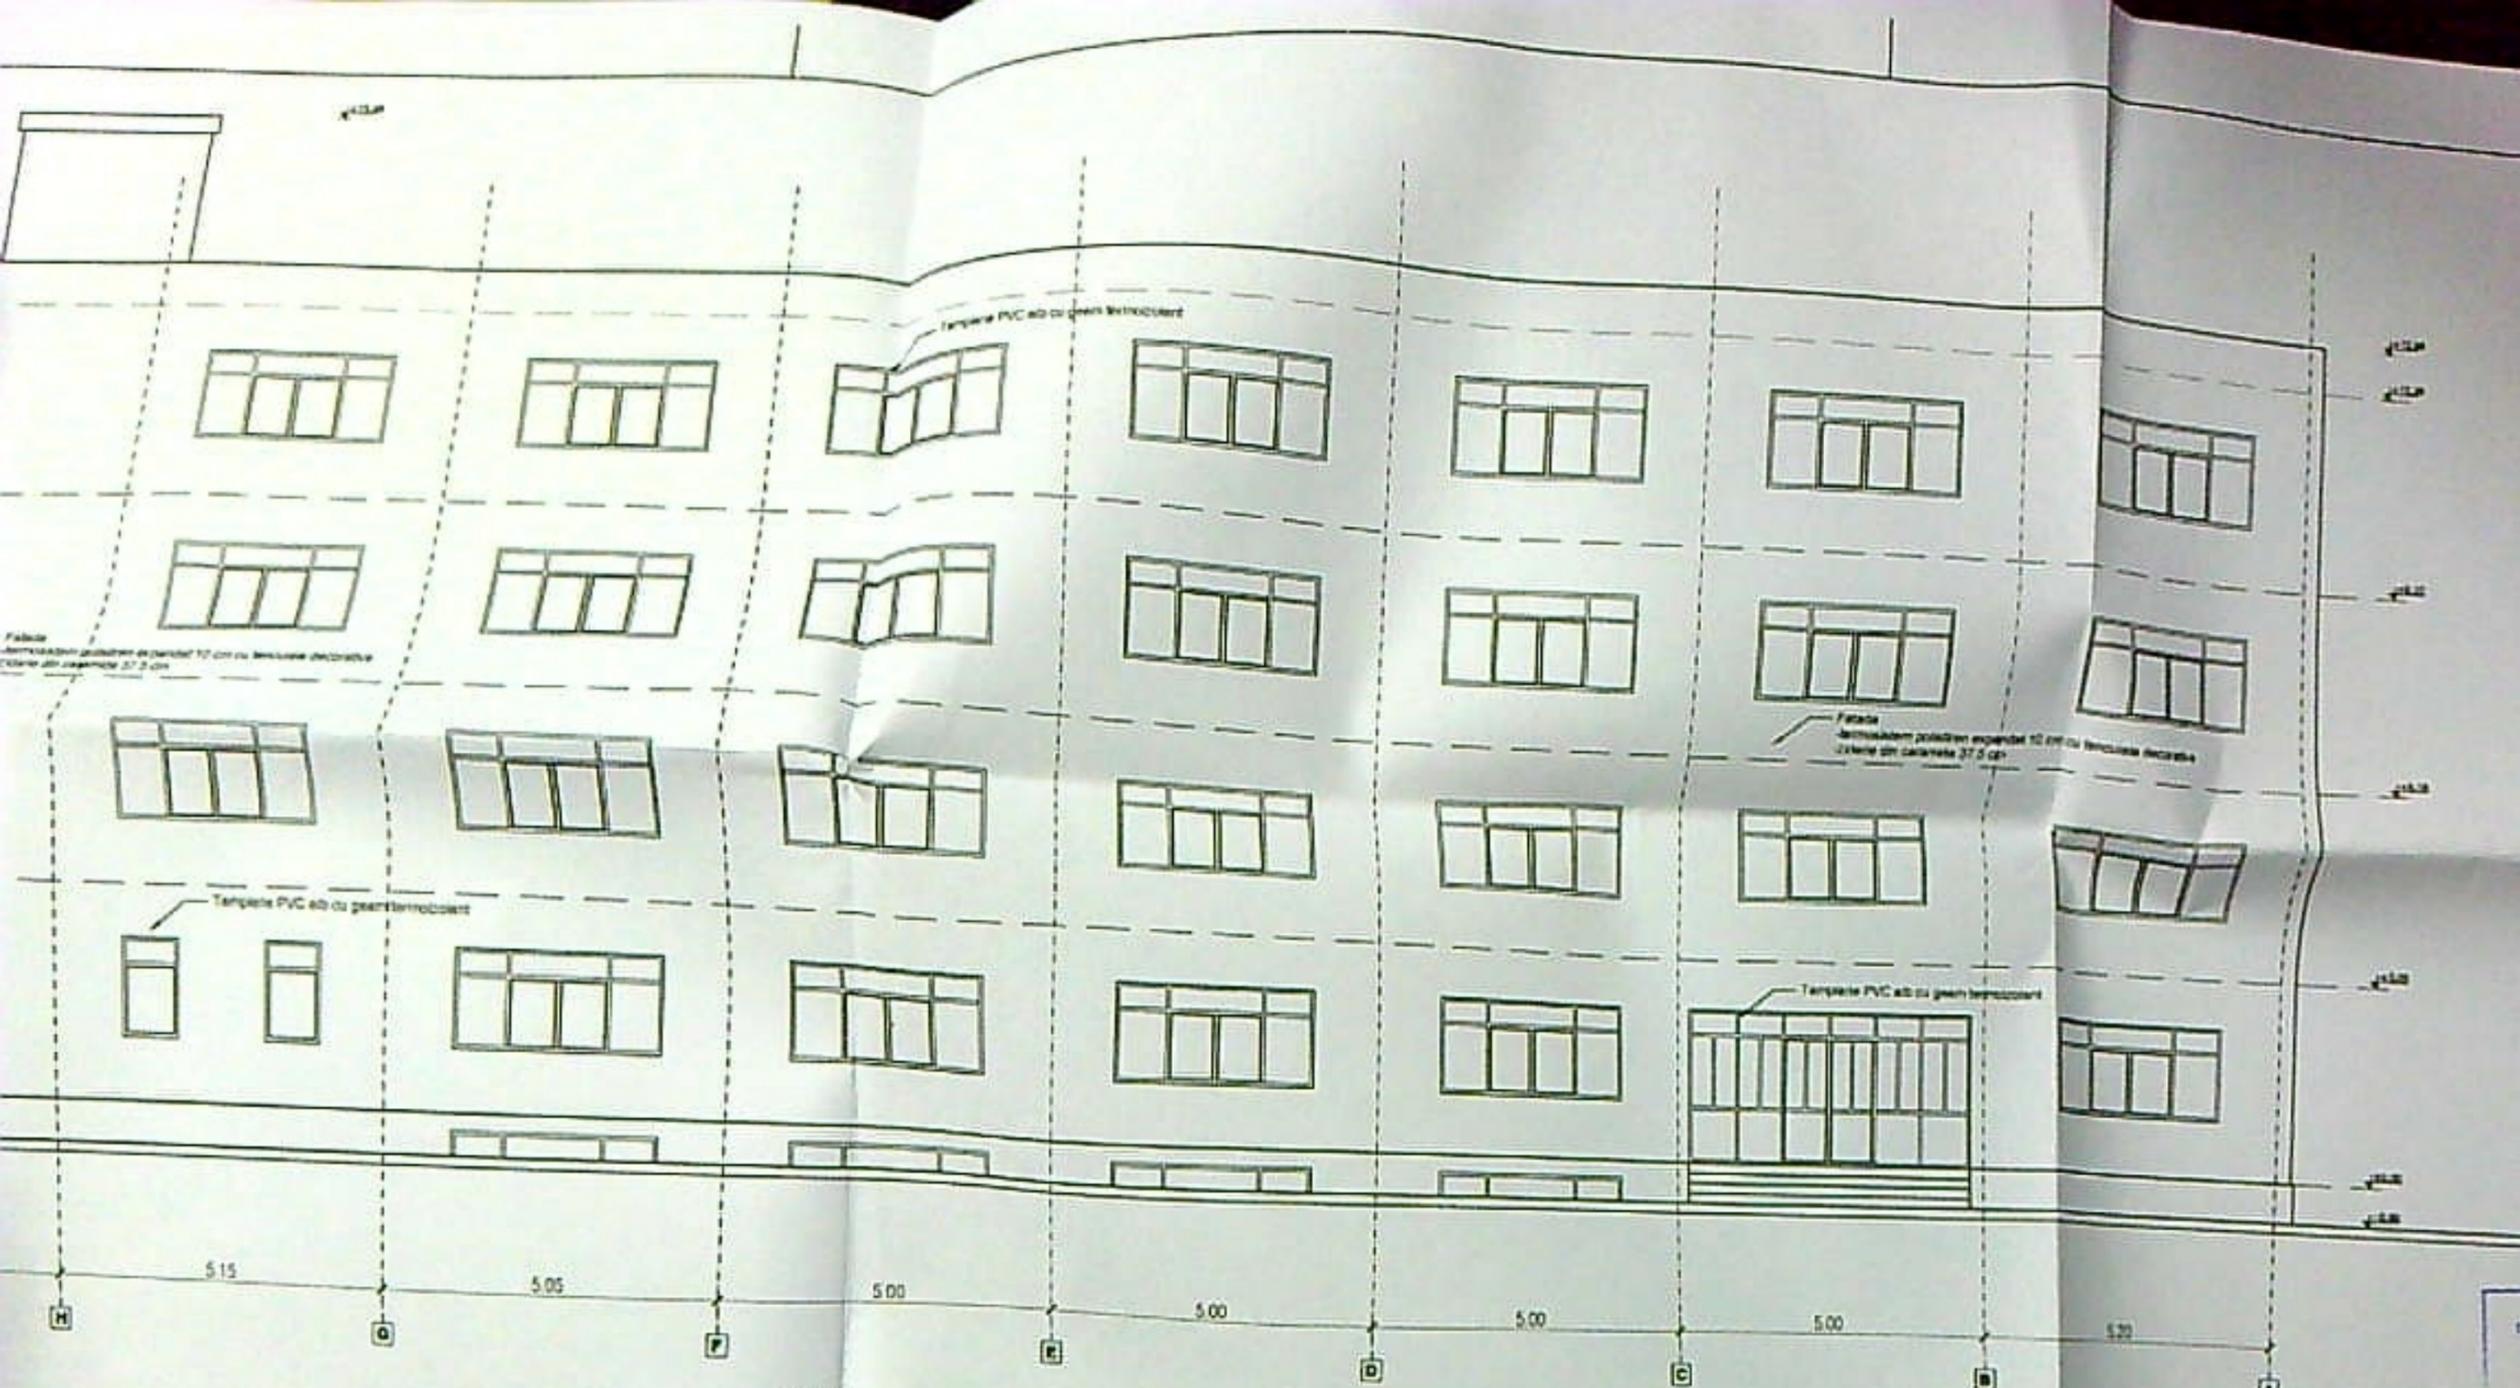

FATADA PRINCIPALA - NISERIE INTERVENTII

JUDE  
 nr. 1429  
 Arhitect  
 [Signature]

**INFORMATII GENERALE**


**NOTA SUPRATERAN**  
 1. Scopul principal al interventiilor propuse este cresterea calitatii locuintei in cadrul cadru-internat, renuntarea la grupurile sanitare si dusurile comune si realizarea grupurilor sanitare individuale, pentru fiecare unitate de cazare, modernizarea renovarea finisajelor.  
 2. Scopul conex al interventiilor propuse este conformarea la securitatea la incendiu a cladirii, nivelul si complexitatea acestora fiind dictat de respectarea cerintei fundamentale "C"



**LEGENDA SITUATIE EXISTENTA SI MARCAREA INT**

**PERETI EXISTENTI - MATERIALE SI INTERVENTII**  
 [Symbol] UMLERE GOLURI FERESTRE / USI (CU CARAMIDA)  
 [Symbol] GOLURI NOI - FERESTRE / USI



**TAMPLARIE EXTERIOARA**  
 FERESTRE SI USI EXISTENTE  
 (LEMN / PVC / METALICA)

**MARCAREA INTERVENTIILOR**  
 ZONE DE INTERVENTIE

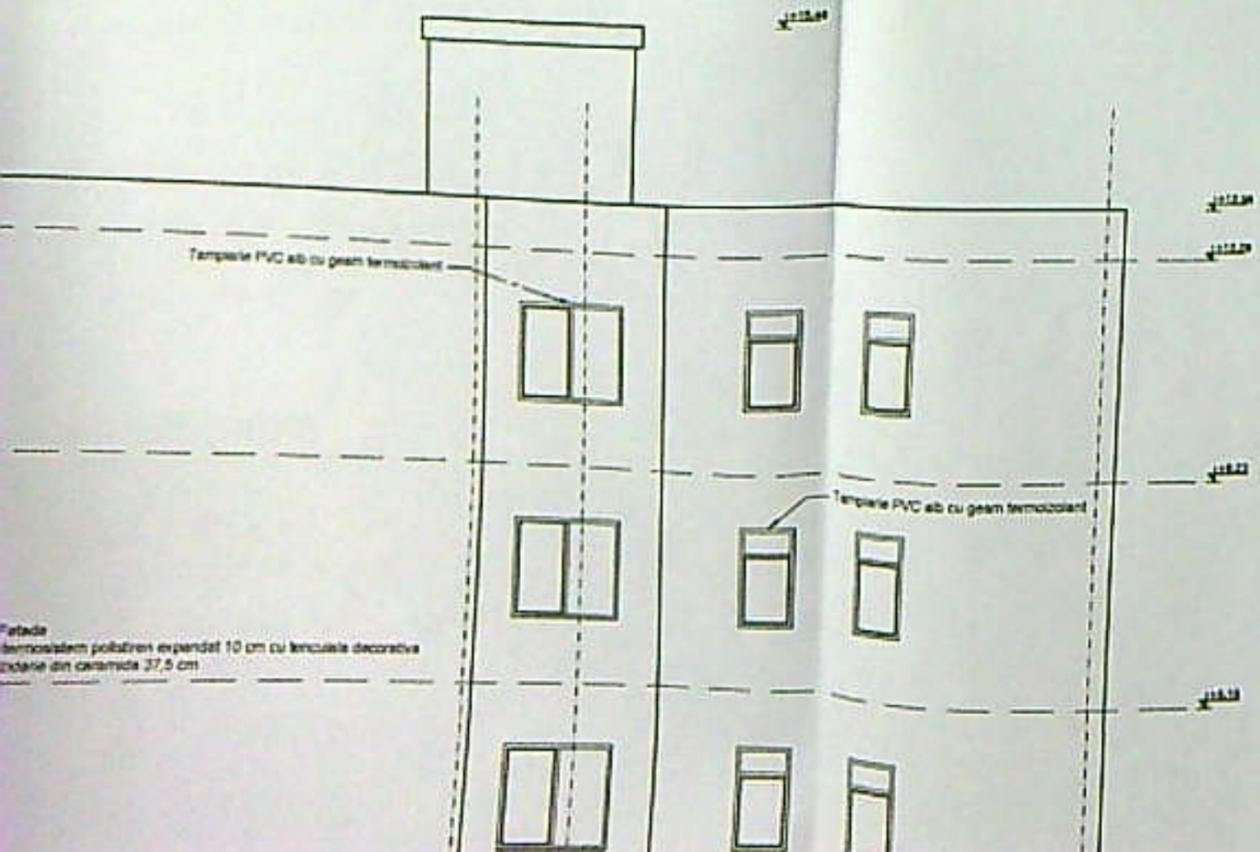

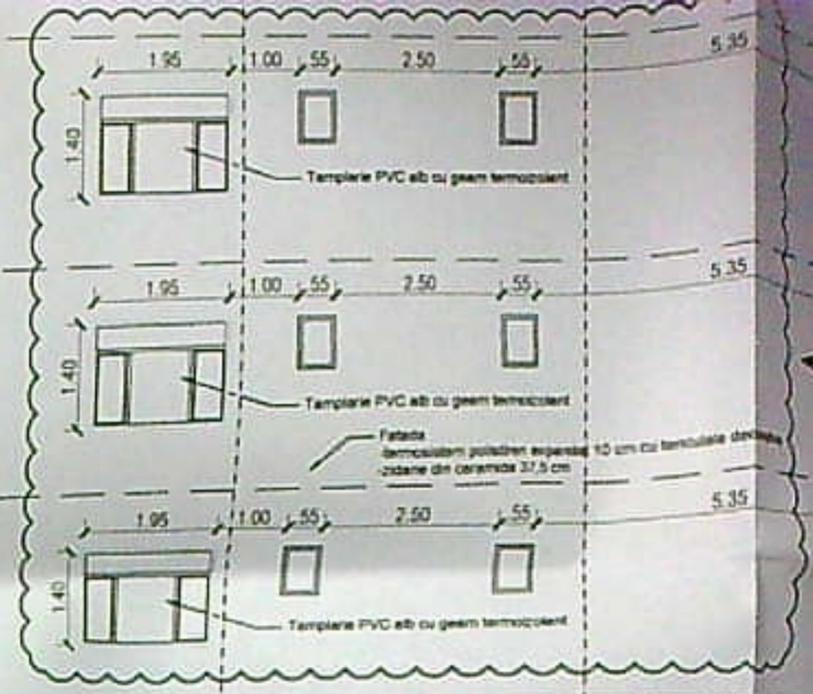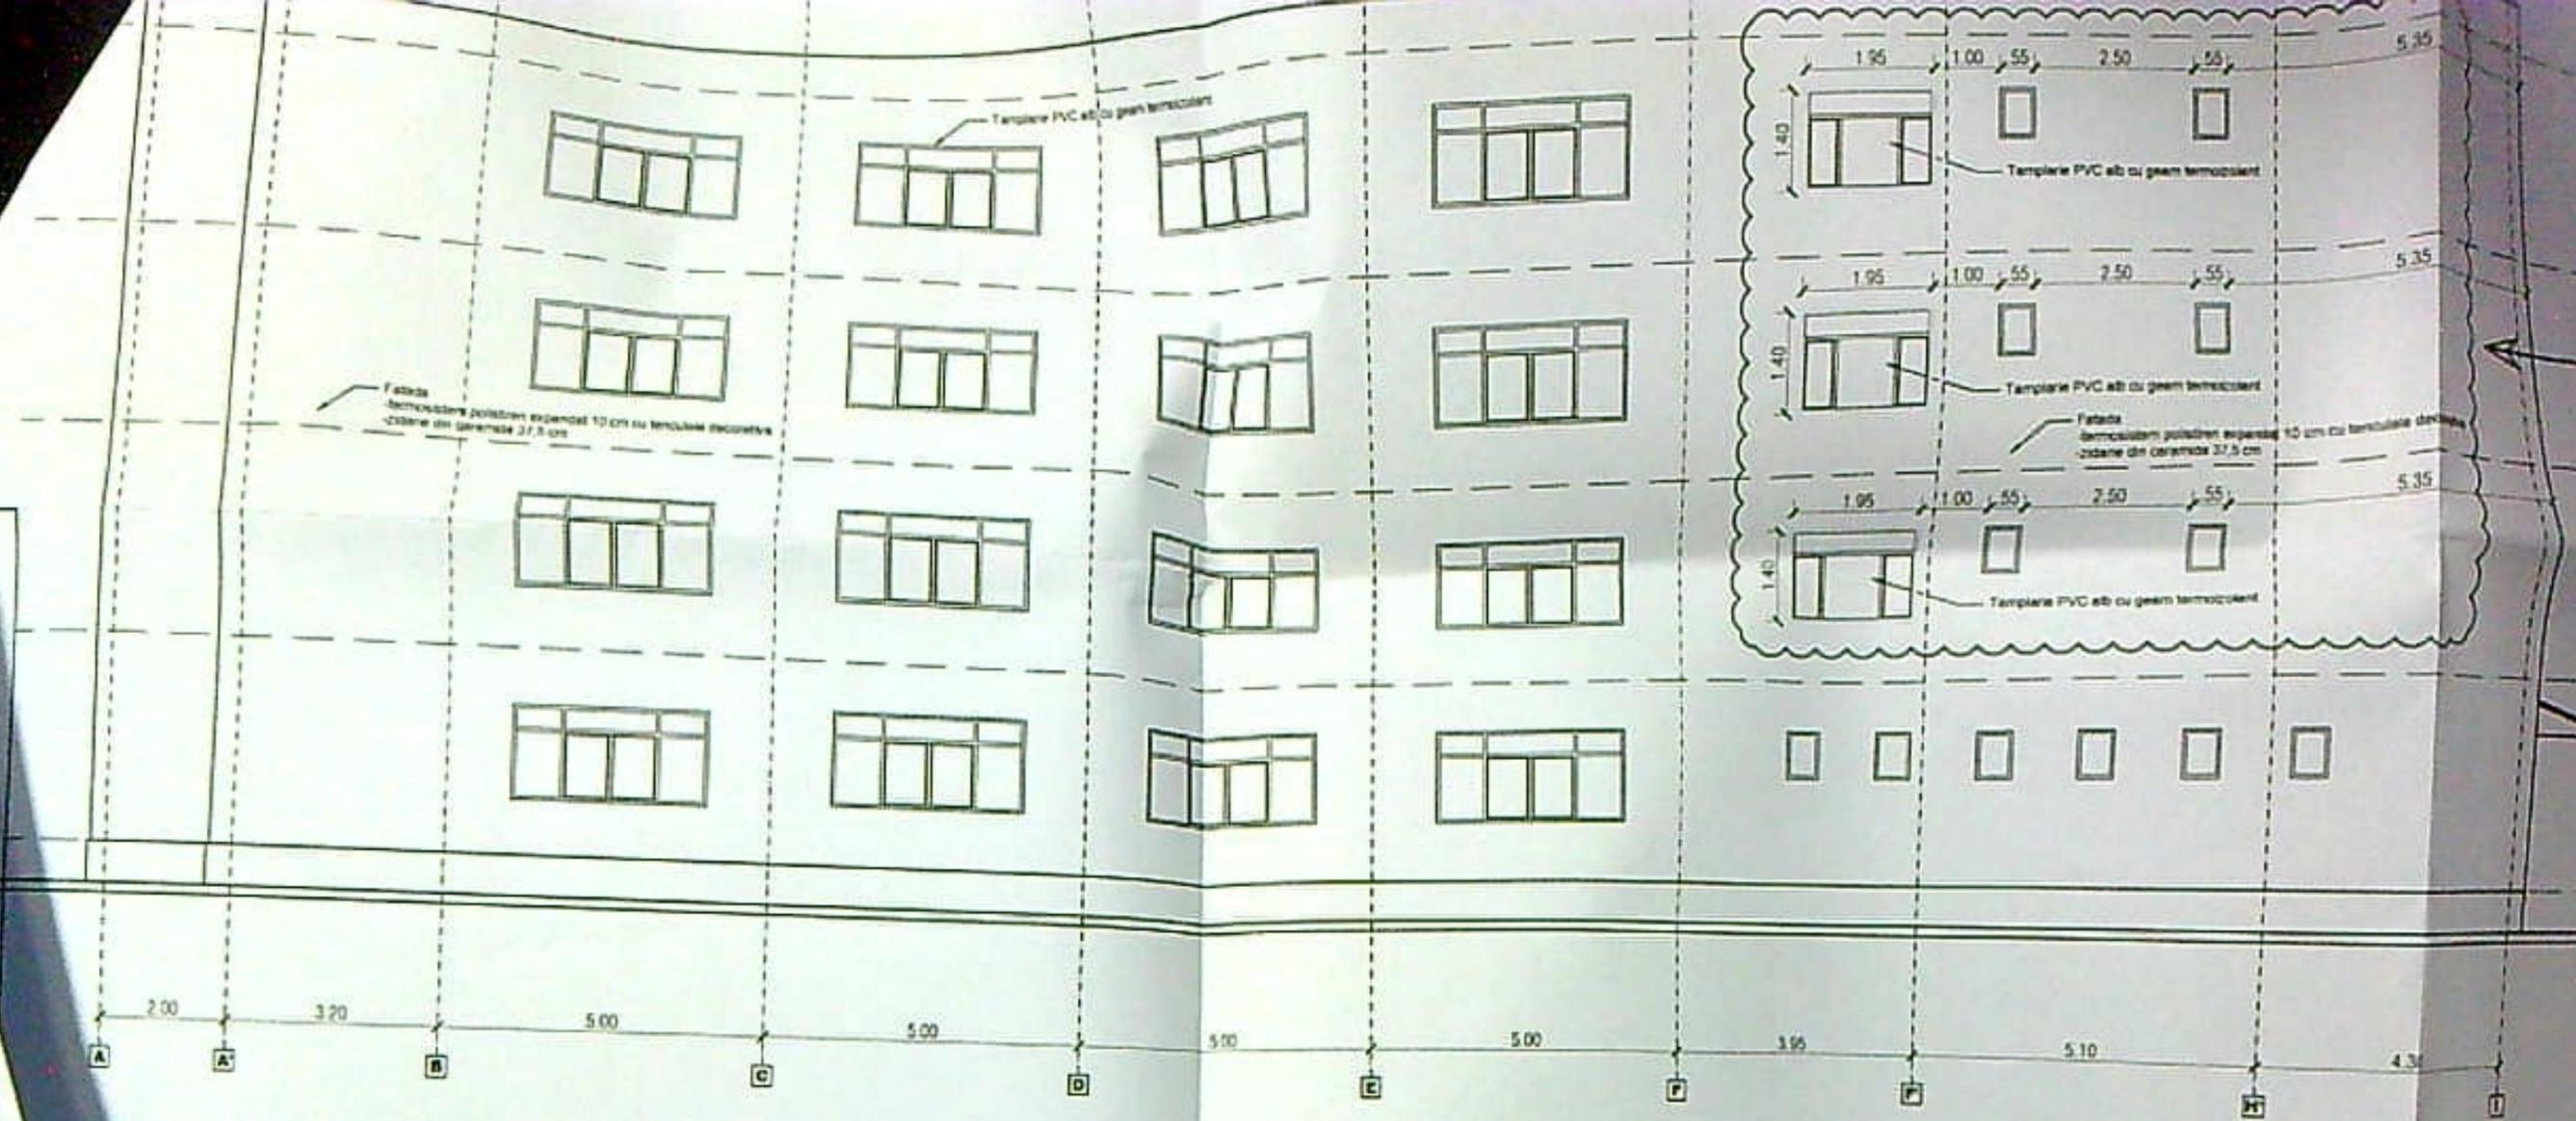

FATADA POSTERIOARA - PROPUNE

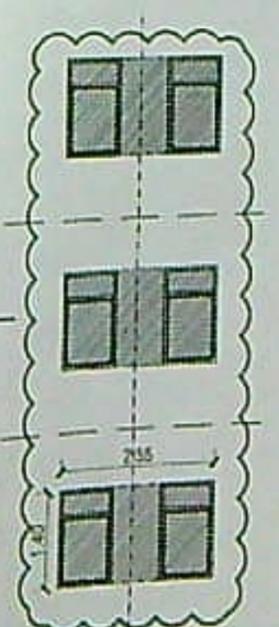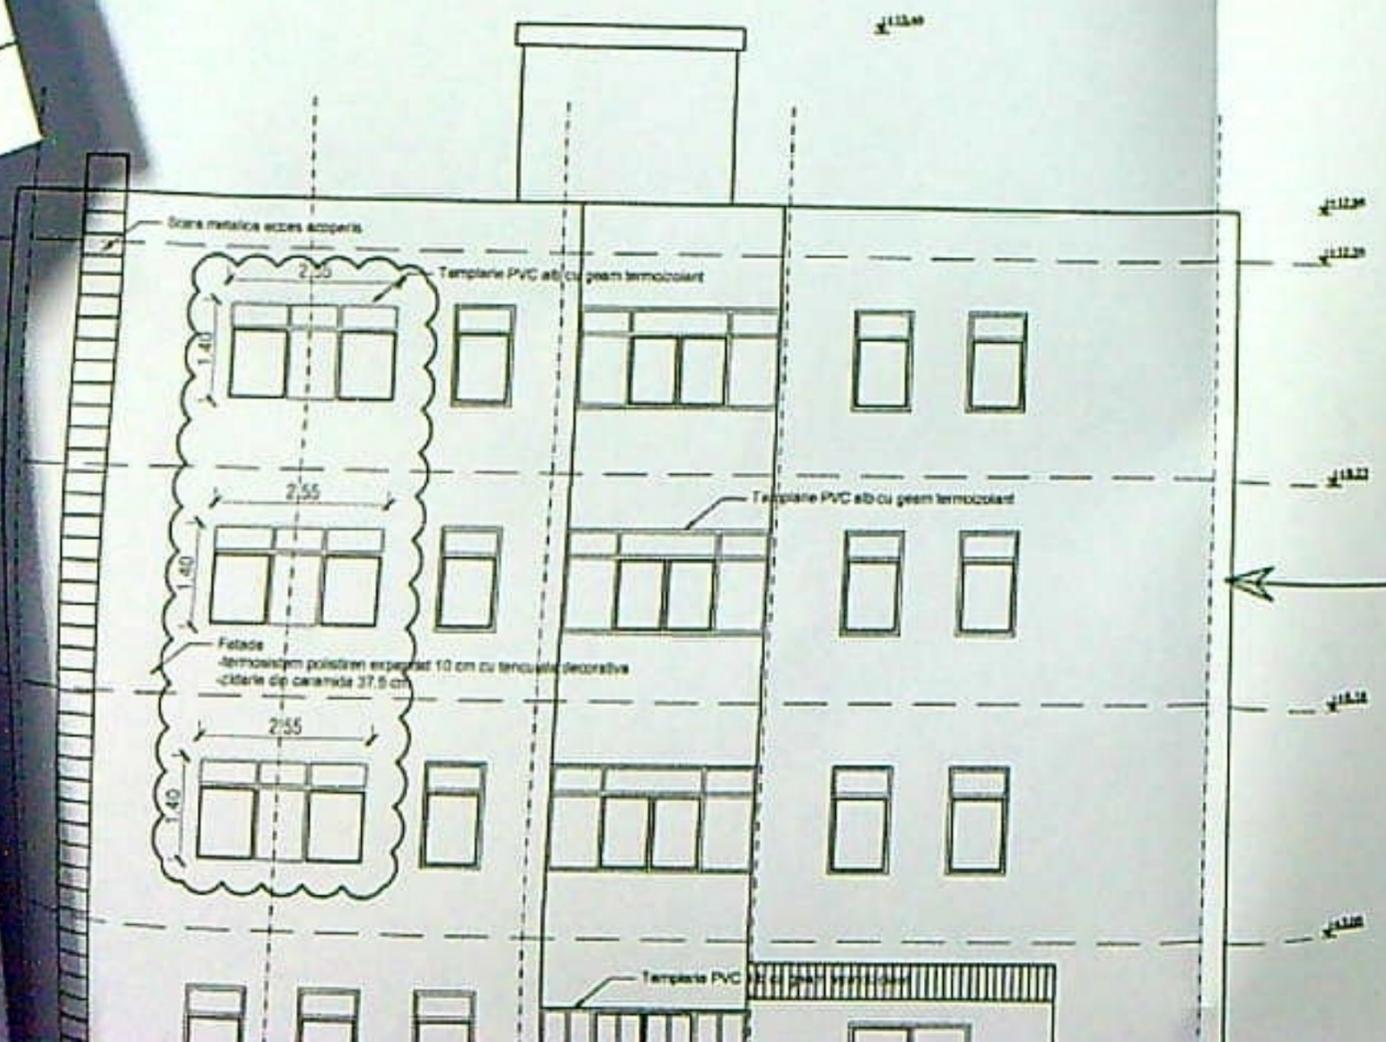

FATADA LATERALA DREAPTA - MARCAREA INTERVENTILOR