


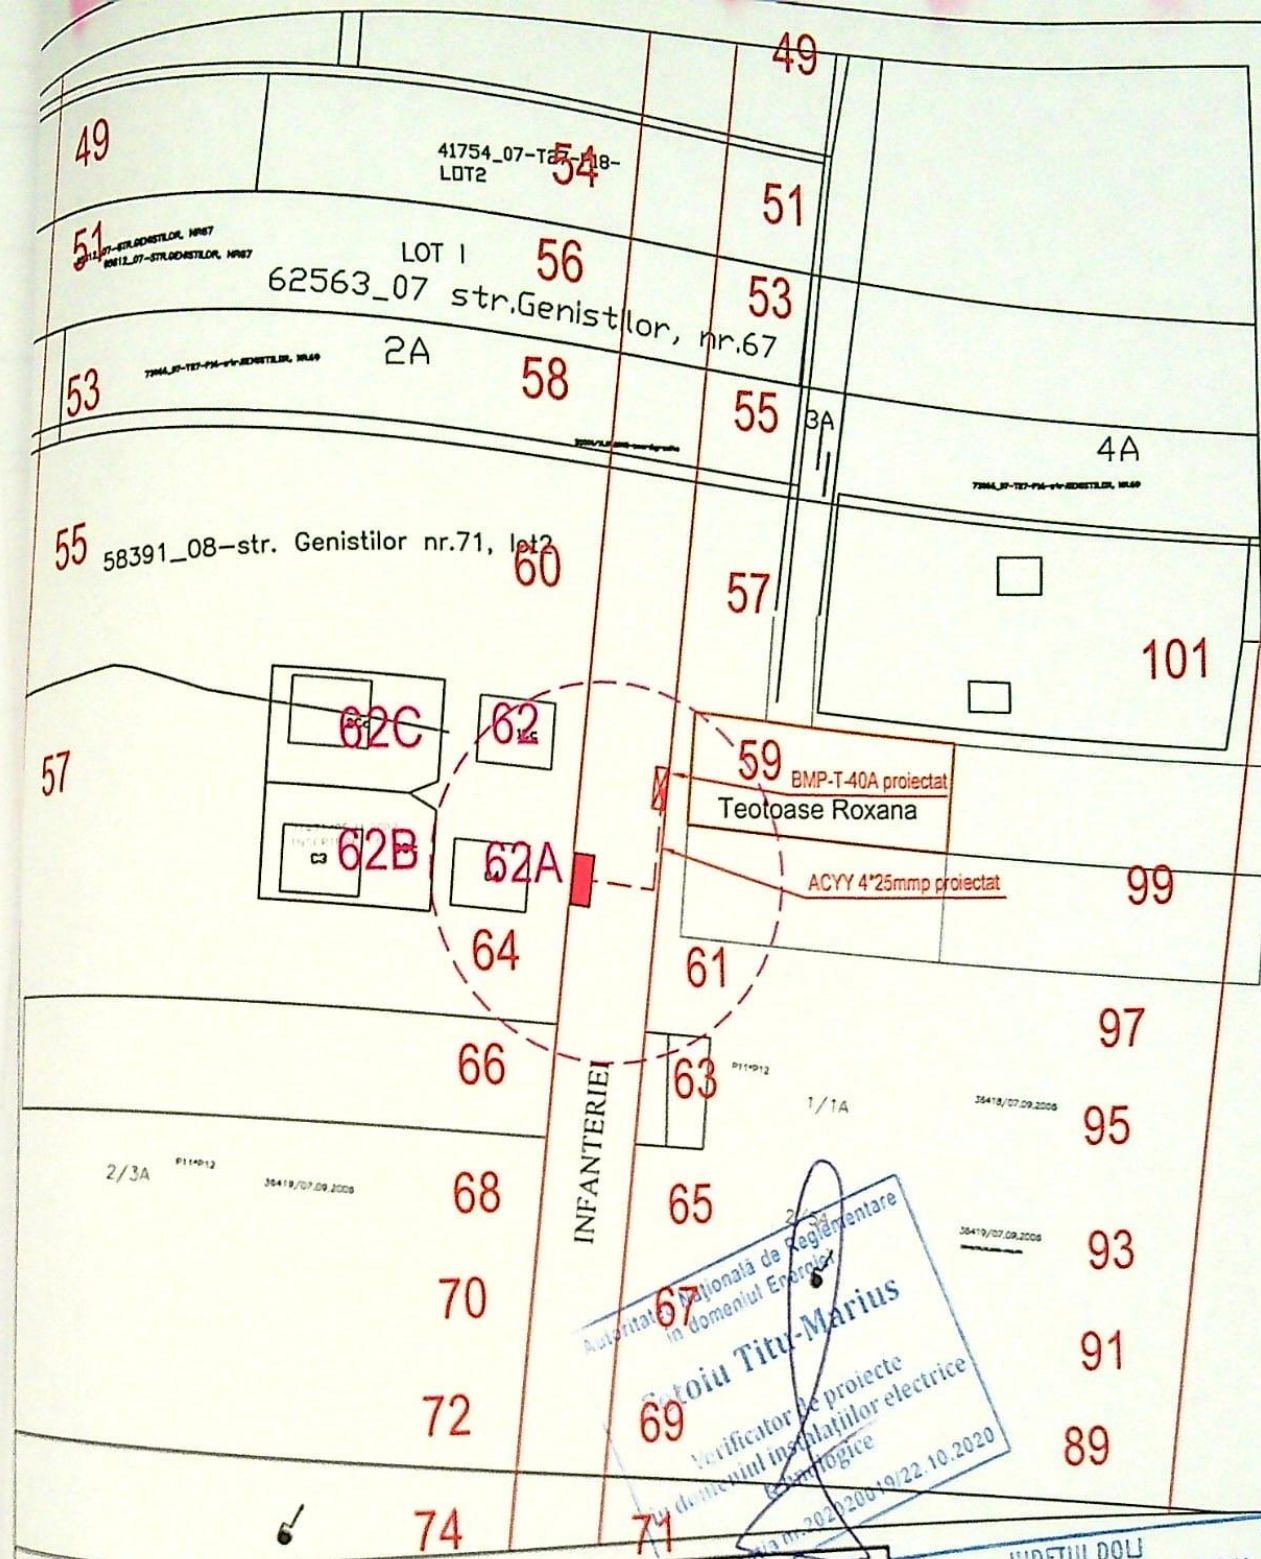

LEGENDA

- Zona Studiata
- Strazi, drumuri, alei
- Imobil Beneficiar
- Firide E3-0 existente
- ACYY 4x25mmp proiectat
- BMP-T-40A proiectat

JUDETUL DOLJ
PRIMARIA MUNICIPIULUI CRAIOVA
VIZAT SPRE NESCHIMBARE
NR. 3
Anexa la autorizatia de construire
Nr. 84 din 2025
Arhitect se

VERIFICATOR	SEMNATURA	CERINTA	REFERAT / EXPERTIZA NR. / DATA	
			Beneficiar: DISTRIBUTIE ENERGIE OLTENIA S.A.	Proiect nr. 51/2024
			Titlu proiect: Alimentare cu energie electrica-Locuinta situata in Craiova Str. Infanteriei Nr.59 Jud. Dolj Teotoase Roxana Ionica	Faza P.A.C.
			Titlu plansa: Plan - SITUATIE PROIECTATA	Plansa nr. E-03