


Google Maps Bloc 201G



Date cartografice ©2023 10 m

TOP	15	SEMANTIC	CERTIFICAT	REFERAT /EXPERTIZA NR/DATA :	Proiect 15
					Planşa H1

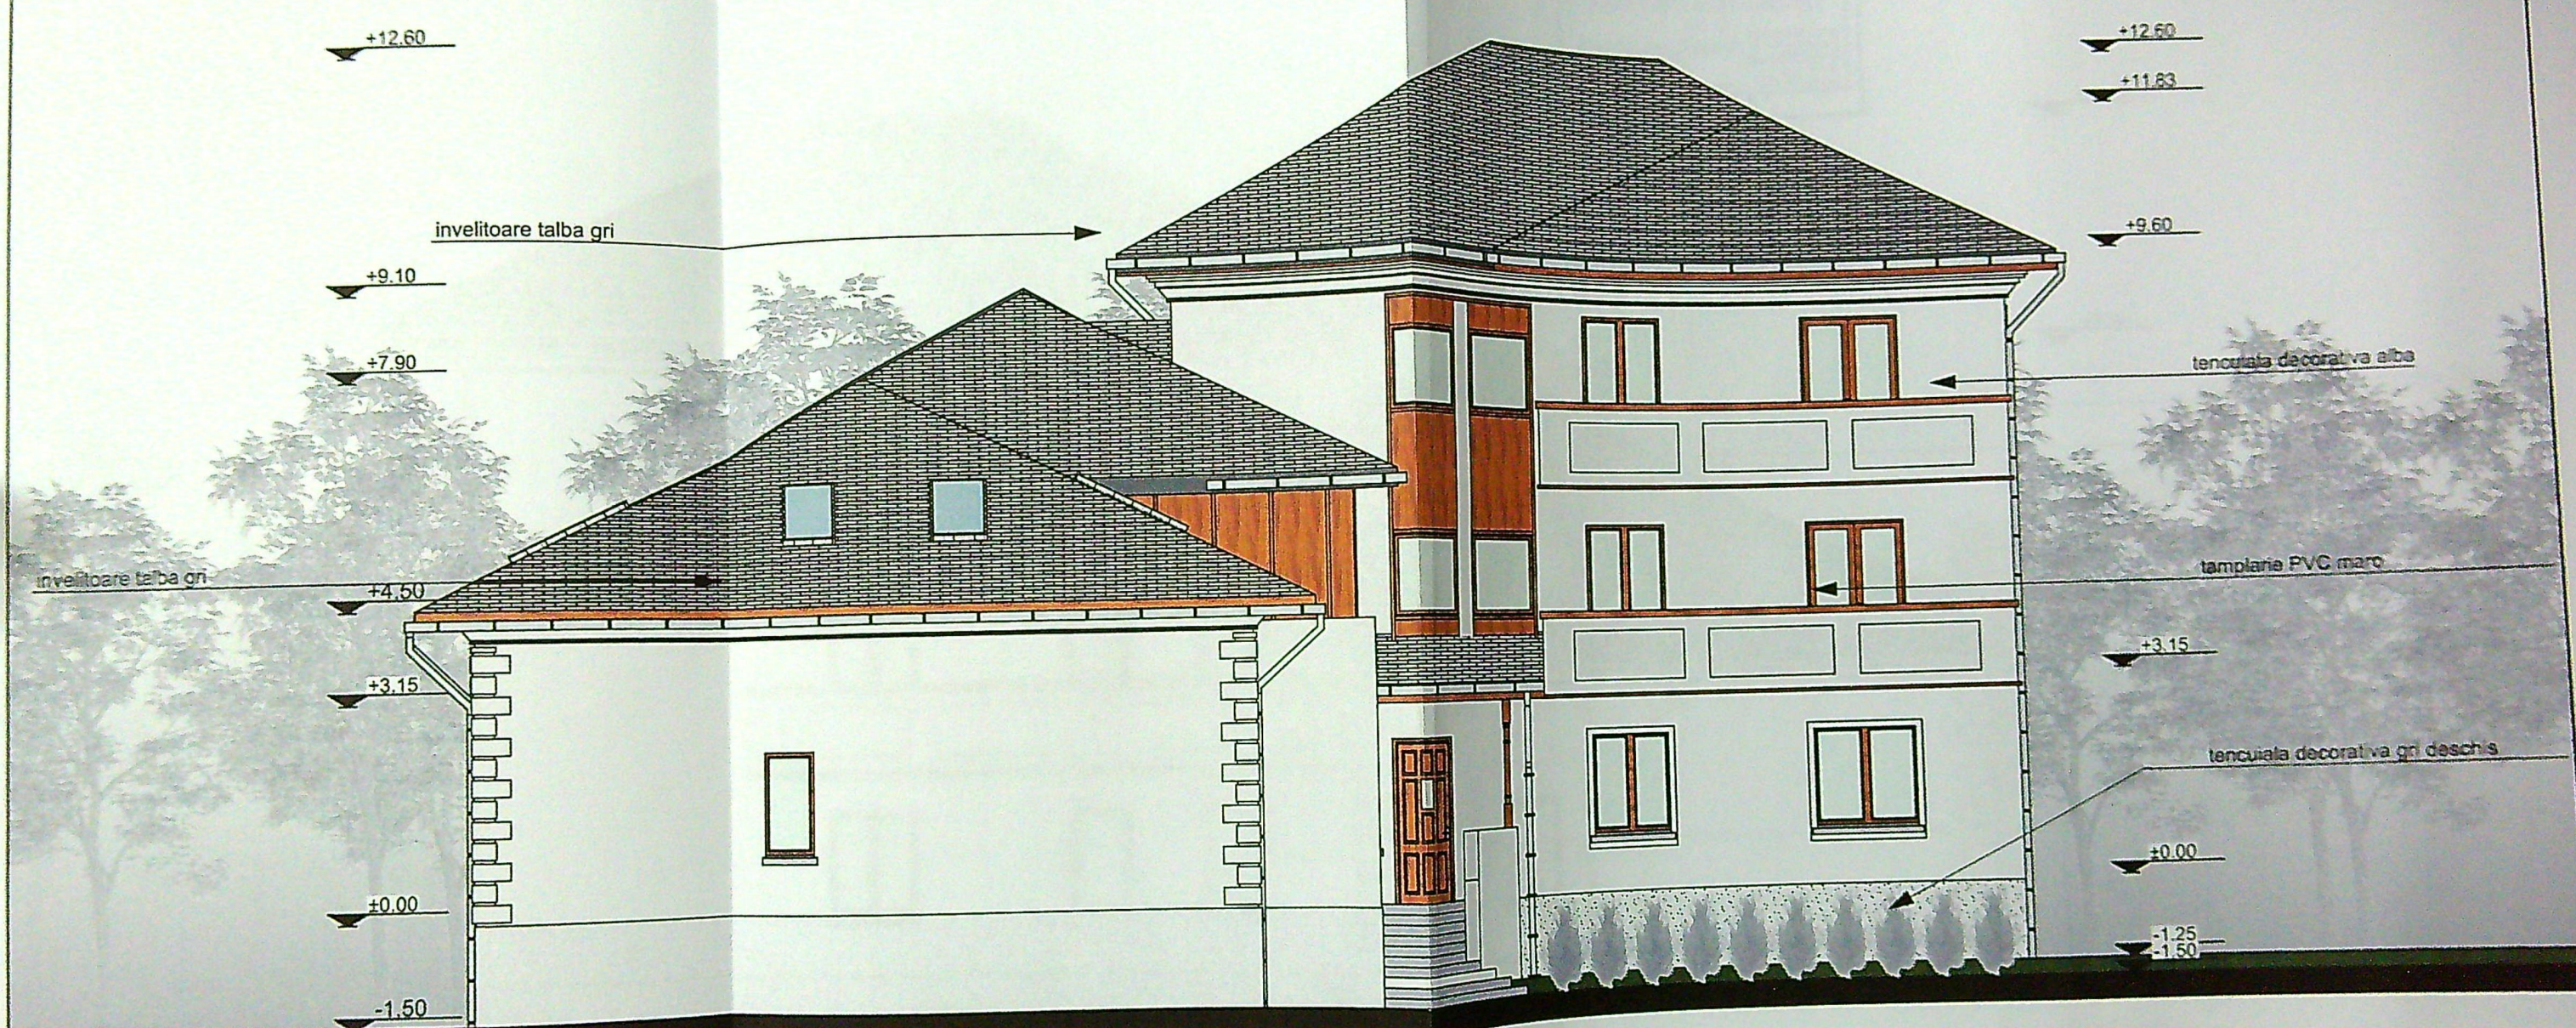


JUDETUL DOU
 PRIMARIA MUNICIPIULUI CRAIOVA
 VIZAT SPRE NESCHIMBARE
 NR. 6 construire
 Anexa la autorizatia de destinatie
 Nr. 1289 din 20.2.22
 Arhitect sed.



ORDINUL ARHITECTILOR
 DIN ROMANIA
 4191
 Radu Gabriel
 POPESCU
 Arhitect in Chef de proiectie

FATADANORD-SITUATIE PROPUSA SC 1:100

FATADANORD-SITUATIE PROPUSA SC 1:100

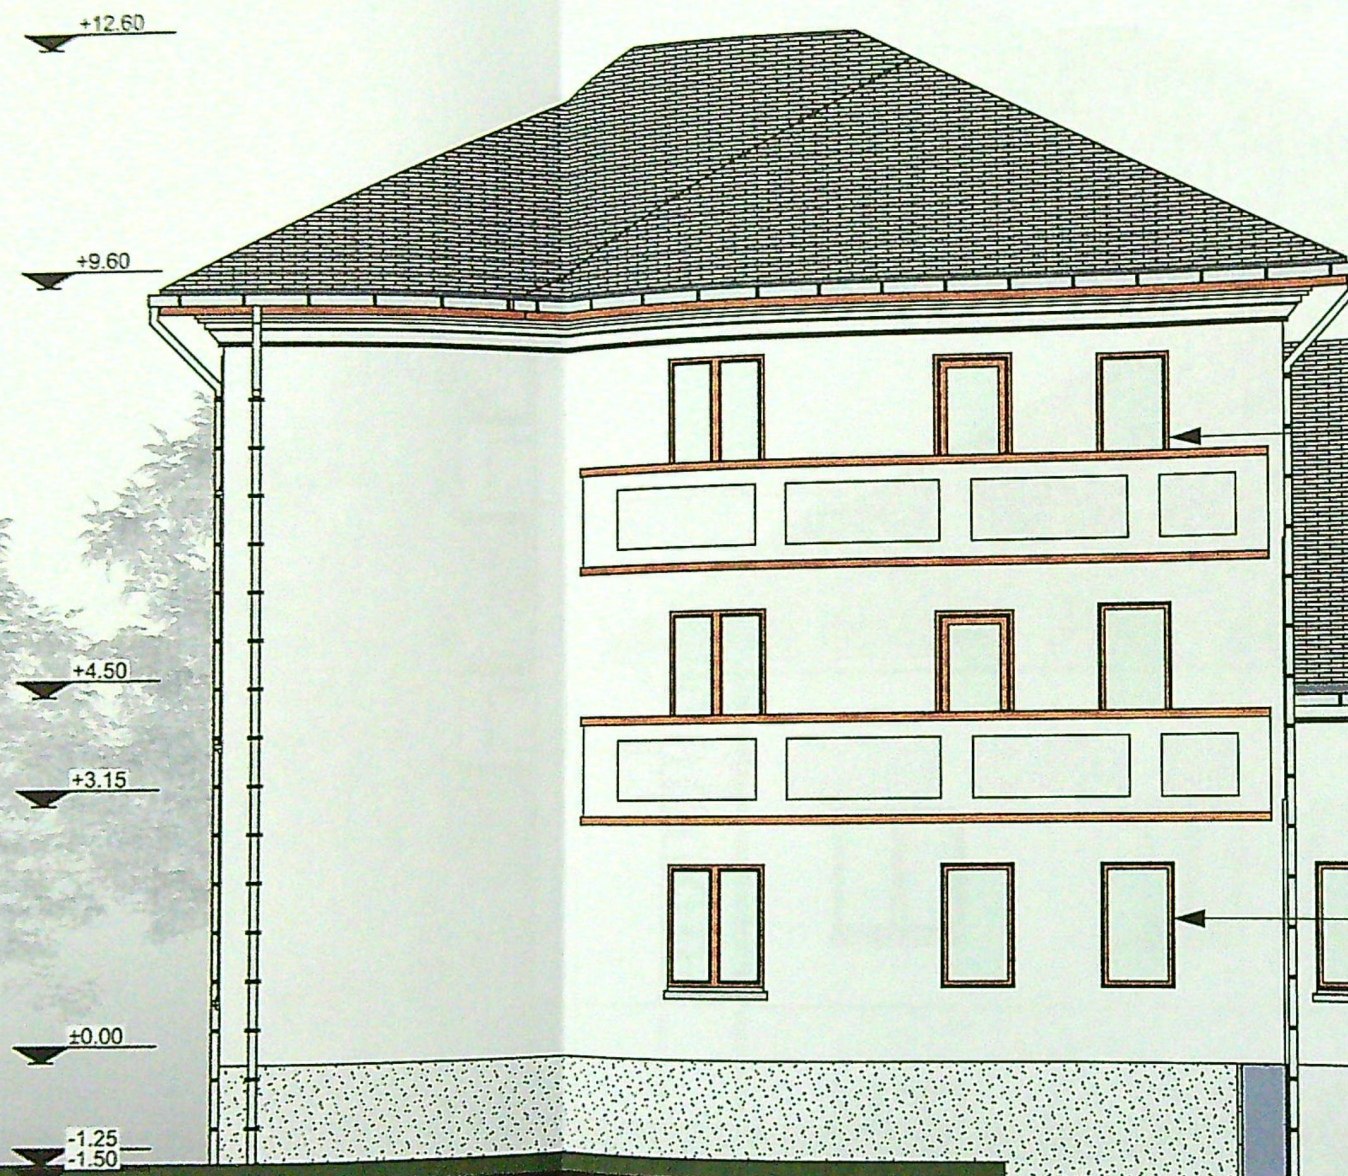

JUDEȚUL DOLO
 PRIMĂRIA MUNICIPIULUI CRAIOVA
 VIZAT ȘIRE NESCHIMBARE
 NR. 6
 Anexa la autorizația de construire
 Nr. 1229
 din 20.23
 Arhitect șef

+12.60

+9.10

tencuiala decorativa alba
 tamplarie PVC maro

invelitoare
 talpa gri

+4.50

+3.15

tamplarie PVC maro

±0.00

tencuiala decorativa gri
 deschis

-1.50



FATADA SUD-SITUATIE PROPUSA SC 1:100


ORDINUL DE VERIFICARE
 4191
 Rodu Gabriel
 POPESCU

VERIFICATOR
 EXPERT

FATADA SUD-SITUATIE PROPUSA SC 1:100

151

JUDETUL DOLU
PRIMĂRIA MUNICIPIULUI CRAIOVA
VIZAT SPRE NESCHIMBARE
NR. 6
Anexa la autorizația de construire
Nr. 1289 din 20.03
Arhitect șef. *[Signature]*

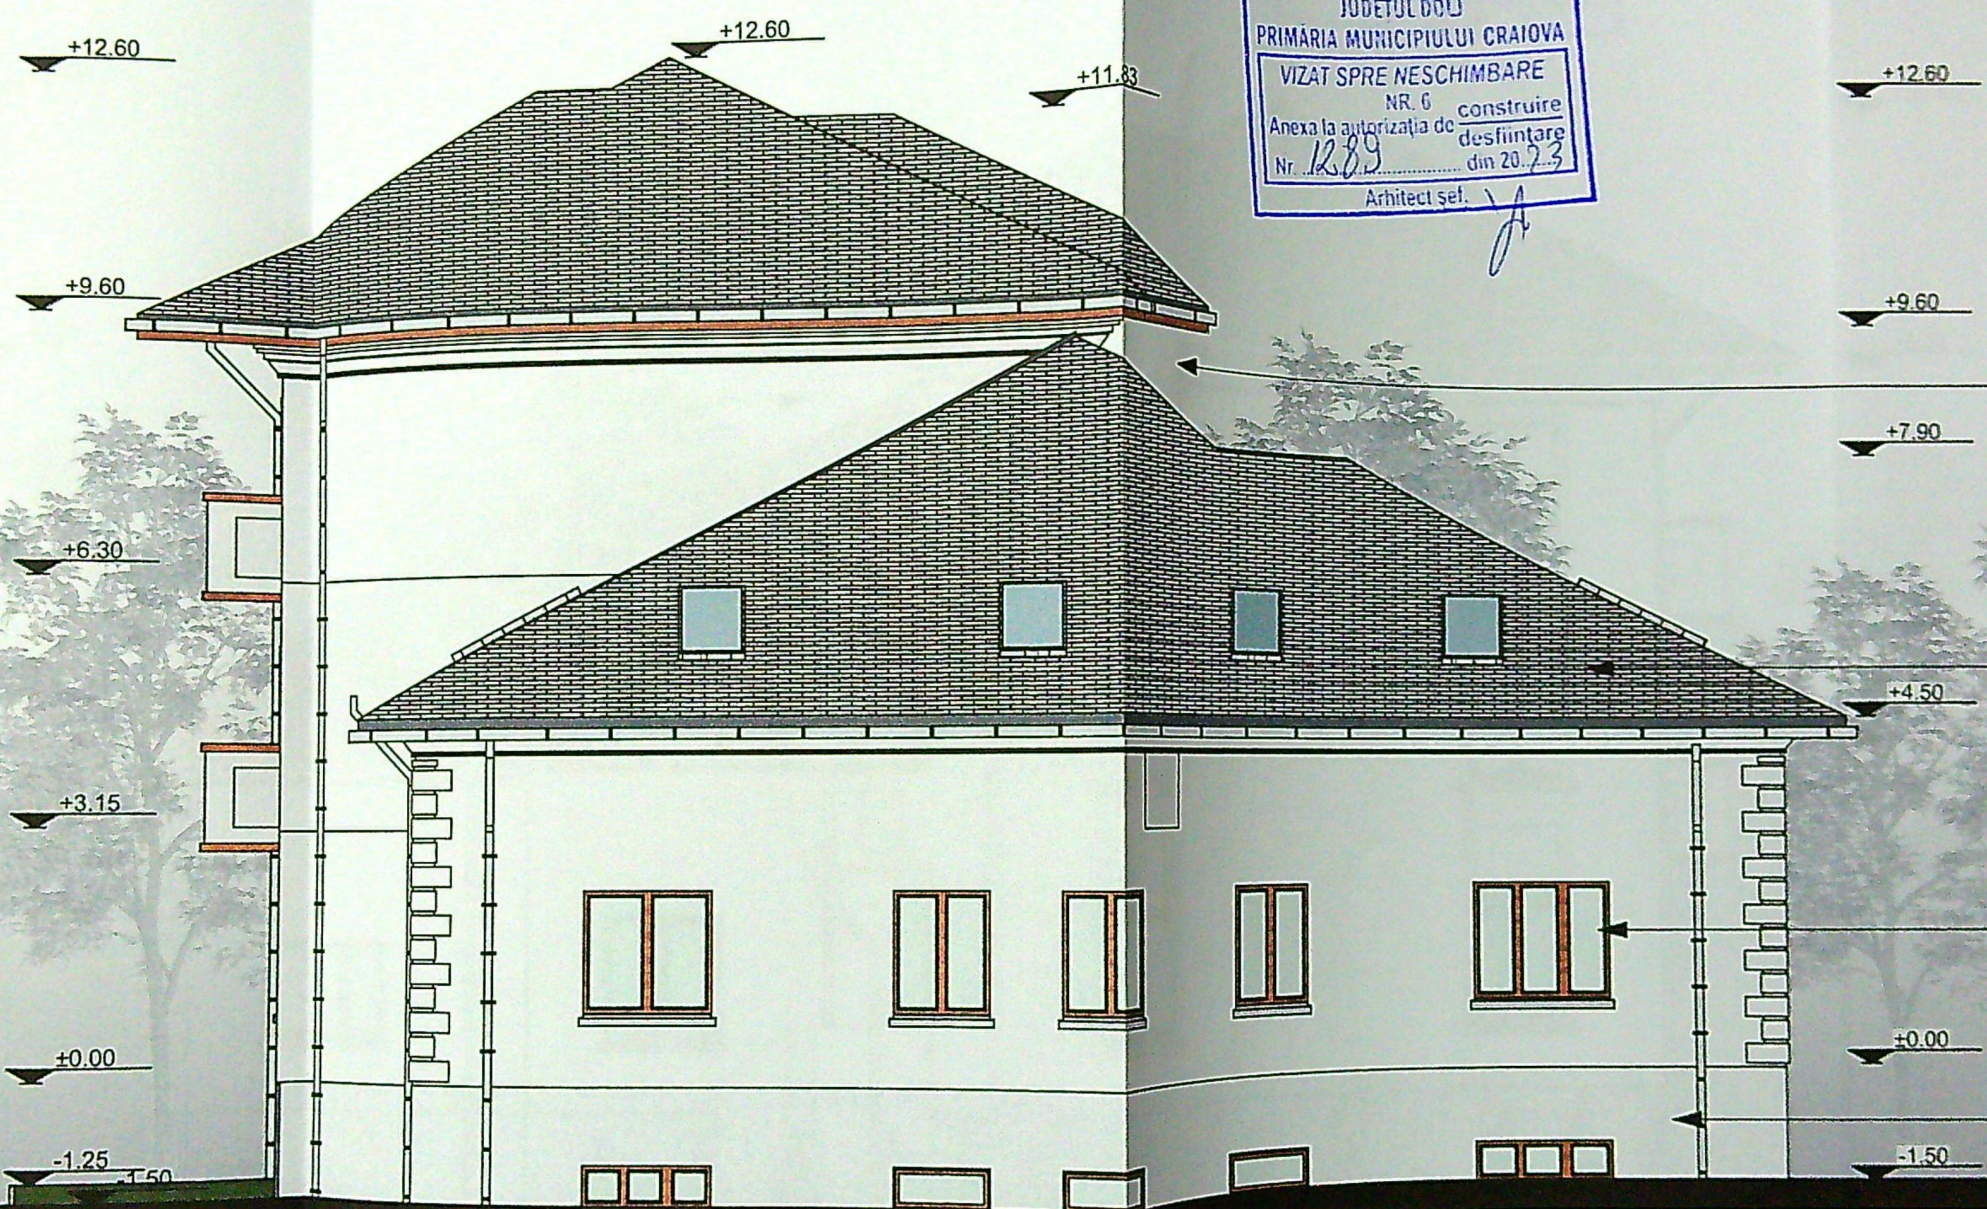

ORDINUL DE VIZARE
4191
Radu Gabriel
POPESCU
Arhitect șef de proiect

cladire vecina

FATADA EST-SITUATIE PROPUSA SC 1:100

FATADA EST-SITUATIE PROPUSA SC 1:100

JUDETUL DOLU
PRIMARIA MUNICIPIULUI CRAIOVA
VIZAT SPRE NESCHIMBARE
NR. 6 construire
Anexa la autorizatia de
Nr. 1289 destinaire
din 2013
Arhitect s.e. *fb*



PROIECTANT
4191
Radu Gabriel
POPESCU
Arhitect in Chef de Construcii

FATADAVEST-SITUATIE PROPUSA SC 1:100

FATADAVEST-SITUATIE PROPUSA SC 1:100