



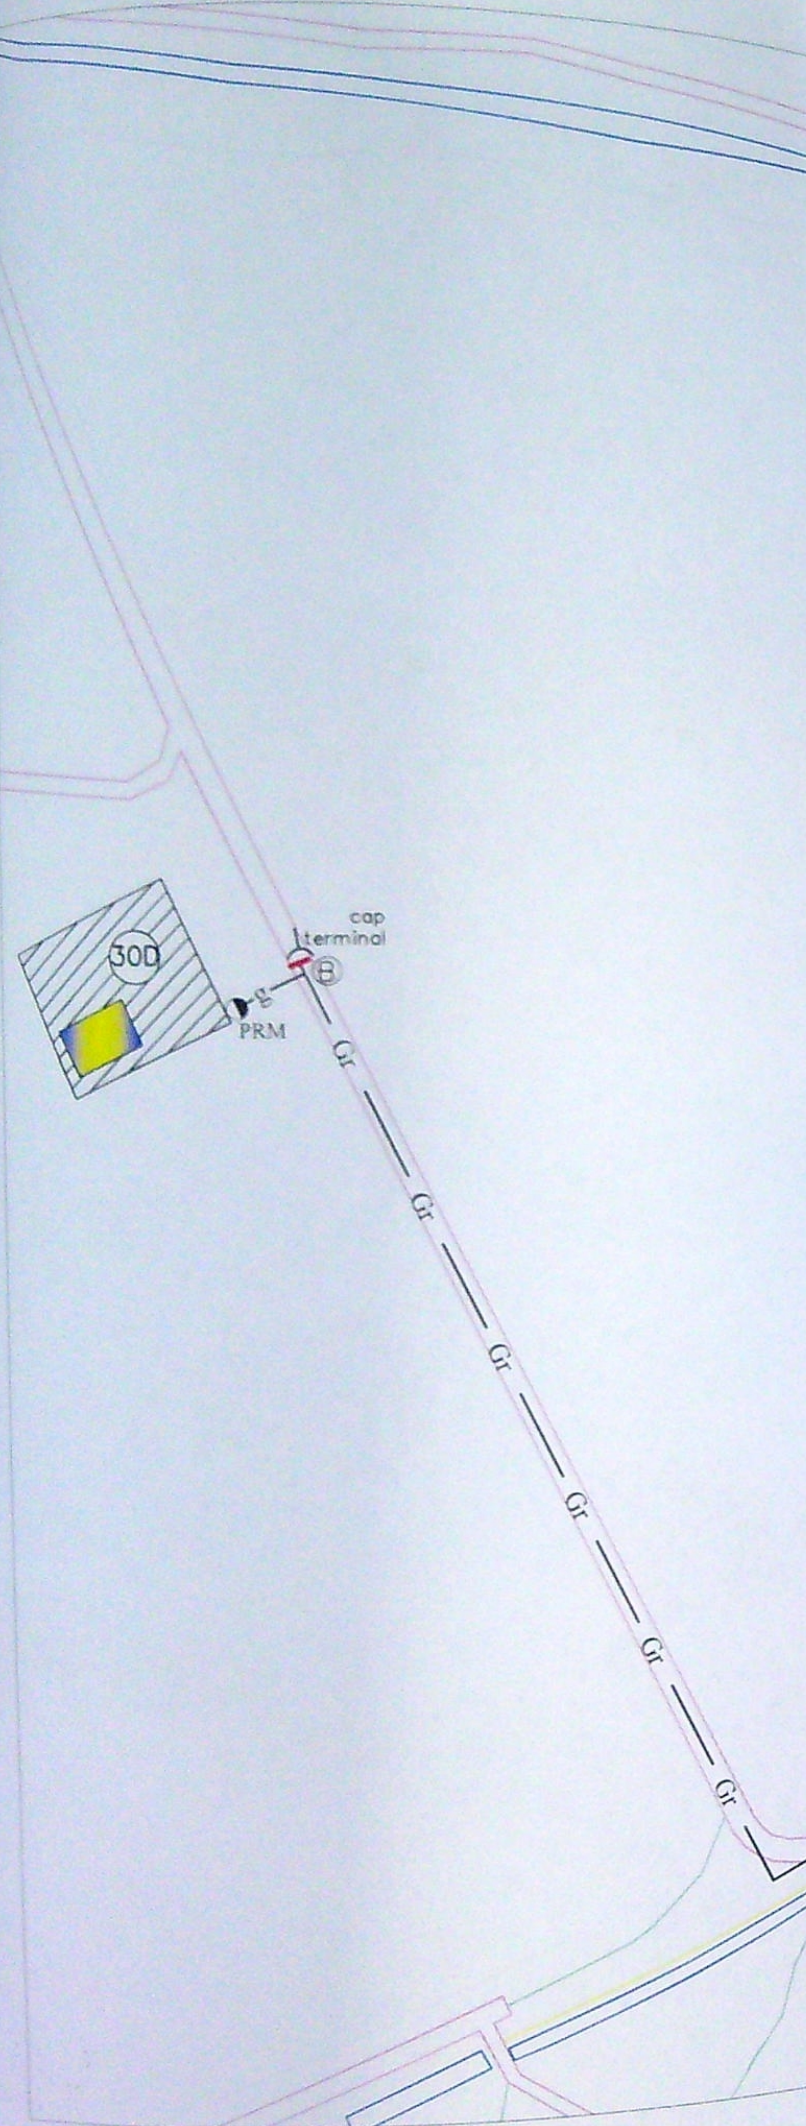

LEGENDA


- GR — Retea gaze naturale din PE100-SDR11, De 90 mm, existenta
- Gr — Retea gaze naturale din PE100-SDR11, De 90 mm, Ltot=595,00 m, proiectata,
- g — Racord gaze naturale PE100-SDR11, Dn 32 mm, proiectat, L = 8,00 m
- — — Limita proprietate solicitant
- PRM Post reglare masurare, proiectat
- ⌋ Rasuflatoari
- ▨ Imobil pentru care se executa lucrarea de gaze
- Ⓐ punct cuplare
- Ⓑ cap terminal
- A-B 595,00m PE100SDR11 De 90mm

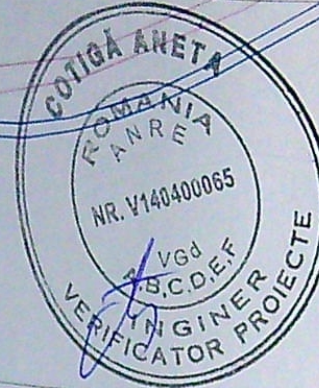

NOTA
Daca distanta intre conducta canalizare si conducta gaze este mai mica de 20 cm, conducta gaze se va proteja in tub de protectie din PE100SDR26

NOTA
In zona de intersectie cu eventuale linii electrice subterane conducta se va proteja cu pat de caramida

NOTA Se vor convoca reprezentanti Companiei de Apa Oltenia SA la predarea amplasamentului. Pe str. Constantin Otetelisanu si drum acces exista retea de alimentare cu apa si retea de canalizare dar netrasate pe plan CAO. Se vor respecta distantele de securitate la amplasarea conductei gaze naturale fata de conducta distribuite apa potabila si fata de conducta canal existente. Se vor proteja bransamentele de apa potabila si racordurile canal intersectate de traseul conductei gaze naturale proiectate.

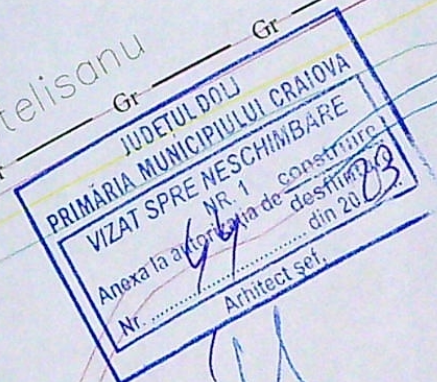

VERIFICATOR / EXPERT	NUME	SEMNATURA	CERINTA	REFERAT / EXPERTIZA NR. / DATA	Proiect nr.
S.C. IPROEX ENERGY MANAGEMENT SRL Bucuresti, Str. Aristide Pascal nr. 10			Scara: 1:1000	Beneficiar: ENGIE ROMANIA SA Abonat: BADEA DORU IONUT	219/2022
PROIECTAT / DESENAT	DEACONU AURELIAN ADRIAN INGINIER AUTORIZAT SALE MINISTRI TIP 880 LEGITIMATIE NR. 209201111 PERIOADA DE VALABILITATE: 01.12.2023		Data: 2022	Titlu proiect: EXTINDERE RETEA SI RACORD GAZE NATURALE CU POST DE REGLARE-MASURARE Titlu plansa: PLAN DE SITUATIE Str. CONSTANTIN OTETELISANU, nr. 30D loc. CRAIOVA, jud. Dolj	Faza: DTAC Plansa G1