



JUDETUL DOLJ
PRIMĂRIA MUNICIPIULUI CRAIOVA
VIZAT SPRE NESCHIMBARE
NR. 5 construire
Anexa la autorizația de destinare
Nr. 98 din 20.2.2026
Arhitect șef.

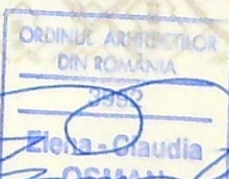


- IMOBIL STUDIAT

Clasa de importanta : "III" (cf. P100-1/2013)
Categoria de importanta : "C" (cf. HGR 766/1997)
Grad de rezistenta la foc : "II" (cf. P118-99)

PROIECTANT: ASOCIEREA: S.C. PEGASUS ENGINEERING S.R.L. Str. Valea Merilor nr. 28A, Sector 1, mun. Bucuresti		S.C. CONCRETE & DESIGN SOLUTIONS S.R.L. Str. Sit. Zaharia nr. 5, Sector 1, Bucuresti	BENEFICIAR: MUNICIPIUL CRAIOVA str. Targului, nr. 26, Craiova, cod postal 200632, jud. Dolj, tel./fax 0251-415.177/411.561
S.C. HARD EXPERT CONSULTING SRL Sos. Virtutii nr. 22B, Sector 6, mun. Bucuresti		DENUMIRE PROIECT: "Modificare de proiect in executie autorizat cu AC nr. 967/29.09.2023 "RENOVARE ENERGETICA A CLADIRILOR REZIDENTIALE DIN MUNICIPIUL CRAIOVA - GREEN DENUMIRE BLOC: Str. Fratii Golesti nr.107, bl.K27	Proiect nr. OSMAN_PEGASU_P1 _Roads B. Craiova Faza: DTAC
Șef proiect arh. Elena C. OSMAN 	Proiectat arh. Ion CROITORU 	Scara: 1 : 1000 Data:	DENUMIRE PLANSA: PLAN DE SITUATIE Rev: Planșa

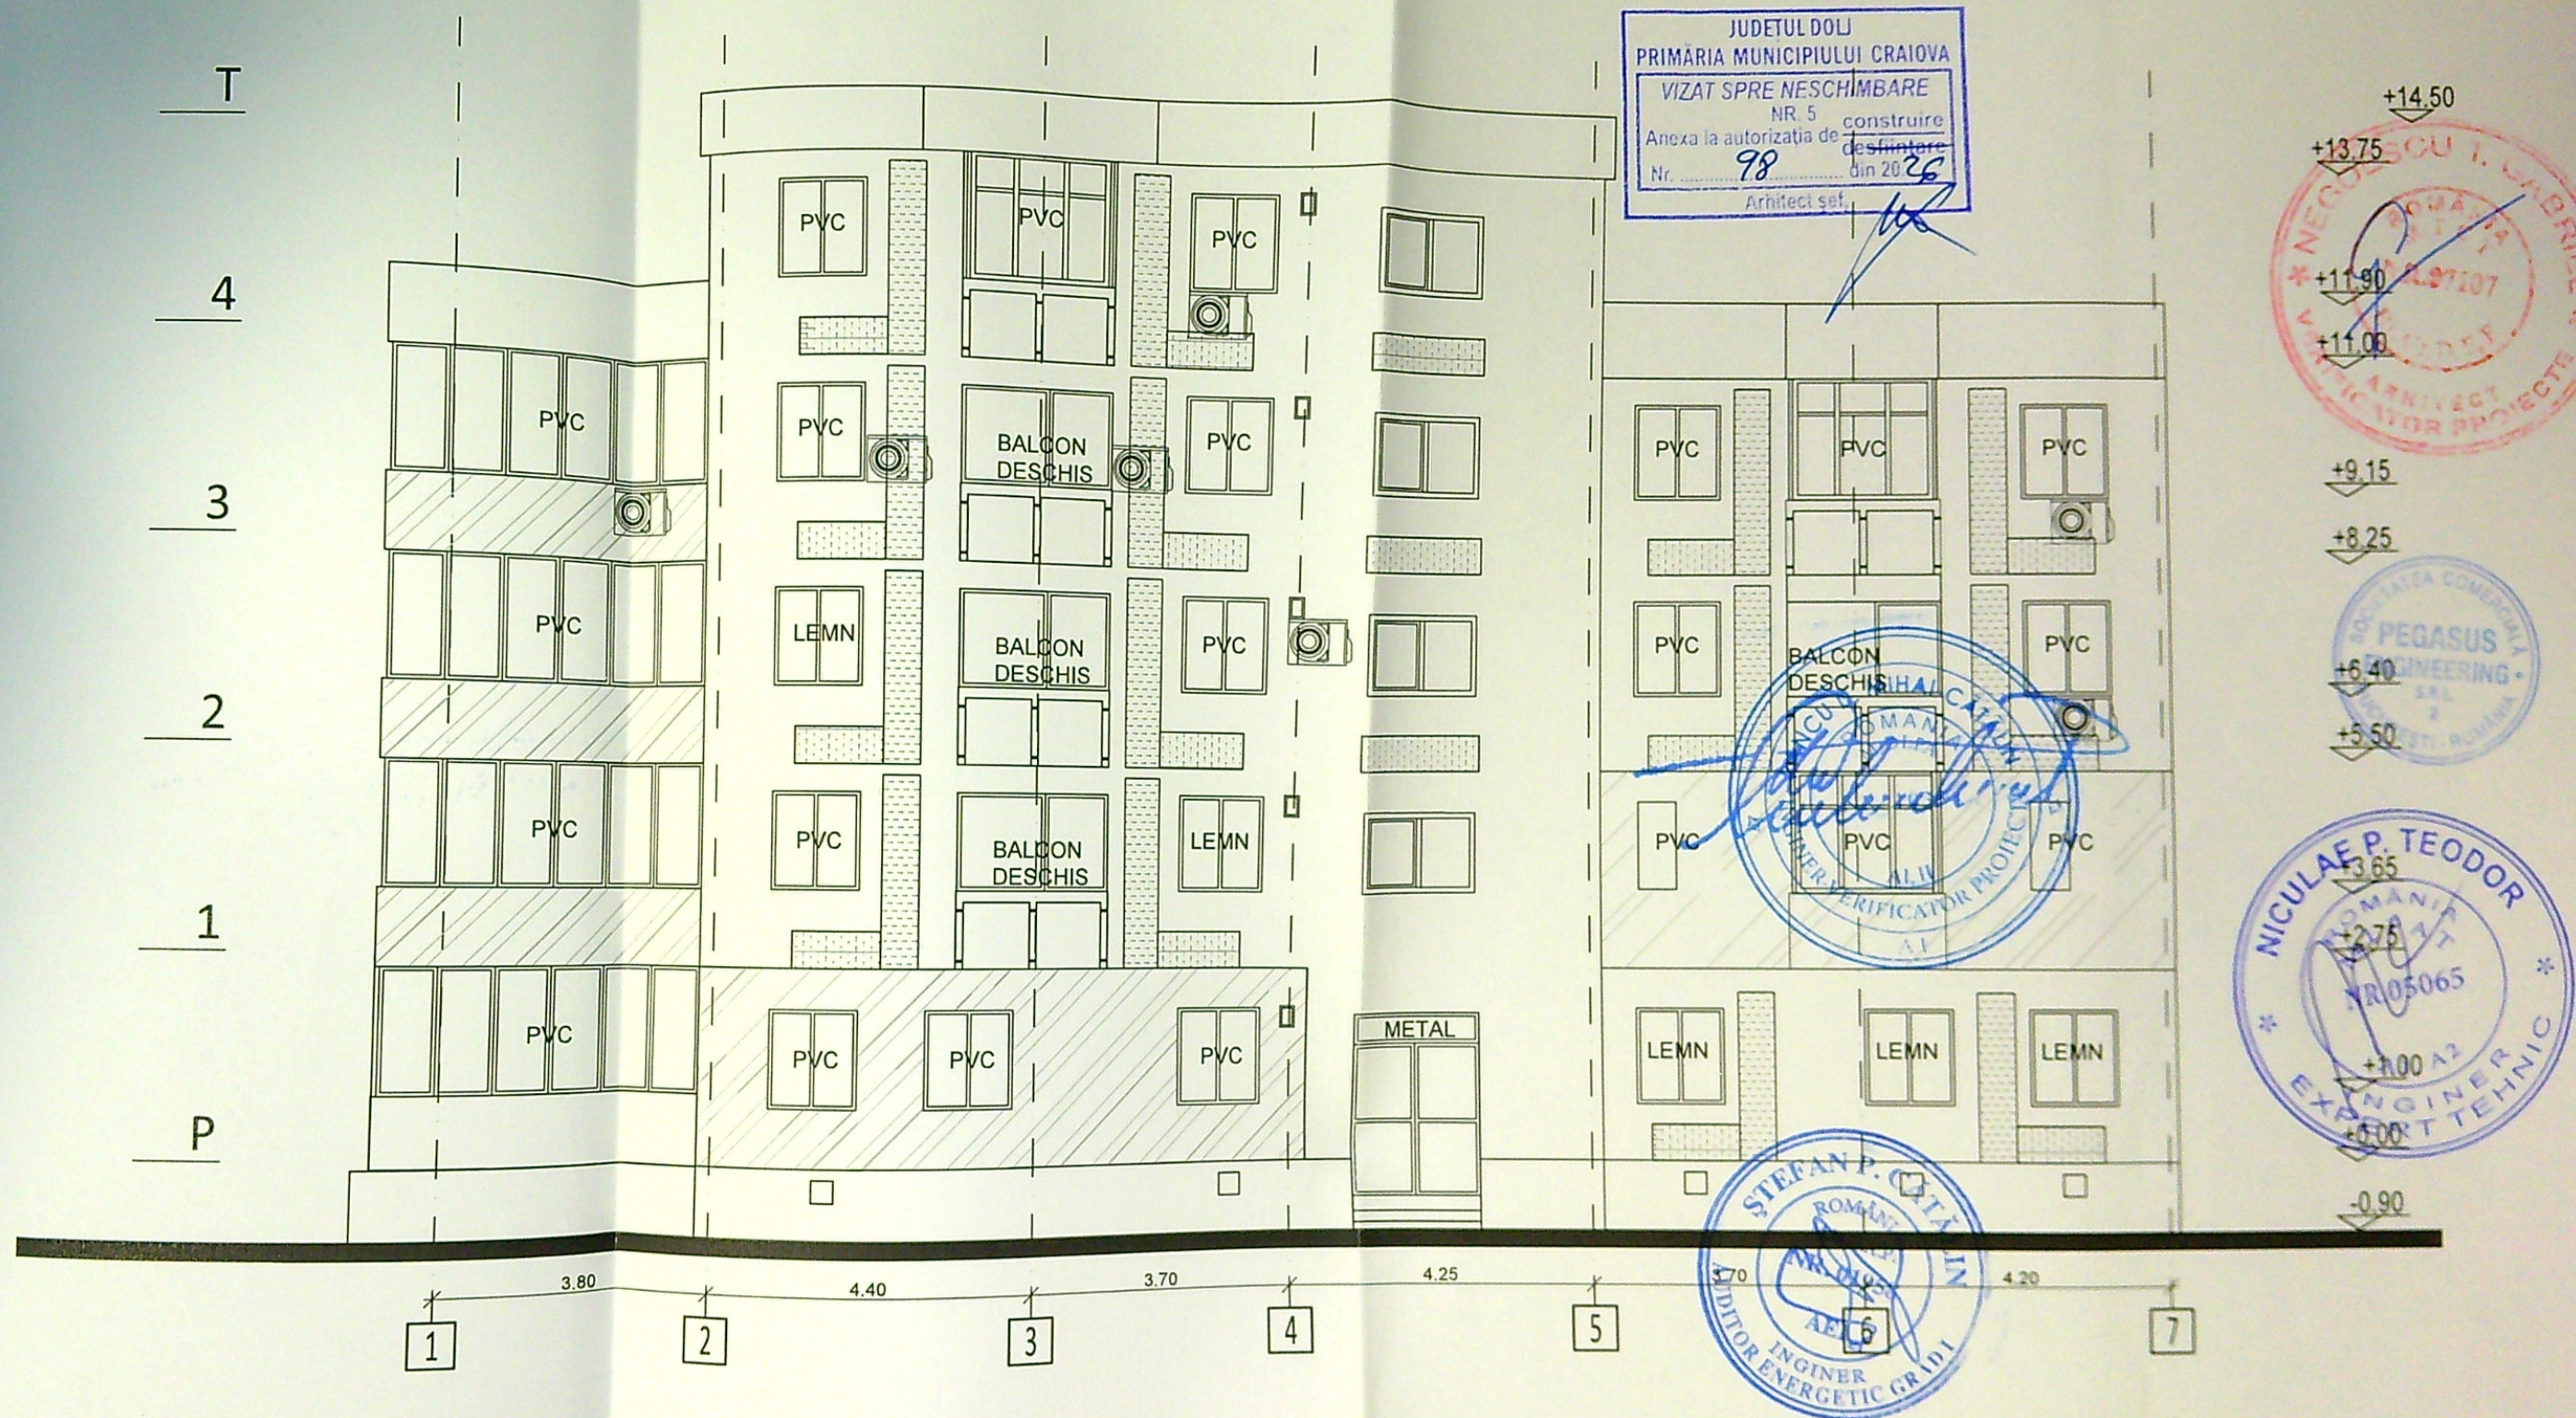


LEGENDA:

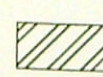
-  - TERMOIZOLATII EXISTENTE
-  - CARAMIDA APARENTA

Clasa de importanta : "III" (cf. P100-1/2013)
Clasa de importanta : "C" (cf. HGR 766/1997)

PROIECTANT: ASOCIAREA: S.C. PEGASUS ENGINEERING S.R.L.  Str. Valea Merilor nr. 28A, Sector 1, mun. Bucuresti	S.C. CONCRETE & DESIGN SOLUTIONS S.R.L.  Str. Slt. Zaharia nr. 5, Sector 1, Bucuresti S.C. HARD EXPERT CONSULTING SRL  Sos. Virului nr. 23B, Sector 8, mun. Bucuresti	BENEFICIAR: MUNICIPIUL CRAIOVA str. Targului, nr. 28, Craiova, cod postal 200632, jud. Dolj, tel./fax 0251-415.177/411.581 DENUMIRE PROIECT: Modificare de proiect in executie autorizat cu AC nr. 967/29.09.2023 "RENOVARE ENERGETICA A CLADIRILOR REZIDENTIALE DIN MUNICIPIUL CRAIOVA - GREEN 4" DENUMIRE BLOC: Strada Fratii Golesti nr.107, bl. K27
Șef proiect arh. Elena C. OSMAN Proiectat arh. Ion CROITORU	Scara: 1:100 Data: 11/2025	DENUMIRE PLANSA: FATADA SUD-EST - RELEVU Proiect nr. 025AH_PEGE... Faza: D.T. Rev: 00

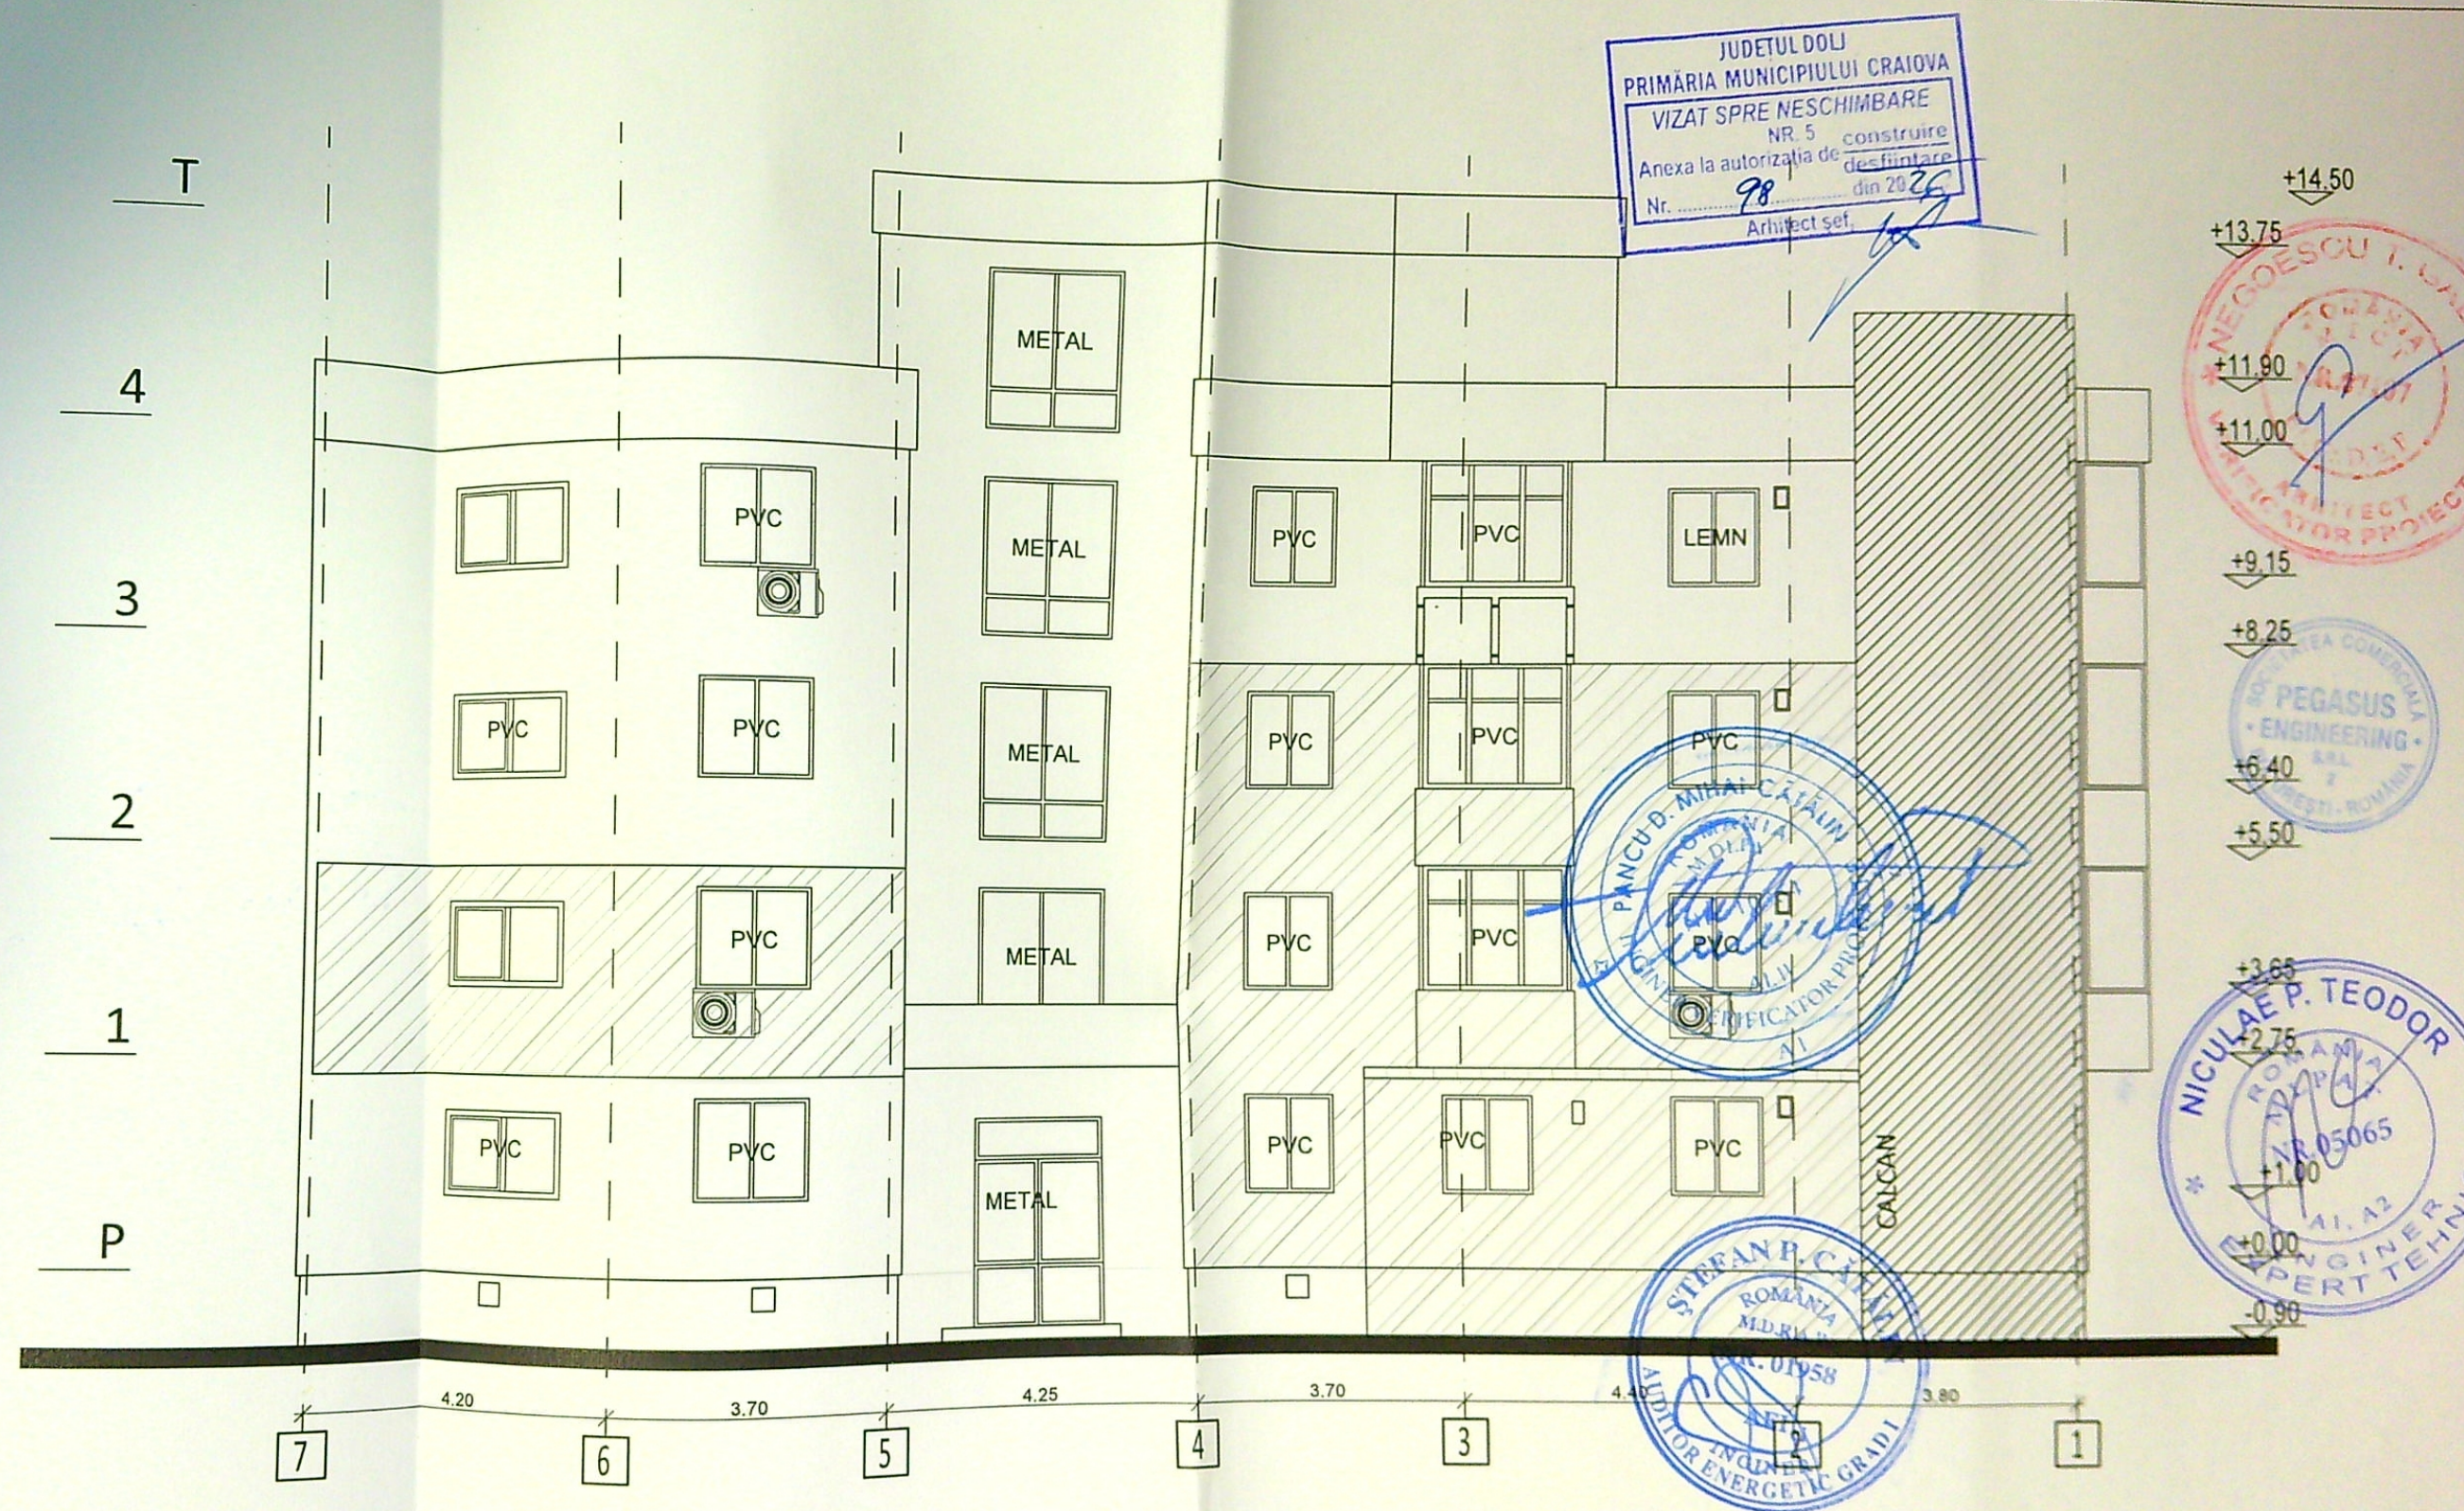


LEGENDA:

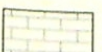-  - TERMOIZOLATII EXISTENTE
-  - CARAMIDA APARENȚA


Clasa de importanta : "III" (cf. P100-1/2013)
Categorie de importanta : "C" (cf. HGR 766/1997)

PROIECTANT: ASOCIAREA: S.C. PEGASUS ENGINEERING S.R.L. Str. Valea Merilor nr. 28A, Sector 1, mun. Bucuresti	S.C. CONCRETE & DESIGN SOLUTIONS S.R.L. Str. St. Zaharia nr. 5, Sector 1, Bucuresti S.C. HARD EXPERT CONSULTING SRL Sos. Virtutii nr. 22B, Sector 4, Bucuresti	BENEFICIAR: MUNICIPIUL CRAIOVA str. Targului, nr. 26, Craiova, cod postal 200632, jud. Dolj, tel./fax 0251-415.177/411.581 DENUMIRE PROIECT: Modificare de proiect in executie autorizat cu AC nr. 967/29.09.2023 "RENOVARE ENERGETICA A CLADIRILOR REZIDENTIALE DIN MUNICIPIUL CRAIOVA - GREEN 4" DENUMIRE BLOC: Strada Fratii Golesti nr.107, bl. K27
Șef proiect arh. Elena C. OSMAN Proiectat arh. Ion CROITORU Verificat arh. Vlada AFTENI	Scara: 1 : 100 Data: 11/2025	DENUMIRE PLANSA: FATADA NORD-VEST - RELEVU Rev: 00 Pla: RA

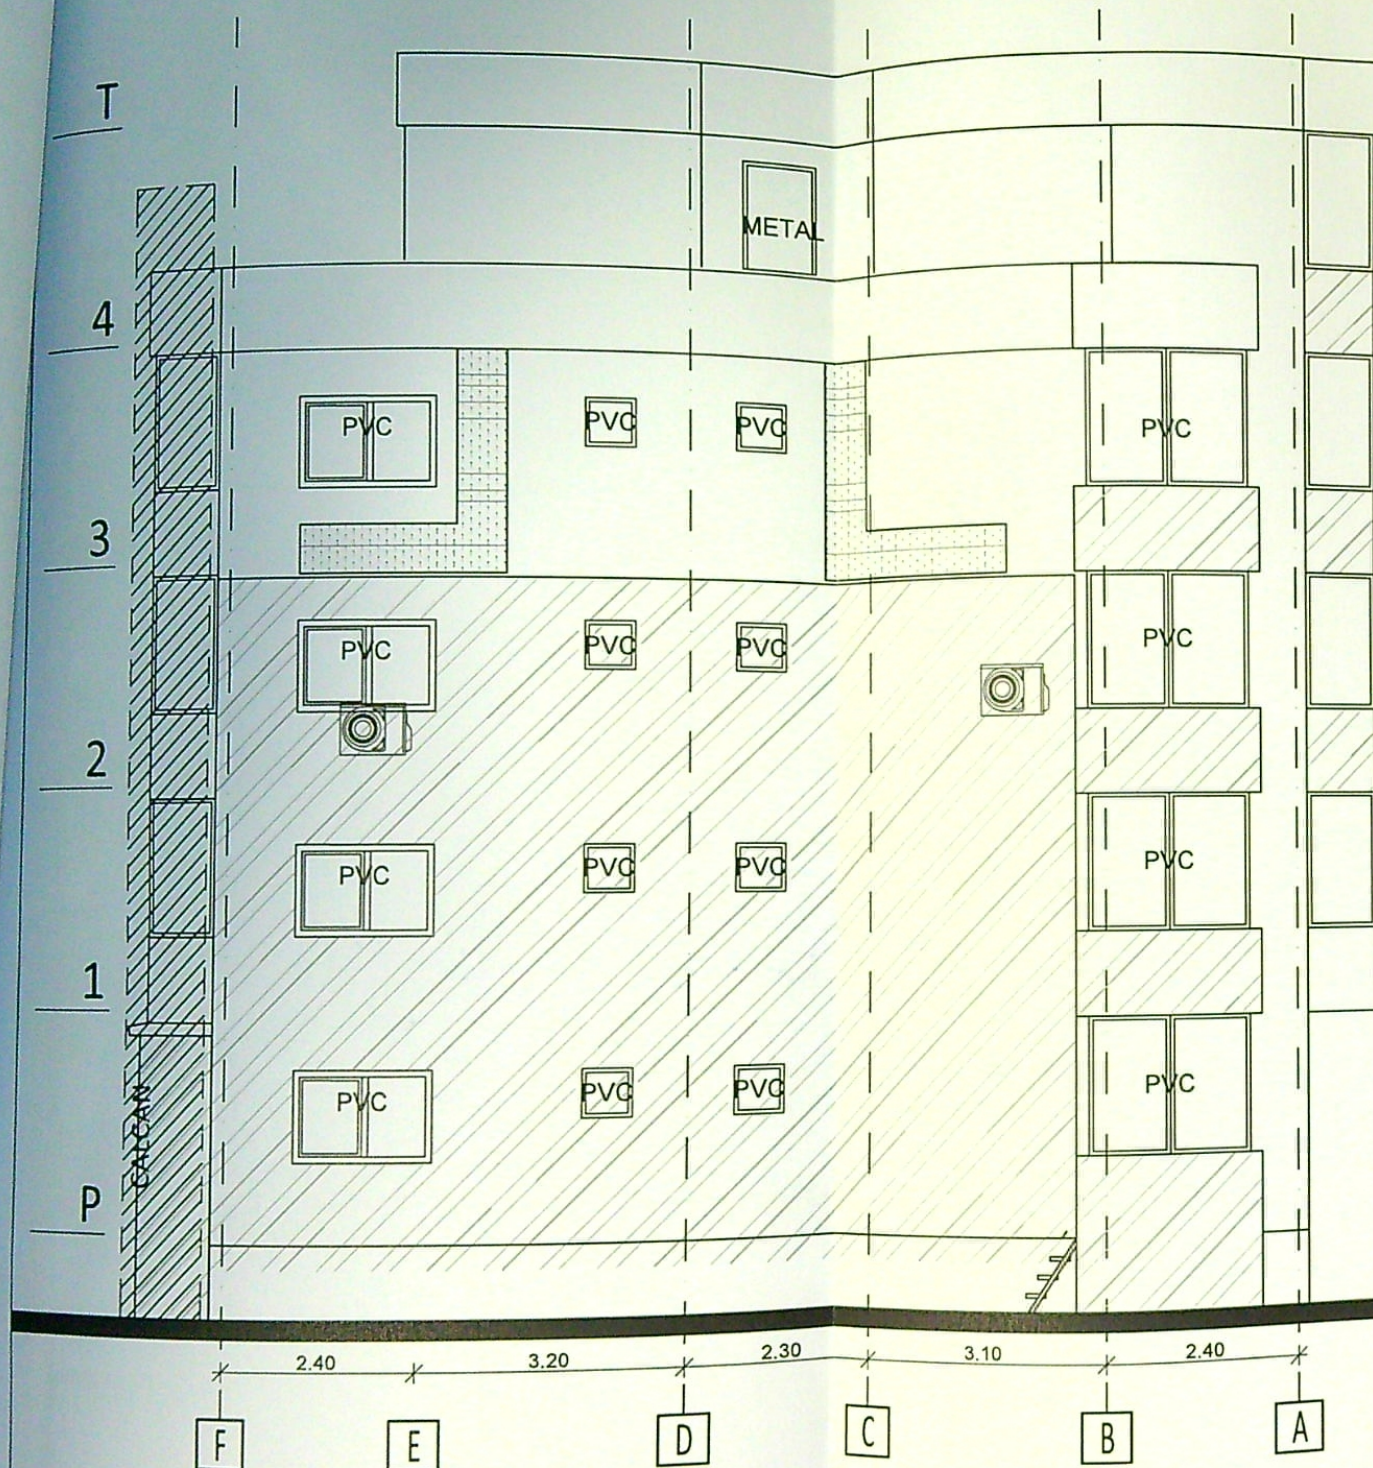


FATADA SUD-VEST

LEGENDA:

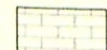-  - TERMOIZOLATII EXISTENTE
-  - CARAMIDA APARENTA

Clasa de importanta : "III" (cf. P100-1/2013)
Clasa de importanta : "C" (cf. HGR 766/1997)

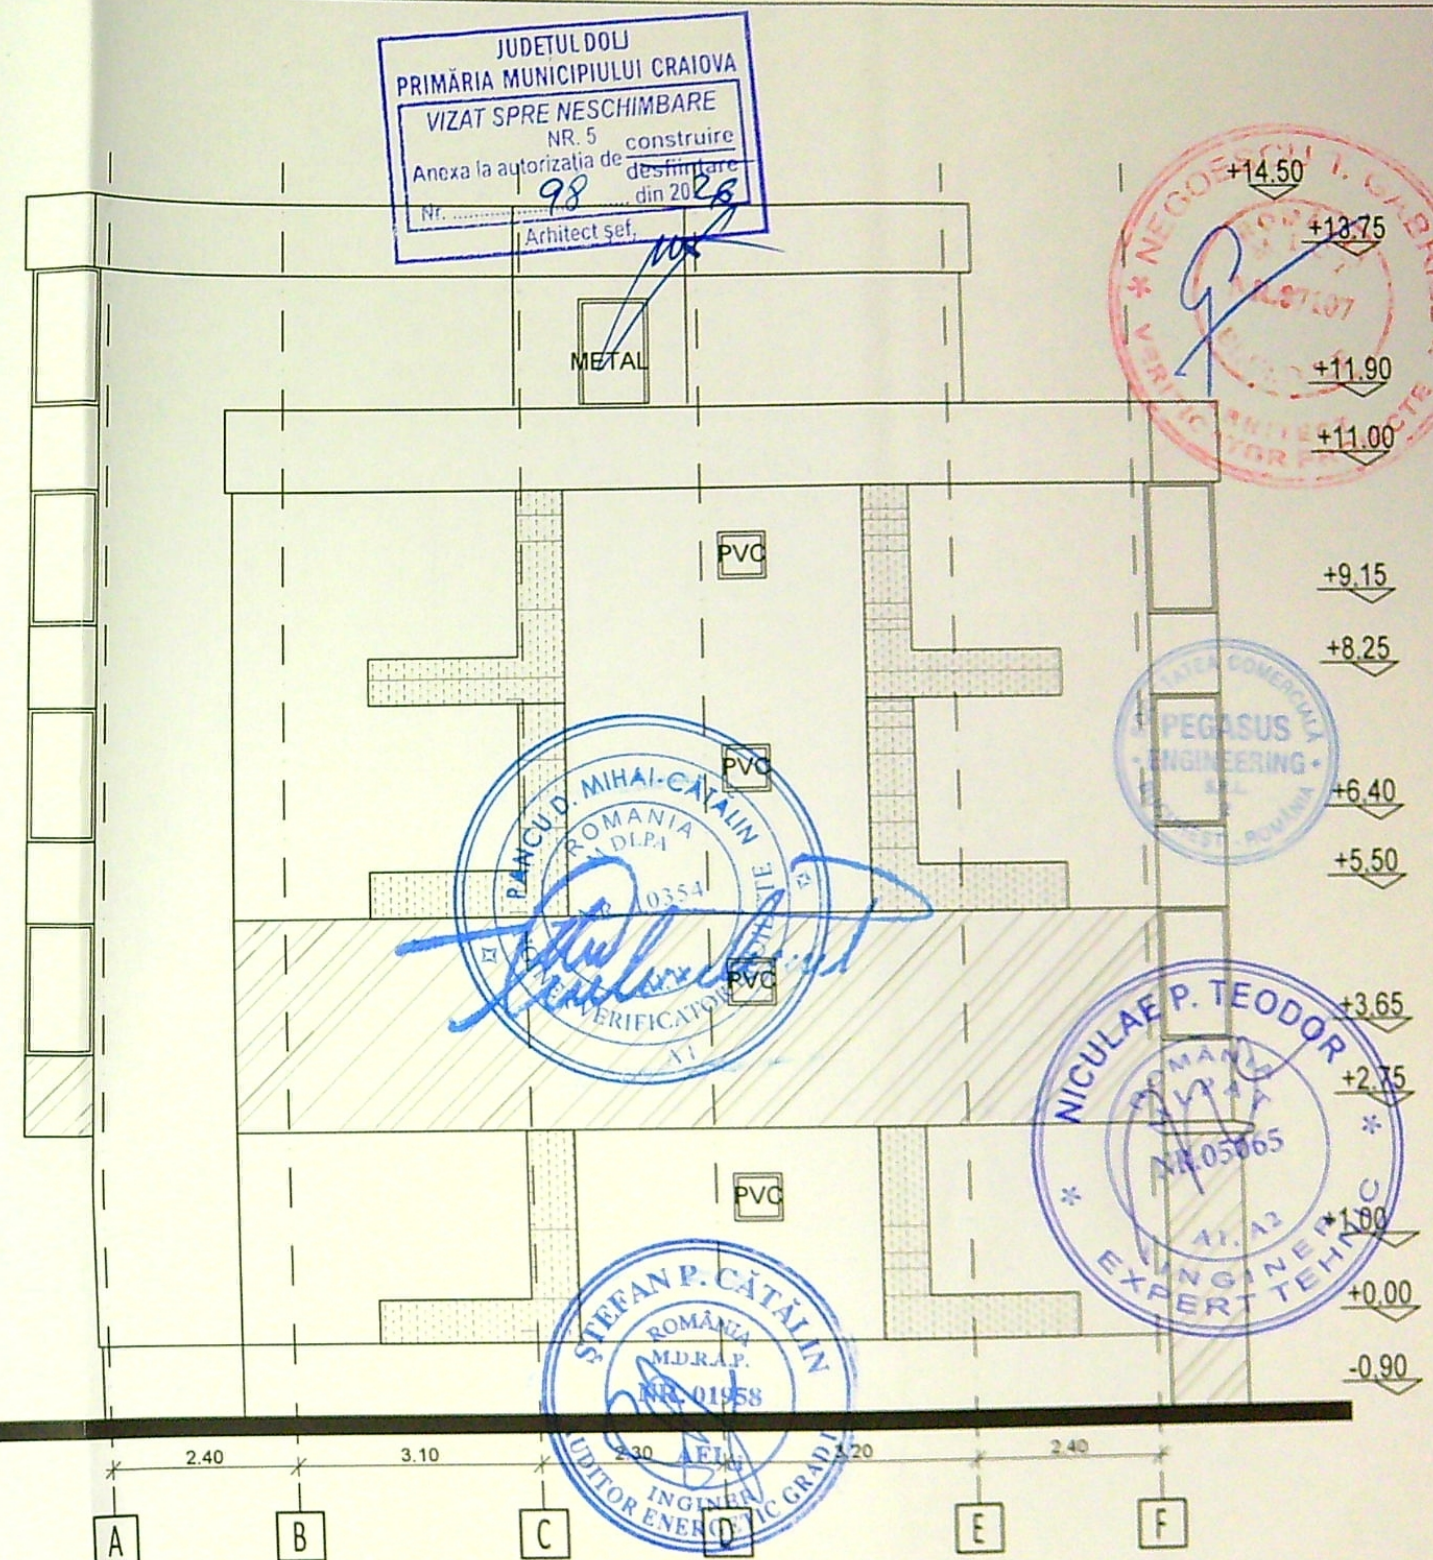

FATADA NORD-EST

PROIECTANT: ASOCIAREA: S.C. PEGASUS ENGINEERING S.R.L.  Str. Valea Merilor nr. 28A, Sector 1, mun. Bucuresti	S.C. CONCRETE & DESIGN SOLUTIONS S.R.L.  Str. Sit Zaharia nr. 3, Sector 1, Bucuresti S.C. HARD EXPERT CONSULTING SRL  Str. Virutii nr. 22B, Sector 4, mun. Bucuresti	BENEFICIAR: MUNICIPIUL CRAIOVA str. Targului, nr. 26, Craiova, cod postal 200632, jud. Dolj, tel./fax 0251-415.177/411.561 DENUMIRE PROIECT: Modificare de proiect in executie autorizat cu AC nr. 967/29.09.2023 "RENOVARE ENERGETICA A CLADIRILOR REZIDENTIALE DIN MUNICIPIUL CRAIOVA - GREEN 4" DENUMIRE BLOC: Strada Fratii Golesti nr.107, bl. K27 DENUMIRE PLANSA: FATADA NORD-EST FATADA SUD-VEST- RELEVU	Proiect nr. 025AH_PEGCR_Pr _Reabil. Bl. Craiova Faza: D.T.A.C
Şef proiect arh. Elena C. OSMAN Proiectat arh. Ion CROITORU arh. Vlada AFTENI	Scara: 1:100 Data: 11/2025	Rev: 00 Plan: RA	