




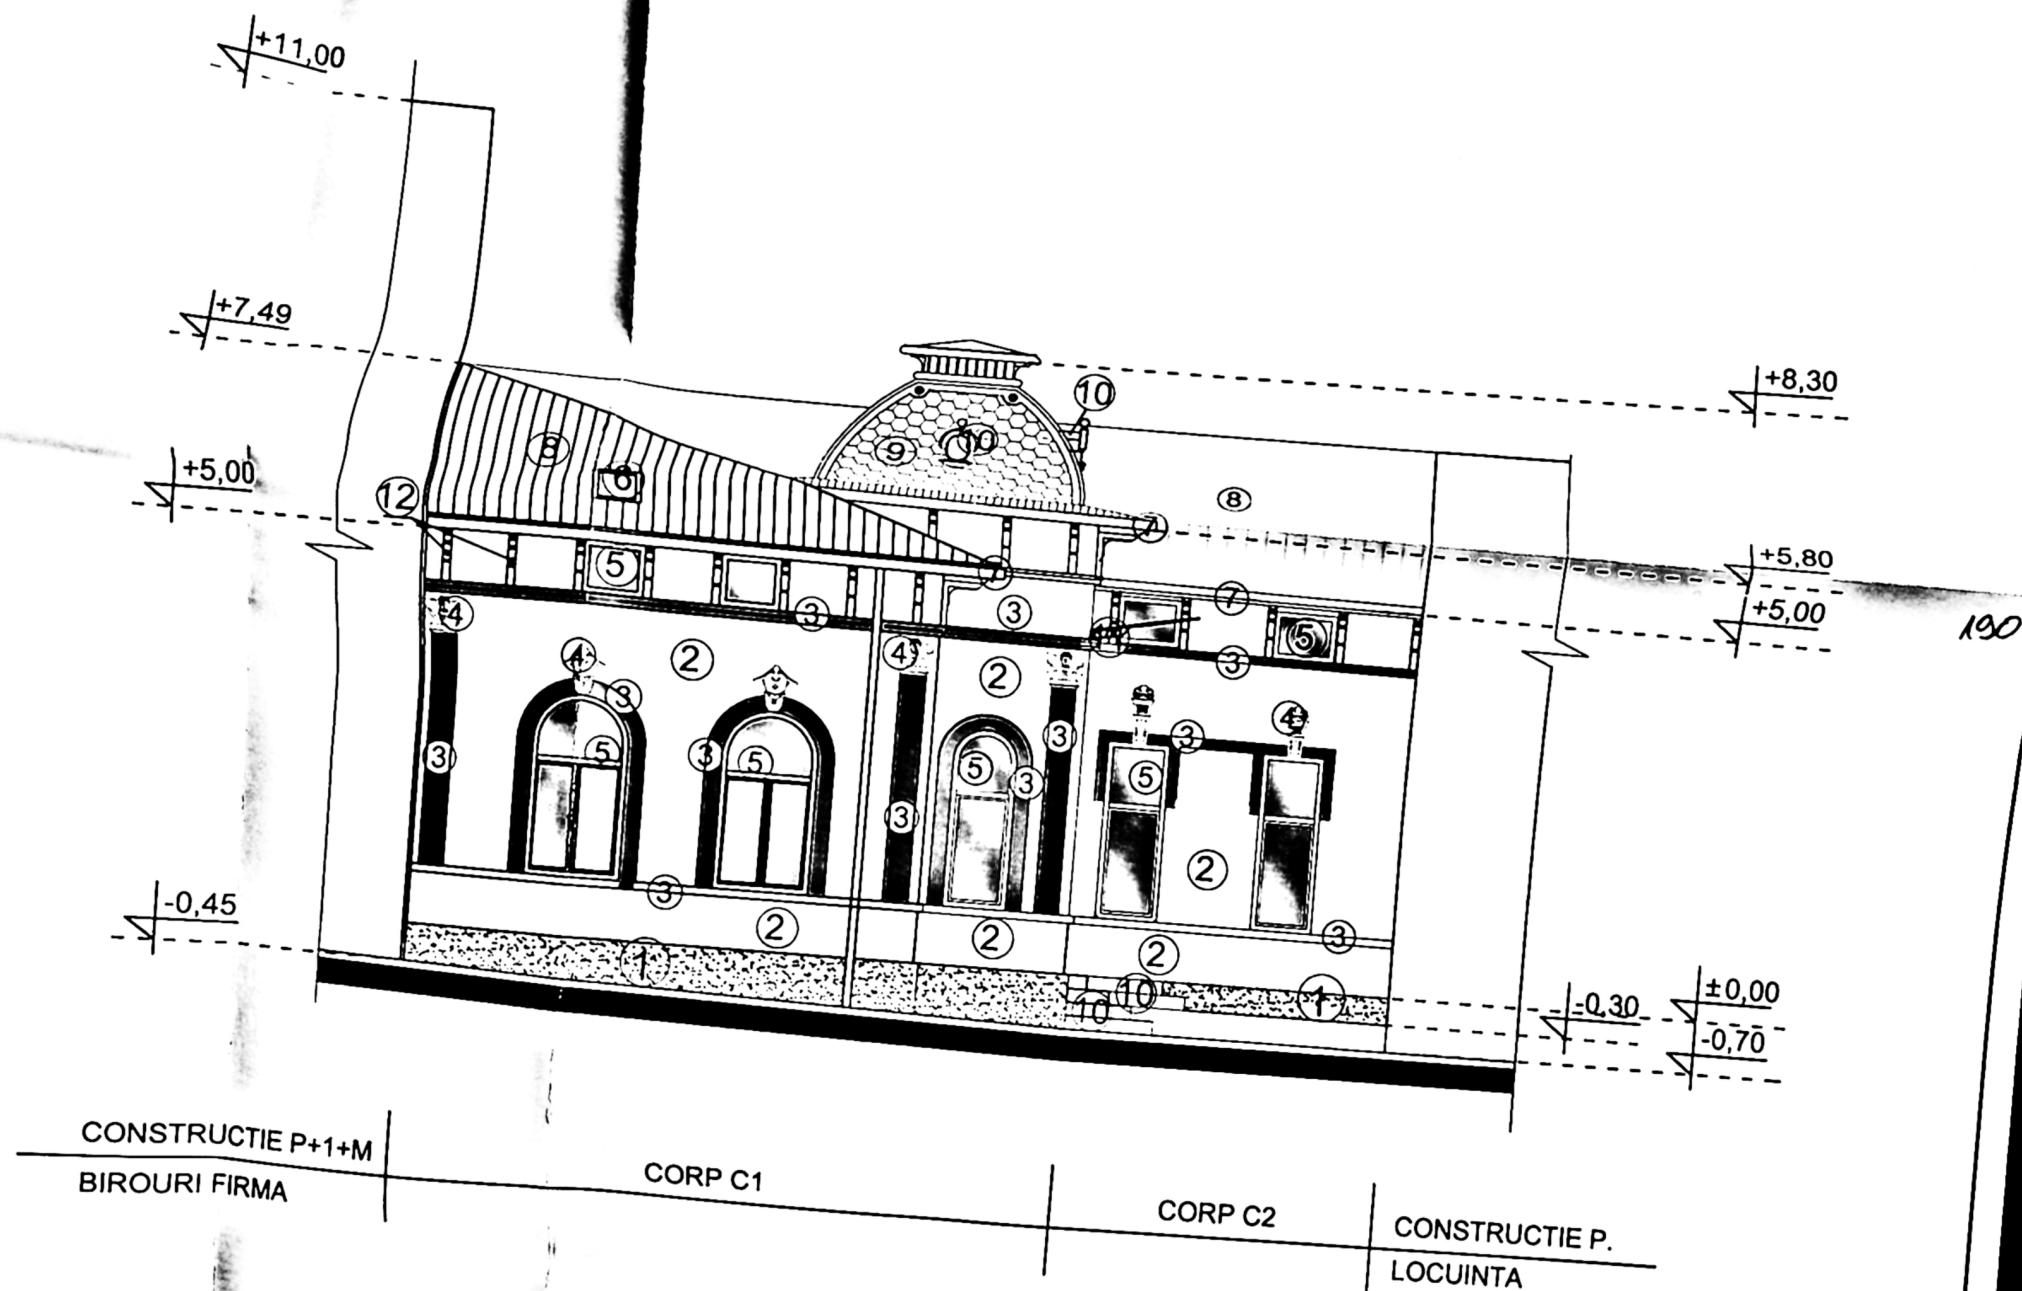

LEGENDA FINISAJE:

- ① SOCLU: TENCUIALA DIN MOZAIC DE MARMURA CREM
- ② IN CAMP: TENCUIELI CU PRAF DE PIATRA CU ADAOS DE CULOARE IVOAR.
- ③ ANCADRAMENTE SI BRÂIE CU VOPSEA DECORATIVA CREM.
- ④ CAPITELURI DIN IPSOS VOPSITE CU VOPSEA CREM
- ⑤ TAMPLARIE DIN PVC MULTICAMERAL CU TEXTURA DE LEMN SI GEAM TRISTRAT
- ⑥ FERESTRE TIP VELUX
- ⑦ JGHEABURI SI BURLANE DIN TABLA ZINCATA
- ⑧ INVELITOARE DE TABLA ZINCATA CULOARE GRI
- ⑨ INVELITOARE TABLA SOLZI - SE PASTREAZA
- ⑩ LANTERNOURI CE SE PASTREAZA
- ⑪ MARCHIZA DIN FIER FORJAT SI GEAM DECORATIV

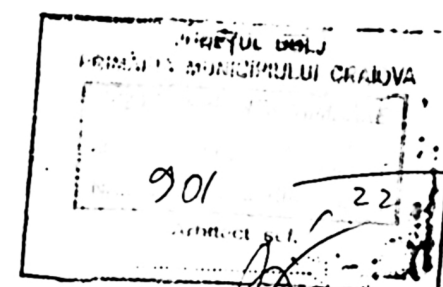

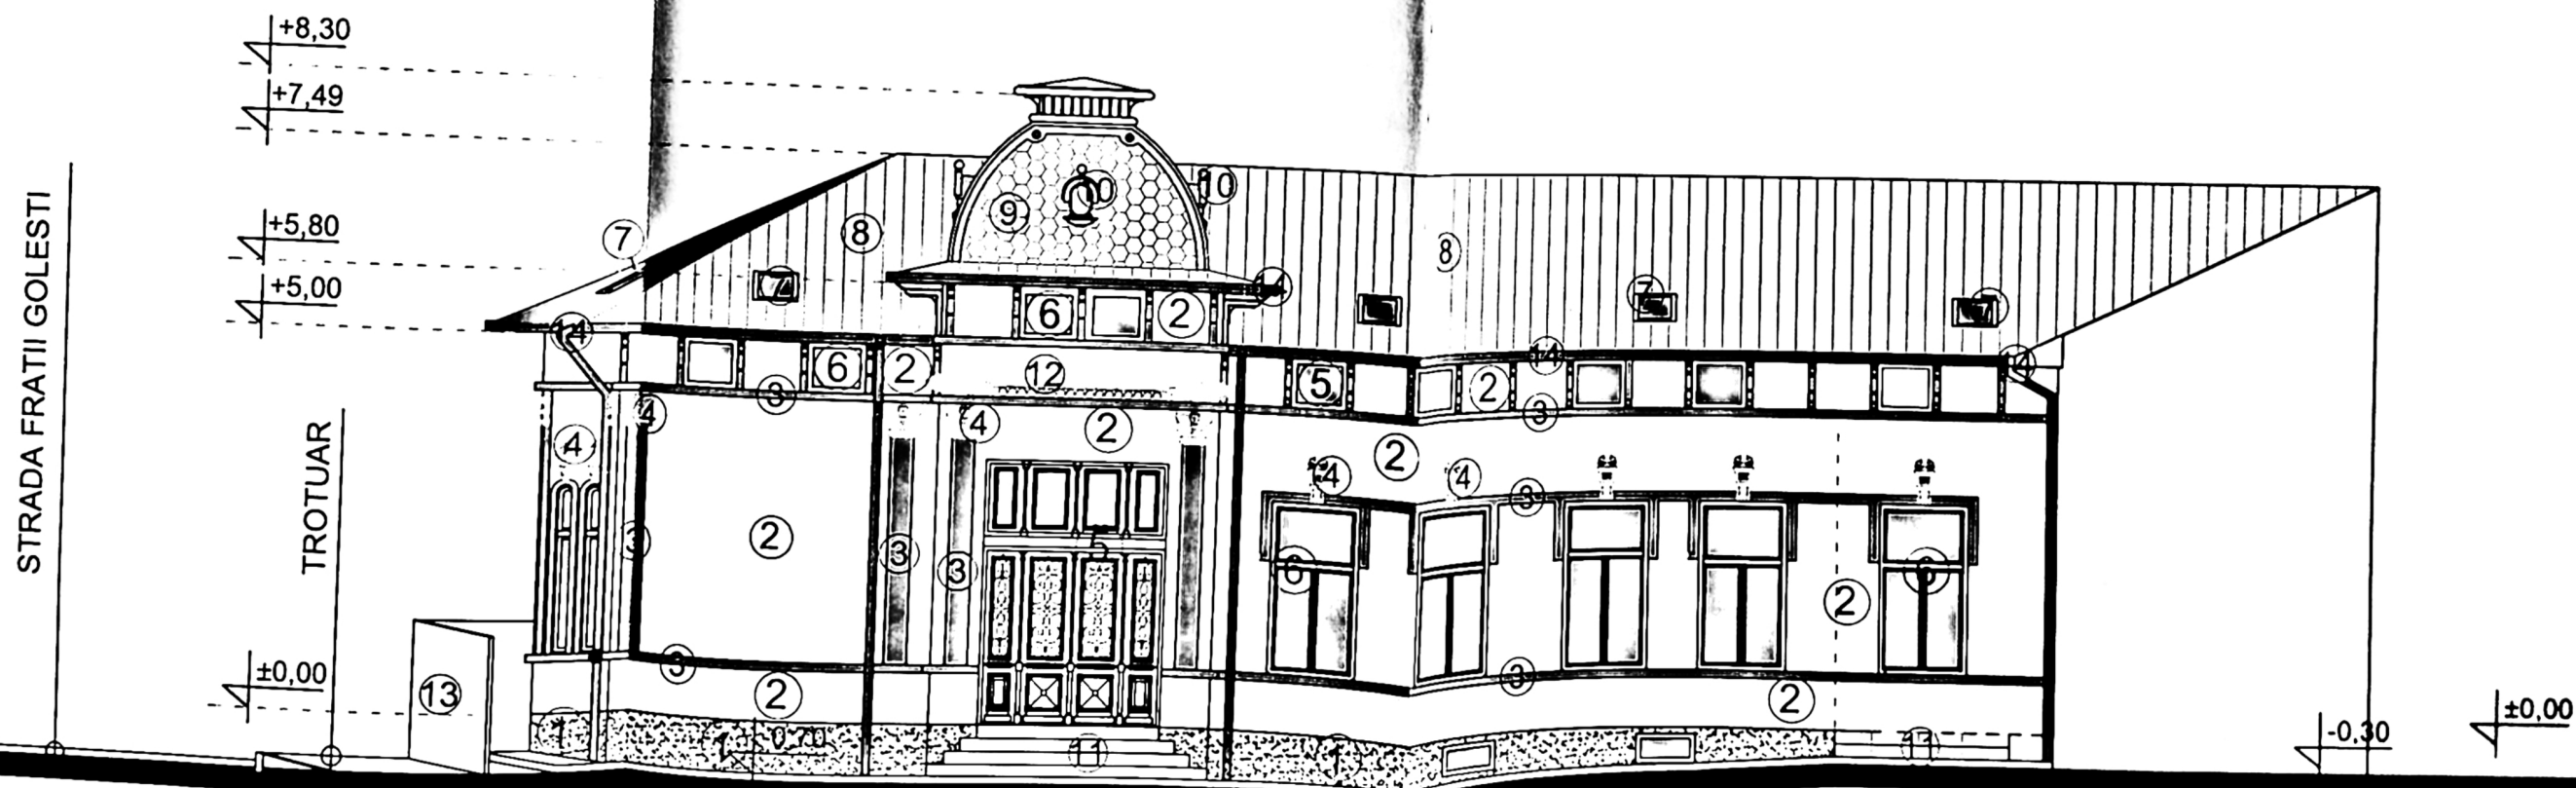

LEGENDA FINISAJE:

- ① SOCLU: TENCUIALA DIN MOZAIC DE MARMURA CREM
- ② TENCUIELI DECORATIVE ALBE.
- ③ ANCADRAMENTE SI BRÂIE CU TENCUIELI DECORATIVE CREM.
- ④ CAPITELURI VOPSEA MARON
- ⑤ USA 2 CANATE SI SUPRALUMINA, DIN LEMN NATUR VOPSITA CULOARE MARON
- ⑥ TAMPLARIE DIN PVC MULTICAMERAL CU TEXTURA DE LEMN SI GEAM TRISTRAT
- ⑦ FERESTRE TIP VELUX DE MANSARDA
- ⑧ INVELITOARE DE TABLA ZINCATA CULOARE GRI
- ⑨ SOLZI

CALCAN CU ROST
FATA DE CLADIREA VECINA

