

ORDINUL ARHITECTILOR  
DIN ROMANIA  
8128  
Irina-Gabriela  
GAGIU  
Arhitect cu drept de semnatura

SOCIETATEA COMERCIALA  
CUI 14591403 J16/31/2002  
RAY  
CONSULTING  
SRL  
PROIECTARE SI CONSULTANTA  
CRAIOVA-ROMANIA

**LEGENDA:**

- LIMITA DE PROPRIETATE Steren = 276.00 mp
- IMOBIL EXISTENT P+2E LOCUINTE UNIFAMILIALE  
CU SPATII COMERCIALE LA PARTER - PROPUSE  
PENTRU AMENAJARE MANSARDA IN POD EXISTENT
- SPATII VERZI EXISTENTE S = 24.70 mp
- CIRCULATII AUTO EXISTENTE S = 53.80 mp
- CIRCULATII PITONALE EXISTENTE S = 33.80
- LOC DE JOACA EXISTENT S = 9.00
- ▲ ACCES PROPUSE IN INCINTA
- ▲ ACCES PROPUSE IN IMOBIL

LOC DE
VERIFICATOR
EXPERT
<b>Ray</b> Consulting
CALITATE ELABORATORI
SEF PROIECT
PROIECTAT
DESENAT

BIMARIA JUDETELUI CRAIOVA  
VIZAT SPRE NESCIMBARE  
ANEXA LA AUTORIZATIA DE CONSTRUCIRE  
Nr. 961 din 2020  
Arhitect Ing. [Signature]


7213/13.07.2020

Roxana Semnat digital de  
a- Roxana  
Laura Oprea  
Data:  
2020.08.06  
10:15:31  
+03'00'

S.C. TOPO-PROIECT S.R.L.  
Seria RO-B-J, nr. 1520/03.06.2019  
Mihai IONESCU  
Seria RO-DJ-F, nr. 0251/13.03.2019

IONESCU Semnat digital de



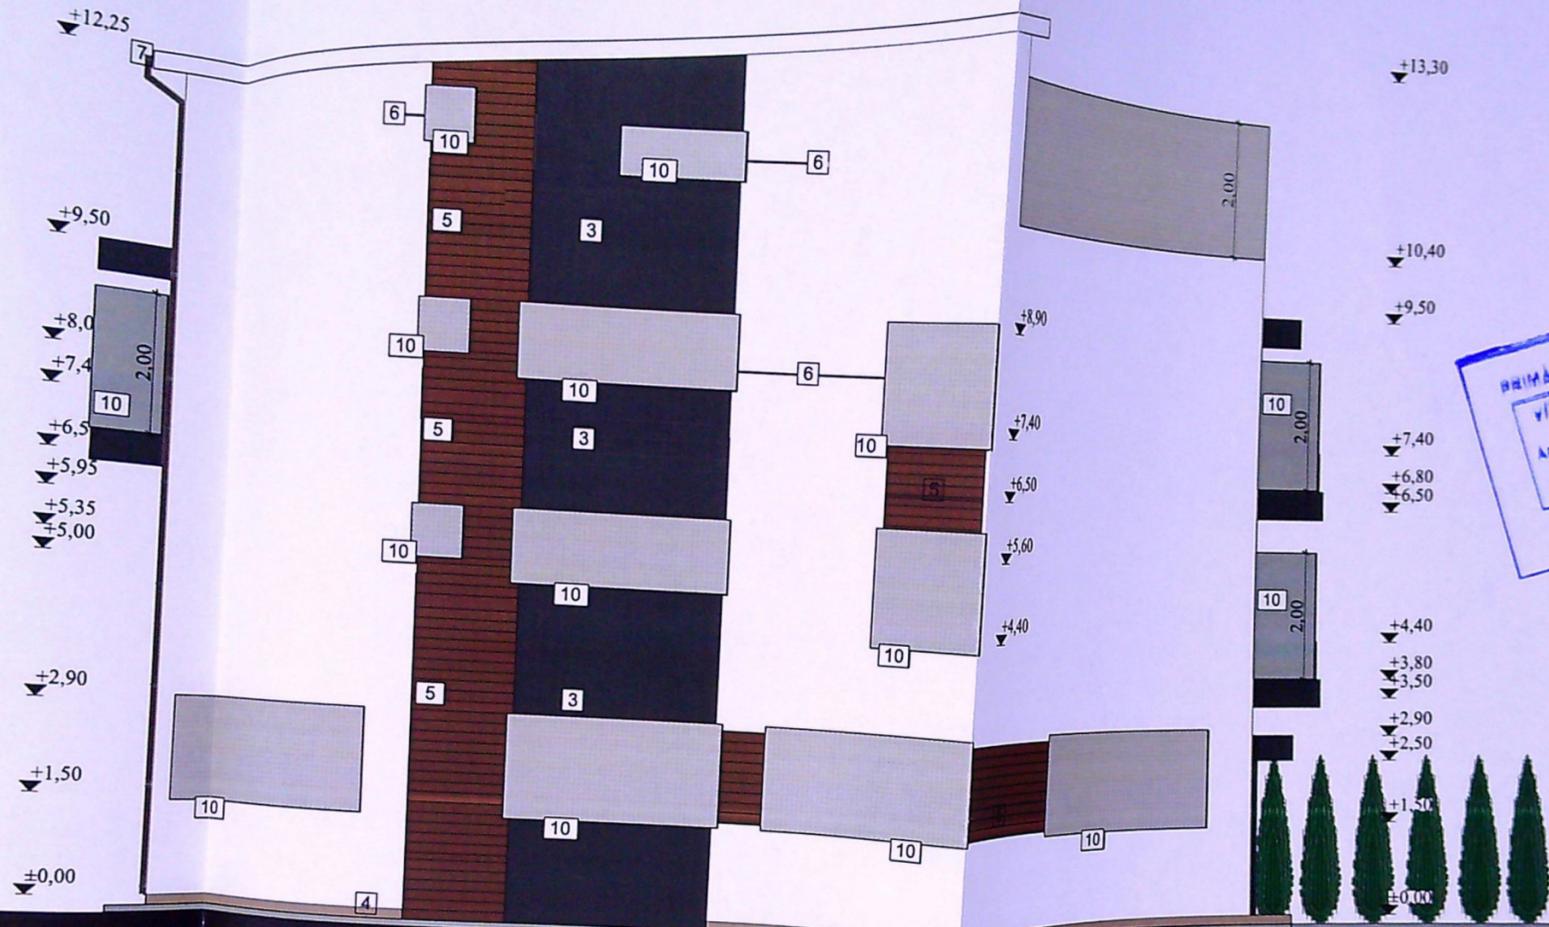

JUDEȚUL CRAIOVA  
 PRIMĂRIA MUNICIPIULUI CRAIOVA  
 VIZAT SPRE NESCHIMBĂRE  
 ANULA LA AUTORIZAȚIA DE CONSTRUCȚIE  
 Nr. 961 din 2024  
 Arhitect șef,  
*[Signature]*

**Fațadă lateral stanga**  
**scara 1:100**

Categoria de importanță, conform HGR 766/97: „C”  
Clasa de importanță: III conform normativ P100/2013

ORDINUL ARHITECTILOR  
 DIN ROMÂNIA  
 8128  
 Irina-Gabriela  
 GAGIU  
 Arhitect cu drept de semnătură



**Legendă:**

- 1 Încalzit țiglă metalică, culoare gri
- 2 Tencuială exterioară culoare alb
- 3 Tencuială exterioară culoare gri închis
- 4 Soclu, tencuială decorativă culoare gri
- 5 Placare lemn
- 6 Tamplărie p.v.c. cu geam termopan triplu strat, profil gri
- 7 Jgheab și burlan tablă
- 8 Parazăpezi
- 9 Balustradă sticlă securizată cu mană curentă metalică
- 10 Panou policarbonat opac obturare vedere

VERIFICATOR	NUME
EXPERT	NUME
<b>Ray Consulting</b>	S.C. RAY C
CALITATE ELABORATORI	arh. Irina Ga
SEF PROIECT	arh. Irina Ga
PROIECTAT	stud. Alexan
DESENAT	