

INVENTAR COORDONATE STEREO 1970
 IMOBIL : Loc. Craiova, Str Lalelelor, Nr. 8, Jud. Dolj, fost nr 10
 NC 10370, CF 208137 Craiova

TEREN 1 Cc

Numar Punct	Y [m]	X [m]
1	403468.239	313113.468
2	403472.704	313118.162
3	403475.034	313121.300
4	403463.691	313133.934
5	403457.734	313137.811
6	403455.552	313142.117
7	403450.326	313139.937
8	403443.026	313136.891

Numar Punct	Y [m]	X [m]
9	403459.971	313133.322
10	403464.680	313129.289
11	403459.996	313123.820
12	403455.287	313127.854

Executant Ing. Chirca Valeriu
 Seria RO-DJ-F, nr. 0259, CATEGORIA C

PLAN DE AMPLASAMENT SI DELIMITARE A BUNULUI (intravilan)

JUDETUL: DOLJ
 TERITORIUL ADM.: CRAIOVA
 COD SIRUTA:
 ADRESA IMOBILULUI:
 STR. LALELELOR NR.10 CRAIOVA
 NR. CADASTRAL AL BUNULUI IMOBIL
 10370

SCARA 1:500
 NUMELE SI PRENUMEL
 RUJAN GEORGE
 ADRESA:
 STR. LALELELOR NR.10
 LOC.: CRAIOVA
 JUDETUL: DOLJ

EXPERT/VERIFICATOR	PROIECTANT	REFERAT/EXPERTIZA/NUMAR/DATE	Pr.nr.
BIA ARH. M. ROMAN	arh. M. Roman	Beneficiar: RUJAN GEORGE	3/07/2021
Desenat	arh. M. Roman	Titlu proiect: Desfiintare constructie C1, str. Lalelelor nr. 8, Craiova	Faza: DTAD
Set proiect	arh. M. Roman	data: 2023	Titlu planşa: PLAN SITUATIE

POT existent 29,13% CUT existent 0,12
 POT propus 12,58% CUT propus 0,12
 Sc = Sd = 50,0 mp
 POT existent 16,66% CUT existent 0,16
 POT propus 0,00% CUT propus 0,00

INVENTAR DE COORDONATE

NR PCT	COORDONATE X	COORDONATE Y	DIST
53	218,74	75,73	
54	218,97	79,02	3,30
55	219,21	81,37	2,36
56	219,60	84,20	2,86
57	212,28	84,97	7,36
32	209,49	89,29	5,74
31	206,97	90,93	3,01
26	193,33	97,69	15,22
25	188,16	89,02	10,09
39	190,77	87,39	3,08
36	199,04	83,48	9,15
35	211,43	76,78	14,09
53			7,39

SUPRAFATA MĂSURATĂ = 302 mp
 SUPRAFATA C.V.C. NR 17684 DIN 23-10-1991 = 300 mp

JUDETUL DOLJ
 PRIMĂRIA MUNICIPIULUI CRAIOVA
 VIZAT DE NESCĂMBARE NR. 6
 Anexa la autorizația de construire
 din 2023
 Arhitect


DATA:
 07-05-2001

INTOCMIT DE
 ADRIAN SORESCU
 SORESCU ADRIAN

Construcție propusă spre desfiintare
 Lot teren proprietate personala

CONFORM ART.61 DIN LEGEA 7/1996

SISTEM PROIECTIE: LOCAL
 LOCALITATEA : CRAIOVA

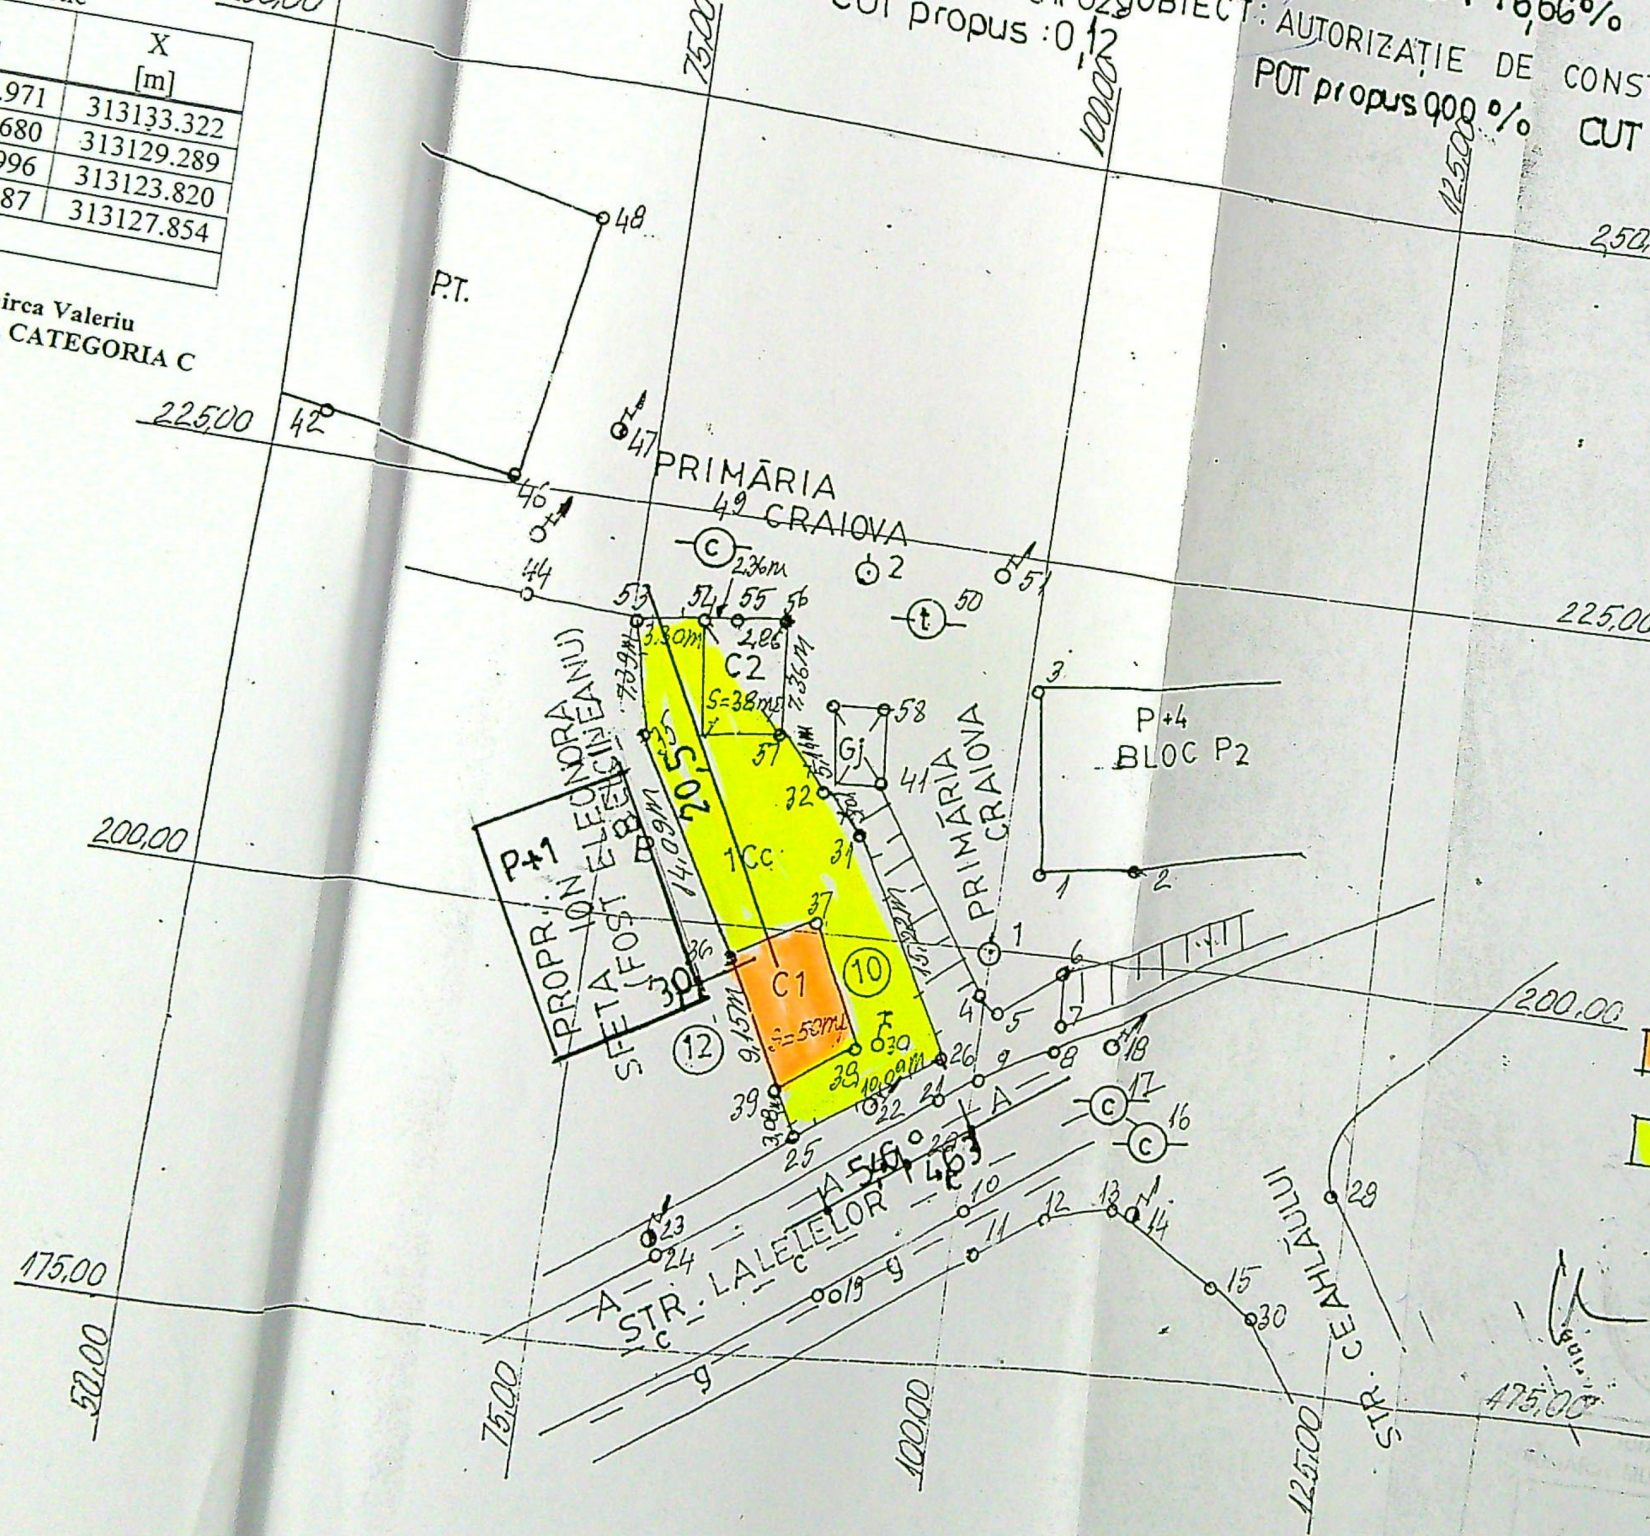

1464 21
 10.05.2001