


PLAN DE SITUAȚIE

SC. 1:500

4 locuri de parcare cu dimensiunea 2,5x6 m

hală producție parter

Drum acces (cf. extras CF) CF 236280, Nr. Cad. 7/75/19

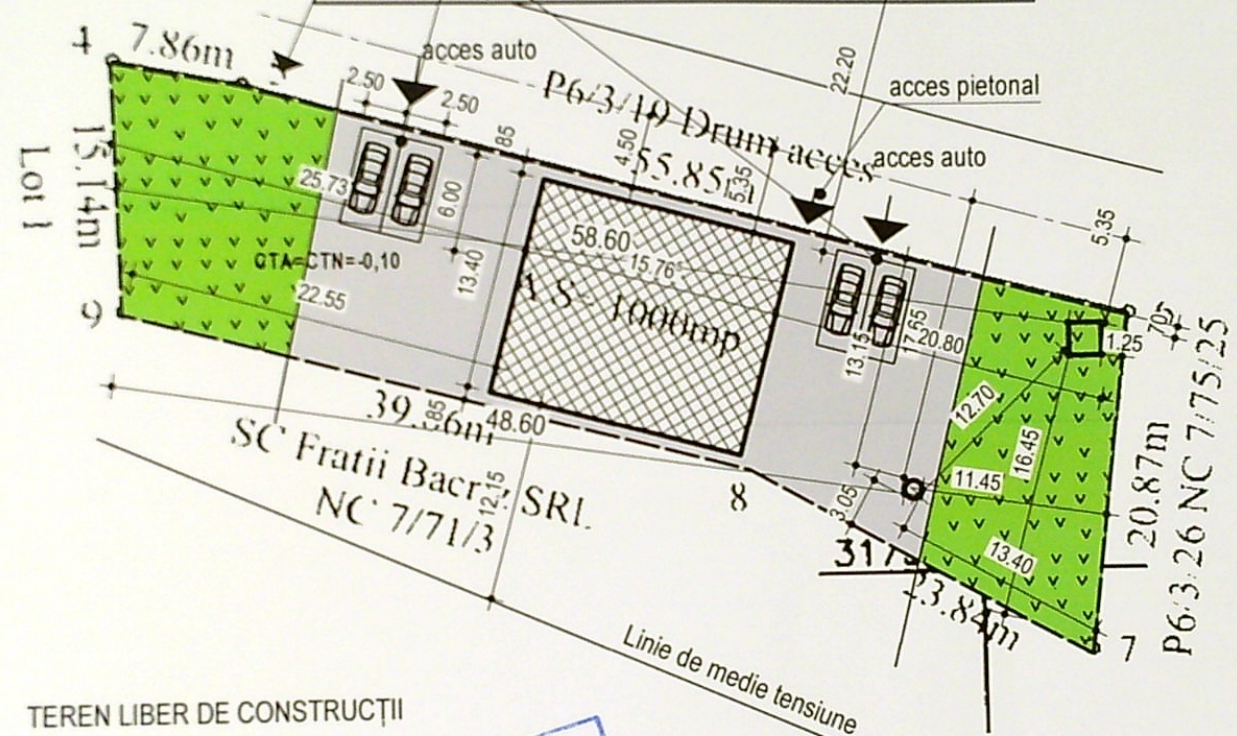


TEREN LIBER DE CONSTRUCȚII






Accesele în imobil vor fi protejate cu copertine.
Acestea NU sunt balcoane și au rol DOAR
de protecție a acceselor în clădire și decorativ.

Categoria de importanta D (redușă) conform HGR 766/97
Clasa de importanta IV conform P 100-1/2006 și STAS 10400/0-75

VERIFICATOR/EXPERT	NUME	SEMNĂTURA	CERINȚA	REFERAT/ EXPERTIZĂ NR./DATA	Beneficiar	Proiect nr.
					Marta Adrian-Valentin și Marta Adriana-Florina	122/2022
					Realizare construcție metalică provizorie P+1 cu durată 10 ani cu destinația atelier reparatii masini si utilaje agricole, puț forat, bazin etanș vidanjabil și împrejmuire teren Adresa: Mun. Craiova, str. Bariera Vlci, nr. 325, jud. Dolj	Faza: D.T.A.C
						A1
SPECIFICAȚIE	NUME	SEMNĂTURA	Scara:	PLAN DE SITUAȚIE		
ȘEF PROIECT	ING. MITRULESCU COSMIN		1:1000; 1:500			
PROIECTAT	ARH. OLIVIA CĂPRUCIU		Data: 11.2022			

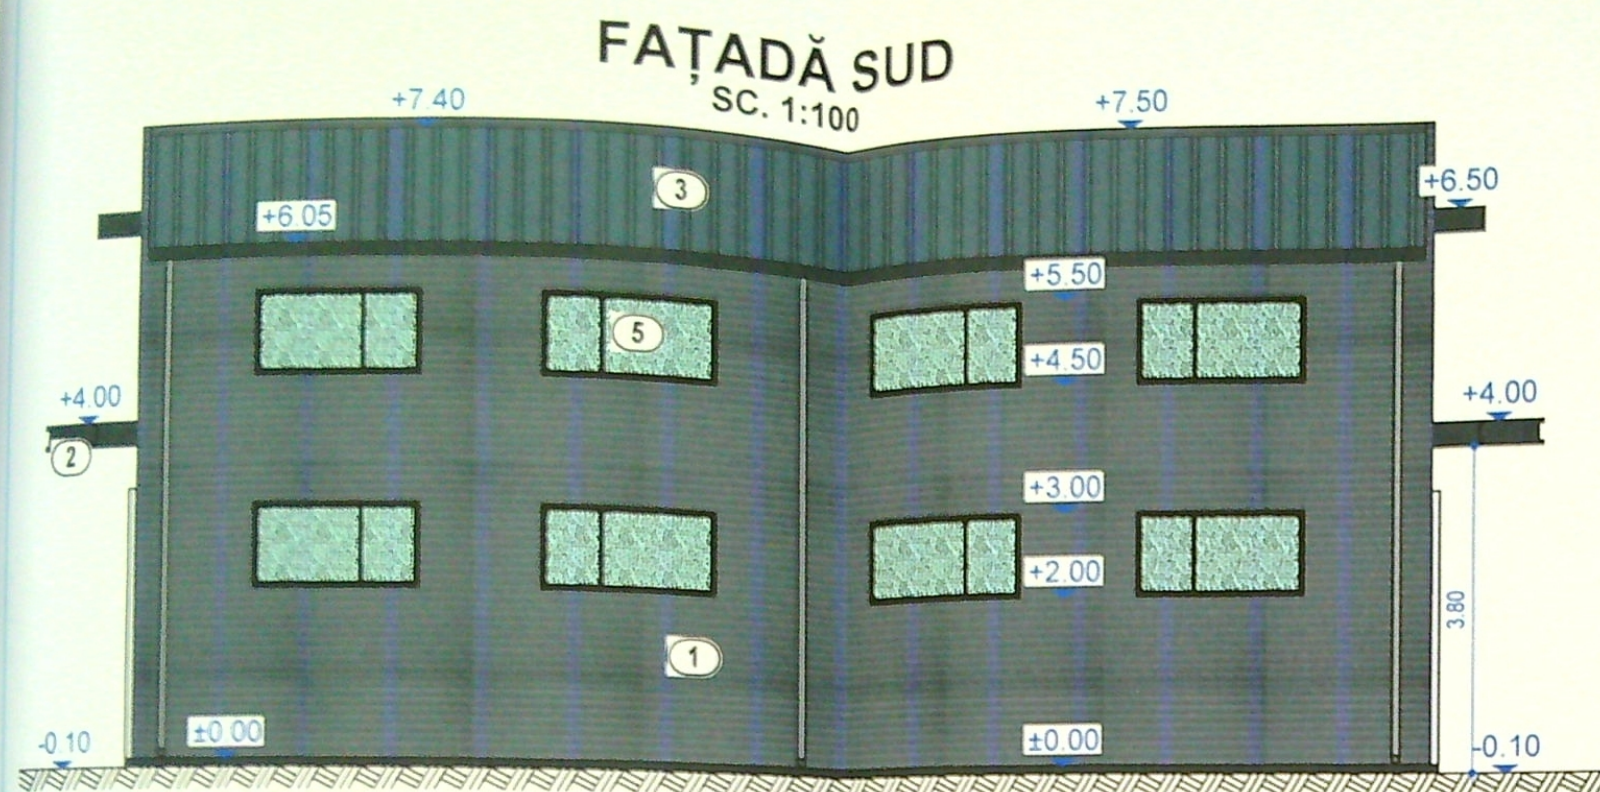

- 1) Panou termoizolant gri
- 2) Elemente decorative metalice gri
- 3) Îvelitoare panou termoizolant-gri
- 4) Tâmplărie PVC gri
- 5) Panou opac obturator vedere

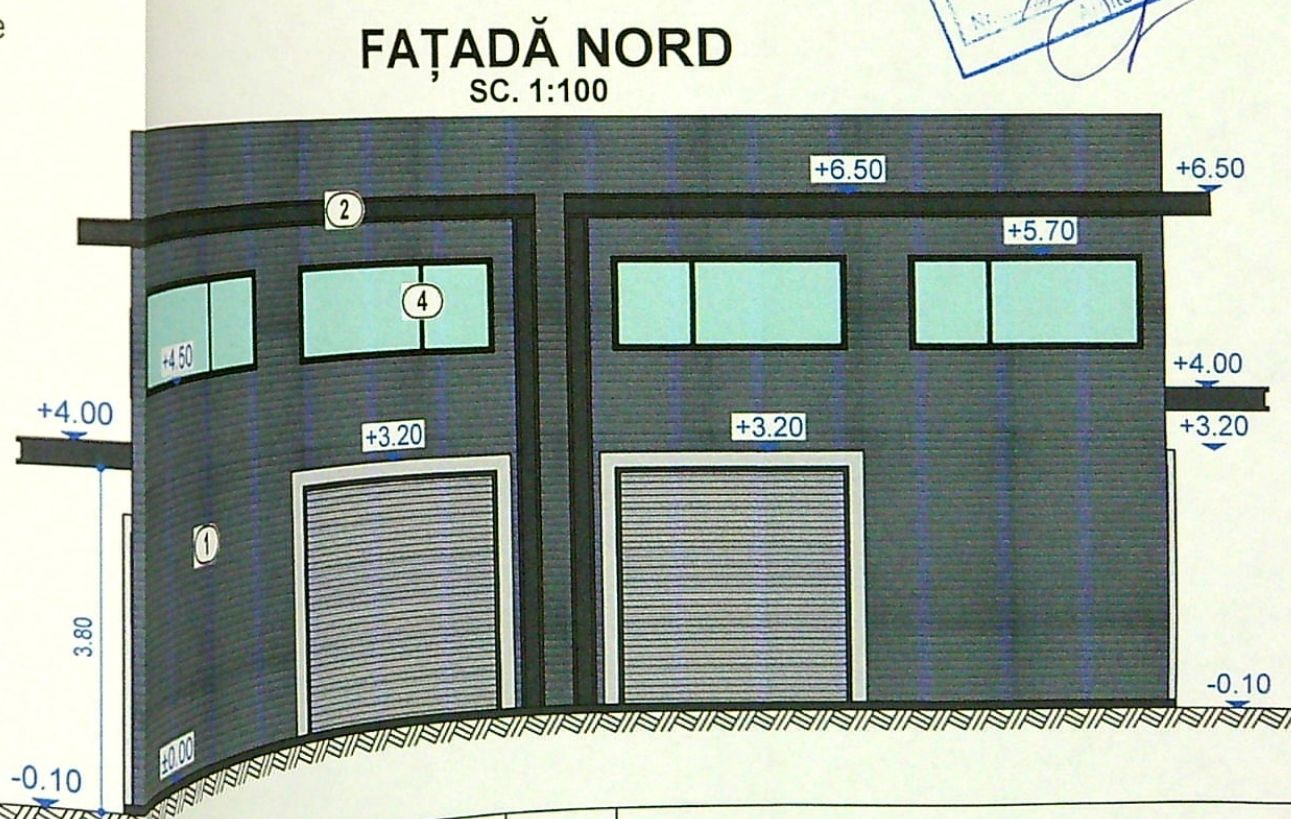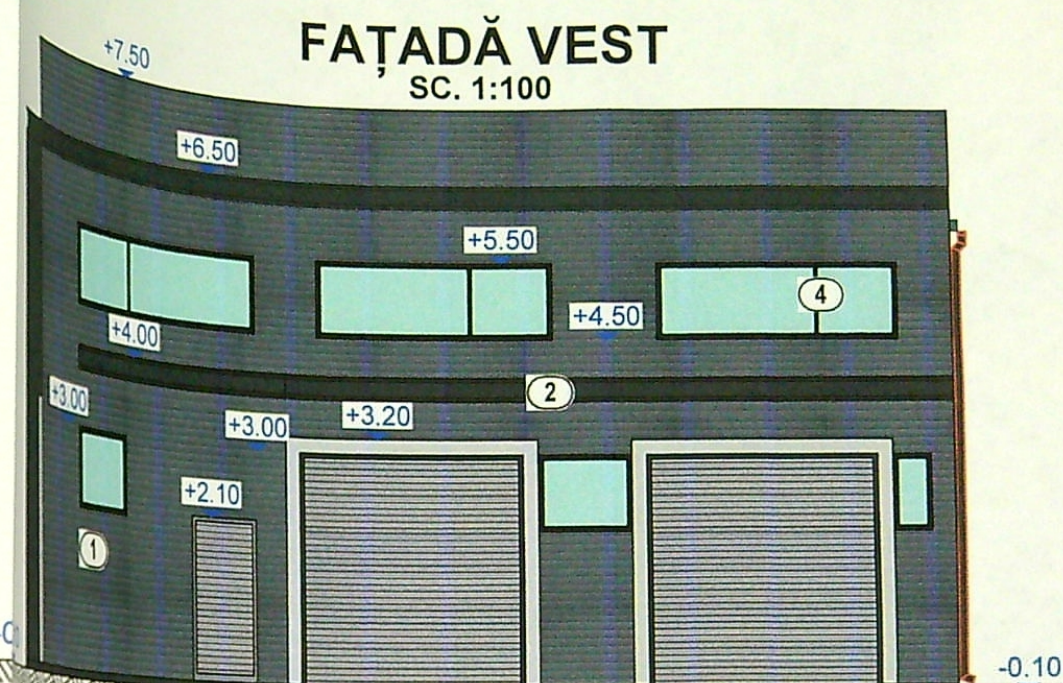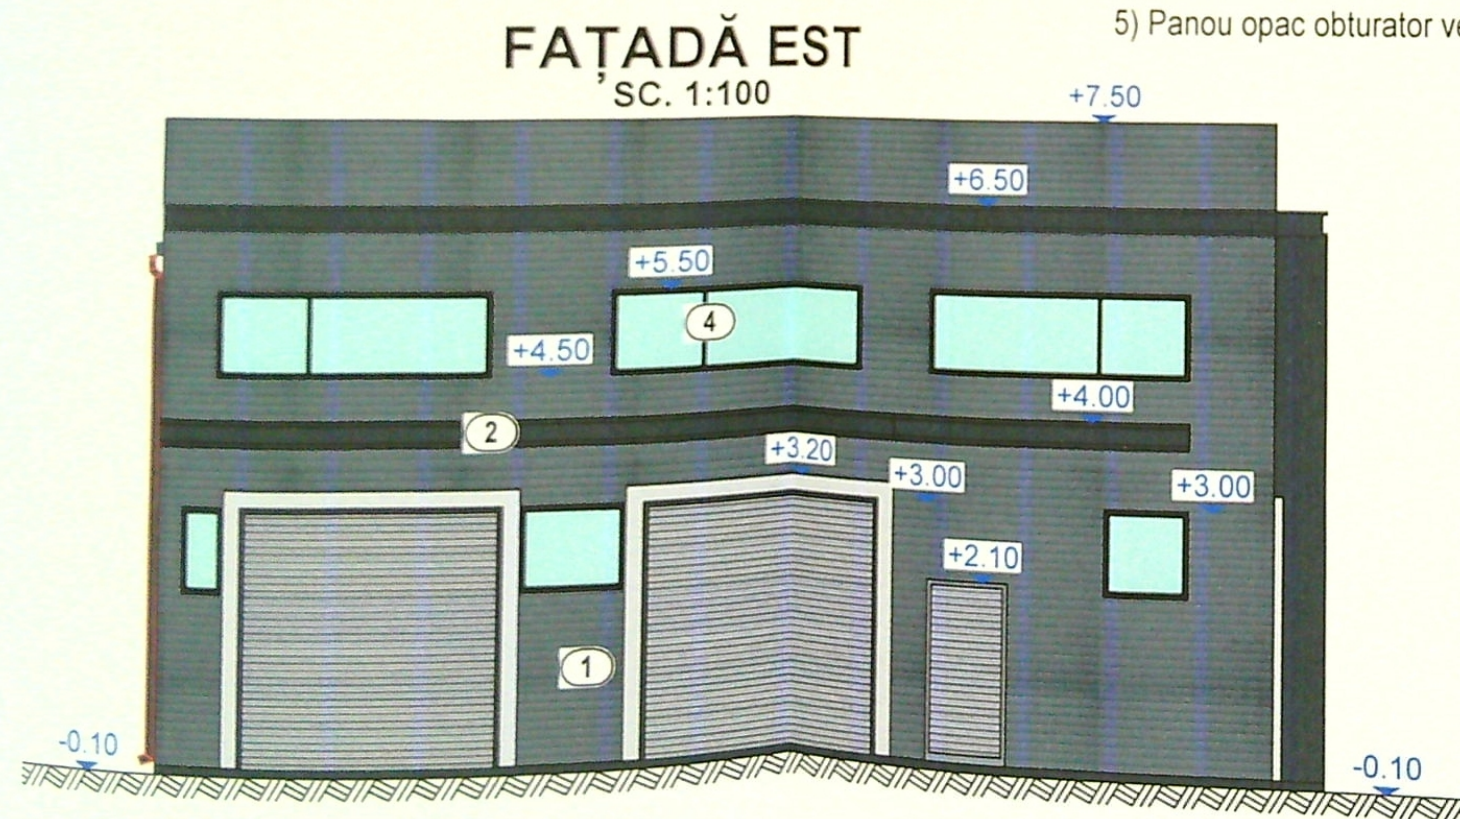

REFERAT/ EXPERTIZĂ NR./DATA		Proiect nr.
Beneficiar:	Marta Adrian-Valentin și Marta Adriana-Florina	122/2022
Realizare construcție metalică provizorie P+1 cu durată 10 ani cu destinația atelier reparatii masini și utilaje agricole, puț forat, bazin etanș vidanjabil și împrejurire teren	Adresa: Mun. Craiova, str. Bariera Vilcii, nr. 325, jud. Dolj	Faza: D.T.A.C.
FATADE		A6