


PLAN DE AMPLASAMENT SI DELIMITARE
(intravilan)
scara 1:500

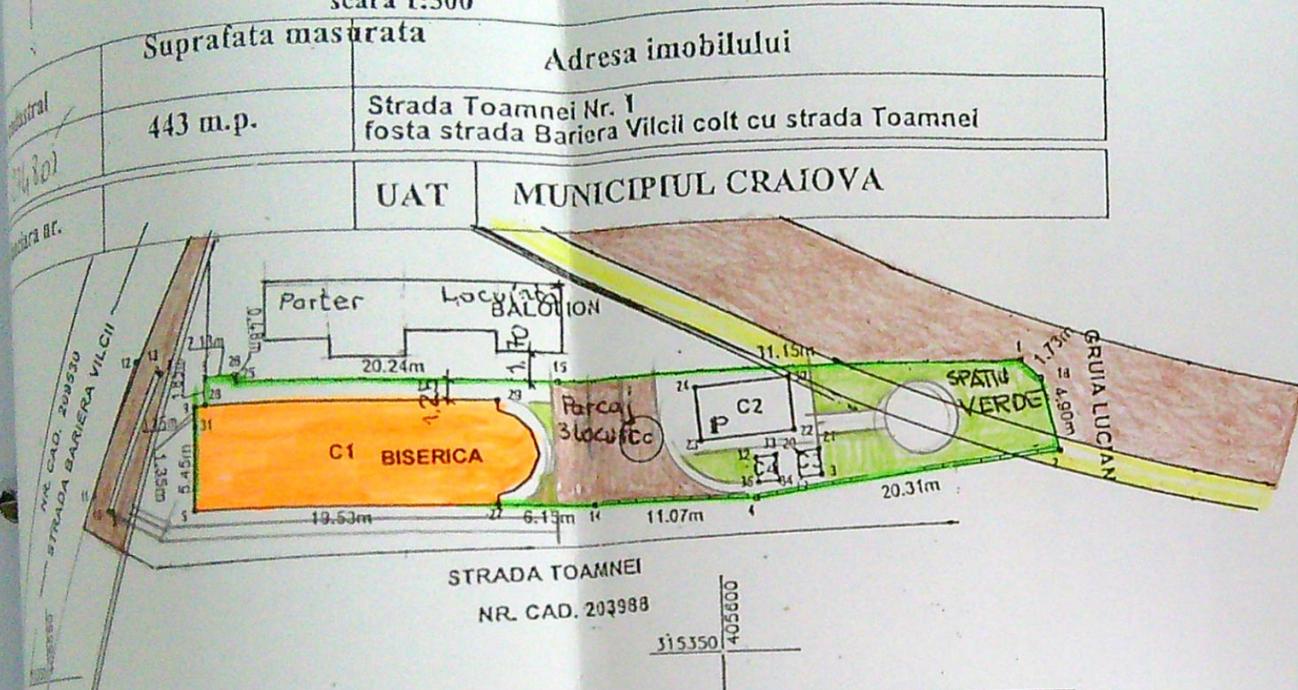

A. Date referitoare la teren			
nr. incheiere	Categoria de folosinta	Suprafata (m.p.)	Valoare de impozitare
1	Ct	443	
2		443	

B. Date referitoare la constructii			
nr. incheiere	S construita la sol (m.p.)	Valoare de impozitare	Mentiuni
1	143		biserica- S construita desfasurata -143 mp.
2	22		biserica construita in anul 1978 din caramida, acoperita cu tabla.
3	3		anexa- S construita desfasurata -22 mp.
4	2		anexa cancelarie parohiala construita in anul 1978 din caramida, acoperita cu tabla.
5	2		anexa ciopotnita construita in anul 1978 din metal, acoperita cu tabla.
6	170		anexa Wc. construita in anul 1978 din caramida, acoperita cu placa de beton.

Suprafata totala masurata a imobilului = 443 mp
Suprafata din act = 452

Executant: LUCU Cr. Florian
Verificarea masuratorilor la teren,
verificarea intocmirii documentatiei
si corespondenta acesteia cu
realitatea din teren

Confirma introducerea in baza de date integrata
si atribuirea numarului cadastral

Semnatura si parafa
26.350/14.02.2019
OPREA RO
FLORIAN LUCU

CERTIFICAT DE MODERNIZARE
FLORIAN LUCU

BENEFICIAR: MITROPOLIA OLTENIEI ARHIEPISCOPIA CRAIOVEI
PAROHIA GHERCESTII NOI
STR.TOAMNEI nr 1,CRAIOVA ,jud. DJOLJ.

- 4.DATE TEHNICE
- Suprafata terenului ,din masuratori= 443mp
- Suprafata construita biserica= 143mp,realizata in 1978,din caramida,acoperita cu tabla
- Suprafata construita existenta (C1+C2+C3+C4)=170mp
- POT existent si propus =38,37 %
- CUT existent si propus= 0,3837

1049. 20
W

LEGENDA


- Construcție studiată
- Construcții Parter- existente
- Limită de proprietate
- Carosabil existent
- Carosabil propus
- Trotuar (domeniu public existent)
- Trotuar propus

JUDETUL DJOLJ
PRIMĂRIA MUNICIPIULUI CRAIOVA
VIZAT SPRE RĂSCOMBARE
1247

VERIFICATOR/ EXPERT	NUME	semnatura	CERINTA	REFERAT/EXERTIZA NR./DATA	Pr. Nr.
BIROU INDIVIDUAL DE ARHITECTURA - ARH Daniela BUDU	ARH. Daniela BUDU	[Signature]	SCARA 1:500	BENEFICIAR: PAROHIA GHERCESTII NOI, reprezentata de pr. Grozolu Marian	340-2019
PROIECTANT DESENAT	ARH. Daniela BUDU	[Signature]	DATA 12.2020	TITLU PROIECT: MODERNIZARE, REPARATII si REMODELARE BISERICA Craiova, str. Toamnei nr.1-jud.Dolj	FAZA D.T.A.C+ D.TOE
	ARH. Daniela BUDU	[Signature]		TITLUL PLANSEI: PLAN DE SITUATIE	PL NR A 2

00016
Dorinel BUDU

PAROHIA GHERCEȘTII NOI
 BISERICA CU HRAMUL „SFÂNTA PARASCHEVA,,
 Construcție categoria C –normală
 Suprafața teren =443mp
 Arie construită Biserica = 143mp

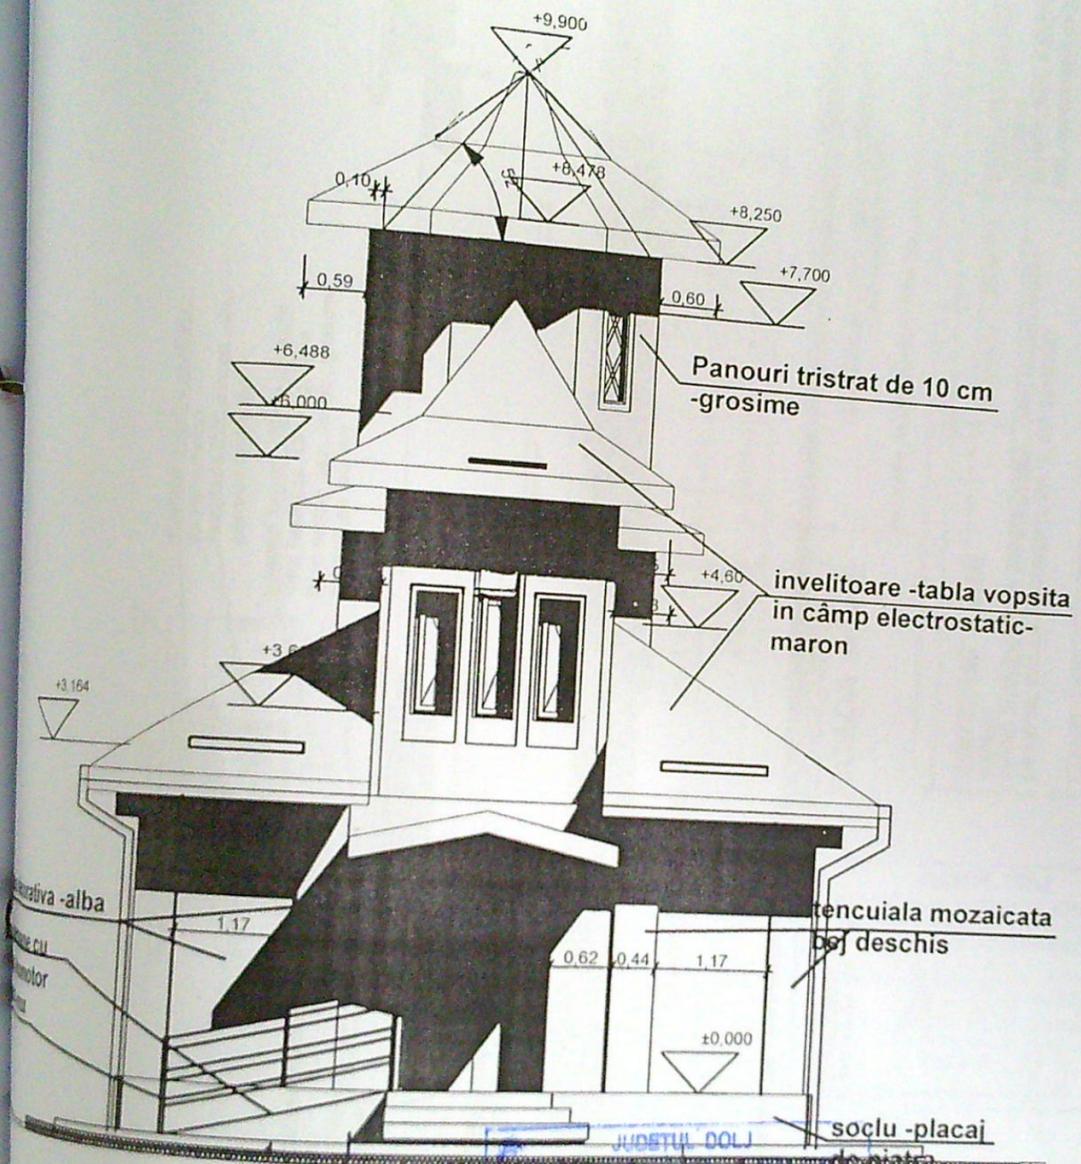


FATADA PRINCIPALA

trepte -gresie de exterior
 sare si piper

JUDETUL DOLJ
 SCIMBARE
 12/17

VERIFICATOR/ EXPERT	NUME	semnatura	CERINTA	REFERAT/EXERTIZA NR./DATA	Pr. Nr. 340-2019
BIROU INDIVIDUAL DE ARHITECTURA – ARH Daniela BUDU CRAIOVA, CALEA BUCURESTI, NR. 3, CIF 20143897				BENEFICIAR: PAROHIA GHERCEȘTII NOI, reprezentata de pr. Grozolu Marian	
SPECIFICATIE SEF PROIECT	NUME	SCARA	TITLU PROIECT: MODERNIZARE, REPARATII si REMODELARE BISERICA Craiova, str. Toamnei nr.1-jud.Dolj	FAZA D.T.A.C+ D.T.O.E	
PROIECTANT DE SENAT	ARH. Daniela BUDU ARH. Daniela BUDU	DATA 12 2020	TITLUL PLANSEI: FATADA PRINCIPALA	PL. NR. A 6	

70

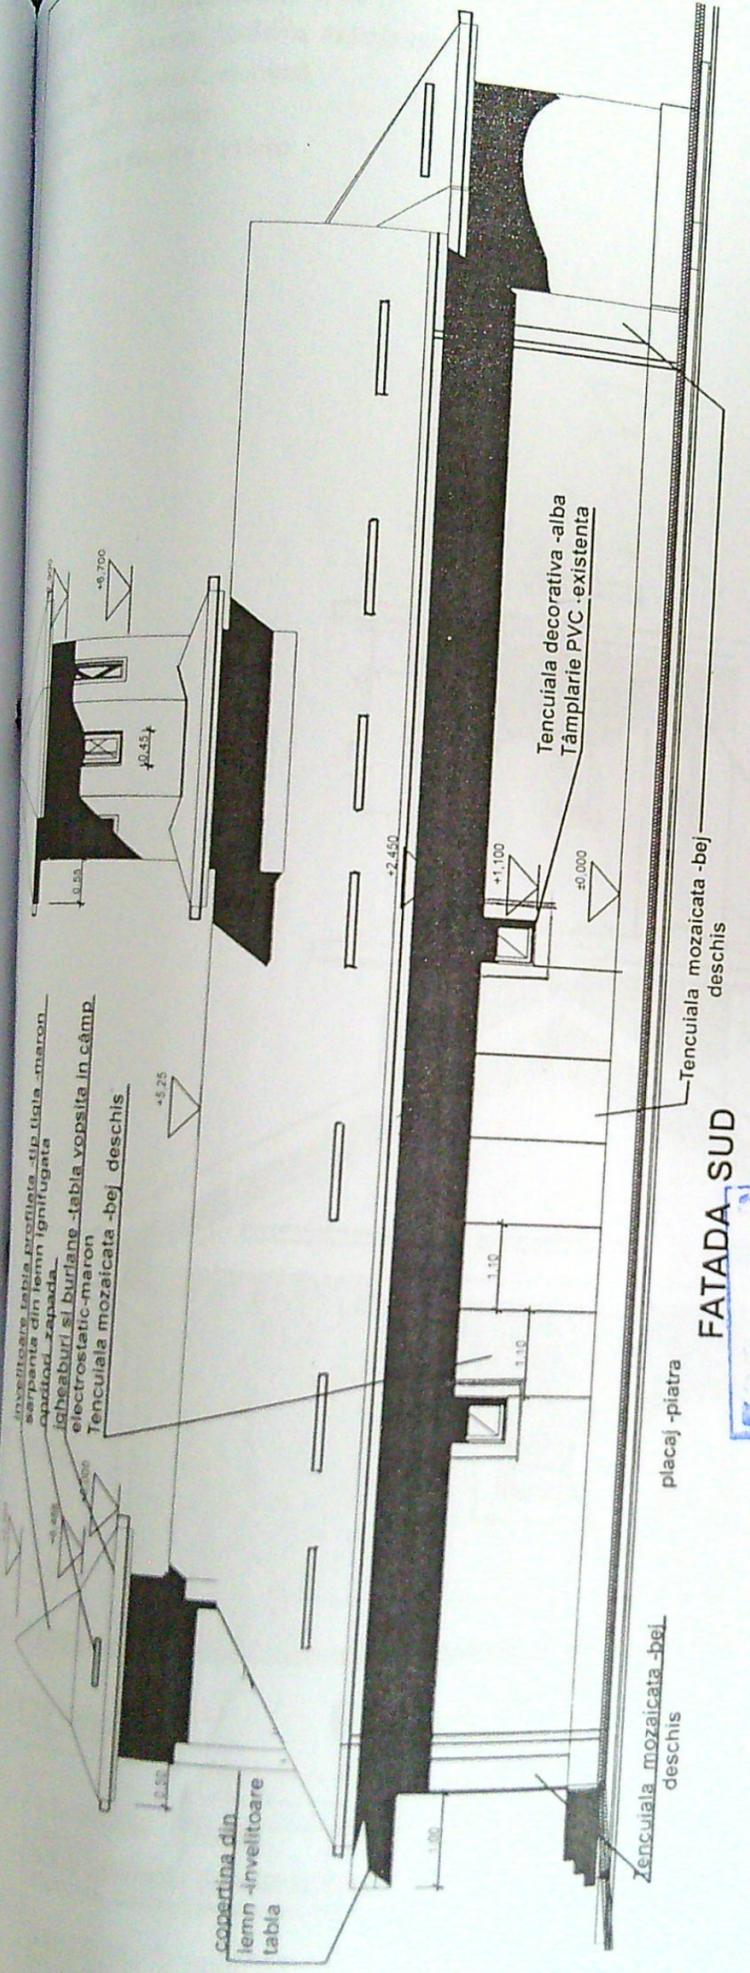

PAROHIA GHERCEȘTI NOI
 BISERICA CU HRAMUL „ SFANTA PARASCHEVA „
 Construcție categoria C –normală
 Suprafata teren =443mp
 Arie construita Biserica = 143mp


FATADA SUD



VERIFICATOR/ EXPERT BIROU INDIVIDUAL DE ARHITECTURA - ARH Daniela BUDU CRAIOVA, CALEA BUCUREȘTI, NR. 3, CIF 20143897	NUME semnatura	CERINTA ARH Daniela BUDU	REFERAT/EXERTIZA NR./DATA Daniela BUDU	Pr. Nr. 340-2019
SPECIFICATIE SEF PROIECT ARH. Daniela BUDU	NUME ARH. Daniela BUDU	SCARA 1:100	TITLU PROIECT: MODERNIZARE, REPARATII SI REMODELARE BISERICA Craiova, str. Toamnei nr.1- jud. Dolj	FAZA D.T.A.C+ D.TOE
PROIECTANT DESEINAT	ARH. Daniela BUDU	DATA 12.2020	TITLUL PLANSEI: FATADA LATERALA SUD	PL. NR. A 8

NOTE

PAROHIA GHERCEȘTII NOI
 BISERICA CU HRAMUL „ SFÂNTA PARASCHEVA „
 Construcție categoria C –normală
 Suprafața teren =443mp
 Suprafața construită Biserica = 143mp

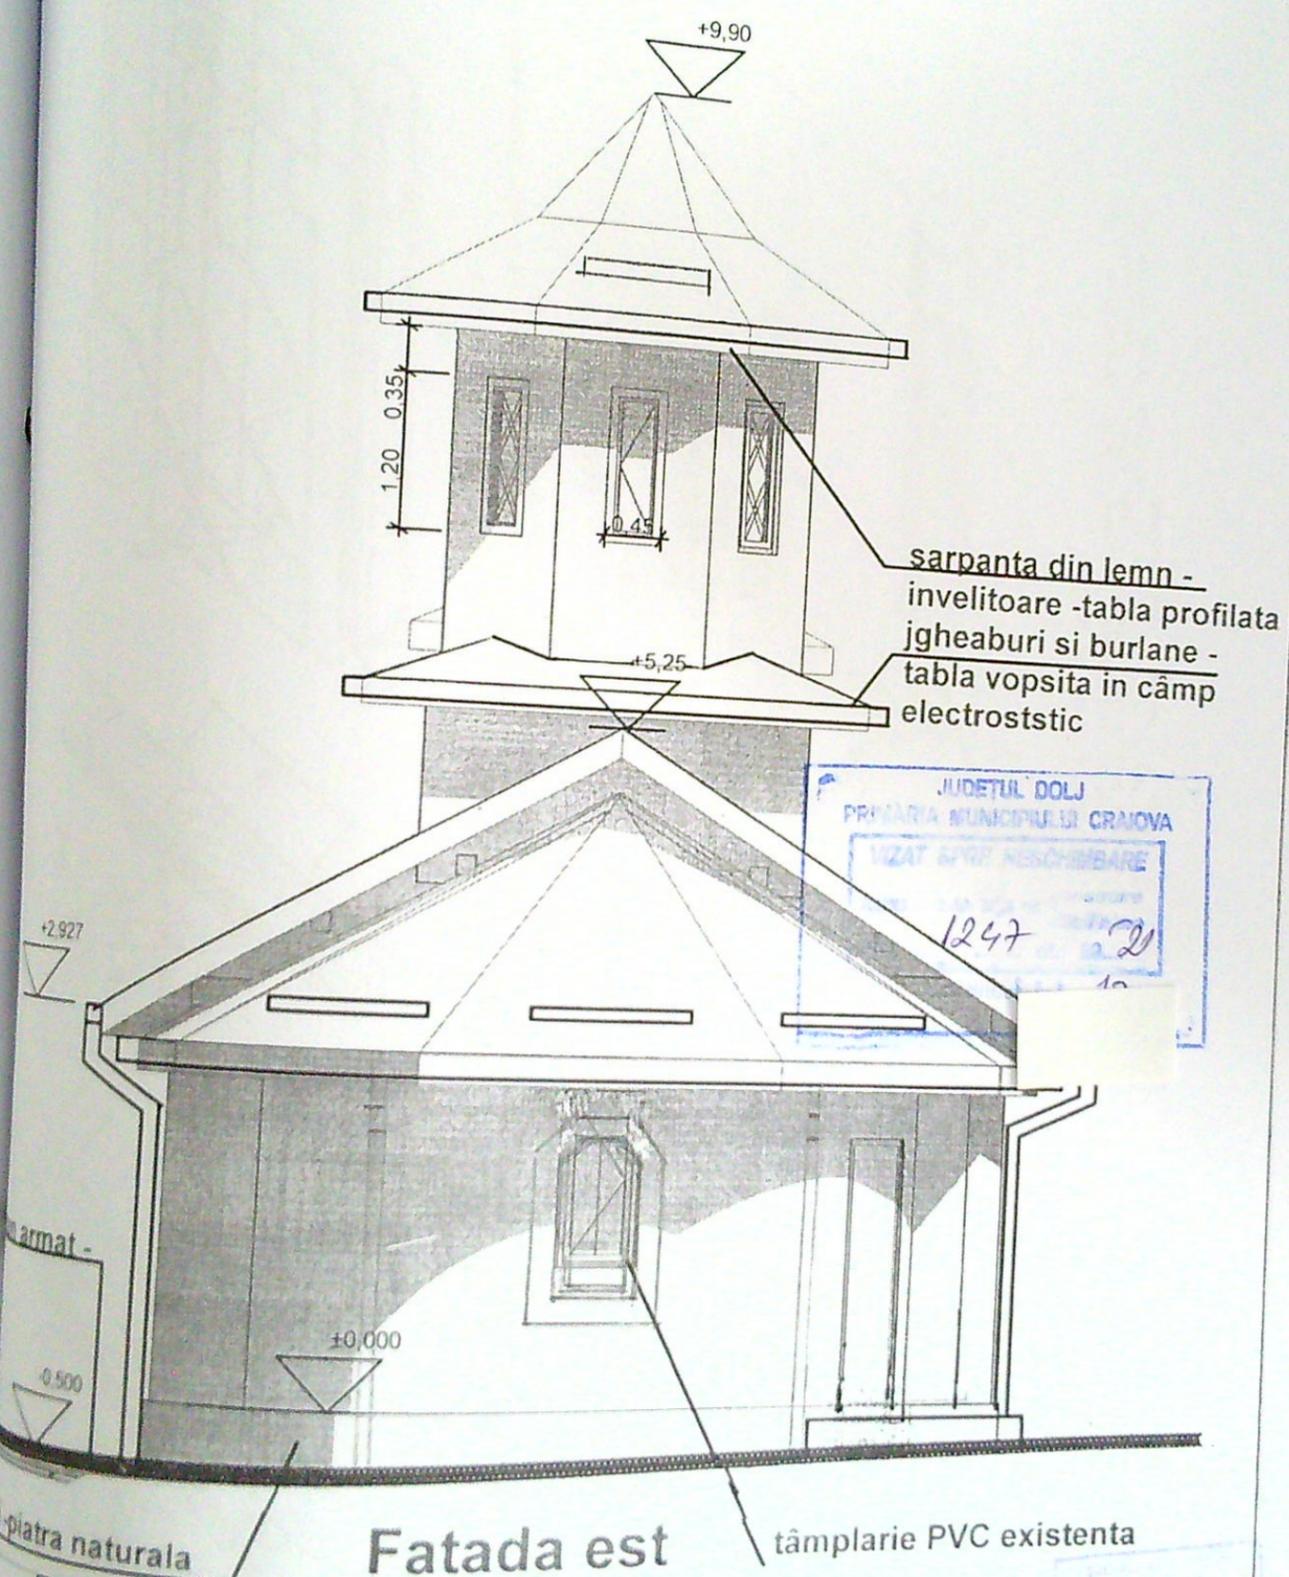

sarpanta din lemn -
 invelitoare -tabla profilata
 jgheaburi si burlane -
 tabla vopsita in câmp
 electrosttic

JUDETUL DOLJ
 PRIMĂRIA MUNICIPIULUI CRAIOVA
 VIZAT ȘI PR. ÎNSCRIBARE
 1247

VERIFICATOR/ EXPERT	NUME	semnatura	CERINTA	REFERAT/EXERTIZA NR./DATA	Pr. Nr. 340-2019
BIROU INDIVIDUAL DE ARHITECTURA – ARH Daniela BUDU CRAIOVA, CALEA BUCURESTI, NR. 3, CIF 20143897				BENEFICIAR: PAROHIA GHERCEȘTII NOI, reprezentata de pr. Grozolu Marian	
SPECIFICATIE ȘEF PROIECT	NUME	ARH. Daniela BUDU	SCARA 1/50	TITLU PROIECT: MODERNIZARE, REPARATII SI REMODELARE BISERICA Craiova, str. Toamnei nr.1-jud.Dolj	FAZA D.T.A.C+ D.T.O.E
PROIECTANT DEȘENAT	NUME	ARH. Daniela BUDU ARH. Daniela BUDU	DATA 12/2020	TITLUL PLANSEI: FATADA POSTERIOARA(est)	PL. NR. A 9

NOTE

m
te
te

70

62