
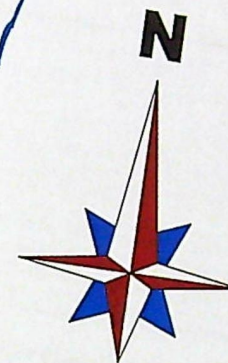


PLAN DE AMPLASAMENT SI DELIMITARE A IMOBILULUI		
Nr.cadastral 228660	Suprafata masurata 368	Adresa Imobilului Craiova, str. Arh. Ion Minou, nr. 22
Carte Funciara nr.	UAT Craiova	

EXTINDERE, CONSOLIDARE, DESFINȚARE PARȚIALĂ A UNOR PE ȘI MODIFICĂRI EXTERIOARE, RECOMPARTIMENTĂRI, REFACERE ACOPERIS LA LOCUINȚĂ PARTER NR. CAD. 228660, STR. ARH. ION MINCU NR.22, MUN. CRAIOVA, JUD. DOLJ PLAN DE AMPLASAMENT SCARA 1:500

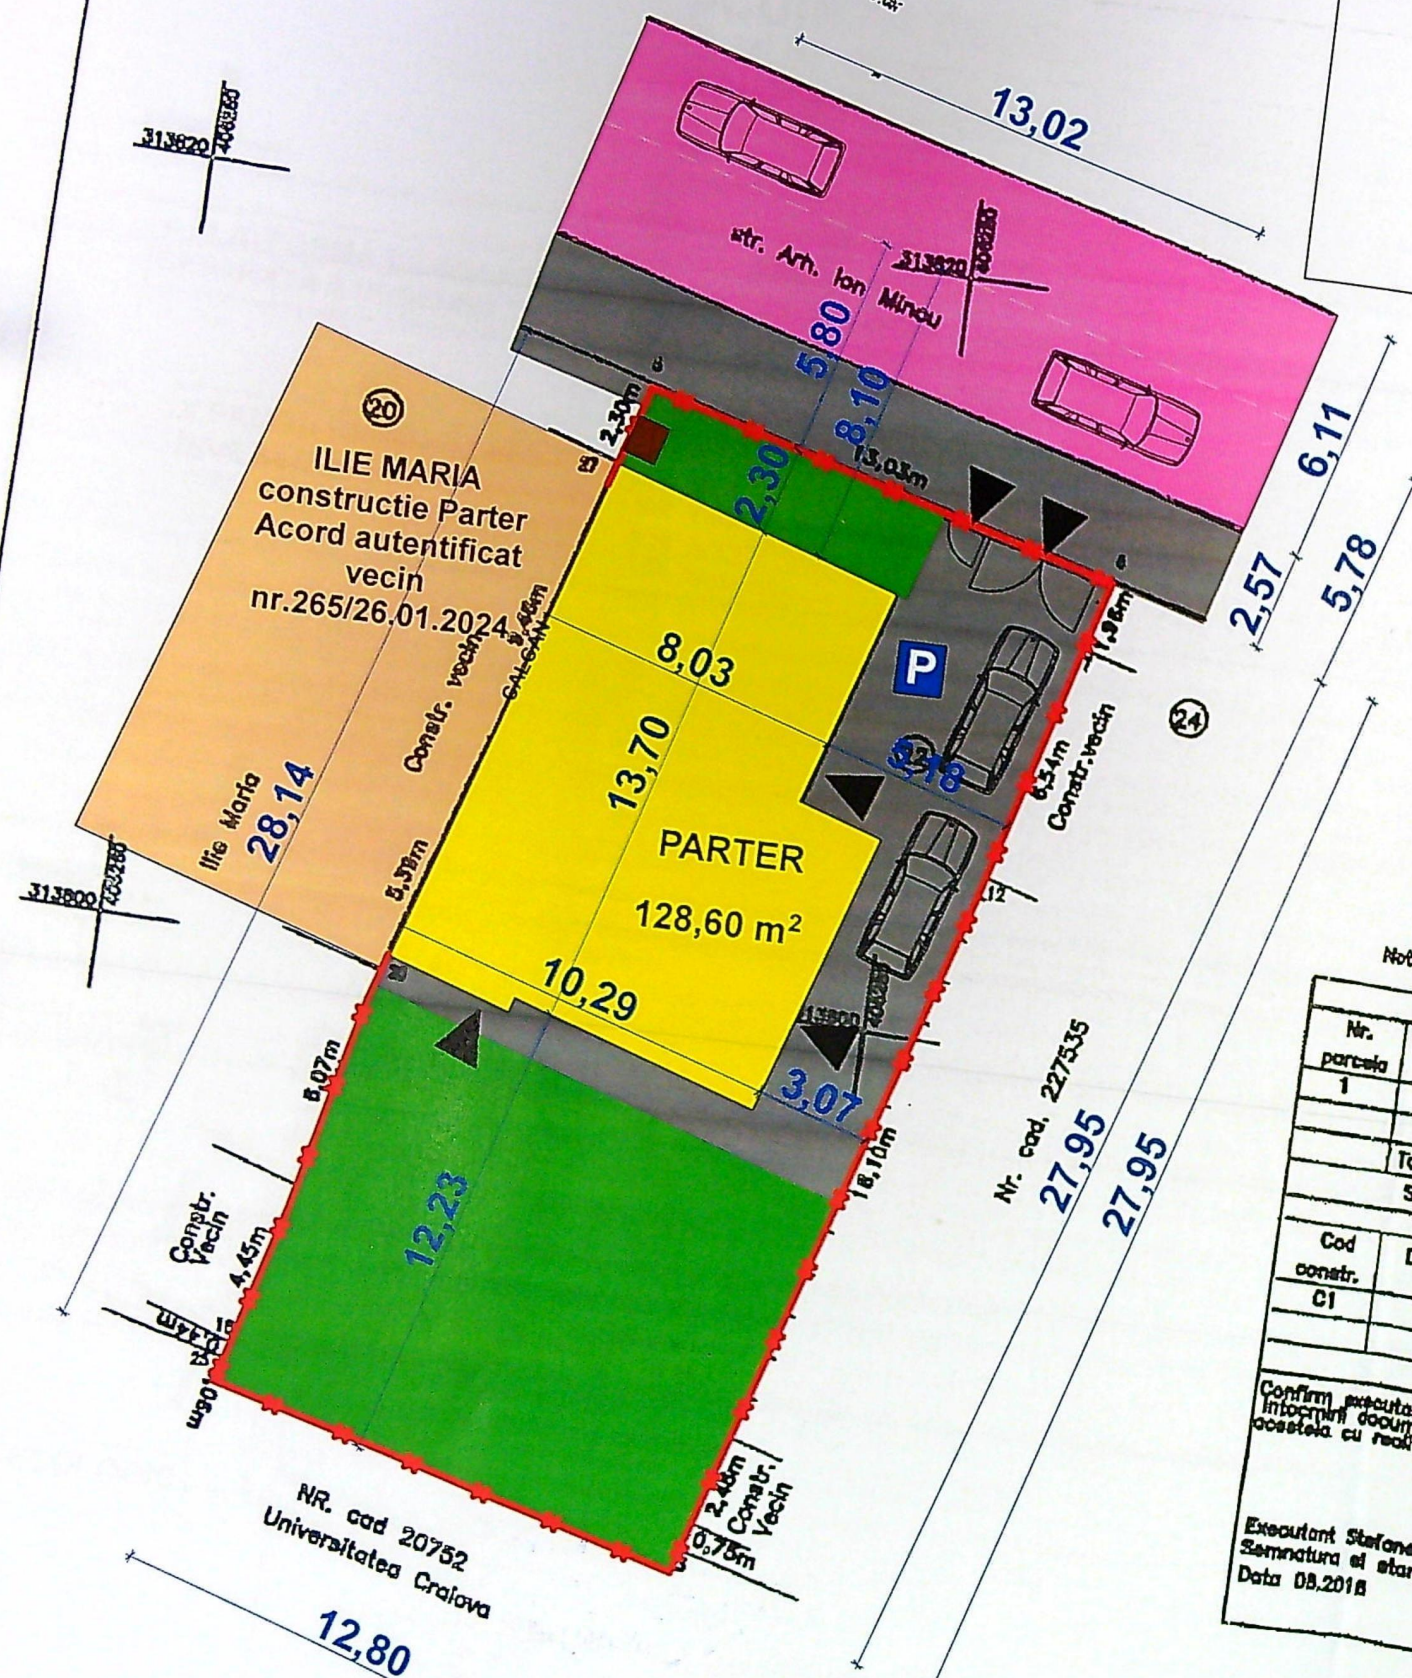

- LEGENDA:**
- LIMITA DE PROPRIETATE / IMPREJMUIRE
 - CONSTRUCTII PROPUSE
 - SPATII VERZI
 - DRUMURI / PIETONAL / CIRCULATII
 - ACCES, ACCES AUTO / PIETONAL / CIRCULATII
 - PARCAJE
 - PLATFORMĂ DE COLECTARE SEPARATĂ A DEȘEURILOR

STEREN = 368 m²

TEREN IN PROPRIETATEA
BĂDEANU ELIANA-CĂTĂLINA

S_c = 128,60m²

S_p = 128,60m²

POT_{EXISTENT} = 27,17%

CUT_{EXISTENT} = 0,27

POT_{PROPUSE} = 35%

CUT_{PROPUSE} = 0,35

Mentiiuni
limită împrejmuită cu gard de beton, placă de oarmă

construcție vecin, gard de lemn, gard metalic și limită convențională

Suprafața din acte = 324mp

Sup.constr.desfasurata = 124mp (casa parter și baie)

Se confirmă introducerea imobilului în baza de date

integrată și atribuirea numărului cadastral

Nota: Se notează posesia asupra suprafeței de 12mp.

Nr. parcela	Categorie de folosință	Suprafața măsurată	A. Date referitoare la teren
1	Ca	368	
Total		368	
Suprafața totală măsurată a imobilului = 368mp			B. Date referitoare la construcții
Cod constr.	Destinația	Suprafața construită la sol (mp)	
CI	CI	100	
Total		100	
Confirm executarea măsurătorilor și a lucrărilor de cadastru, corectitudinea întocmirii documentației cadastrale și corespundența acesteia cu realitatea din teren			Se confirmă introducerea imobilului în baza de date integrată și atribuirea numărului cadastral

Executant Ștefănescu Victor
Semnatura și stampila
Data 08.2018


CERTIFICAT DE AUTORIZARE
Seria 50-B-F
Nr. 0257/2.10.20
VICTOR ȘTEFĂNESCU

JUDEȚUL DOLJ
PRIMĂRIA MUNICIPIULUI CRAIOVA
VIZAT SPRE NESCĂMBARE
NR. 1
construcție
destinată
din 2018
Arhitect șef

ORDINUL ARHITECTUR
DIN ROMÂNIA
1951
Mohammad
AL-BASHTAWI
Arhitect cu drept de semnătură



ARHITECTU
URBANIS
DESIGN

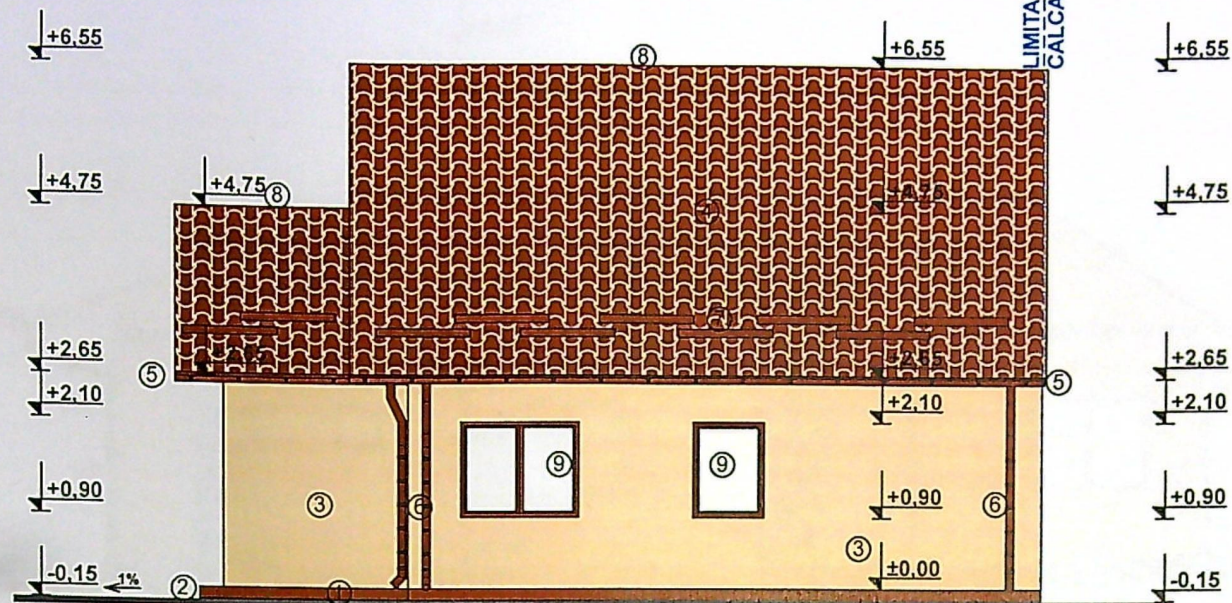

FATADA NORD SCARA 1:100

JUDEȚUL DOLJ
PRIMĂRIA MUNICIPIULUI CRAIOVA

VIZAT SPRE NESCHIMBARE
NR. 4 construire
Anexa la autorizația de desființare
Nr. 444 din 20.12.17
Arhitect șef, [Signature]


LEGENDA:

- ① SOCLU DIN B.A., PLACAJ DECORATIV, CULOARE MARO INCHIS
- ② TROTUAR DE GARDĂ, PANTA 1%
- ③ ZIDARIE DIN CARAMIDA EFICIENTA / BCA, TERMOSISTEM, TENCUIELI DECORATICE CULOARE CREM
- ④ INVELITOARE METALICA CULOARE MARO INCHIS, HIDROIZOLATIE, FOITA ANTICONDENS, TEMOSISTEM, SARPANTA DE LEMN
- ⑤ JGHEAB METALIC, CULOARE MARO INCHIS
- ⑥ BURLAN METALIC, CULOARE MARO INCHIS
- ⑦ PARAZAPEZI METALICE, CULOARE MARO INCHIS
- ⑧ SORT METLIC CU DACRIMAR, CULOARE MARO INCHIS
- ⑨ TAMPLARIE PVC, CULOARE MARO INCHIS, CU GEAM TERMOPAN

ORDINUL ARHITECTILOR
DIN ROMANIA
1951
Mohammad
AL-BASHTAWI
Arhitect cu drept de semnătură



ARHITECTURA
URBANISM
DESIGN

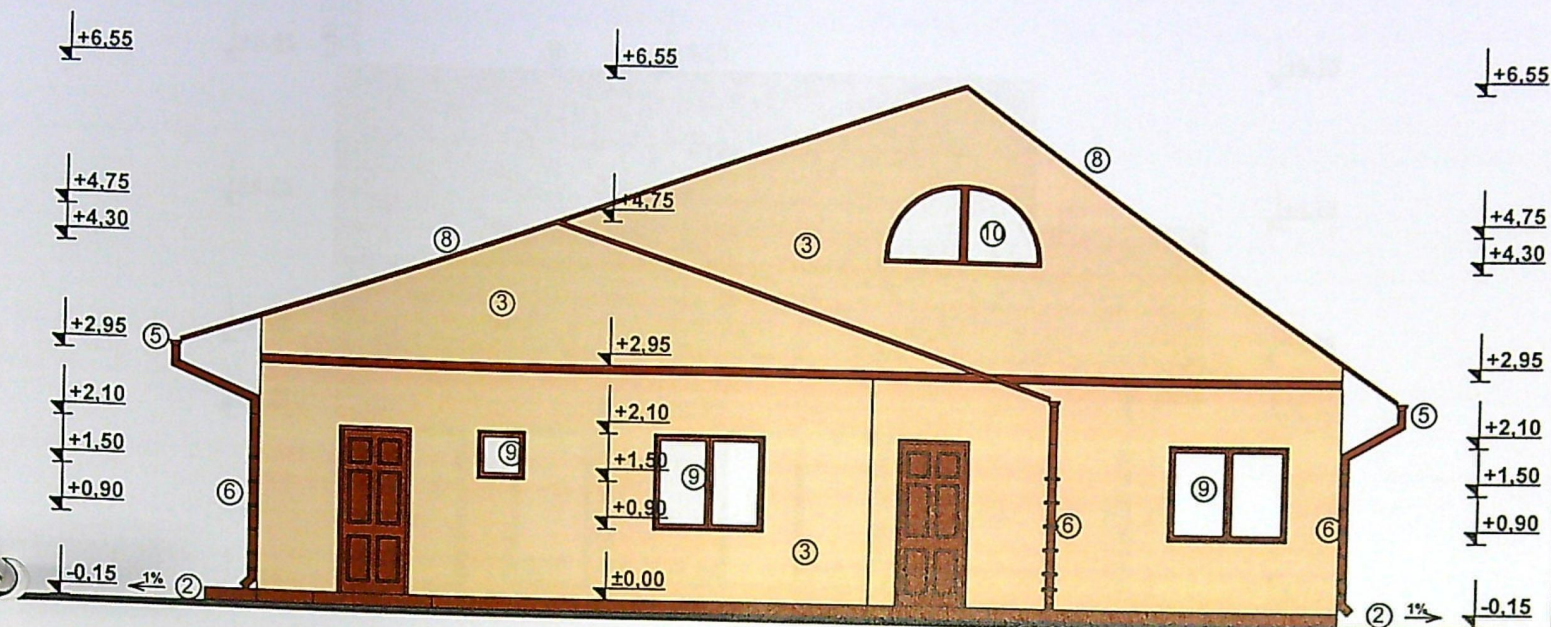

FATADA EST
SCARA 1:100

JUDETUL DOLJ
PRIMĂRIA MUNICIPIULUI CRAIOVA
VIZAT SPRE NESCHIMBARE
NR. 4 construire
Anexa la autorizația de desființare
Nr. 444 din 20.11.17
Arhitect șef,

LEGENDA:

- ① SOCLU DIN B.A., PLACAJ DECORATIV, CULOARE MARO INCHIS
- ② TROTUAR DE GARDA, PANTA 1%
- ③ ZIDARIE DIN CARAMIDA EFICIENTA / BCA, TERMOSISTEM, TENCUIELI DECORATICE CULOARE CREM
- ④ INVELITOARE METALICA CULOARE MARO INCHIS, HIDROIZOLATIE, FOITA ANTICONDENS, TEMOSISTEM, SARPANTA DE LEMN
- ⑤ JGHEAB METALIC, CULOARE MARO INCHIS
- ⑥ BURLAN METALIC, CULOARE MARO INCHIS
- ⑦ PARAZAPEZI METALICE, CULOARE MARO INCHIS
- ⑧ SORT METLIC CU LACRIMAR, CULOARE MARO INCHIS
- ⑨ TAMPLARIE PVC, CULOARE MARO INCHIS CU GEAM TERMOPAN
- ⑩ LUMINATOR

ORDINUL ARHITECTURILOR
DIN ROMANIA
1951
Mohammad
AL-BASHTAWI



ARHITECTURA
URBANISM
DESIGN



FATADA SUD SCARA 1:100

JUDEȚUL DOLU
PRIMĂRIA MUNICIPIULUI CRAIOVA
VIZAT SPRE NESCHIMBARE
NR. 4 construire
Anexa la autorizația de desființare
Nr. 444 din 20.08.2014
Arhitect șef, /


LEGENDA :

- ① SOCLU DIN B.A., PLACAJ DECORATIV, CULOARE MARO INCHIS
- ② TROTUAR DE GARDA, PANTA 1%
- ③ ZIDARIE DIN CARAMIDA EFICIENTA / BCA, TERMOSISTEM, TENCUIELI DECORATIVE CULOARE CREM
- ④ INVELITOARE METALICA CULOARE MARO INCHIS, HIDROIZOLATIE, FOITA ANTICONDENS, TEMOSISTEM, SARPANTA DE LEMN
- ⑤ JGHEAB METALIC, CULOARE MARO INCHIS
- ⑥ BURLAN METALIC, CULOARE MARO INCHIS
- ⑦ PARAZAPEZI METALICE, CULOARE MARO INCHIS
- ⑧ SORT METLIC CU LAGRIMARI, CULOARE MARO INCHIS
- ⑨ TAMPLARIE PVC, CULOARE MARO INCHIS CU GEAM TERMOPAN

ORDINUL ARHITECTILOR
DIN ROMANIA
1951
Mohammad
AL-BASHTAWI
Arhitect cu drept de semnătură




ARHITECTURA
URBANISM
DESIGN

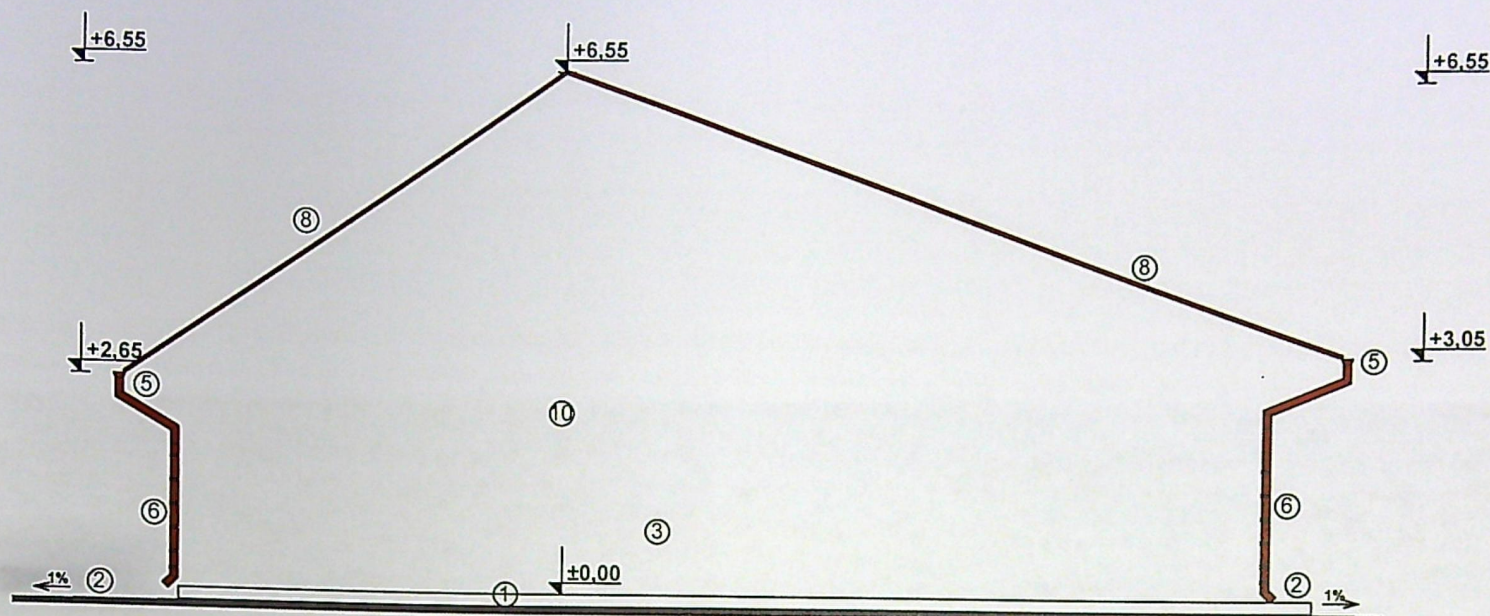

FATADA VEST

SCARA 1:100

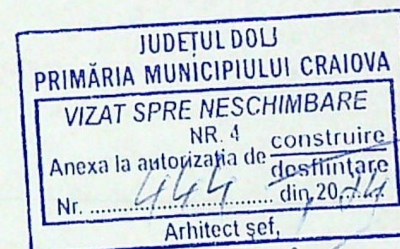

LEGENDA :

- ① SOCLU DIN B.A.
- ② TROTUAR DE GARDA, PANTA 1%
- ③ ZIDARIE DIN CARAMIDA EFICIENTA / BCA, TERMOSISTEM
- ④ INVELITOARE METALICA CULOARE MARO INCHIS, HIDROIZOLATIE, FOITA ANTICONDENS, TEMOSISTEM, SARPANTA DE LEMN
- ⑤ JGHEAB METALIC, CULOARE MARO INCHIS
- ⑥ BURLAN METALIC, CULOARE MARO INCHIS
- ⑦ PARAZAPEZI METALICE, CULOARE MARO INCHIS
- ⑧ SORT METLIC CU LACRIMAR, CULOARE MARO INCHIS
- ⑨ TAMPLARIE PVC, CULOARE MARO INCHIS CU GEAM TERMOPAN
- ⑩ LIMITA DE PROPRIETATE, CALCAN



ARHITECTURA
URBANISM
DESIGN