


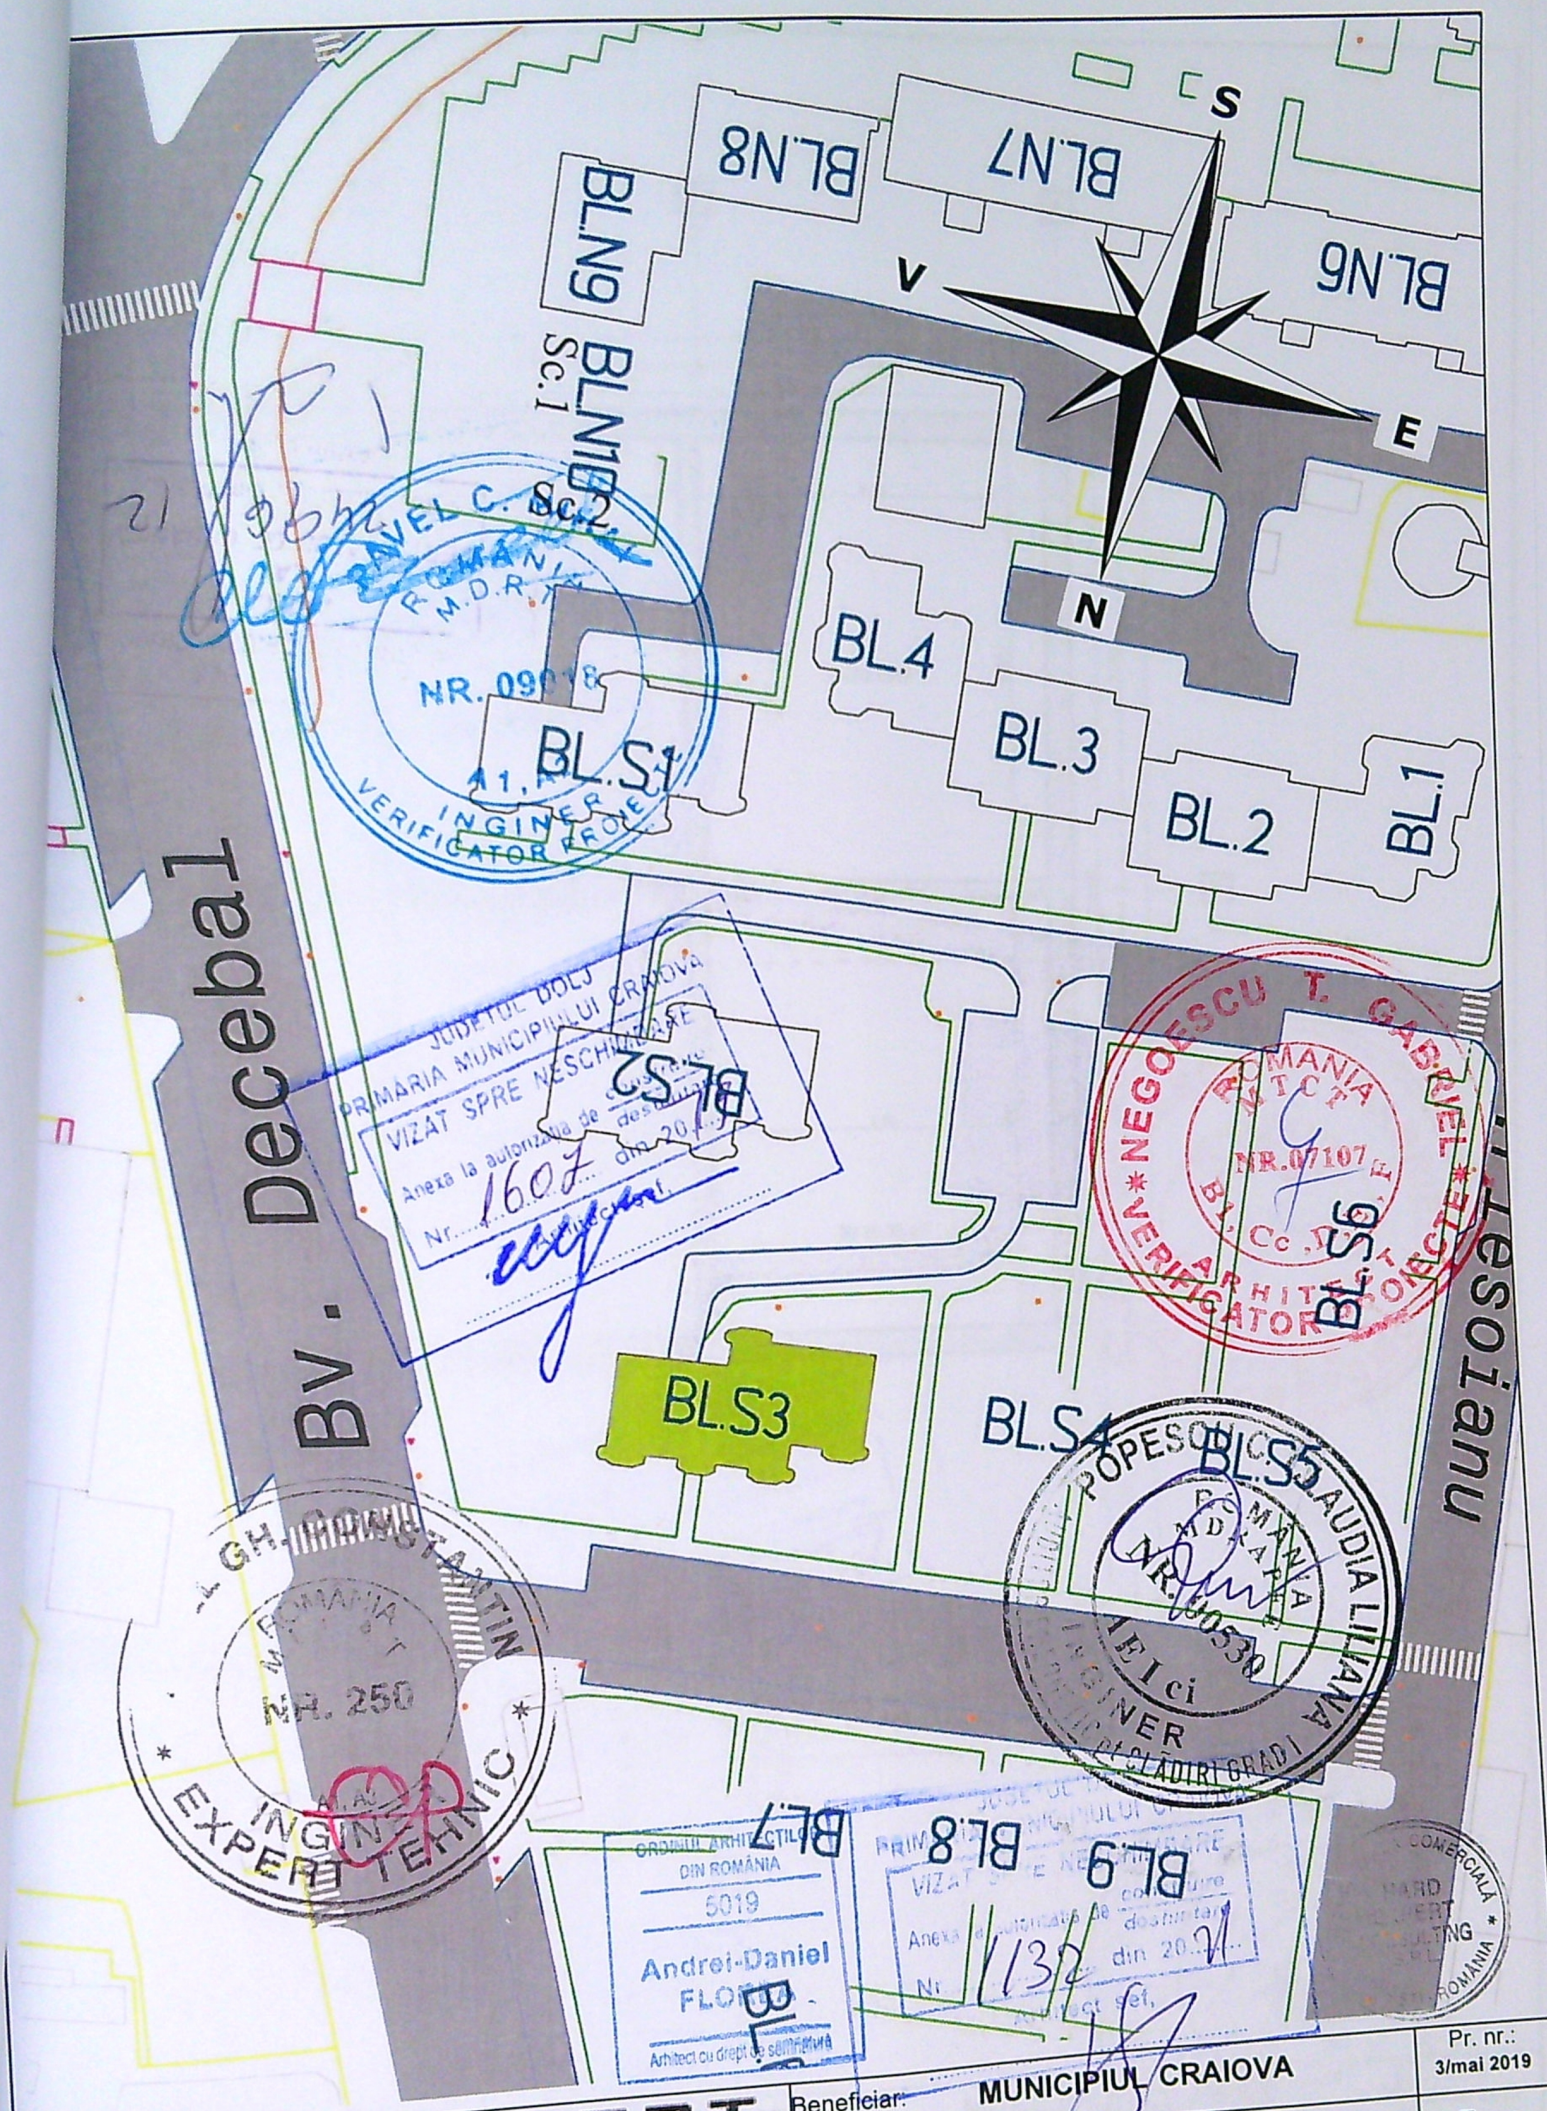

HARD EXPERT CONSULTING
J40/11544/2012

SPECIFICATIE	NUME	SEMNAȚURA	Scara
			1:500

Beneficiar: **MUNICIPIUL CRAIOVA**
Denumire proiect: **Cresterea eficientei energetice a blocurilor de locuinte din Municipiul Craiova - Bl. S3, Bl. S4, Bl. S5, Bl. S6, Bl. 4 - Lapus Arges - Bl. S3**
Adresa: **Bulevardul Decebal, Nr. 96-Bl. S3**

PLAN DE SITUATIE

Pr. nr.: 3/mai 2019
Faza D.T.A.C.
Plansa nr. **A02**