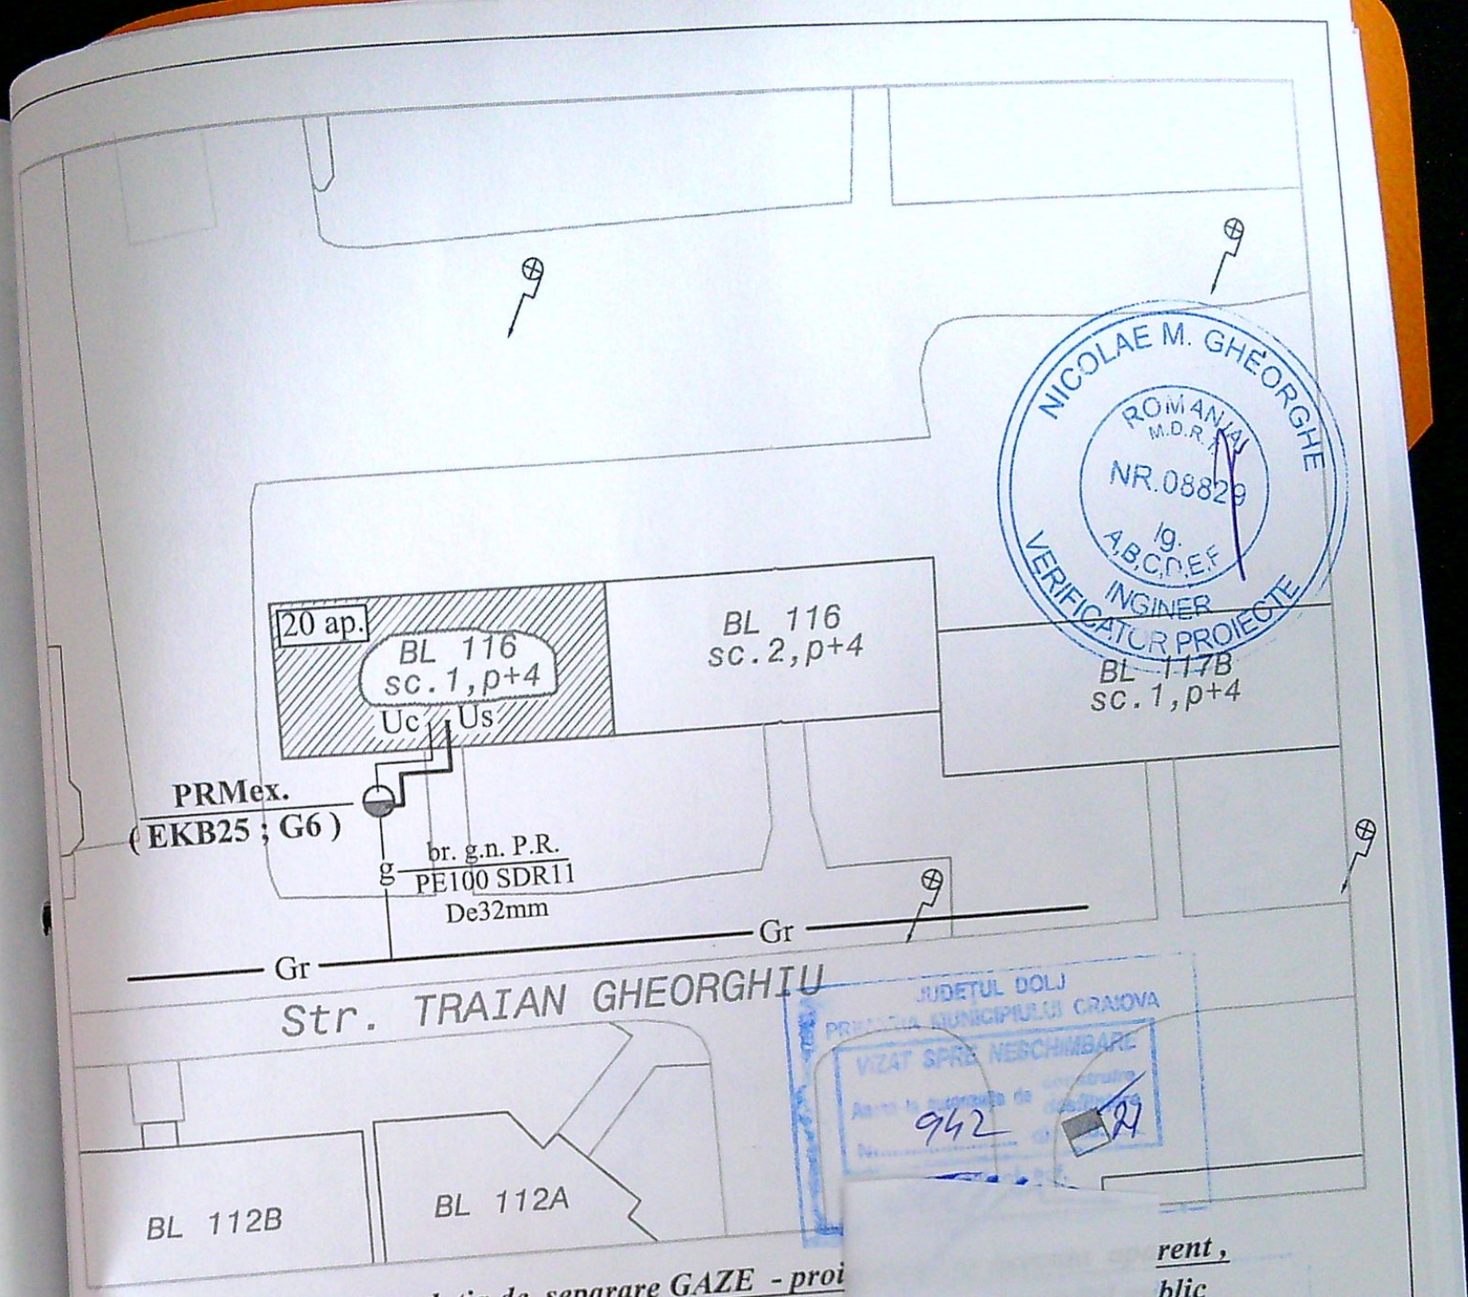

Nota : ***Instalatia de separare GAZE - proi... rent , pe casa scarii . NU se fac sapaturi si lucrari in domeniul p... blic Nu afecteaza iluminatul public - LUXTEN***

LEGENDA

Gr	Cond. distributie g. n. P.R. - pozata subteran - PE100SDR11De.....- existenta
g	Bransament g. n. P.R. - PE100 SDR11 De32mm - existent
	PRM ex.(EKB25 ; G6 - deserveste IU comuna a blocului - Uc)
Uc	I.U. comuna cu contorizare unica - EXISTENTA - Uc
Us	ata pe verticala pe **doua coloane** - ***PROIECTATA - Us***
	ri de gaze naturale

798/20.07.21 Beneficiar : STUPARU Otilia - Victoria Adresa:Craiova , str. Gheorghiu Traian nr. 7, bl. 116 , sc. 1 , ap. 7 , etaj 1	G1
Instalatie de utilizare noua	Faza: DTCU
Plan amplasare in zona	Pr. nr. 574/2021

NICOLAE M. GHEORGHE ROMANIA M.D.R. NR.08829 Ig. A,B,C,D,E,F INGINER VERIFICATOR PROIECTE

JUDETUL DOLJ PRIMARIA MUNICIPIULUI CRAIOVA VIZAT SPRE NESCHIMBARE 942

1181

DUMITRESCU L. DAN INGINER DIPLOMAT NR. 511 ROMANIA