


— ၂၂၂ —

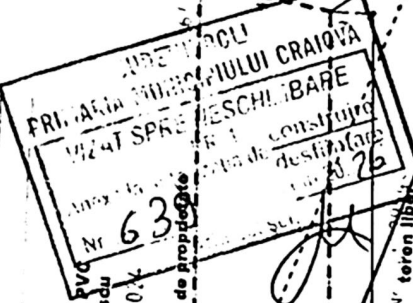

*Nota:
terenul studiat are 4 proprietari vecine:
- 2 sunt ale aceluiași proprietar - Tudoraș
- 1 este ocupată de anexe cu destinația de
garaj este teren neconstruit

N°	Categorie de chirac	A
		Total
		4

• verificate
• verificate
• expert

Executives	B
Personnel	TOPO AM(A) - CI
	organizati
	Saf pro
	Protect
	Desena

S spațiul verzi = 900 mp
Locuri de parcare = 6 = 75mp
S auto = 870mp
MANEA S pletoana, 200mp
IONUT-ANDREI




DETACHED
GUIDE

DETACHED
GUIDE

DETACHED
GUIDE

DETACHED
GUIDE

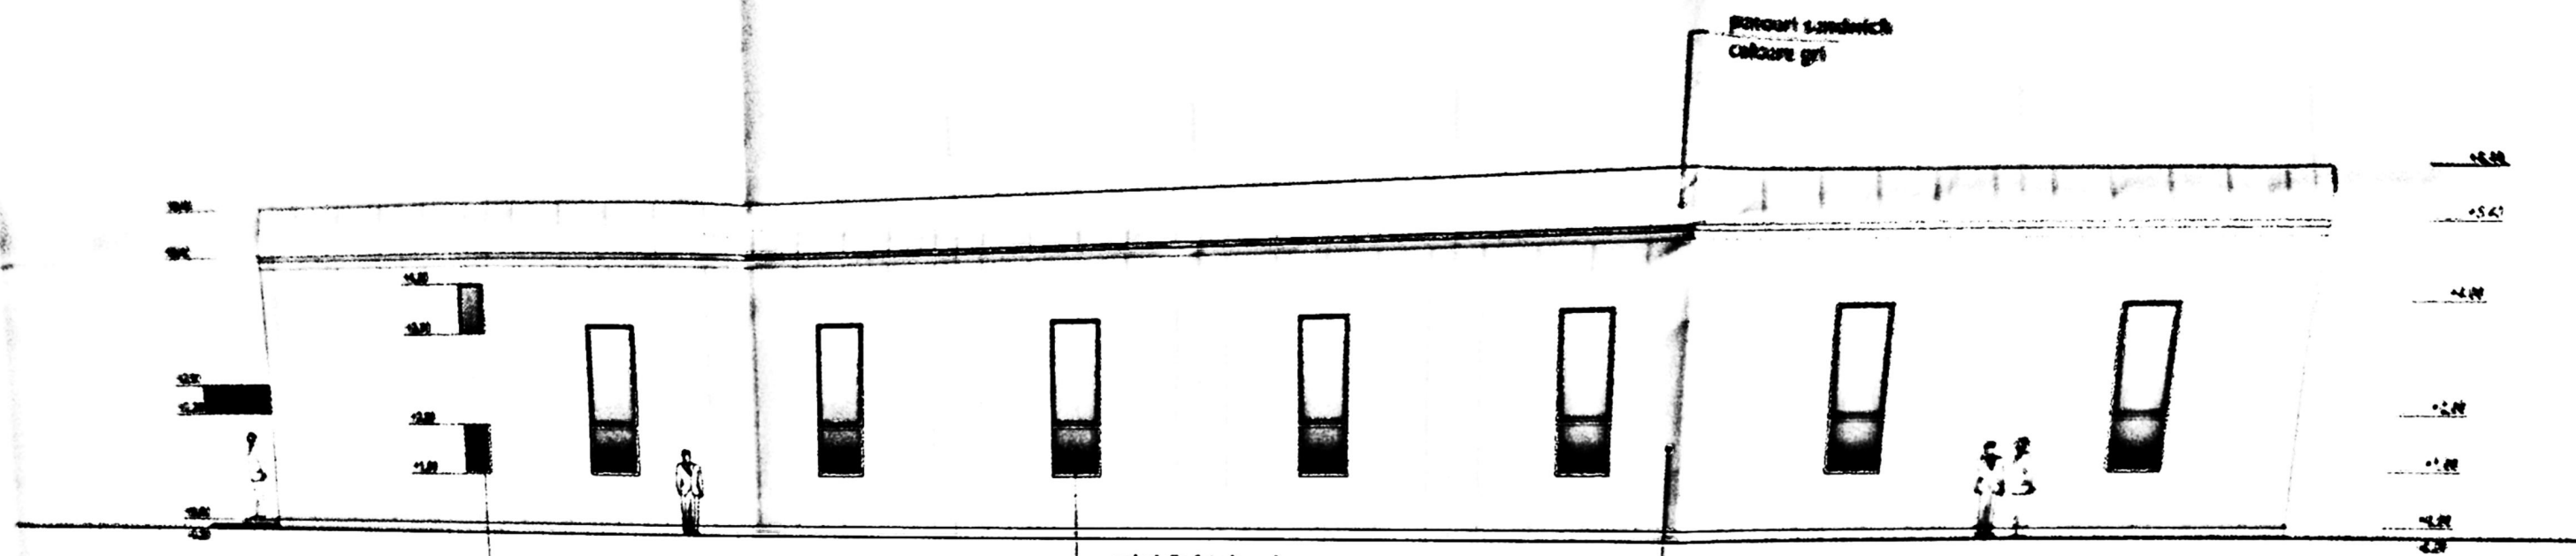


panou opac

goluri din fatada sud
cu tamplarie PVC fixa
si geam sablat

panouri sandwich
culoare gri

panouri sandwich
culoare gri

panouri sandwich
culoare gri

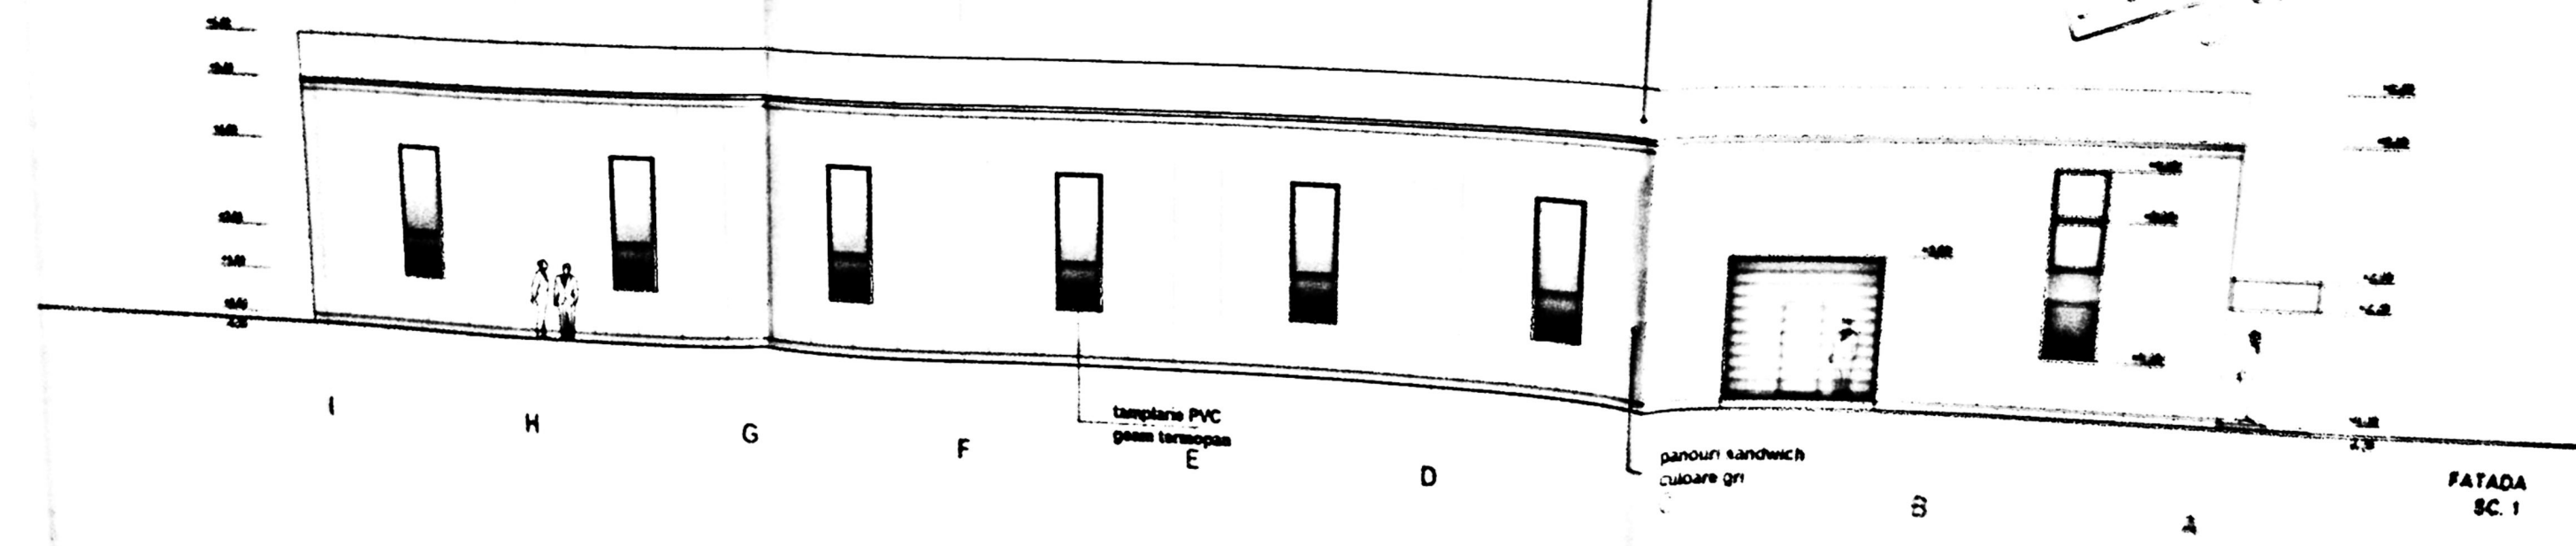

tamplarie PVC
geam termopan

panouri sandwich
culoare gri

FATADA
SC. I

U6 arceopu
panourile termopane

+6.40

+5.40

+4.80

+3.80

+2.80

+2.20



-0.20

tamplarie PVC
geam termopan

4

3

panouri sandwich
culoare gri

FATADA VEST
SC. 1:100

1

JUDETUL DAL
PRIMARIA MUNICIPIULUI CRAN
VIZAT SPRE NESCHEI
NR. 1 constructie
Anexa la autorizatie de construire
639
Arhitect S. J.

+6.40

+5.40

+3.00



-0.20

tamplarie PVC
geam termopan

1

3

panouri sandwich
culoare gri

FATADA EST
SC. 1:100

4

verificator

nr.
25
7