


Plan de situație proiectată bloc b8 sc.6
 SCARA 1:200
 SISTEM DE PROIECTIE STEREOGRAFIC 1970
 Sistem de cotă Local

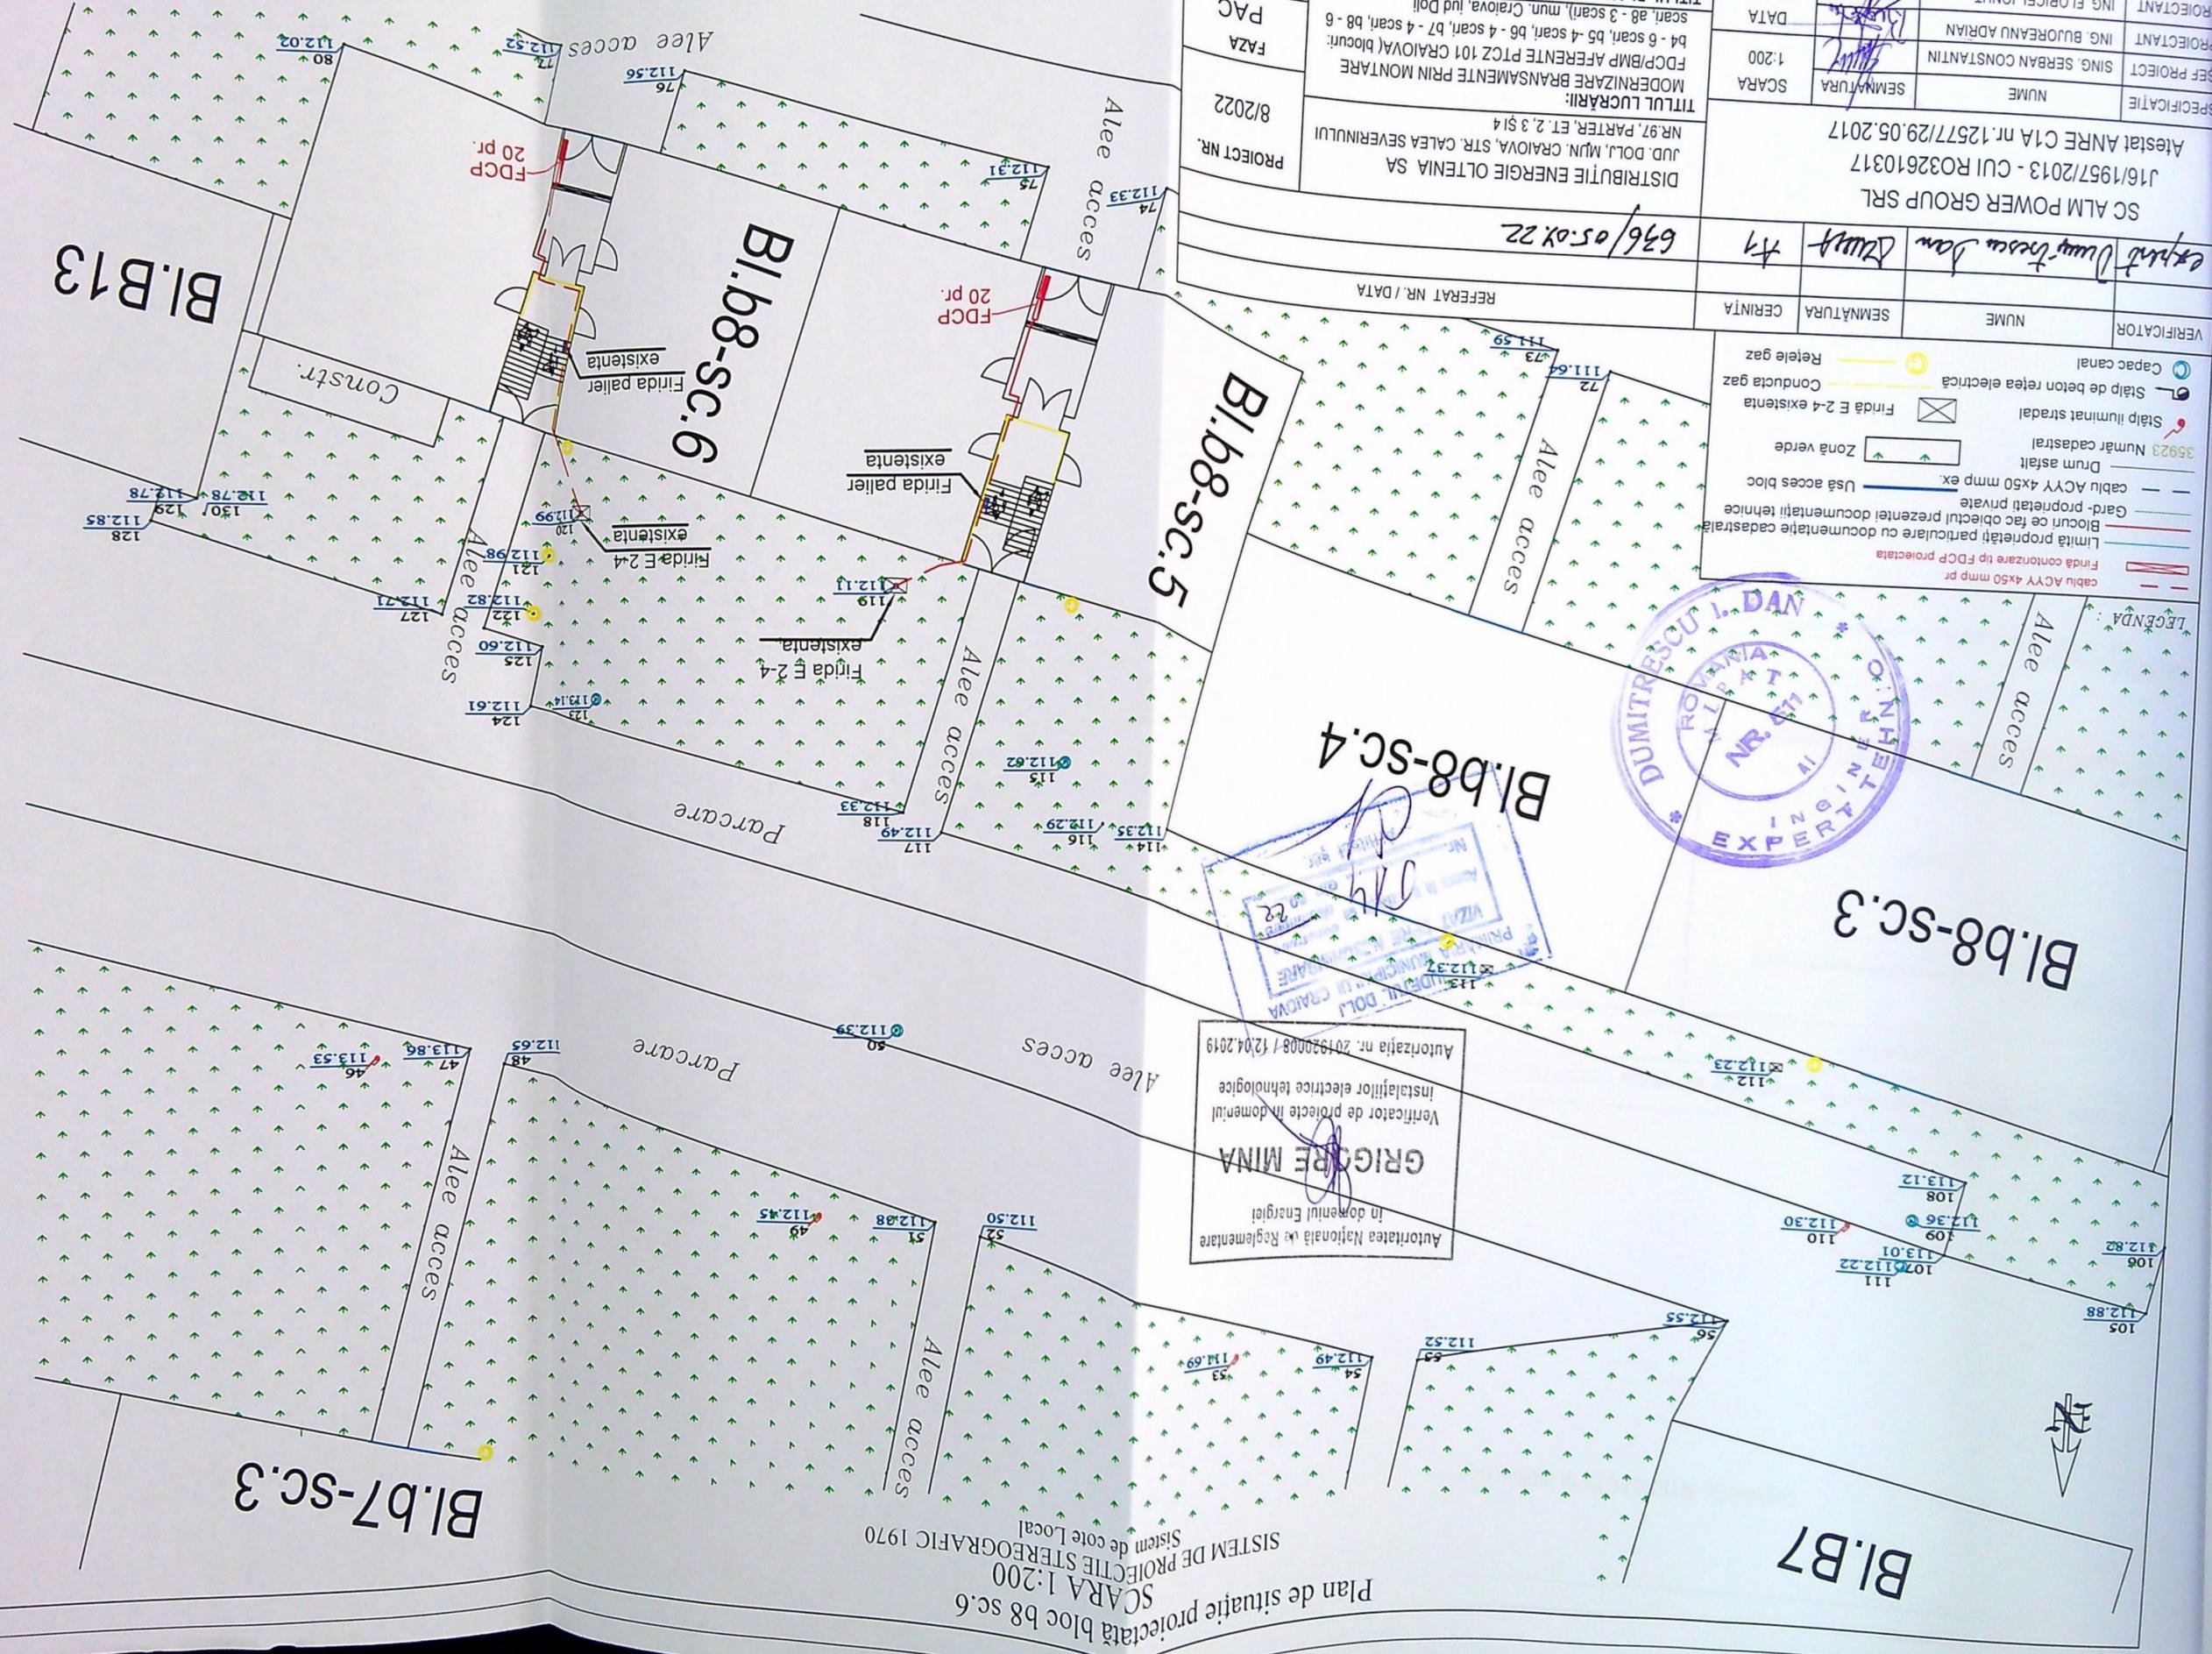

Autoritatea Națională de Reglementare în domeniul Energiei
GRIGORE MINA
 Verificator de proiecte în domeniul instalațiilor electrice tehnologice
 Autorizația nr. 201920008 / 12.04.2019



VERIFICATOR	NUME	SEMNAȚURA	CERINȚA	REFERAT NR./DATA	636/05.01.22
SC ALM POWER GROUP SRL	J16/1957/2013 - CUI R032610317	Atestat ANRE C1A nr. 12577/29.05.2017	SCARA	1:200	SEMNAȚURA
SEF PROIECT	SING. SERBAN CONSTANTIN	DATA	02.2022	TITLUL PLANȘEI: PLAN DE SITUAȚIE PROIECTATA	Bloc b8 sc.6
PROIECTANT	ING. BUJOREANU ADRIAN	PROIECT NR.	8/2022	TITLUL LUCRĂRII: MODERNIZARE BRANSAMENTE PRIN MONTARE FDCP/BMP AFERENTE PT CZ 101 CRAIOVA (blocuri: scari, a8 - 3 scari), mun. Craiova, jud Dolj	FAZA
PROIECTANT	ING. FLORICEL IONUȚ	PLANȘA NR.	5	DISTRIBUȚIE ENERGIE OLȚENIA SA	PAC