




JUDEȚUL DOLOJ
 PRIMĂRIA MUNICIPIULUI CRAIOVA
 VZAT EPRELARE ÎMBĂRE
 Nr. 1212
 BI.B5

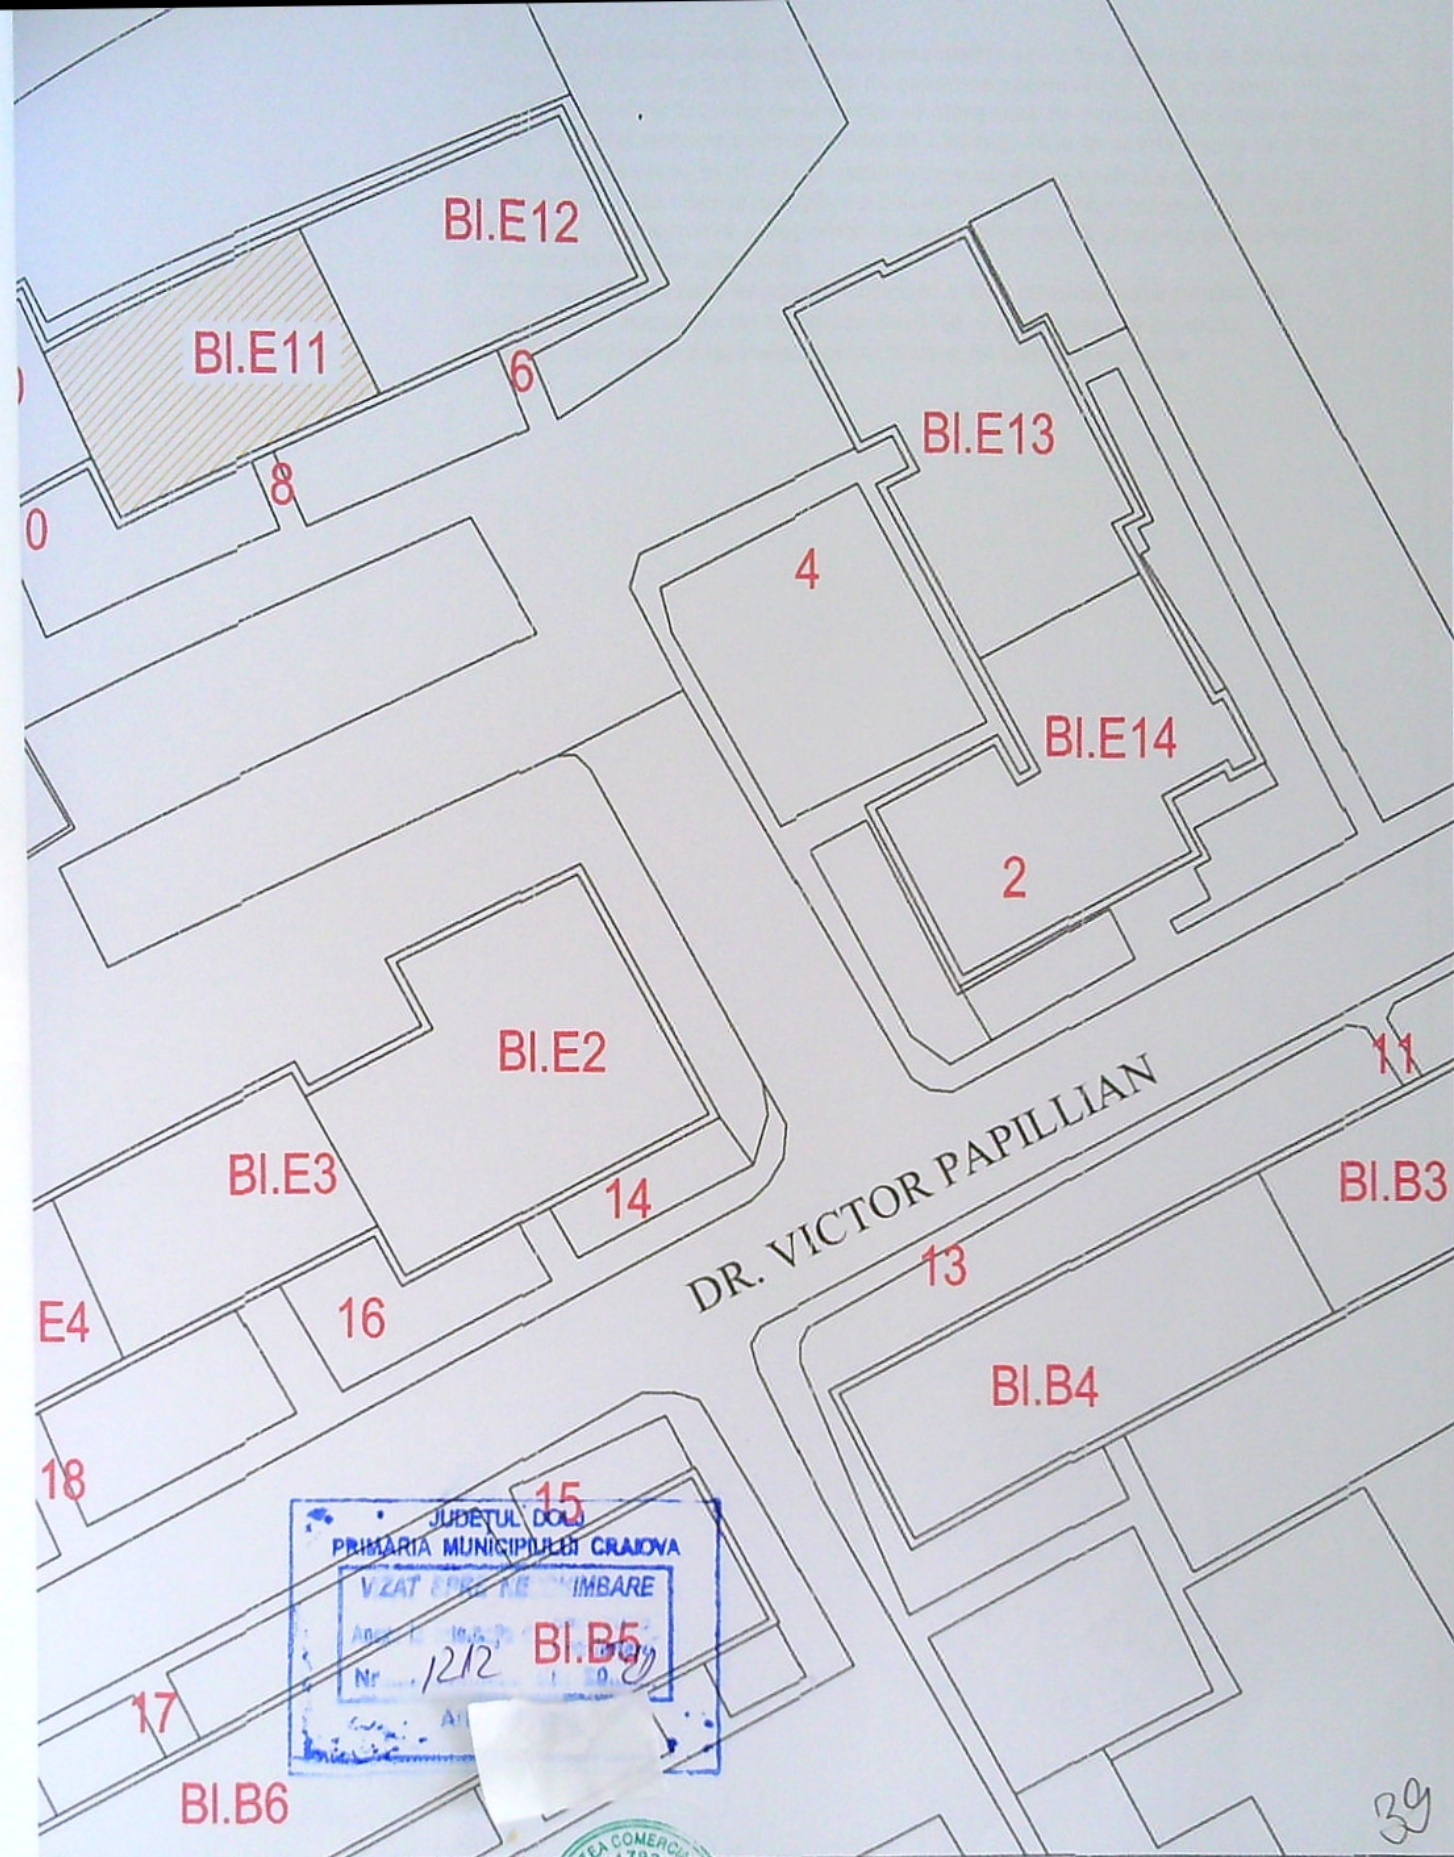

VERIFICATOR	NUME	SEMNATURĂ	REFERAT / EXPERTIZĂ	NR. / DATA
ENNACOMINSTAL			BENEFICIAR: STOICA MARCELIAN CRAIOVA, Str. Dr. Victor Papillian, nr. 8, bl. E 11, sc.1, et.1, ap.4	PROIECT NR.10/21
SEF PROIECT	ing. Z. Culcea	<i>[Signature]</i>	PROIECT: SEPARARE INSTALAȚIE DE UTILIZARE APĂ POTABILĂ, PE CASA SCĂRII, PENTRU CONTORIZARE INDIVIDUALĂ PE APARTAMENTE	FAZA D.T.A.C.
PROIECTAT	ing. M. Culcea	<i>[Signature]</i>		PLANȘA NR. A0
RESENAT	ing. Z. Culcea	<i>[Signature]</i>		
			SCARA 1:500	
			DATA: 2021	
TITLU PLANȘĂ : PLAN DE SITUAȚIE				