


Indicatori teritoriali:
 S.Teren=1200mp
 S.C. Existent C1(P+1)-Locuinta realizata in anul 2012 =83 mp
 S.C. Existent C2(P+1)-locuinta realizata in anul 2015=85 mp
 S.C. Total Existent=168 mp

S.D. Existent C1(P+1)-Locuinta realizata in anul 2012=170 mp
 S.D. Existent C2(P+1)-locuinta realizata in anul 2015=166 mp
 S.D. Total Existent=336 mp

P.O.T. Existent= 14.00%
 C.U.T. Existent=0.28
 2 locuri parcare=25 mp
 spatii verzi=60 mp

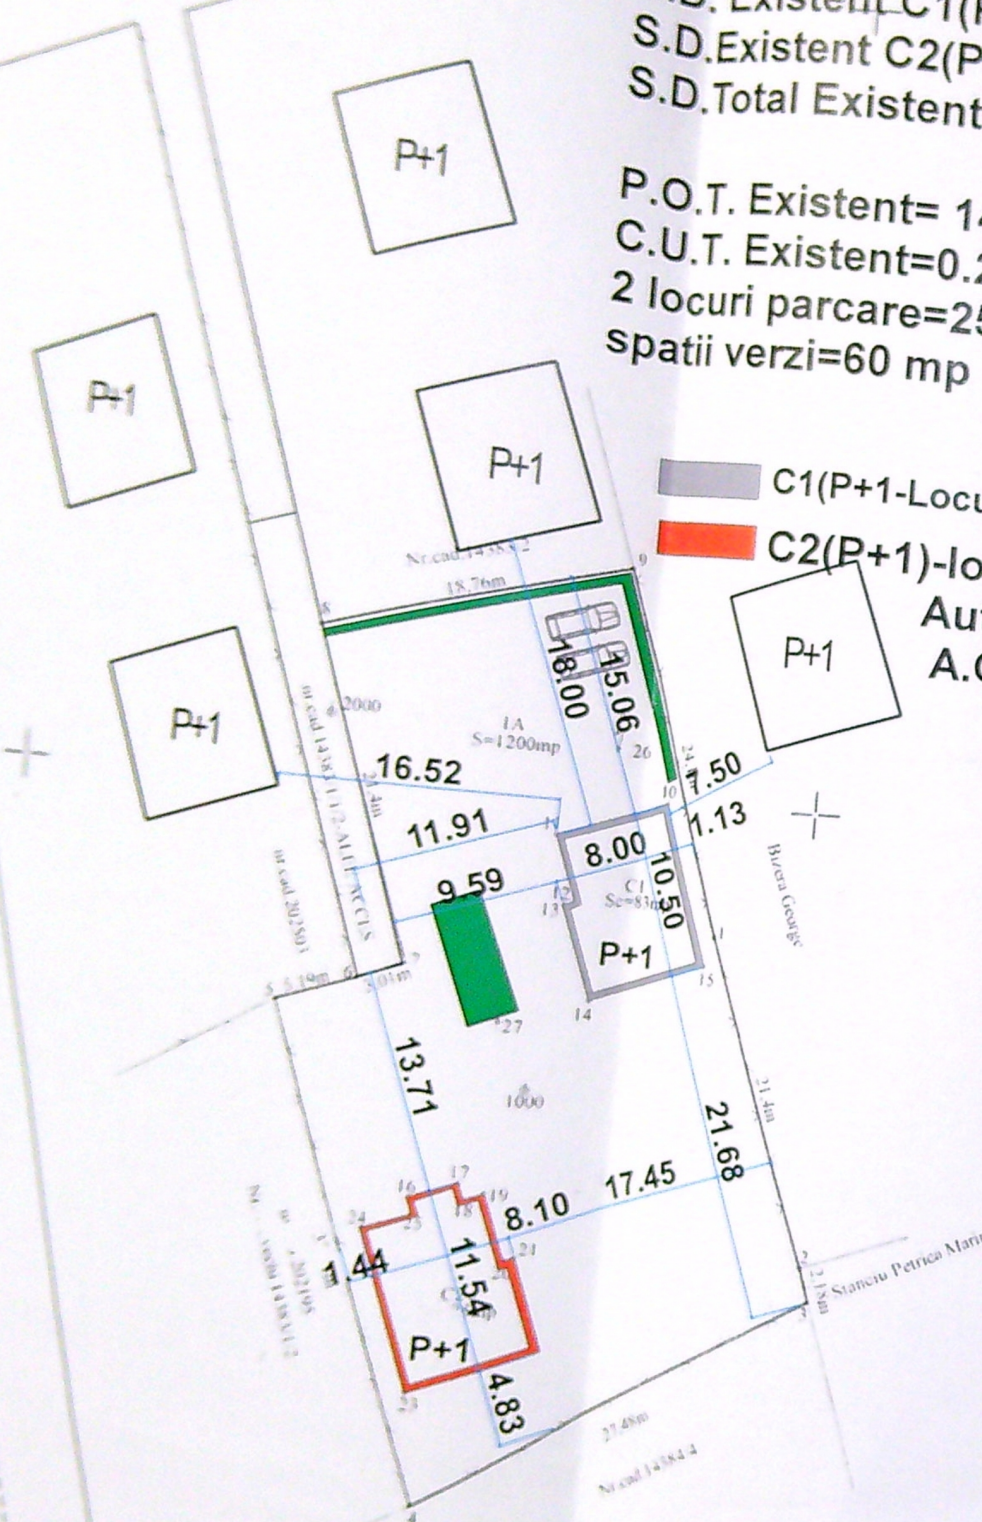

■ C1(P+1)-Locuinta realizata in anul 2012
 ■ C2(P+1)-locuinta realizata in anul 2015
 Autorizata in anul 2021 cu
 A.C. 1237/01.11.2021

Plan de amplasament si delimitare a imobilului
 Scara 1:500
 INTRAVILAN

Adresa imobil
 Mun. Craiova, T70, P19, Judetul Dolj-Intravilan
 UAT CRAIOVA

A. Date referitoare la teren

Nr. parcela	Categoria de folosinta	Suprafata [mp]	Mentiiuni
1	A	1200	
Total		1200	Terenul este inprejinsuit partial.

B. Date referitoare la constructii

Cod.	Destinatia	Suprafata construita la sol [mp]	Mentiiuni
C1	CL	83	Nu face obiectul;
C2	CL	85	Nu face obiectul;
Total		168	

Suprafata totala masurata =1200mp
 Suprafata din act =1200mp


Executant:
 S.C. AGRO BUSINESS MANAGEMENT RA S.R.L.
 Confirm executarea masuratorilor la teren, corectitudinea intocmirii documentatiei cadastrale si corespondenta acesteia cu realitatea din teren.

Semnatura si stampila
 Data: 12.2017


Inspector
 Confirm introducerea imobilului in baza de date integrata si atribuirea numarului cadastral
 Semnatura si parafa
 Data:

CERTIFICAT DE AUTORIZARE
 Seria RD-B-J
 Nr. 0649/26.02.2015
 S.C. AGRO BUSINESS MANAGEMENT RA S.R.L.


VERIFICATOR
 VERIFICATOR
 VERIFICATOR
 J16/

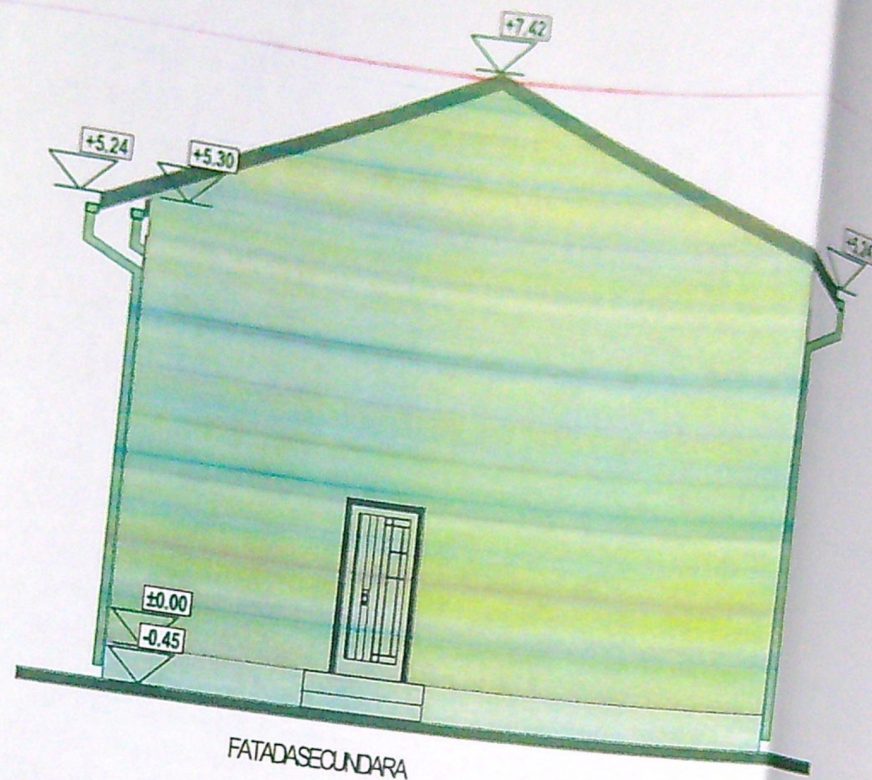


FATADA SECUNDARA

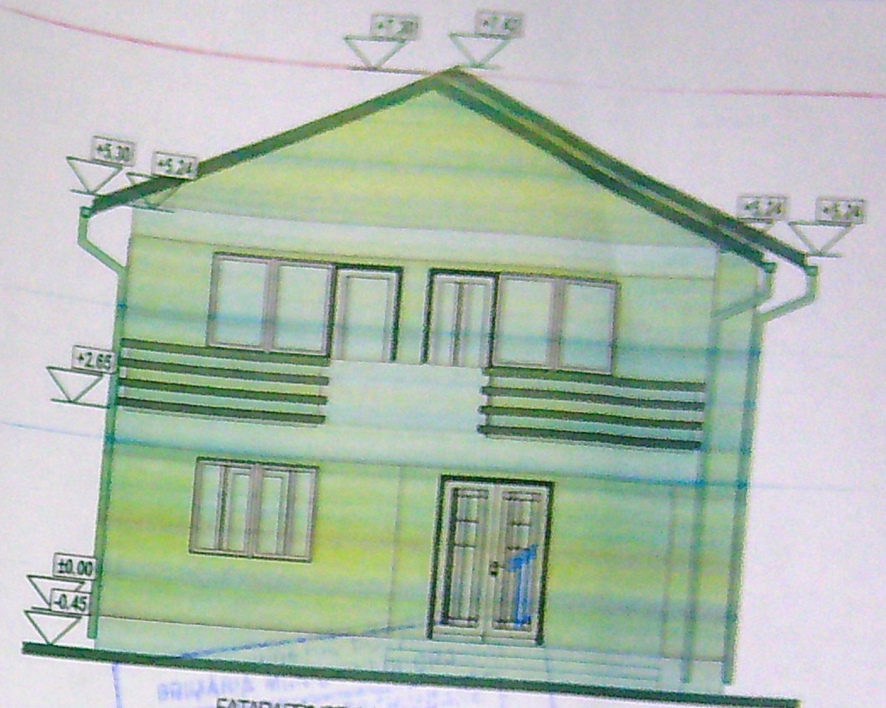

FATADA PRINCIPALA

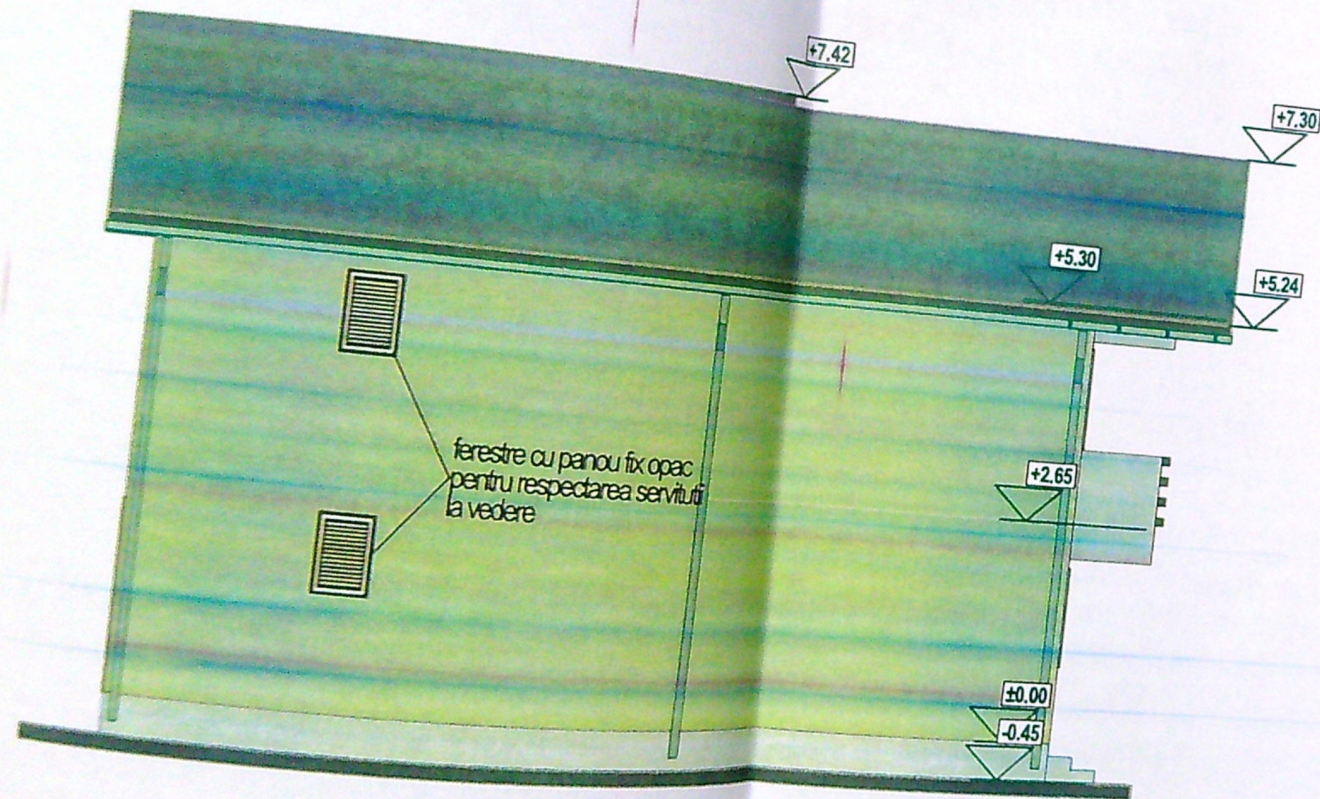

fatada laterala stanga

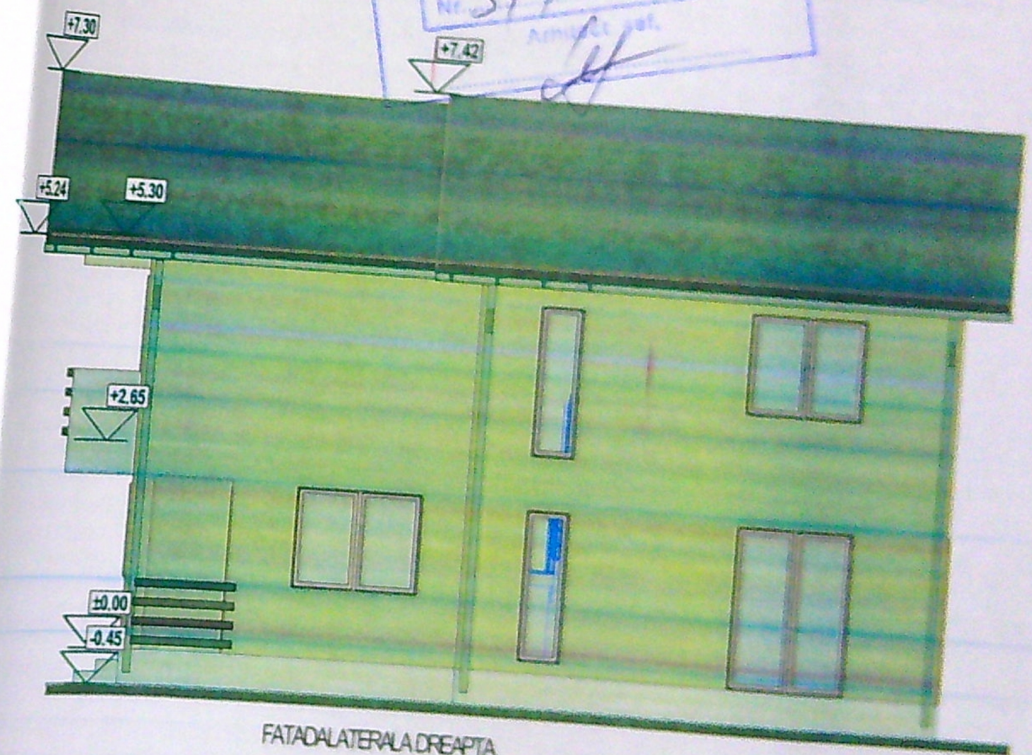

FATADA LATERALA DREAPTA

BRIGADA MONTAJ
VIA
ANEXA la proiectul de
Nr. 341
data 27.02.22
Arhitect
[Signature]

DEPARTAMENTUL
DE PROIECTARE
00024