


PLAN DE AMPLASAMENT SI DELIMITARE scara 1:500

Nr. cadastral 21249	Suprafata masurata (mp) S=419mp	Adresa imobilului: Intravilan Mun. Craiova, T27/1, P55 Unitatea Administrativ Teritoriala(UAT): CRAIOVA
Cartea Funciara nr.		

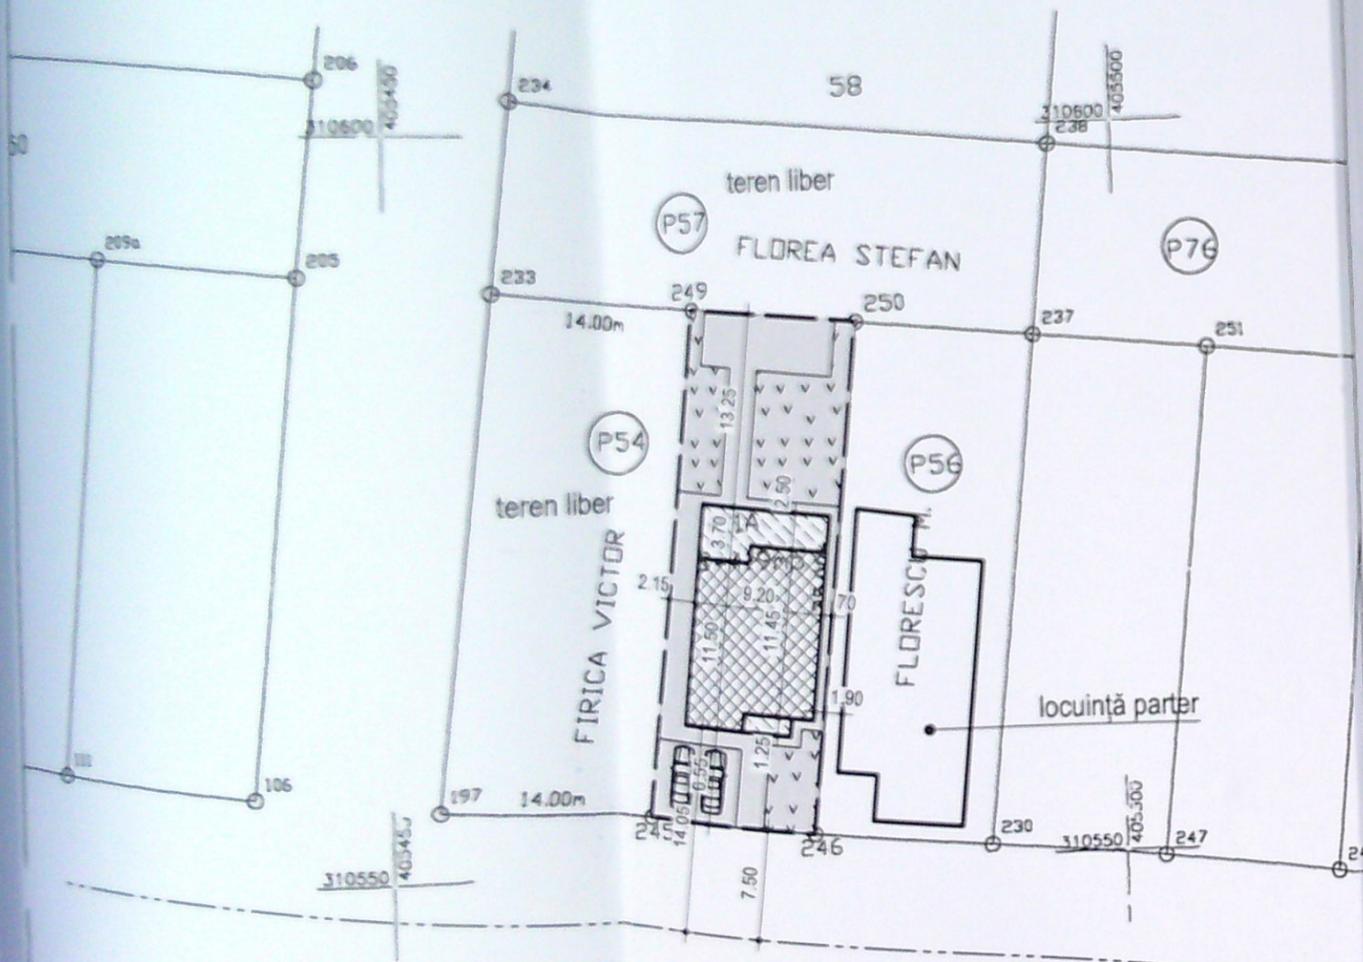

PLAN DE SITUAȚIE SC. 1:500

LEGENDĂ:

Steren = 419 mp

P.O.T. existent: 0%

C.U.T. existent: 0,00

- Locuință Sp+P+1 propusă
- Terase acoperite



Sc = 138 mp;
Sd = 272,70 mp;

P.O.T. propus: 33%
C.U.T. propus: 0,65

--- Împrejmuire propusă - L = 93,98 ml

Trotuare și alei betonate (dalate)

Spații verzi S = 120 mp

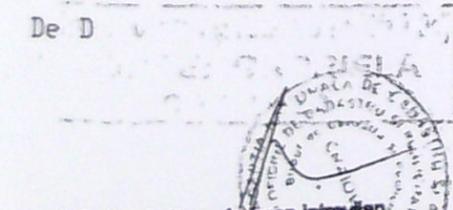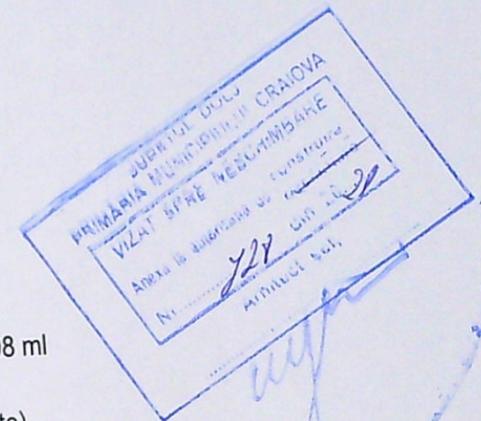

A. Date referitoare la teren-intravilan:

Nr. parcele	Categoria de foloalinta	Suprafata (mp)	Valoarea de impozitare (lei)	Mentiiuni
56	Cc	419	159.89	S-Limita conven (11.99m) - Florescu M. E-Limita conven (36.00m) - Florea Stefan S-Limita conven (11.99m) - De D E-Limita conven (36.00m) - Firica Victor
Total		419		

INVENTAR DE COORDONATE


Nr. pct.	E(m)	N(m)
249	405470.500	310588.070
250	405482.430	310586.830
246	405478.820	310552.020

Data: Iunie 2007

VERIFICATOR EXPERT	NUME	SEMNAȚURA	CERINȚA	REFERAT/ EXPERTIZĂ NR./DATA
S.C. ARHIFORM DESIGN SRL	ARH. LAURA-ELIZA SANDU		1:500	Beneficiar: Iovănescu Marius-Bogdan și Iovănescu Oana-Valentina 22/2021
ȘEF PROIECT	NUME	SEMNAȚURA	Scara:	Faza:
PROIECTAT	ARH. LAURA-ELIZA SANDU		1:500	D.T.A.C.
	ARH. LAURA-ELIZA SANDU		Data: 03.2021	
PLAN DE SITUAȚIE				A1


FAȚADĂ PRINCIPALĂ

SC. 1:100

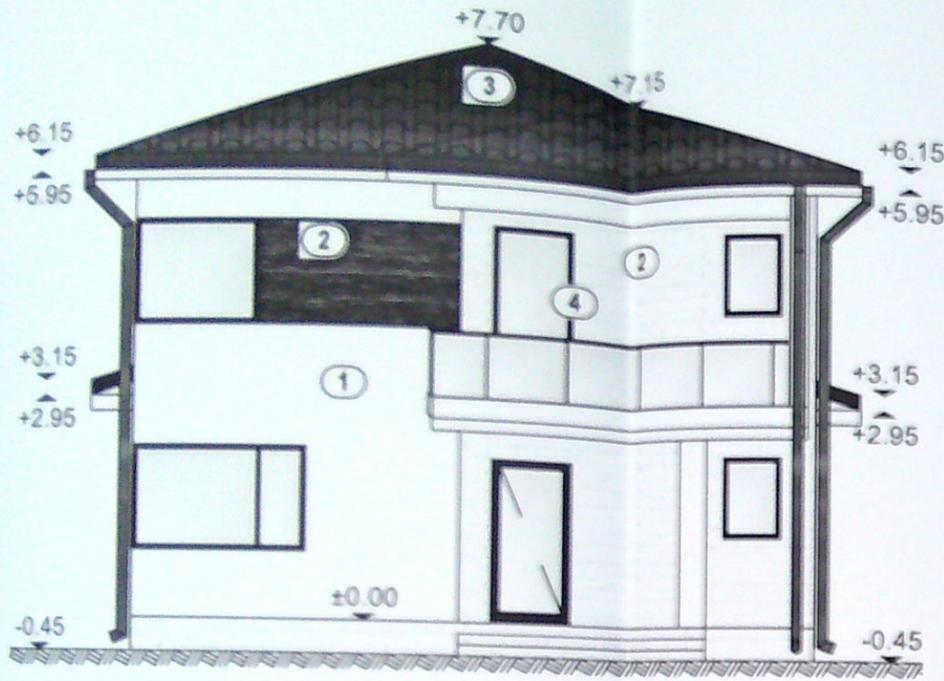


FAȚADĂ LAT.-DREAPTĂ

SC. 1:100

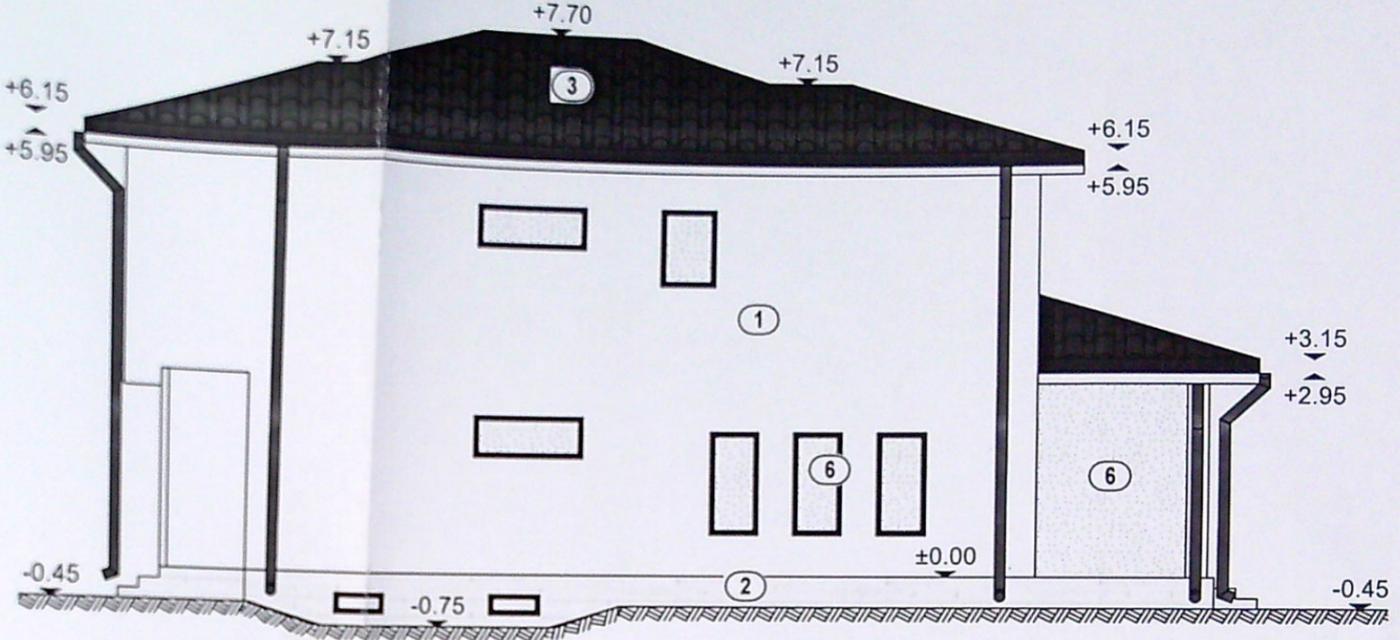


FAȚADĂ LAT.-STÂNGĂ

SC. 1:100

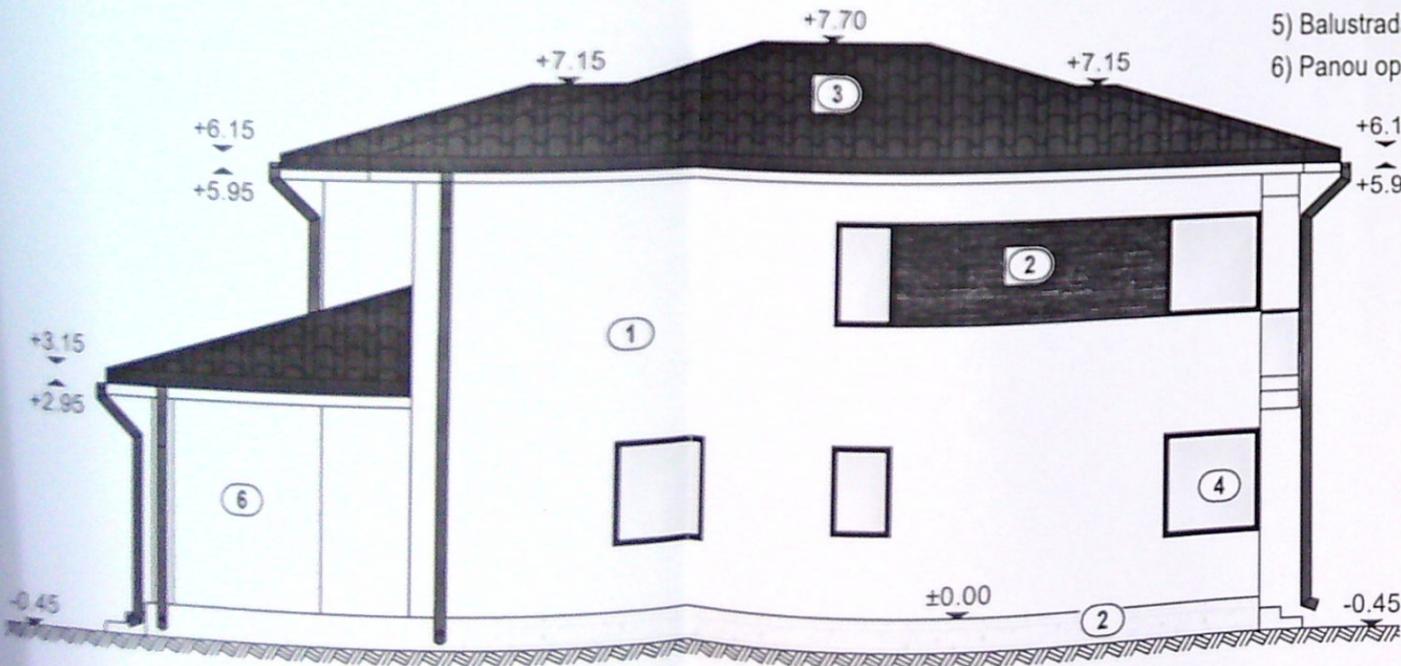

FAȚADĂ POSTERIOARĂ

SC. 1:100

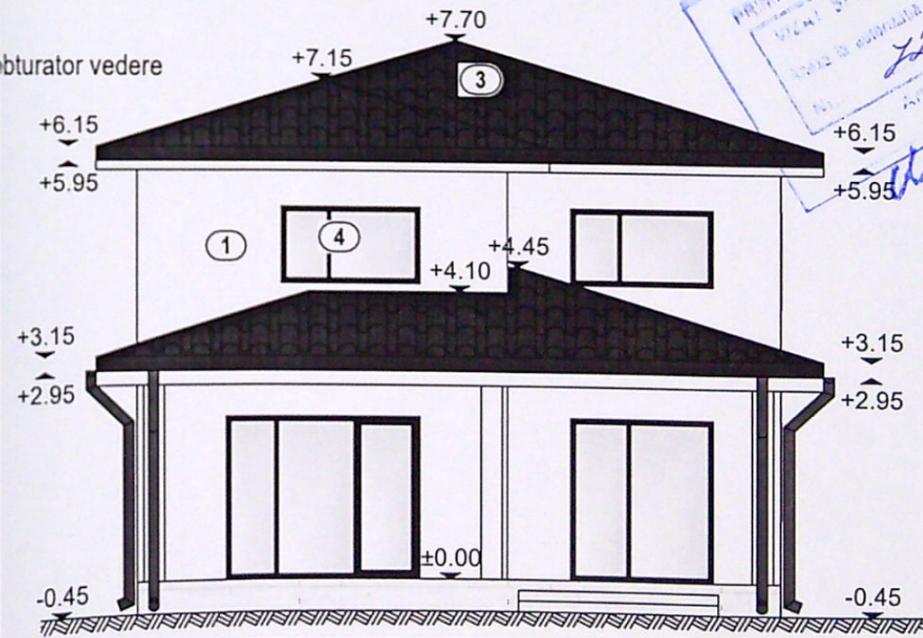

- 1) Tencuială decorativă
- 2) Placaj decorativ
- 3) Înneltoare țiglă metalică
- 4) Tâmplărie PVC
- 5) Balustrada
- 6) Panou opac obturator vedere



VERIFICATOR/EXPERT	NUME	SEMNĂTURA	CERINȚA	REFERAT/EXPERTIZĂ NR./DATA
S.C. ARHIFORM DESIGN SRL C.U.I. 8465940, J16/625/1996 Mun. Craiova, str. George Enescu, nr. 18, bl. H15, SC. 1, et. 4, ap. 14				Beneficiar:
ȘEF PROIECT ARH. LAURA-ELIZA SANDU PROIECTAT ARH. LAURA-ELIZA SANDU DESENAT ARH. LAURA-ELIZA SANDU				Iovănescu Marius-Bogdan și Iovănescu Oana-Valentina CONSTRUIRE LOCUINȚĂ Sp+P+1 ȘI ÎMPREJMUIRE TEREN Adresa: Mun. Craiova, str. Antiaeriană, nr. 7, jud. Dolj
Scara: 1:100 Data: 04.2021				Proiect nr. 22/2021 Faza: D.T.A.C.
FATADE				A7