



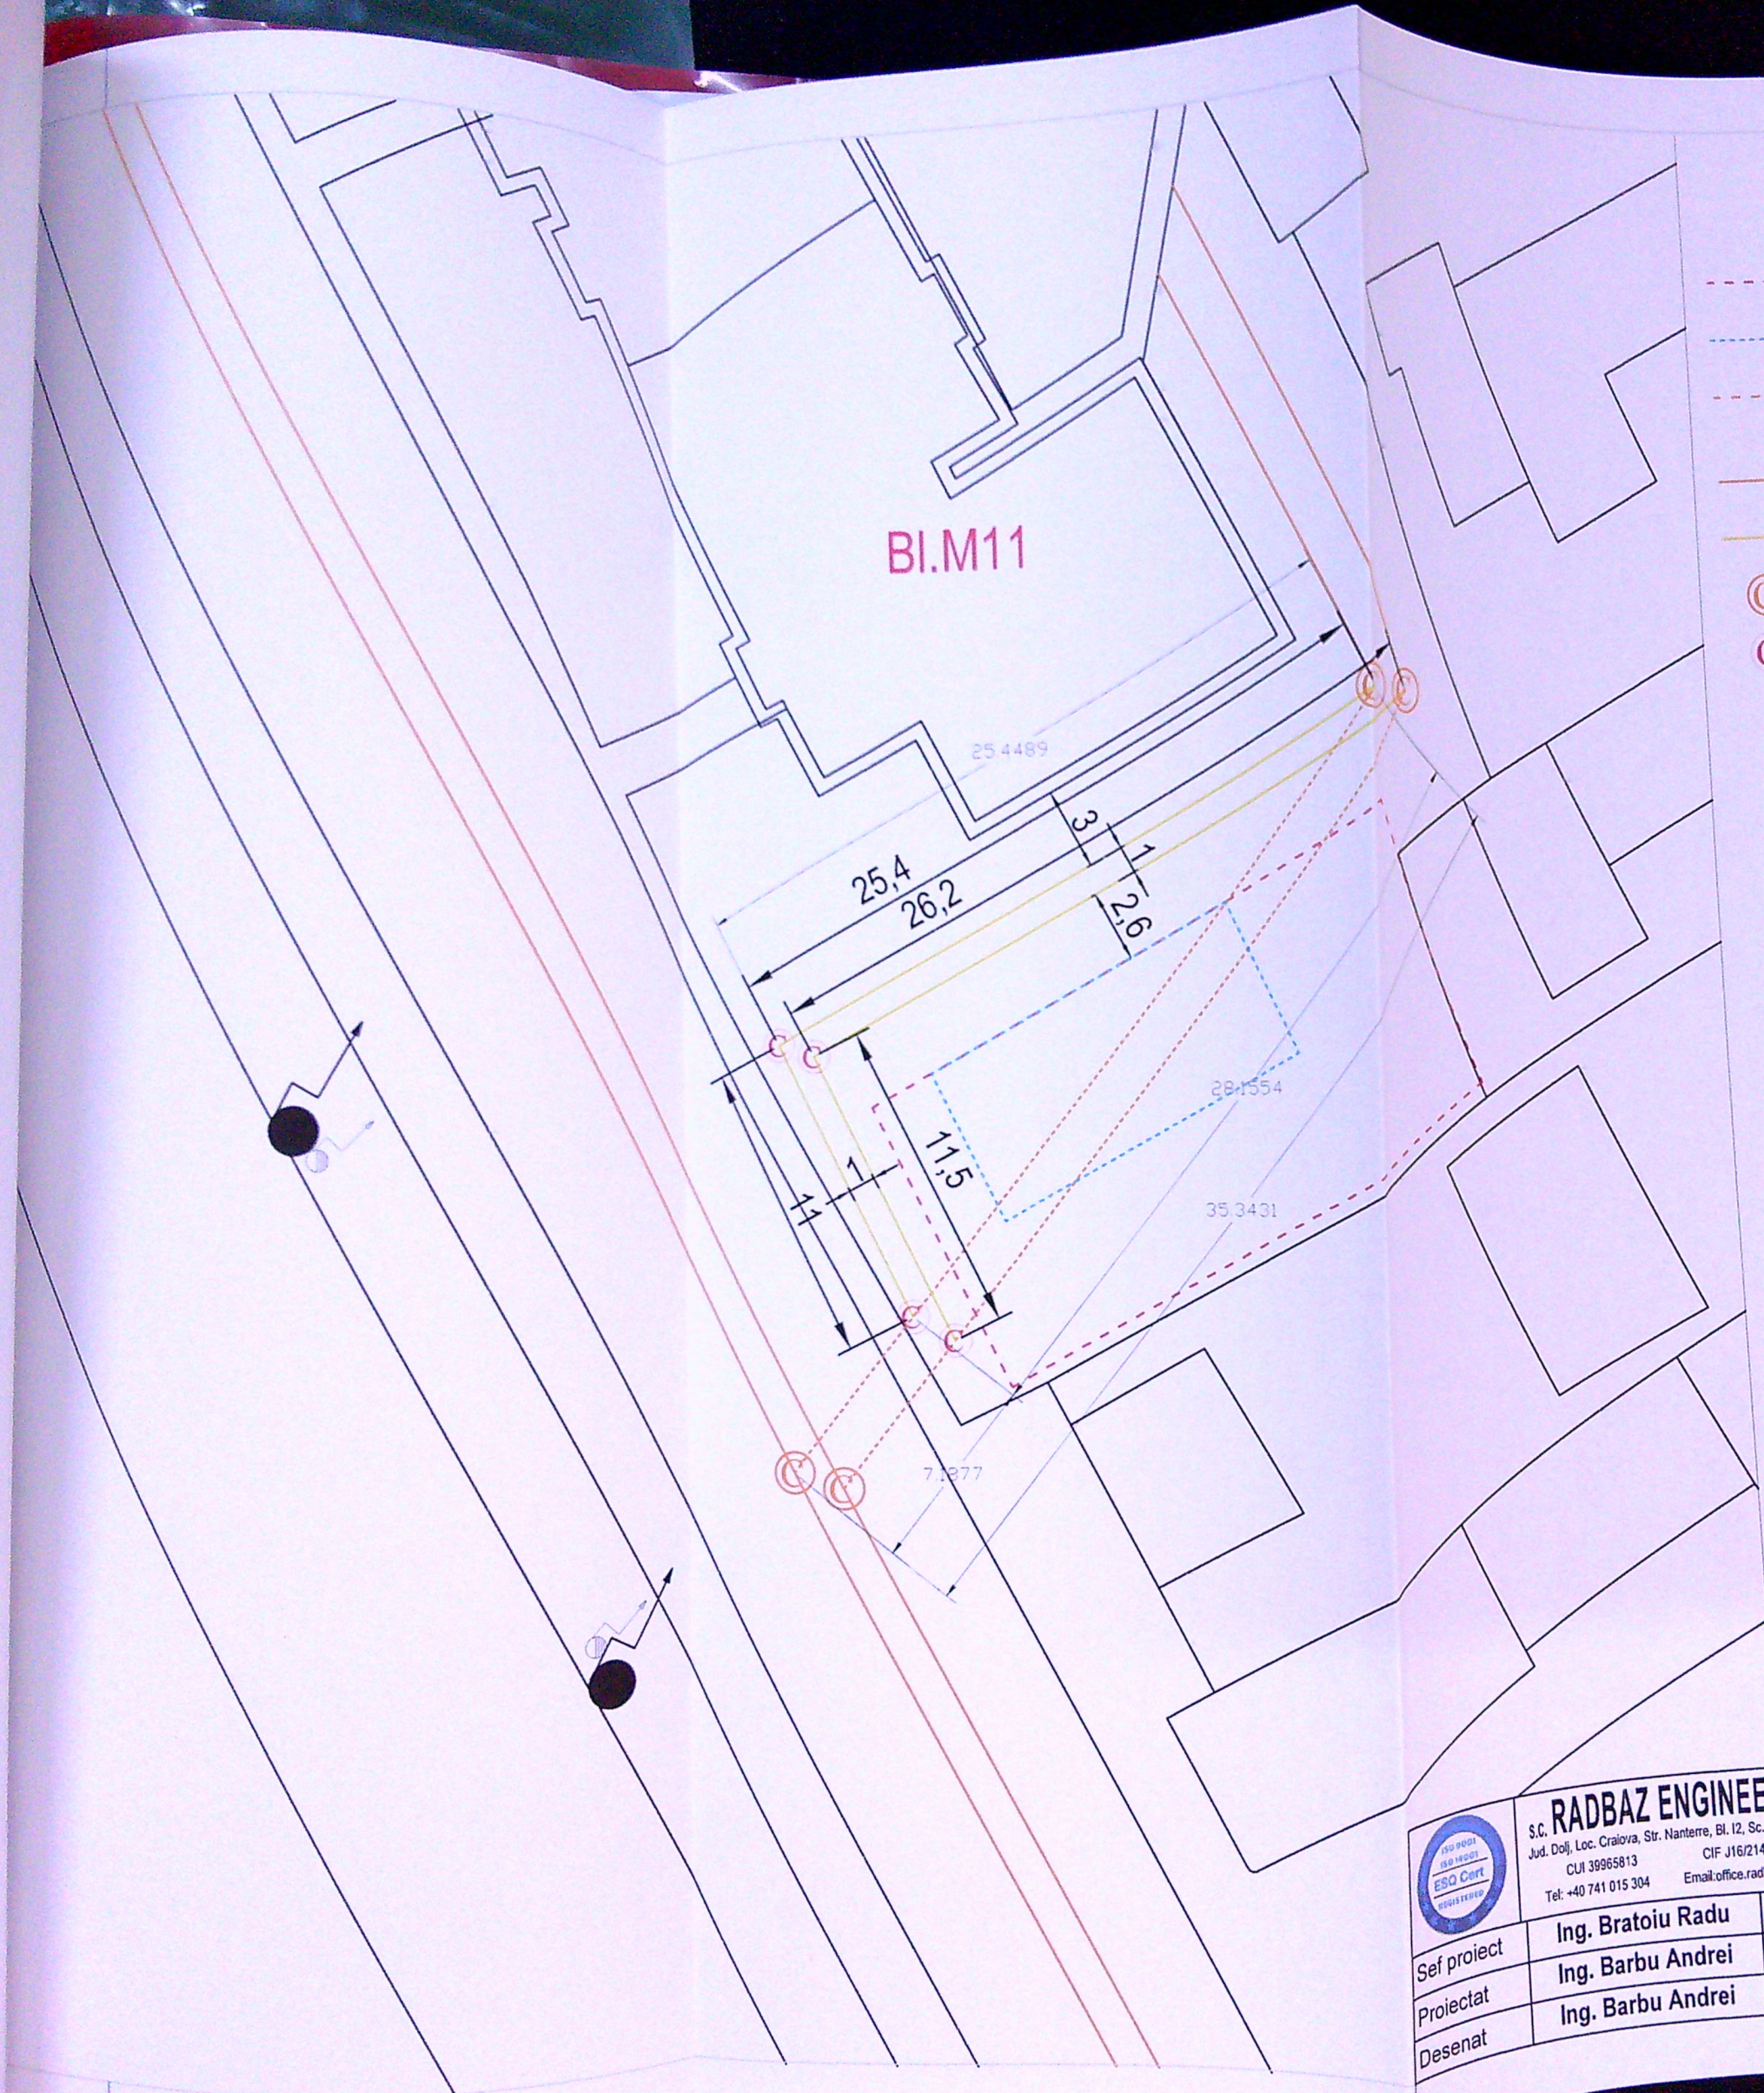

LEGENDA

- Limita de proprietate
- Perimetru constructie
- Conducta canalizare beton Dn300 - existenta - propusa spre deviere
- Conducta canalizare existenta - nu va fi afectata
- Conducta canalizare PVC Dn315 - propusa
- ⊙ Camin canalizare - existent
- ⊙ Camin canalizare - propus

JUDEȚUL DOLJ
 ÎNCADRAREA MUNCII ÎN CONSTRUCȚIE
 187
 din 2019
 Architect gen.

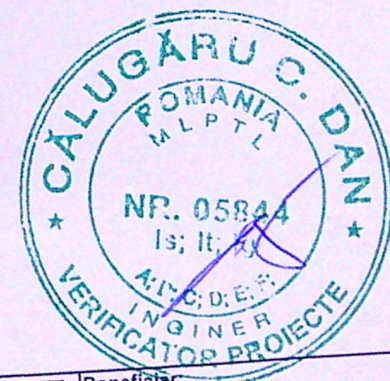

	S.C. RADBAZ ENGINEERING S.R.L. Jud. Dolj, Loc. Craiova, Str. Nanterre, Bl. 12, Sc. 2, Ap. 1, CP 200498 CUI: 39965813 CIF: J16/2142/2018 Tel: +40 741 015 304 Email: office.radbaz@gmail.com		Beneficiar: BOBOACA CLAUDIU Str. Calea Bucuresti, Nr. 85, Bl. H3, Ap. 12, Mun. Craiova, Jud. Dolj Obiect: Deviere conducte canalizare menajera si unitara Bld. 1 Mai, Nr. 19, Mun. Craiova, Jud. Dolj Plan de situatie existent si propus	Pr. nr. 49/2019 Faza D.T.A.C. + P.Th. PL - 02
Sef proiect	Ing. Bratoiu Radu	Scara : 1:500		
Proiectat	Ing. Barbu Andrei	06.2020		
Desenat	Ing. Barbu Andrei			