



N<sup>o</sup> 10472/3

T.28

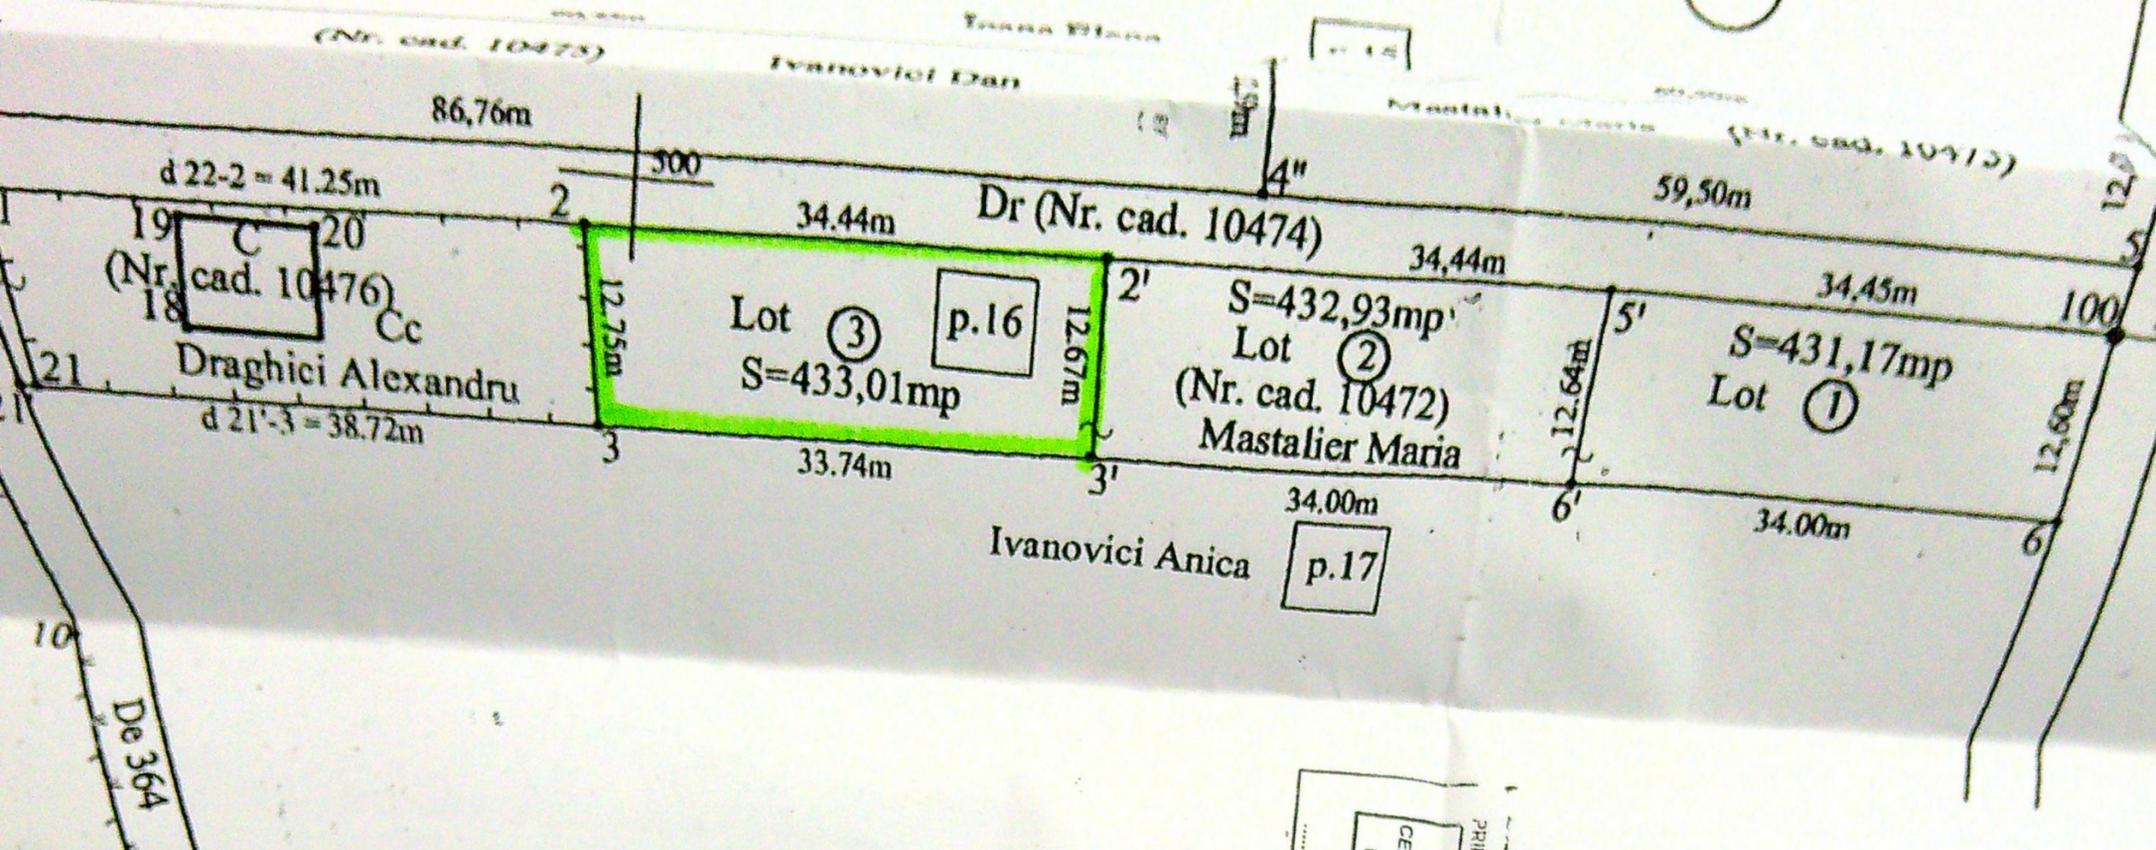

SISTEM DE PROIECTIE: LOCAL

PRIMARIA MUNII  
 CERTECATUL  
 Nr. Arhite

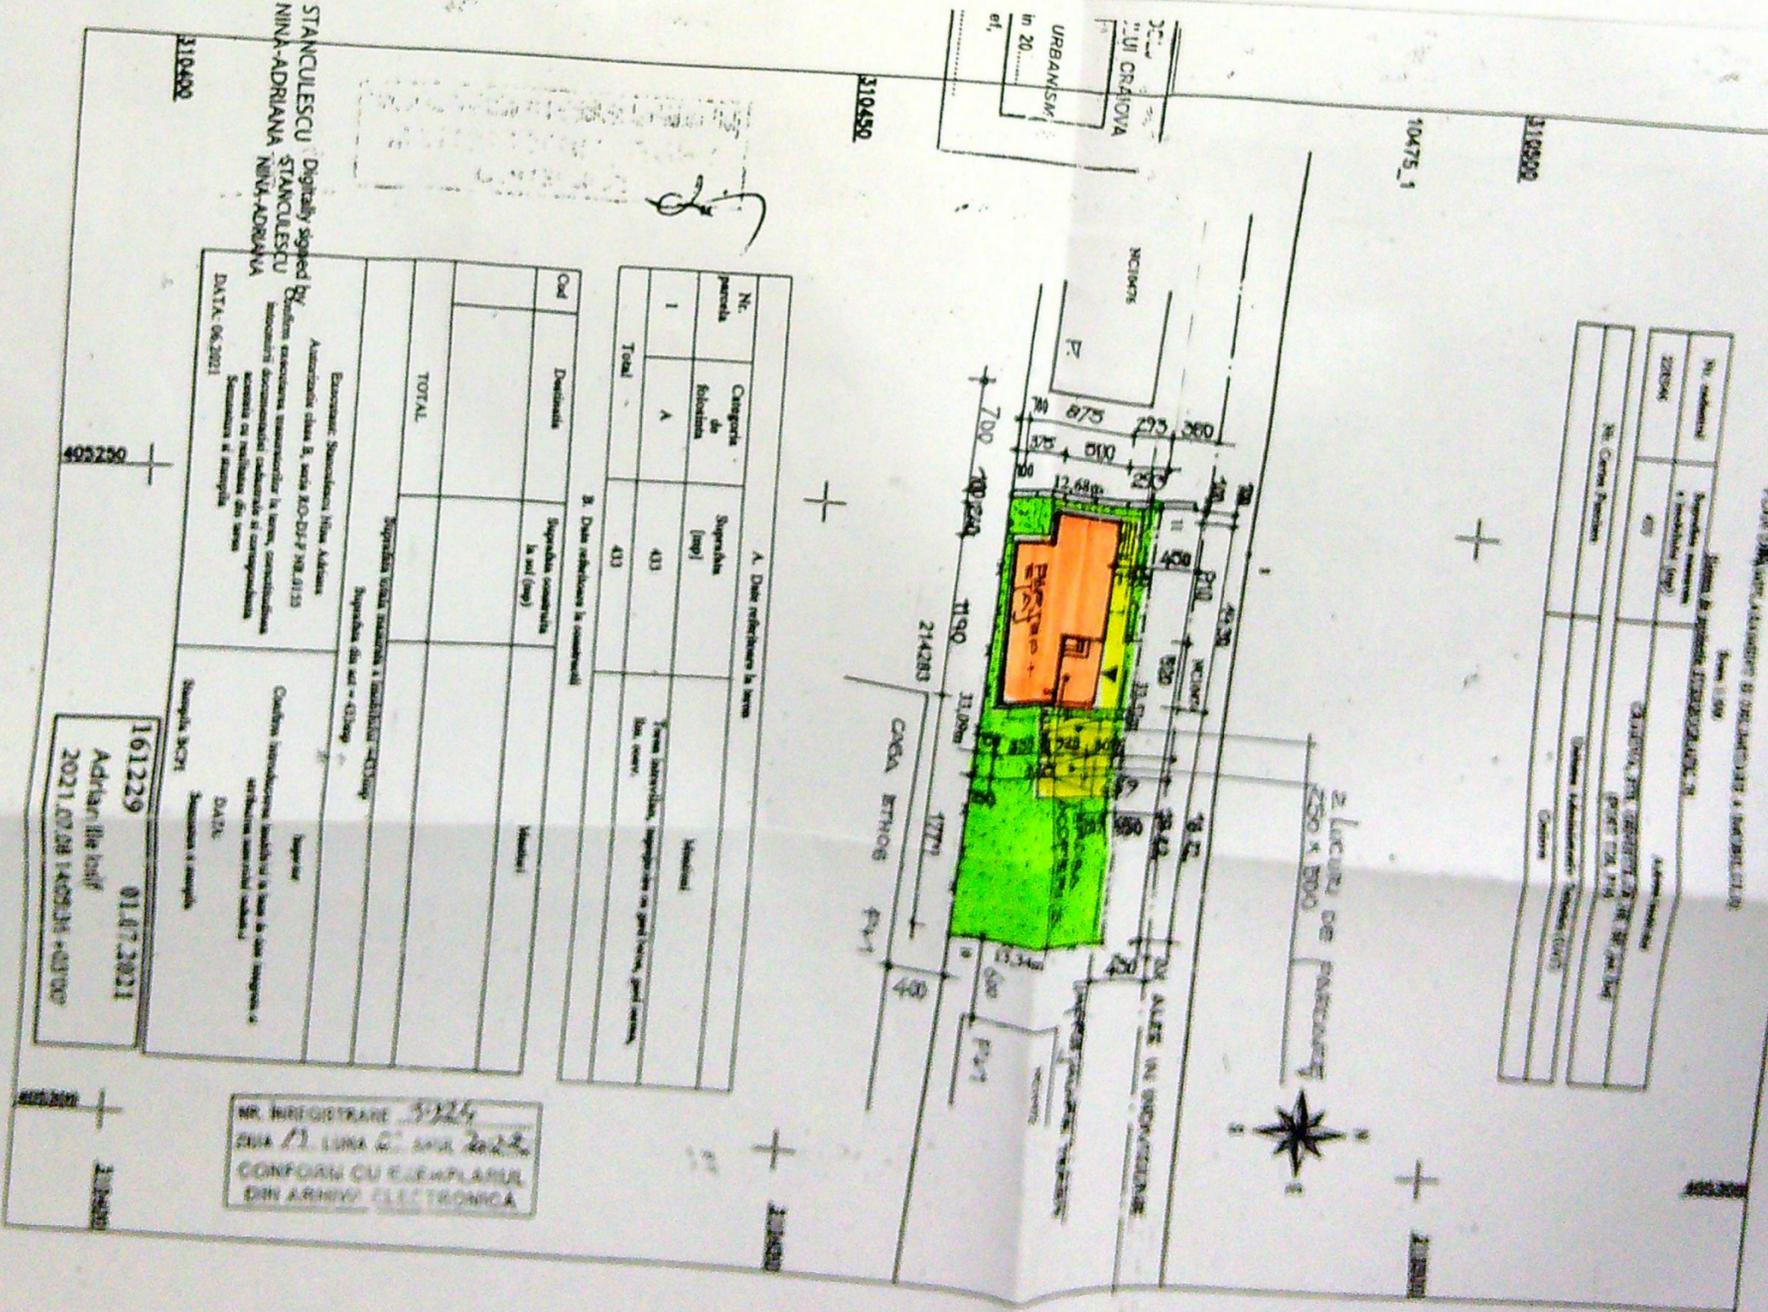

NOTA:

PREZENTUL PLAN DE SITUATIE REALIZAT IN CONCORDANTA CU MERSURAREA TERMI DE PROIECTARE IN TIMPUL EXECUTIEI INLOCUIESTE PLANUL DE SITUATIE ANEXA LA CERTIFICATUL DE URBANISM NR.665/18.04.2022 SI AUTORIZATIEI DE CONSTRUCIRE NR. 390/14.07.2022

839  
 Arhitec




RA	CERINTA	REFERAT NR. DATA	Pr. Nr.
			3/2022




FATADA EST



FATADA VEST

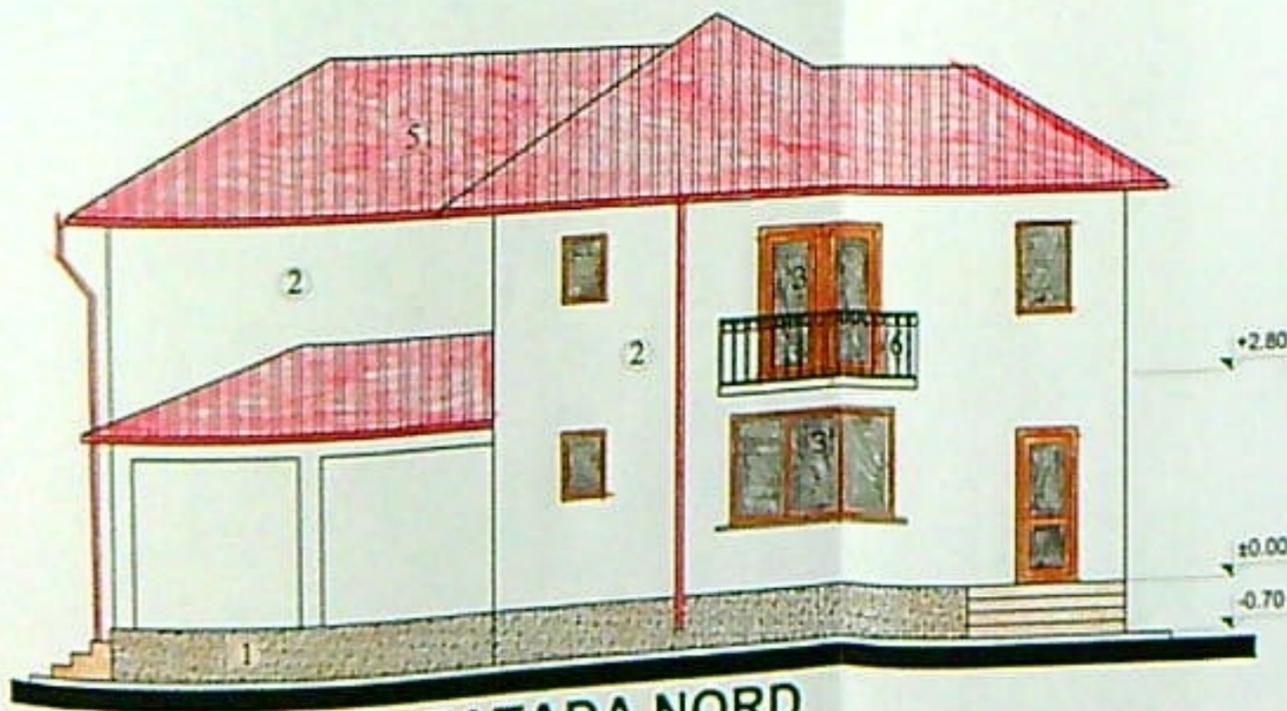

FATADA NORD

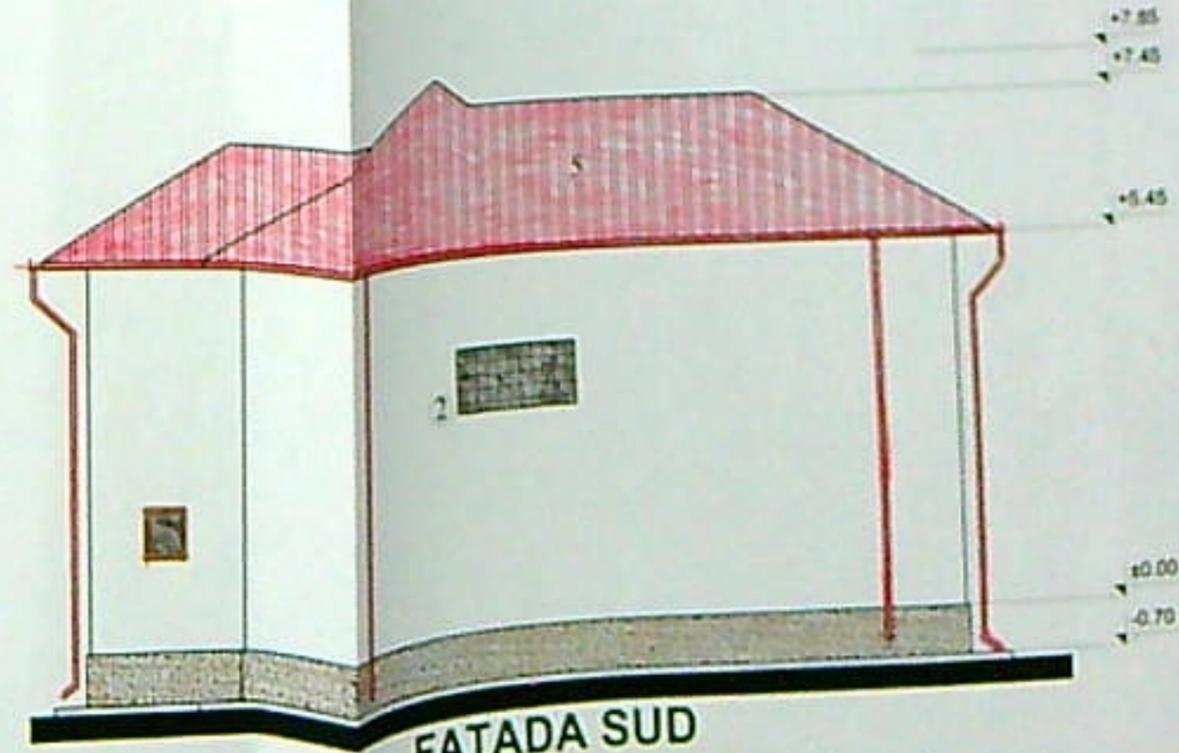

FATADA SUD

- 1 SOCLU DIN BETON PROTEJAT CU TENCUIALA DECORATIVA OCRU
- 2 TENCUIELI DECORATIVE ALB ANTIC
- 3 TIMPLARIE PVC CU GEAM TERMOPAN STEJAR
- 4 JGHEABURI SI BURLANE TIP LINDAB VISINIU

HISZATA	
P. ADRIANA	PROIECTANT
	INCHISOR
	FAZA
	STADIU
EST	PLANUL