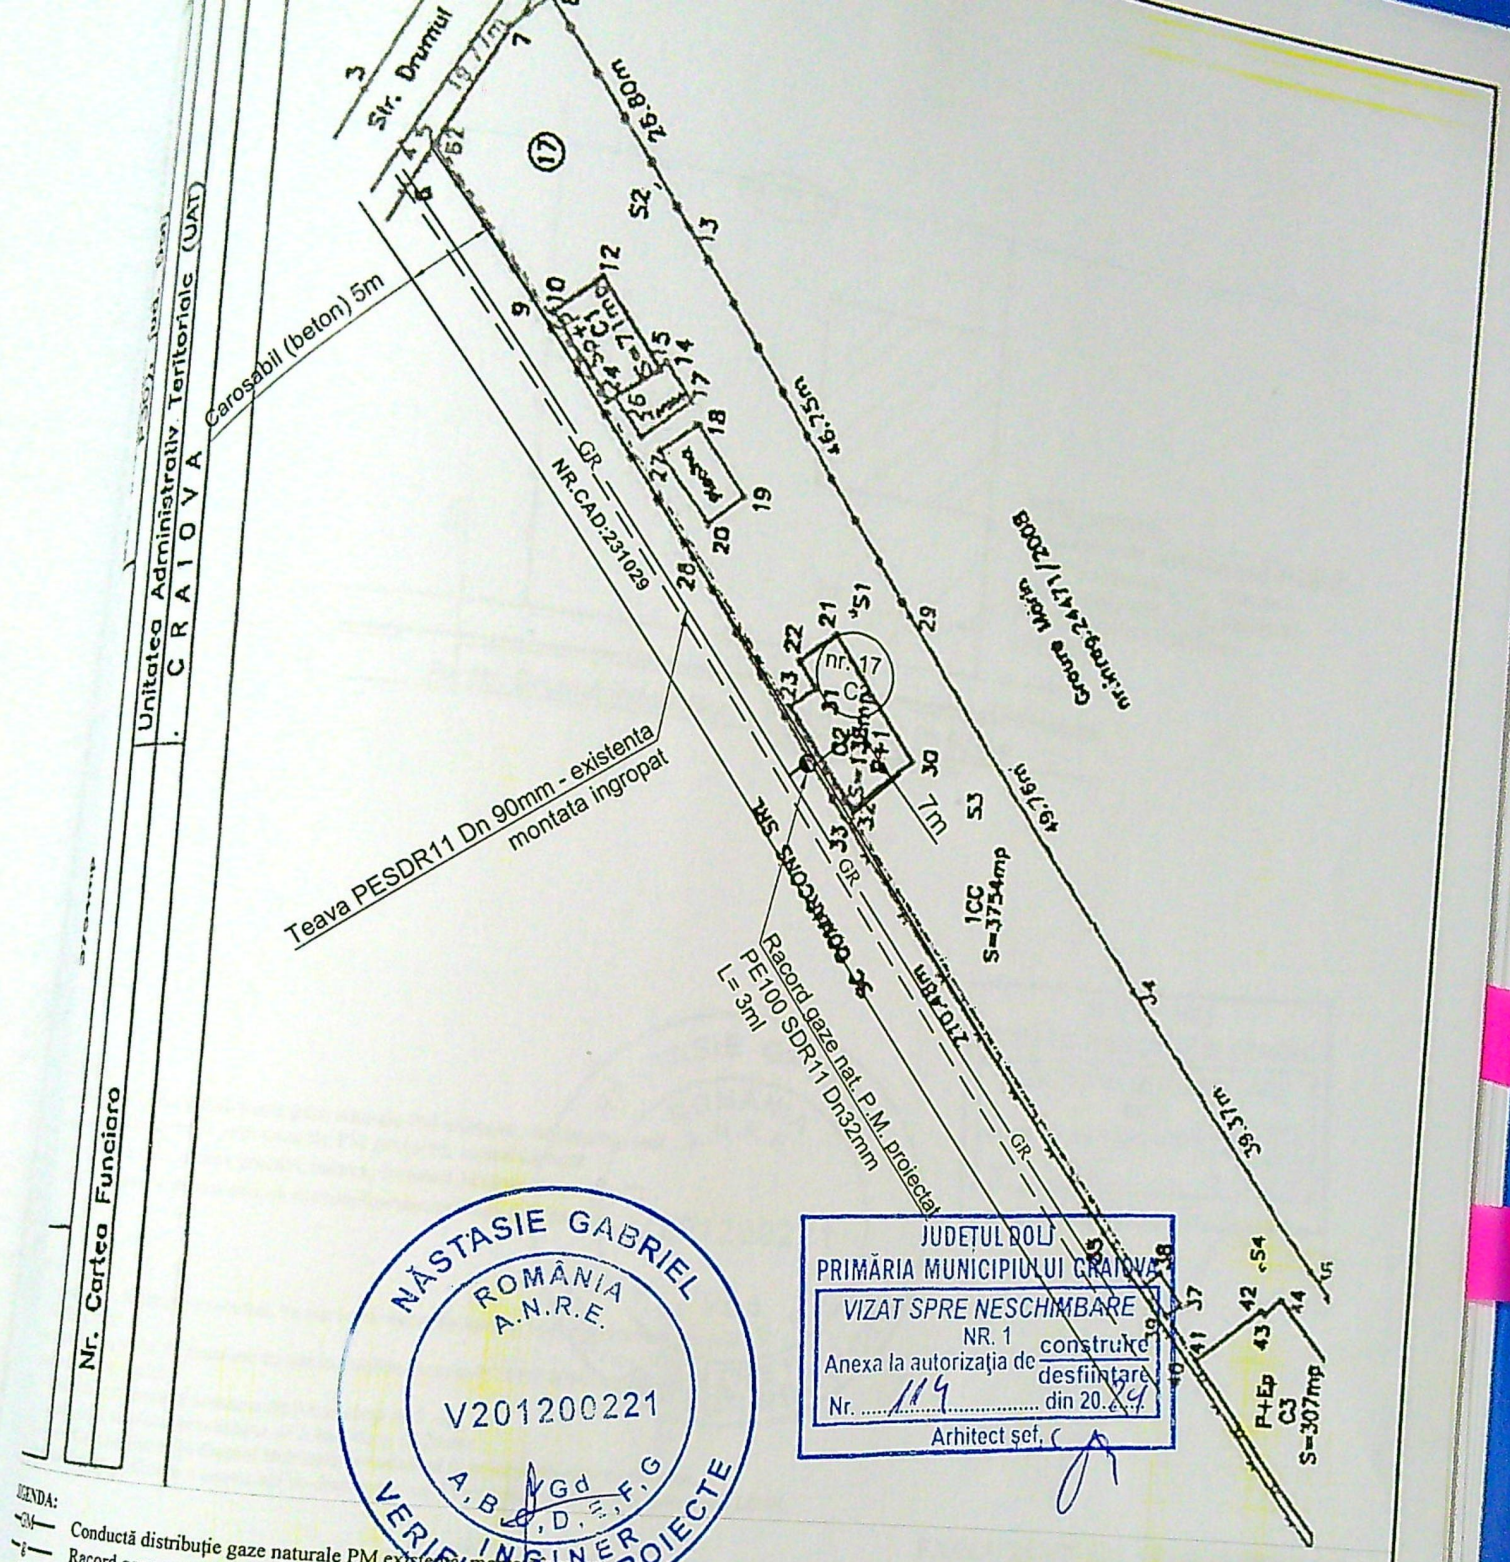


JUDEȚUL DOLJ
PRIMĂRIA MUNICIPIULUI CRAIOVA
VIZAT SPRE NESCHIMBARE
NR. 1
Anexa la autorizația de construire / desființare
Nr. 119 din 20.12.2021
Arhitect șef,

NĂSTASIE GABRIEL
ROMÂNIA A.N.R.E.
V201200221
A, B, C, D, E, F, G
INGINER VERIFICATOR PROJECTE

LEGENDA:

- Conductă distribuție gaze naturale PM existentă, montat îngropat
- Racord gaze naturale PM proiectat, montat îngropat
- Post de reglare-măsurare proiectat, amplasat în firidă agrementată la limita de proprietate
- Limita incinta imobil: **Craiova, Drumul Industriilor,nr.17, C2,jud. Dolj**
- Imobil la care se executa instalația de gaze naturale

NOTA:

1. Constructorul, in timpul executiei, va lua toate masurile care se impun pentru respectarea "NTPEE-2018"
2. Se vor efectua probe de presiune cu aer in conformitate cu NTPEE-2018 pentru regimul de redusa presiune, astfel:
   - Proba de rezistenta la presiune de 9 bar, timp de 1 ora;
   - Proba de etanseitate la presiune de 6 bar, timp de 24 ore.
3. Se monteaza tasuflatori in dreptul imbinarilor sudate si la capatul tuburilor de protectie.

Ing. CIOBANU SERGIU-MIHAIL
INSTALATOR AUTORIZAT GAZE NATURALE
Tip EGD
Legitimație nr. 609203072
Perioada de valabilitate
20.12.2031

INSTALATOR AUTORIZAT GAZE NATURALE
Tip EGD
LEGITIMAȚIE NR. 209200514
Perioada de valabilitate 18.11.2020-18.11.2025

PRIMASERV SRL
J18/148/2008
RO 16628570

| VERIFICATOR EXPERT | NUME | SEMNĂTURA | CERINȚA | REFERAT / EXPERTIZĂ NR. | DATA |
|---|---|---|---|---|---|
| S | | | | | |