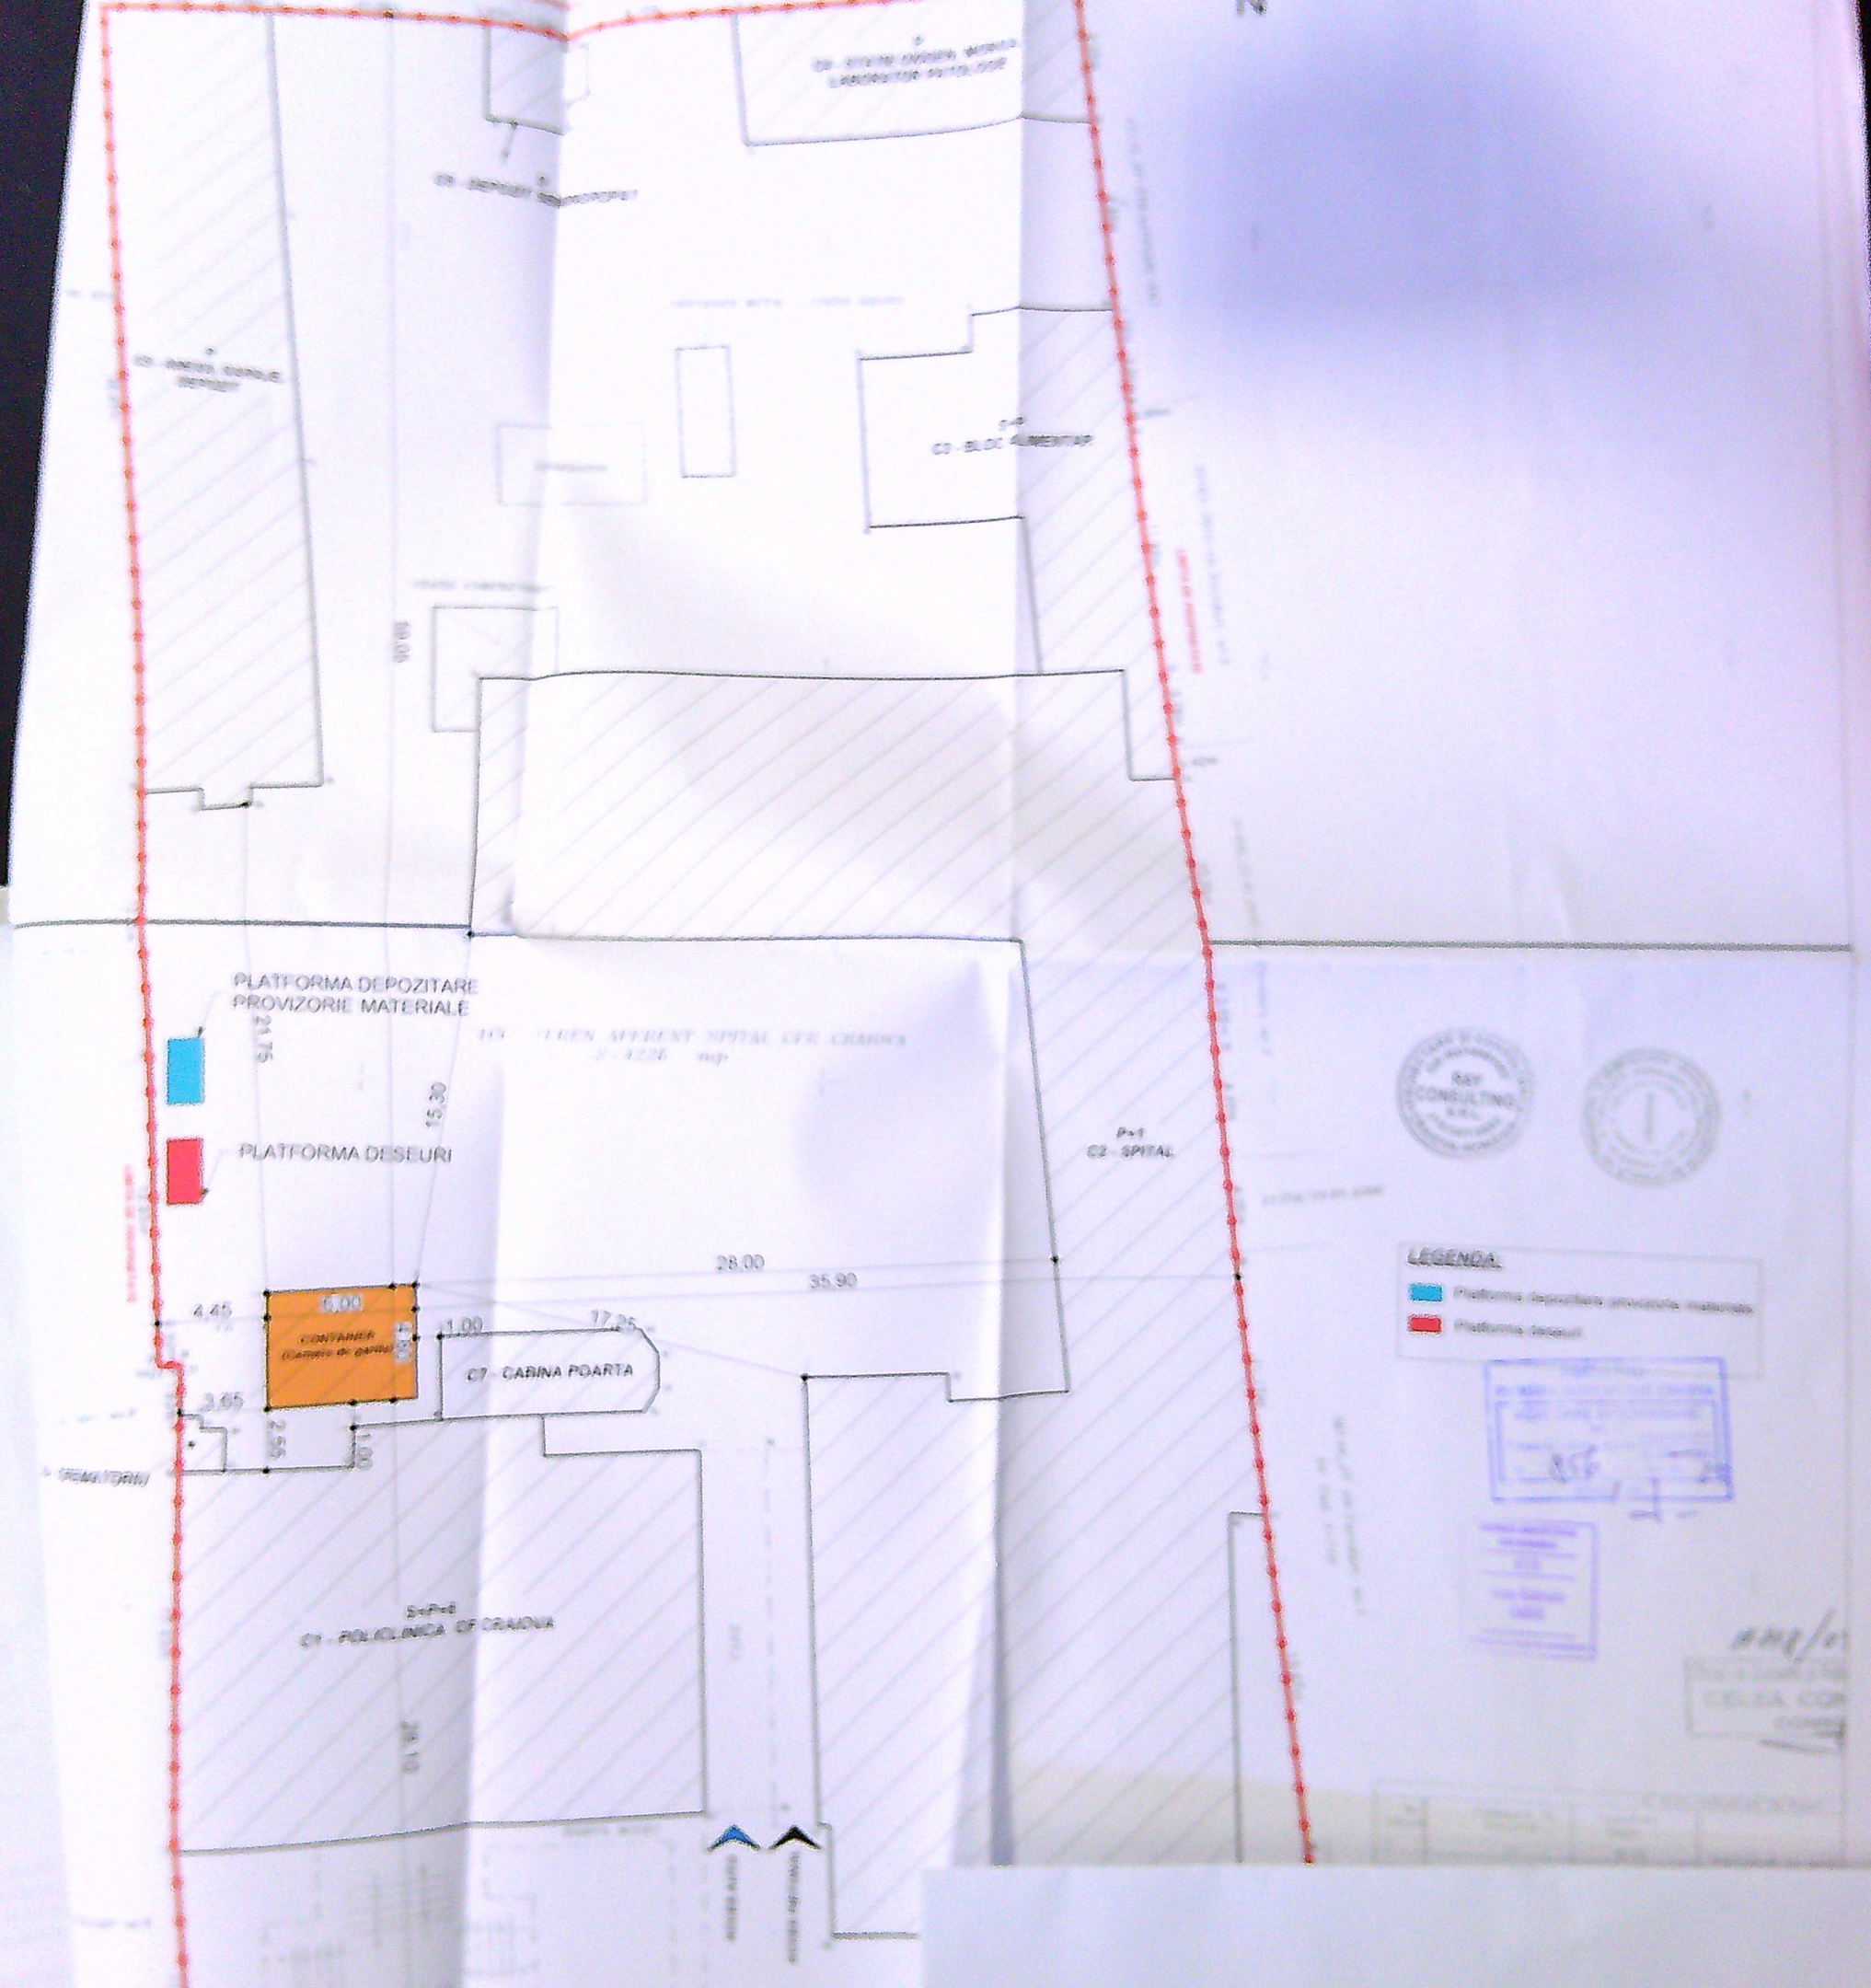
PLATFORMA DEPOZITARE
PROVIZORIE MATERIALE
PLATFORMA DESEURI
21.75
15.30
28.00
35.90
4.45
6.00
CONTAINER
1.00
17.35
C7 - CABINA POARTA
3.65
2.95
1.00
C1 - POLICLINICA DE CRAIOVA
C2 - SPITAL
LEGENDA:
Platforma depozitare provizorie materiale
Platforma deseuri

scara 1:100

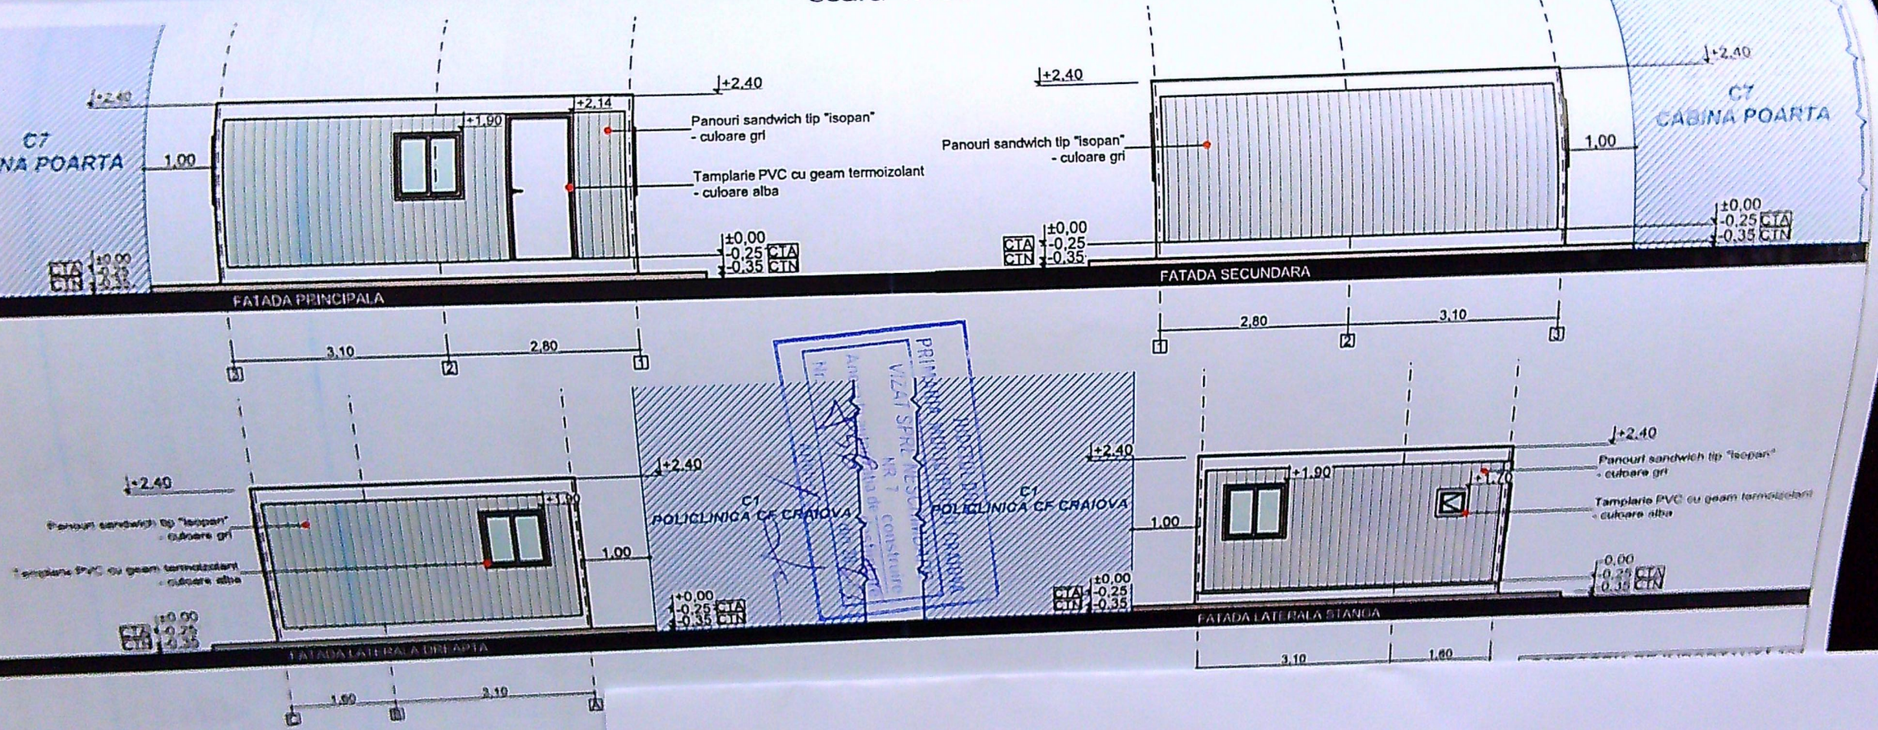


PROIECTARE SI CONSULTANTA
CIF RO14591443
RAY CONSULTING S.R.L.
J16/347/2003
CRAIOVA-ROMANIA