


FATADA VEST SCARA 1:100

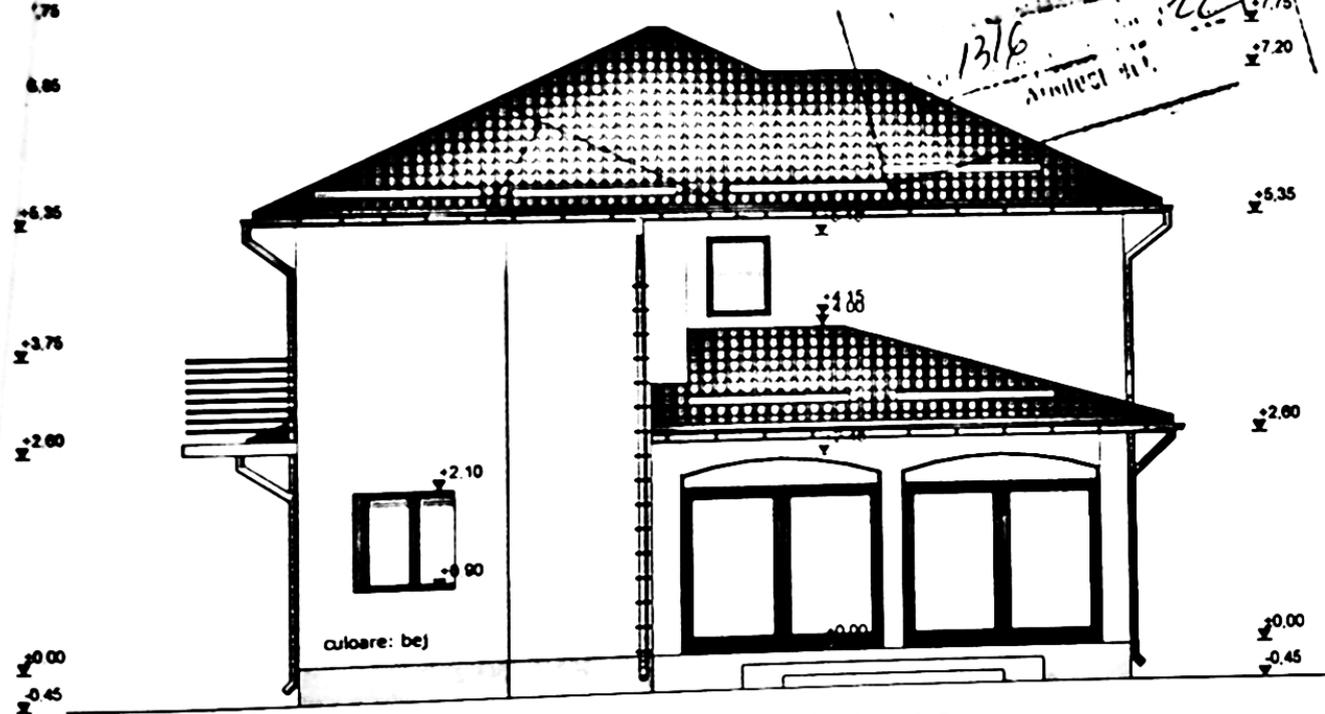


FATADA EST SCARA 1:100


- Legenda finisaje:**
- invelitoare din tigla pe sarpanta de lemn - maro
 - jgheaburi si burlane din tabla
 - parazapezi
 - balustrada din metal
 - tencuiala decorativa - culoare bej
 - timplarie din pvc cu geam termoizolant
 - tencuiala de soclu - culoare bej

INSTITUTUL ARHITECTONIC
DIN ROMANIA
02576
SORIN
DUMITRASCU

Verif/expert		Nume	Semnatura	Cerinta	Referat/expertiza nr./data	PR. NR. 56 /2022
DUMYS ARHITECTURA S.R.L.					BACANOIU ADRIAN SI BACANOIU SIMONA CORINA	
Specificatie	Nume	Semnatura	SCARA:	CONSTRUIRE LOCUINTA P+E SI IMPREJMUIRE TEREN Mun Craiova, str GIRLESTI, nr 114 T, jud DOJ		FAZA: D.T.A.C.
Sef Proiect	c.arh.SORIN DUMITRASCU		1:100			AX notificare

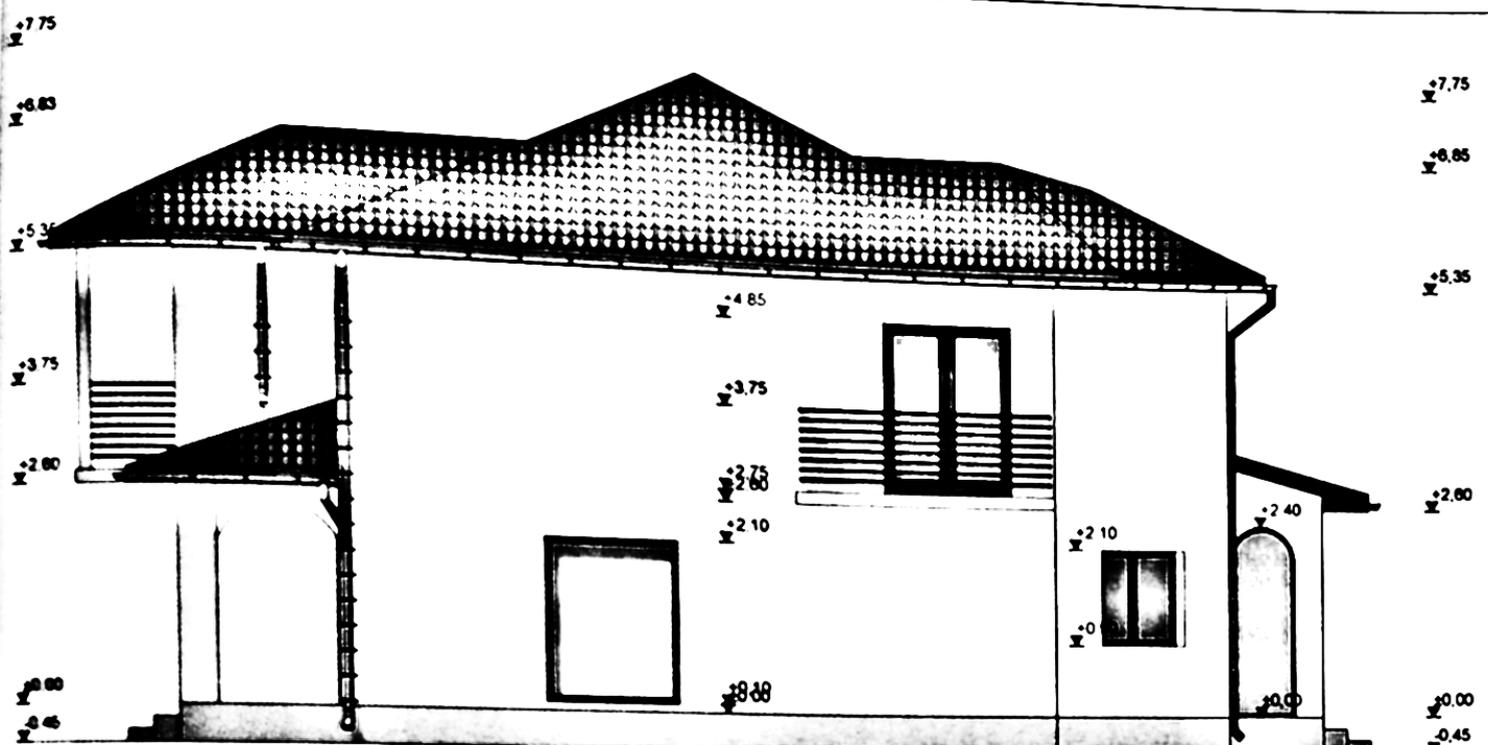

FATADA SUD SCARA1:100

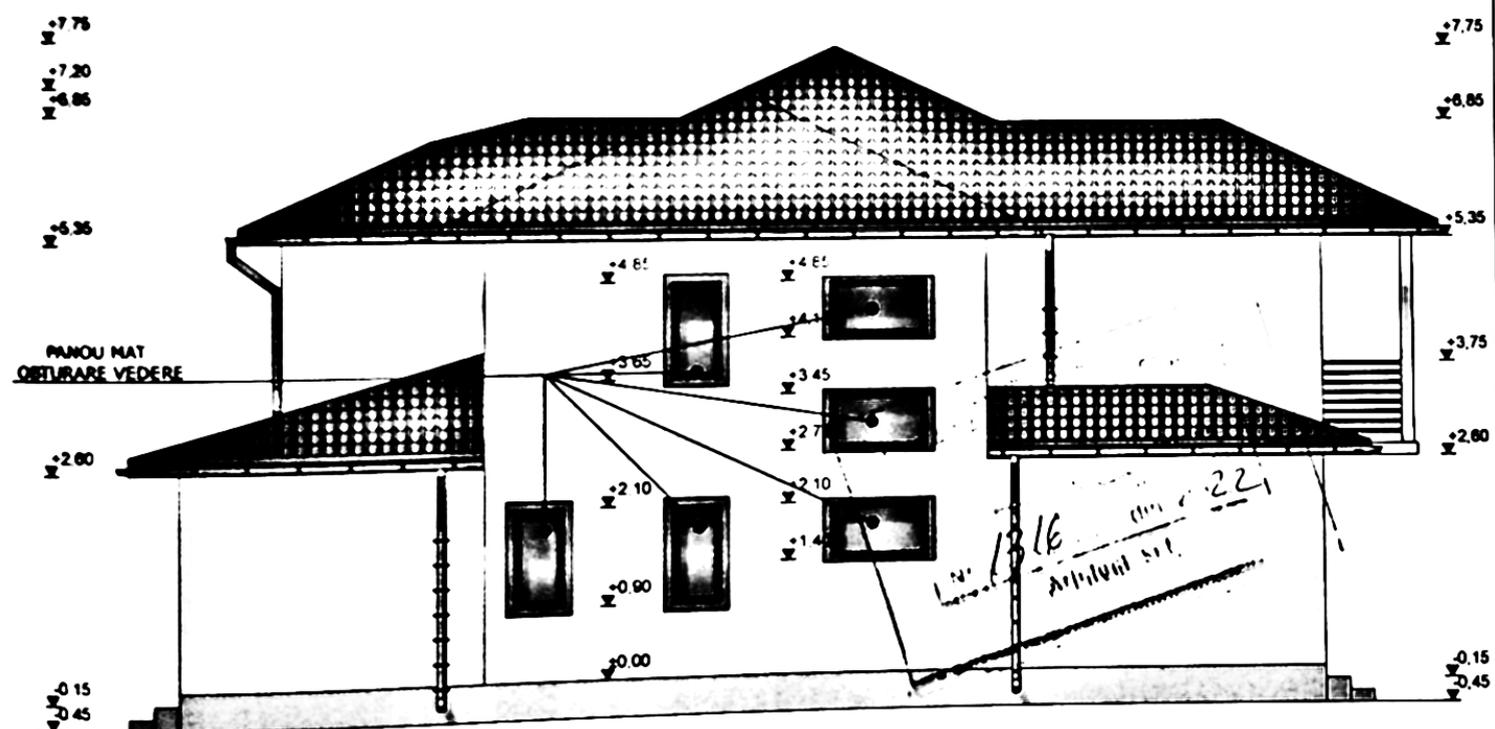

FATADA NORD SCARA1:100

Legenda finisaje:

- invelitoare din tigla pe sarpanta de lemn - maro
- jgheaburi si burlane din tabla
- parazapezi
- balustrada din metal
- tencuiala decorativa - culoare bej
- timplarie din pvc cu geam termoizolant
- tencuiala de soclu - culoare bej

ORDINUL ARHITECTILOR
DIN ROMANIA

02576

Sorin
DUMITRASCU

Verif/expert	Nume	Semnatura	Cerinta	Referat/expertiza nr./data
				BACANOIU ADRIAN SI BACANOIU SIMONA CORINA
				PR. NR. 56/2022
Specificatie	Nume	Semnatura		
Sef Proiect	SORIN DUMITRASCU			