


Scara 1:500

NR.CADASTRAL (16315-19612/1)1	SUPRAFATA MASURATA S=531 mp	ADRESA IMOBILULUI Craiova, str. Bariera Vilcii, nr. 17A, (fost nr. 17), Jud. Dolj
CARTEA FUNCARA NR.	UAT	Craiova-Dolj

Beneficiar: ILIE MARIN
Obiect: MANSARDARE CORP C2
Amplasament: Craiova, Str. Bariera Vilcii, Nr.17A, Jud. Dolj

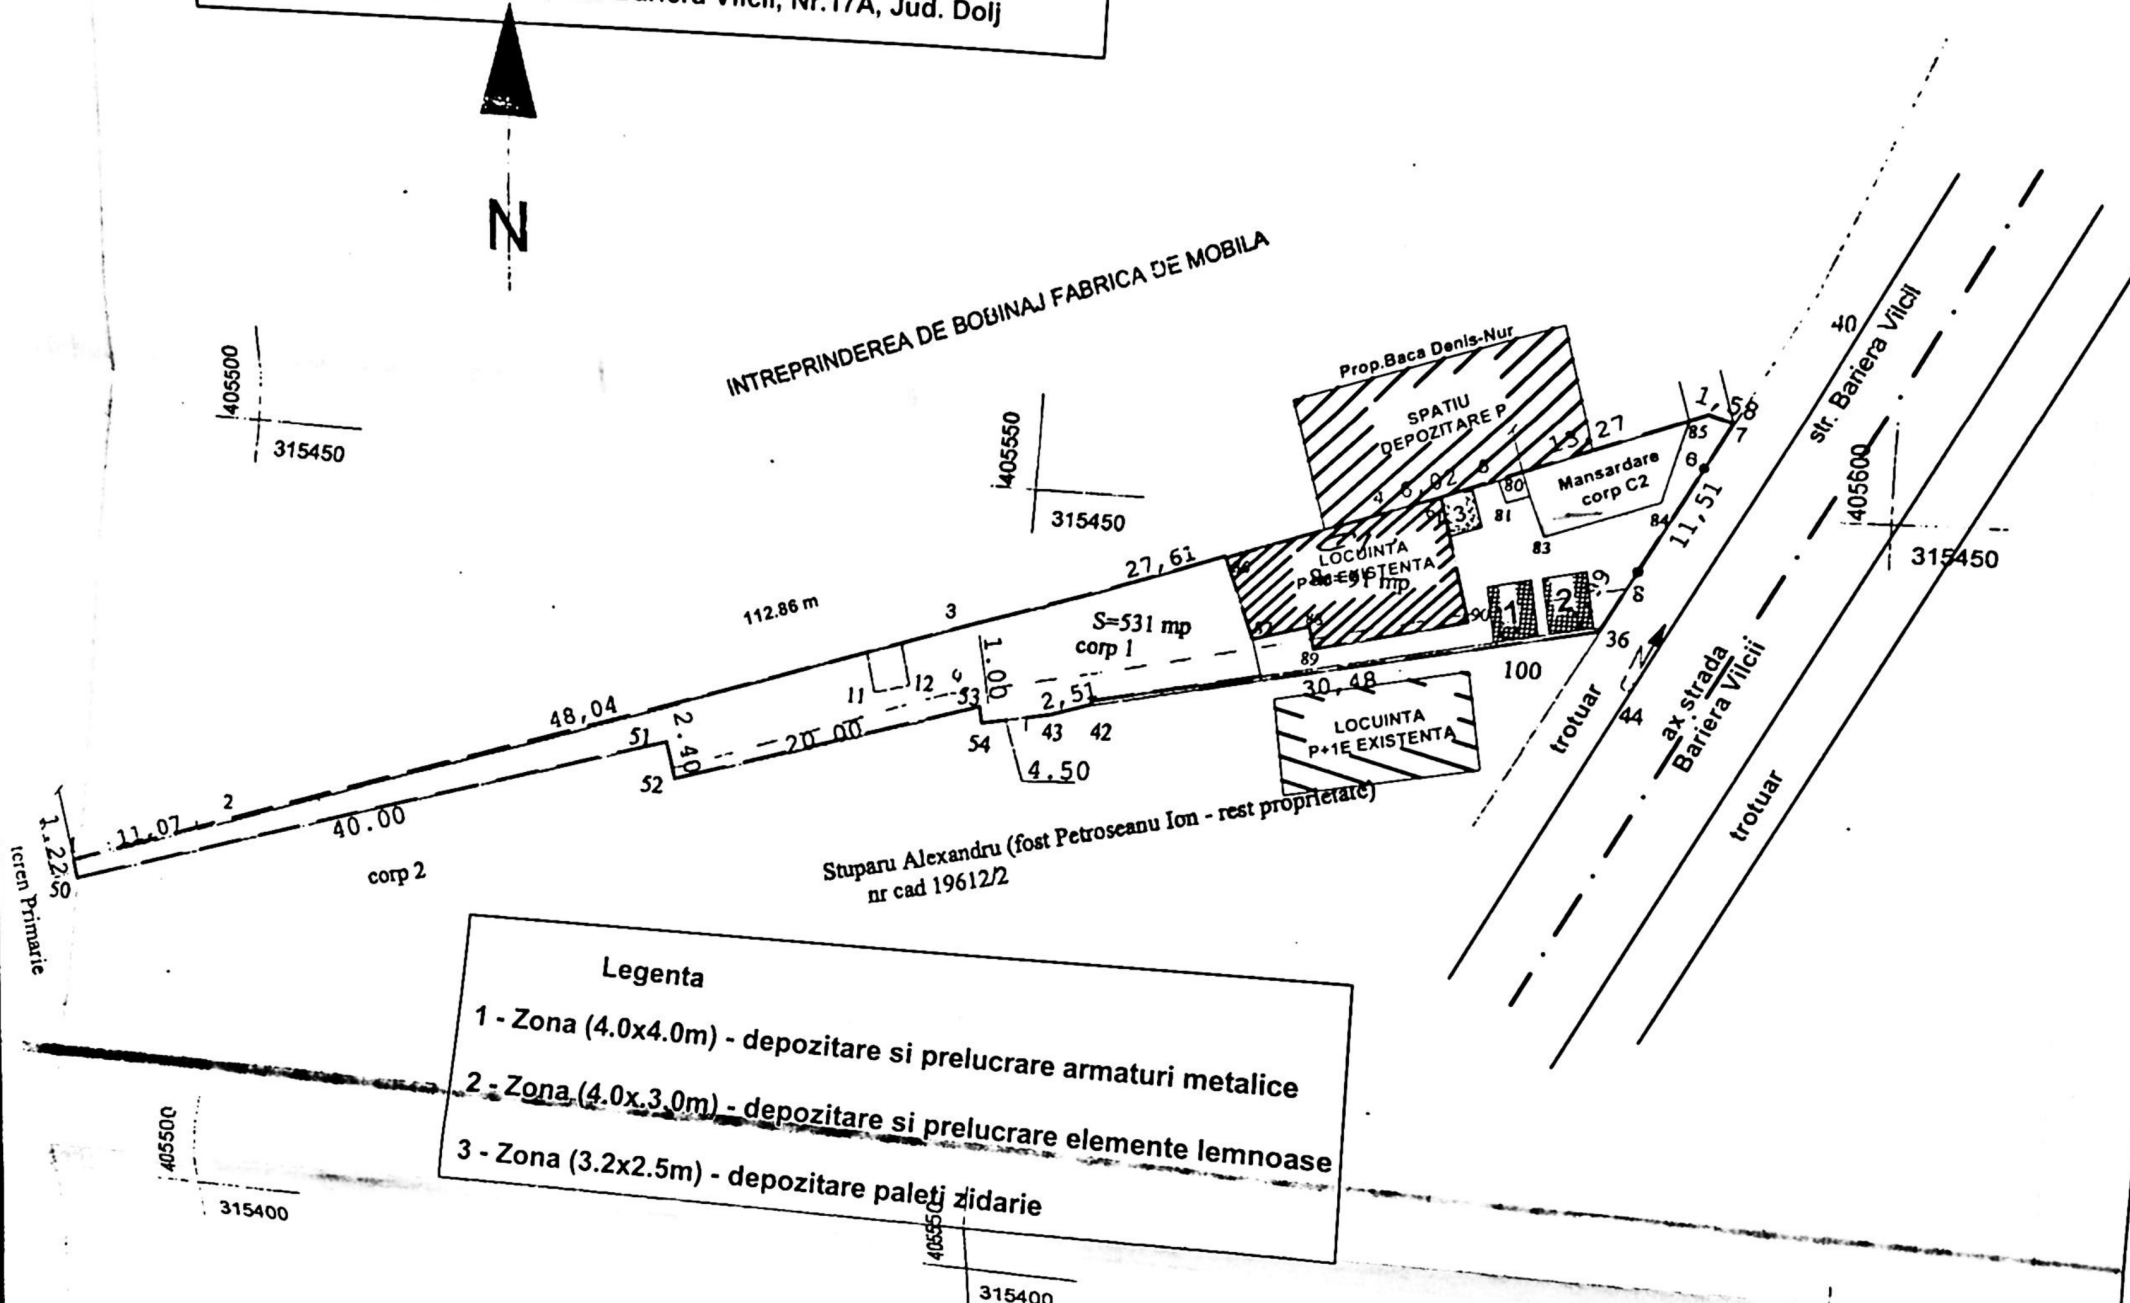

Legenda
 1 - Zona (4.0x4.0m) - depozitare si prelucrare armaturi metalice
 2 - Zona (4.0x3.0m) - depozitare si prelucrare elemente lemnoase
 3 - Zona (3.2x2.5m) - depozitare paleți zidarie

A. DATE REFERITOARE LA TEREN			
Nr. Parcela	Categoria de folosinta	Suprafata (mp)	Valoarea de impozitare (lei)
1/1	Cc	427	
2/1/1	A	104	
TOTAL		531	

B. DATE REFERITOARE LA CONSTRUCTII	
Cod constr.	Valoarea de impozitare (lei)
C1	91
C2	40
Total	

INVENTAR DE COORDONATE

Sistem de proiectie STEREO 70

Punct	E(m)	N(m)
1	315420.550	405489.817
2	315424.224	405500.266
3	315440.603	405545.431
4	315449.582	405571.547
5	315451.499	405577.257
6	315456.227	405589.658
7	315455.779	405591.182
8	315445.492	405586.012
36	315442.843	405584.623
42	315436.640	405554.790
43	315435.877	405552.392
54	315434.991	405547.975
53	315435.971	405547.278
52	315429.732	405528.776
51	315432.033	405528.276
50	315419.464	405528.091

Suprafata totala masurata = 531 mp
 Suprafata din act = 600 mp

Studio de Arh
 SPECIFICATIE
 SEF PROIECT



- 1 - SOCLU DIN B.A. CU VOPSEA LAVABILA DE CULOARE ORANJ;
- 2 - TIMPLARIE DIN PVC ALB CU GEAM TERMOPAN;
- 3 - VOPSEA LAVABILA DE CULOARE ORANJ;
- 4 - INVELITOARE DIN TIGLA CERAMICA ARSA ORANJ;
- 5 - PLACAJ LEMN;



- 1 - SOCLU DIN B.A. CU VOPSEA LAVABILA DE CULOARE ORANJ;
- 2 - TIMPLARIE DIN PVC ALB CU GEAM TERMOPAN;
- 3 - VOPSEA LAVABILA DE CULOARE ORANJ;
- 4 - BALUSTRADA METALICA;
- 5 - INVELITOARE DIN TIGLA CERAMICA ORANJ;
- 6 - OPRITOARE DE ZAPADA;

PRIMĂRIA MUNICIPIULUI ORAIHOVA

VENIT SPRE NESECHIDARE

Amplas la autoritatea de contabil
a contabil

Nr. 100 din 20.12

Adreșat cel. 1


A diagram of a parallelogram. The top-left vertex is labeled **D** and the bottom-left vertex is labeled **E**. The right side is a vertical line segment.

+4,10

+2,40


± 0,00

- 0,45

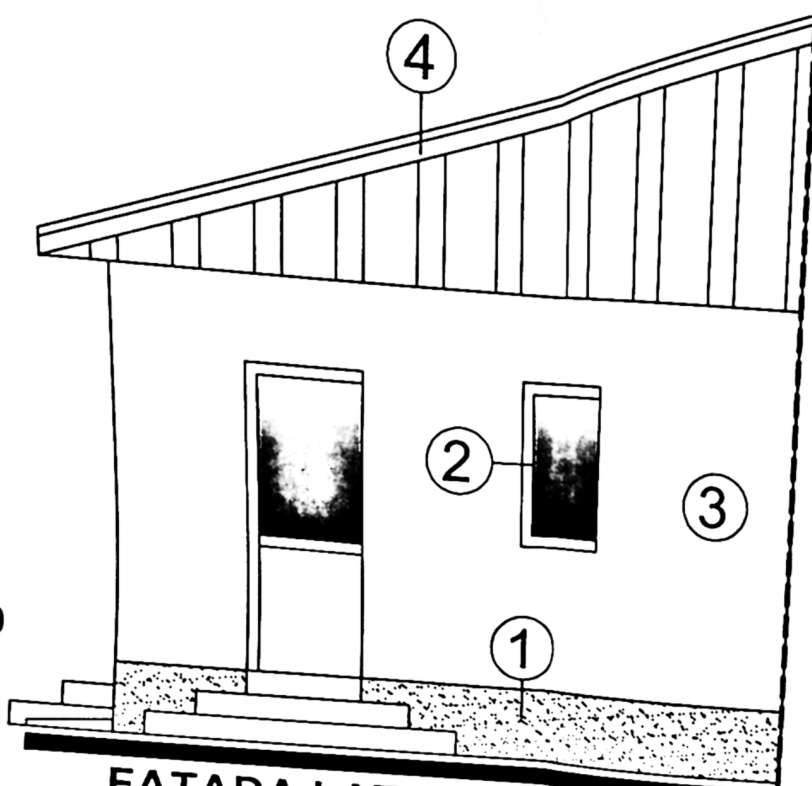


FATADA LATERALA DREAPTA
EXISTENTA - SC. 1: 50 -


- 1 - SOCLU DIN B.A. CU VOPSEA LAVABILA DE CULOARE ORANJ;
- 2 - TIMPLARIE DIN PVC ALB CU GEAM TERMOPAN;
- 3 - VOPSEA LAVABILA DE CULOARE ORANJ;
- 4 - INVELITOARE DIN TIGLA CERAMICA ARSA ORANJ;

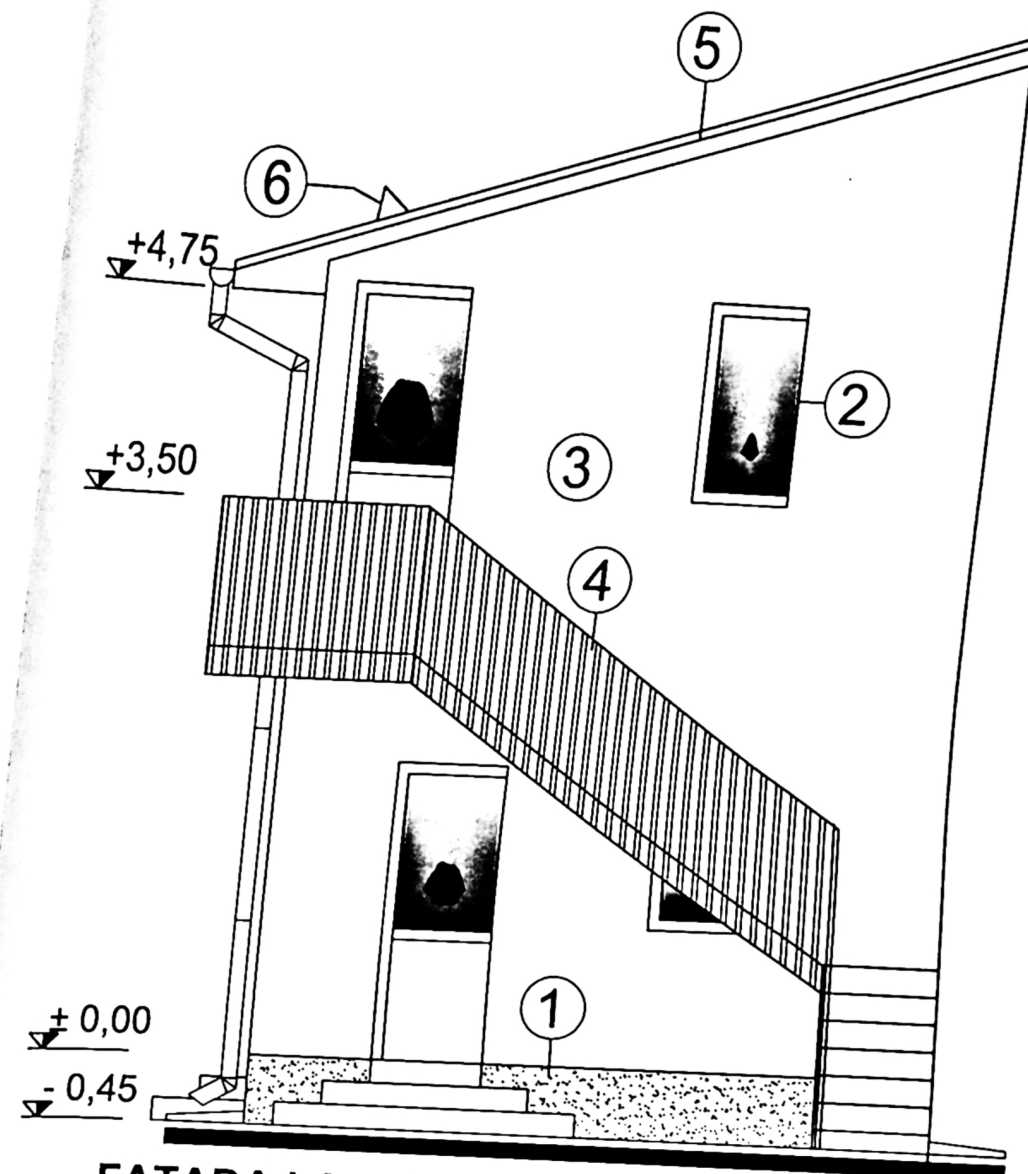

FATADA LATERALA DREAPTA PROPUISA - SC. 1: 50 -

- 1 - SOCLU DIN B.A. CU VOPSEA LAVABILA DE CULOARE ORANJ;
- 2 - TIMPLARIE DIN PVC ALB CU GEAM TERMOPAN;
- 3 - VOPSEA LAVABILA DE CULOARE ORANJ;
- 4 - BALUSTRADA METALICA;
- 5 - INVELITOARE DIN TIGLA CERAMICA ARSA ORANJ;
- 6 - OPRITOARE DE ZAPADA;

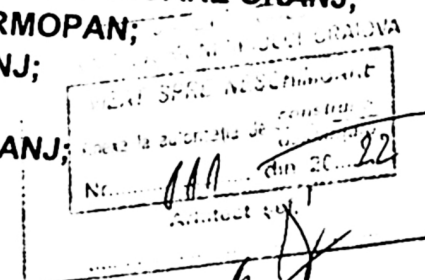

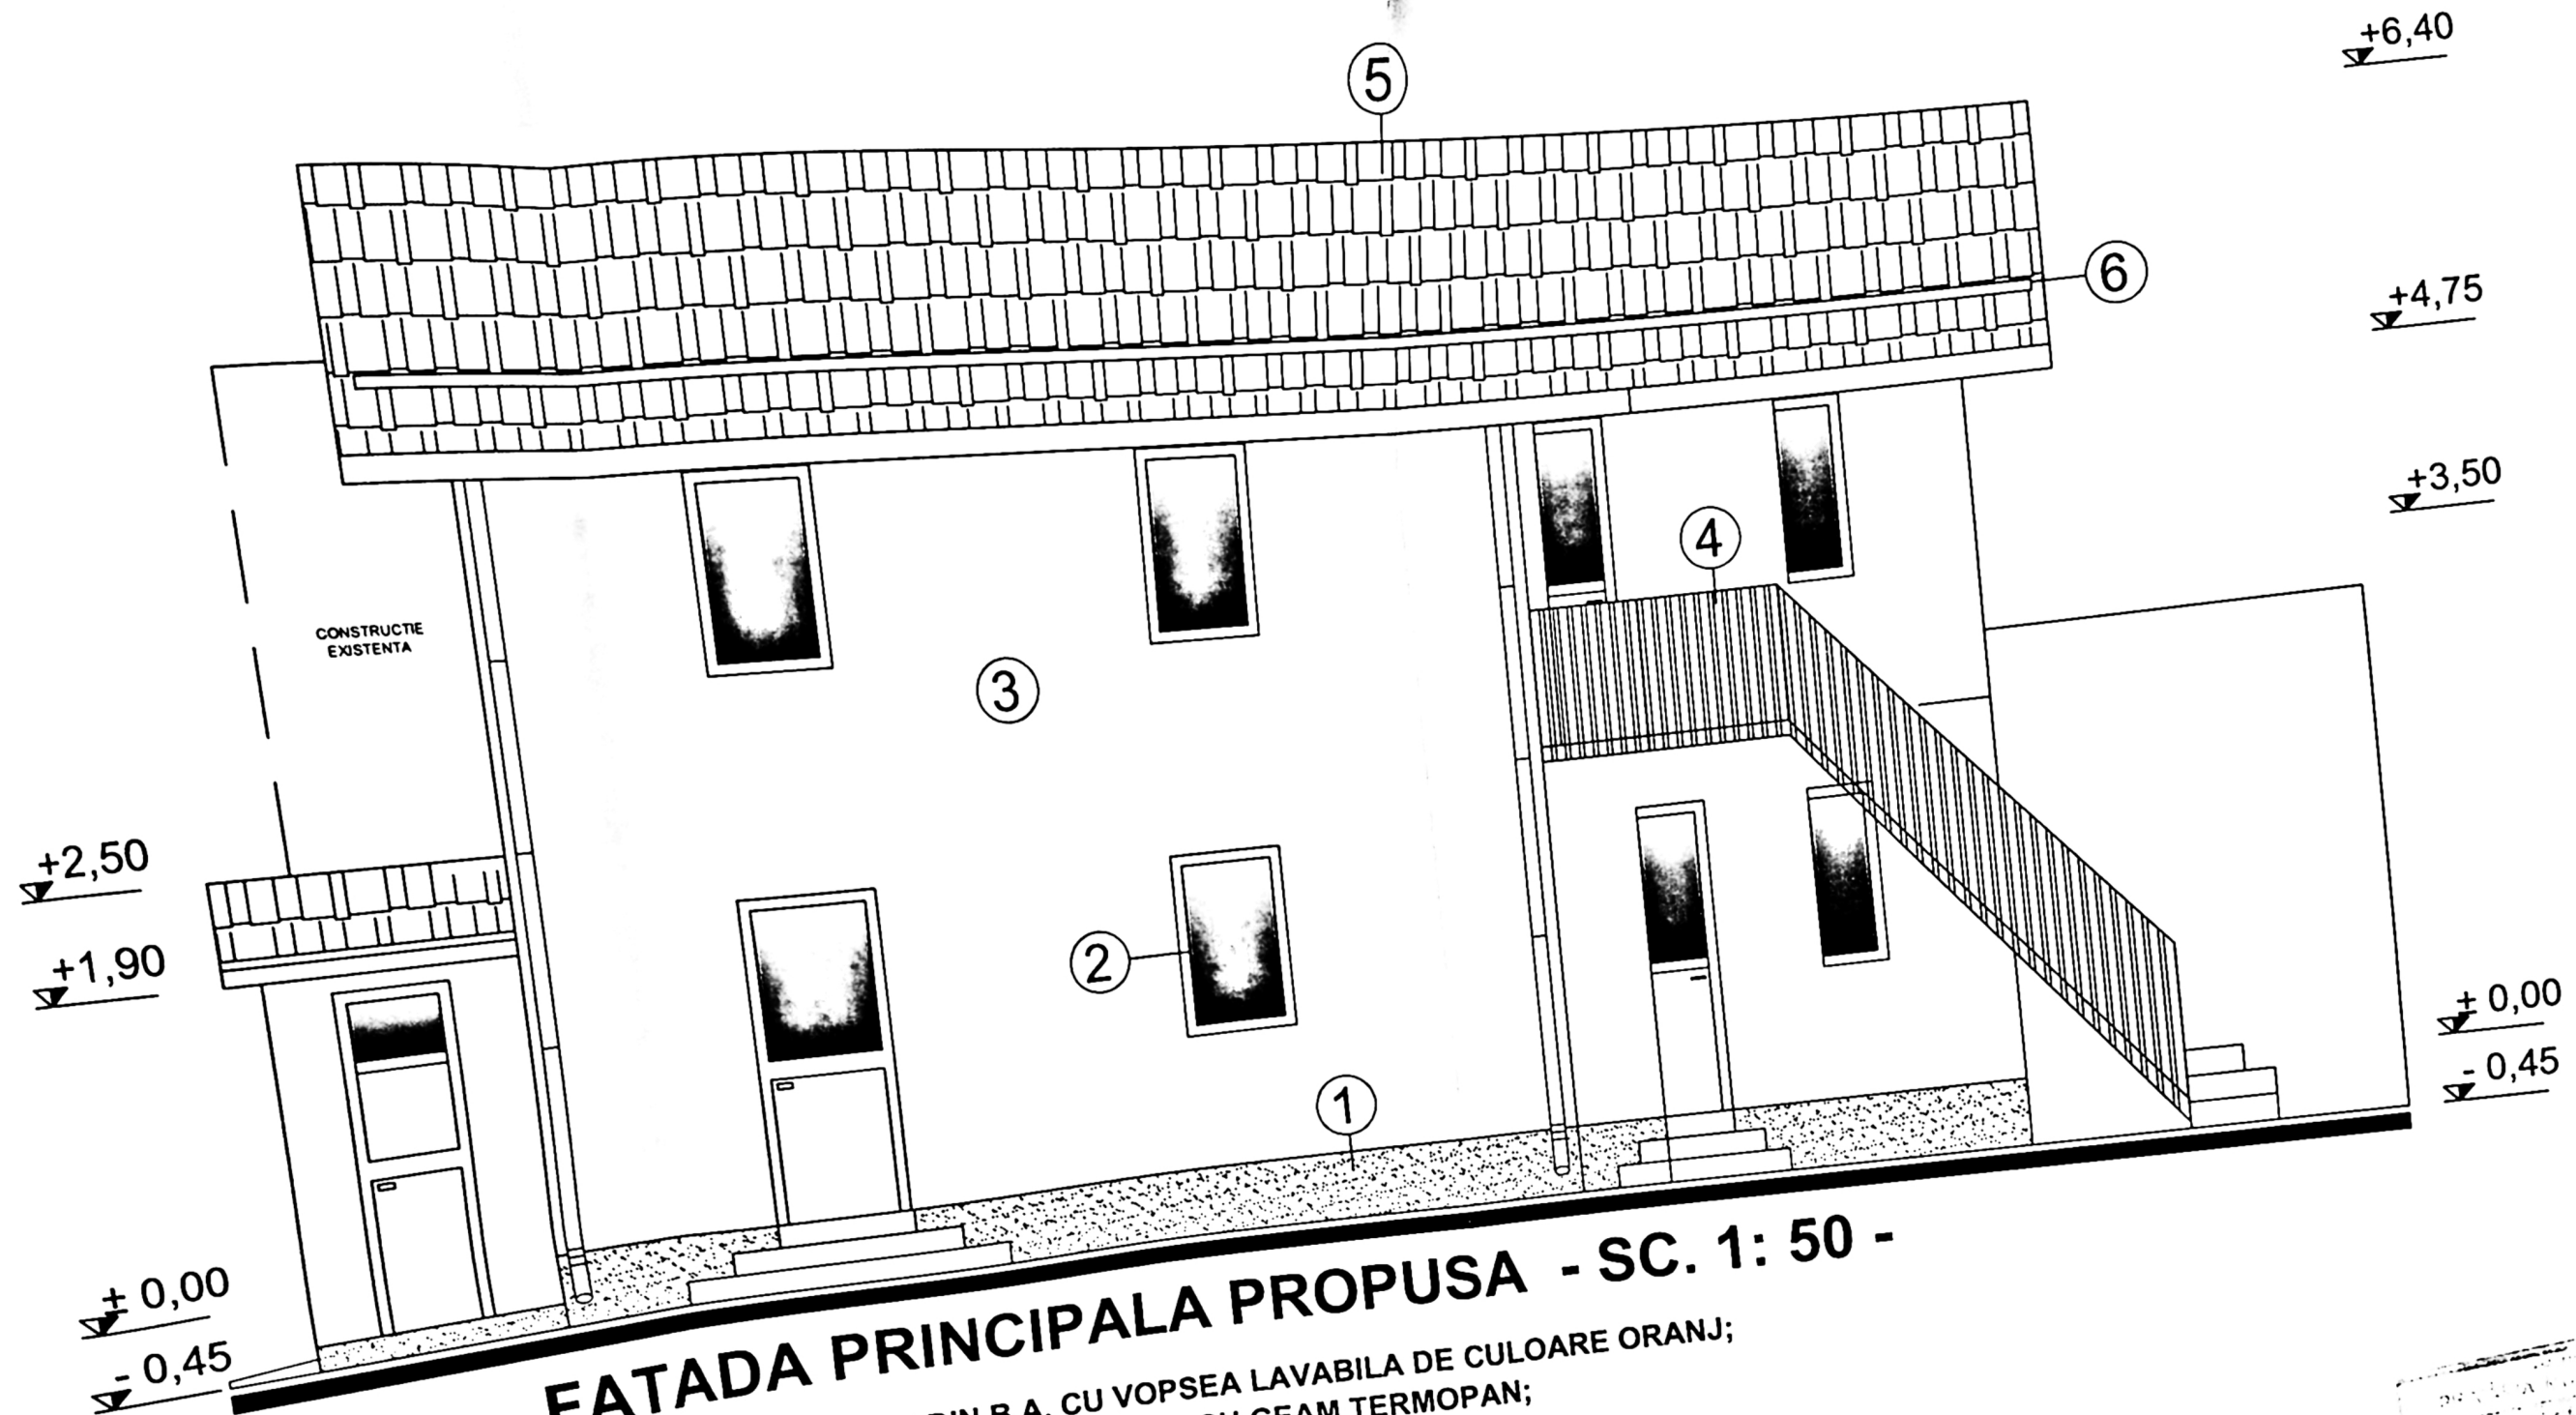

FATADA PRINCIPALA PROPUSA - SC. 1: 50 -

- 1 - SOCLU DIN B.A. CU VOPSEA LAVABILA DE CULOARE ORANJ;
- 2 - TIMPLARIE DIN PVC ALB CU GEAM TERMOPAN;
- 3 - VOPSEA LAVABILA DE CULOARE ORANJ;
- 4 - BALUSTRADA METALICA;
- 5 - INVELITOARE DIN TIGLA CERAMICA ORANJ;
- 6 - OPRITOARE DE ZAPADA;

ORDINUL ARHITECTURII
DIN ROMANIA
000000

Studio de arhitectură
000000