


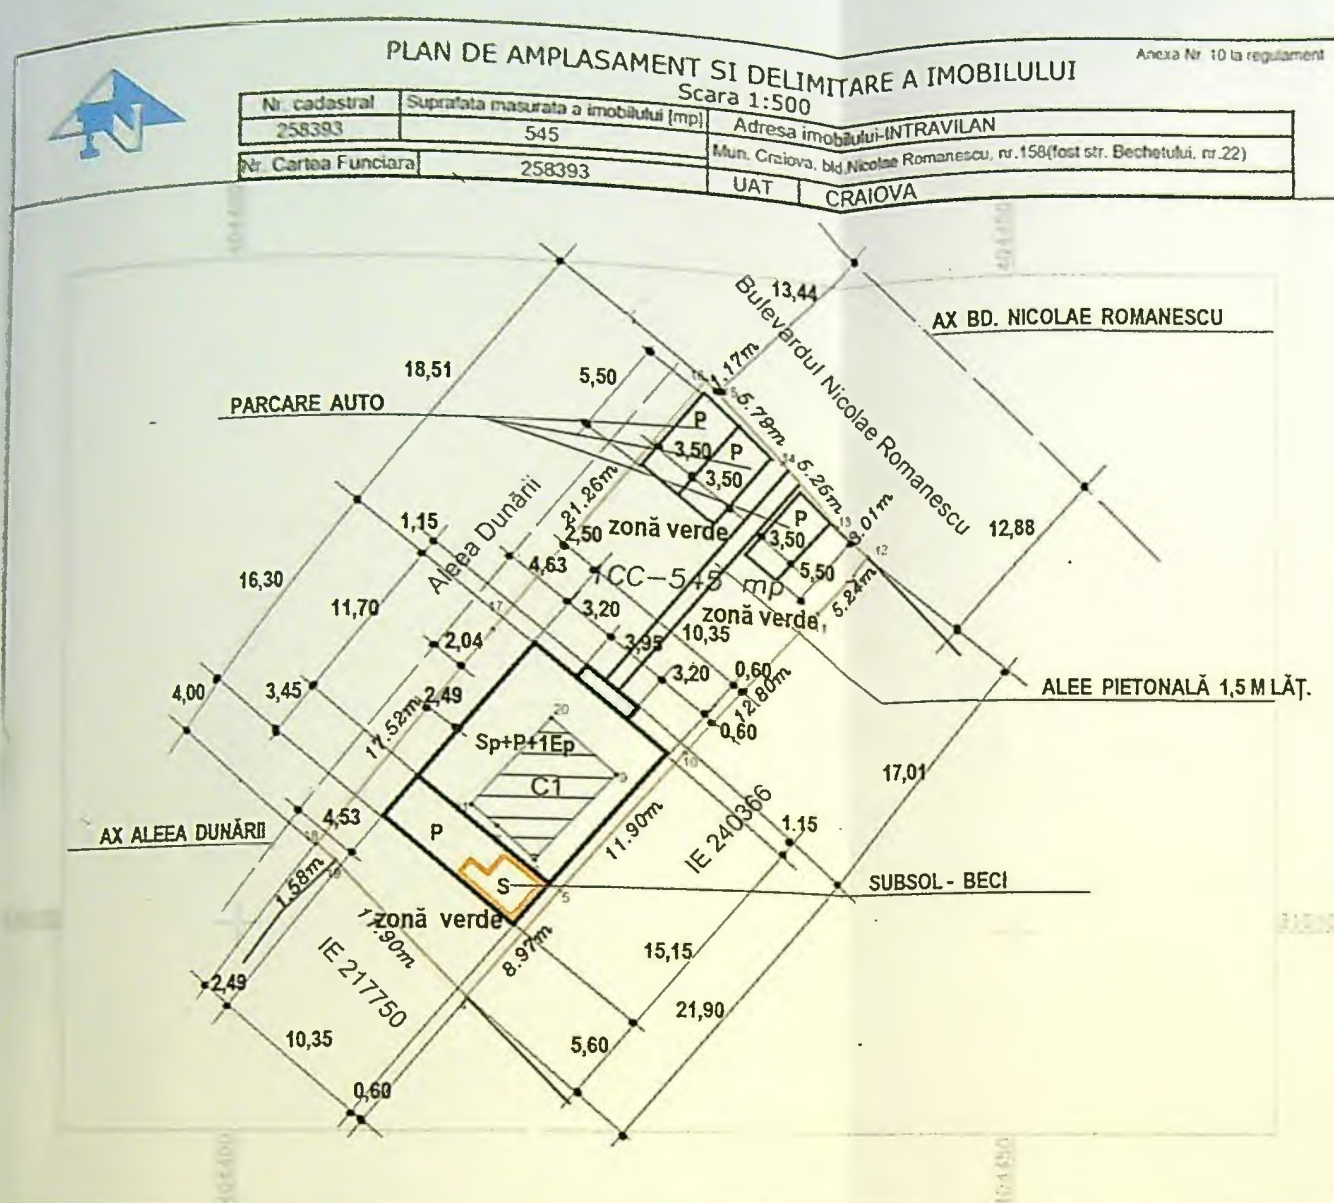

A. Date referitoare la teren

Nr. parcela	Categoria de folosinta	Suprafata (mp)	Mentiiuni
1	CC	545	Teren împrejmuit
Total		545	

B. Date referitoare la constructii

Cod	Destinatia	Suprafata construita la sol (mp)	Mentiiuni
C1	CL	39	Locuinta parter, construita in anul 1966. Sc=Scd=39.4 mp
Total		39	

Suprafata totala masurata a imobilului = 545 mp
Suprafata din acte = 600 mp

EXECUTANT,
CERTIFICAT DE AUTORIZARE
Seria RO-DJ-F.
Semnat digital 15.05.2024
ADRIANA-GABRIELA DIACONU
Confirm executarea masuratorilor la teren, corectitudinea intocmirii documentatiei cadastrale si corespondenta acestora cu realitatea din teren.
Semnatura
Data : 19 Septembrie 2025

Inspector:
Confirm introducerea imobilului in baza de date integrata si atribuirea numarului cadastral.
Semnatura
250505/2025

Semnat digital de Bogdan-Sorin Bala
Data :

Suprafata teren = 525,00 mp

constructie C1, propusa pentru desfiintare

AC = AD - C1 = 39,00 MP

constructie propusa - Locuinta Sp+P+1Ep

AC = 161,54 MP
AD = 304,90 MP

POT exist. = 7,16 %
CUT exist. = 0,072

POT prop. = 29,64 %
CUT prop. = 0,559



PLAN SITUATIE SCARA 1:500

ING. ARHITECTILOR DIN ROMANIA	
4768/	
Mihaila-Claudiu FLORINCI	
Data : 19 Septembrie 2025	
PROIECT	FAZA D.T.
NR. 20 / 2025	
PLANSĂ	
NR. A 10	


JUDEȚUL DOLU
 PRIMĂRIA MUNICIPIULUI CRAIOVA
 VIZAT SPRE NESCHEMBARE
 NR. 1
 Nr. 953
 în vederea autorizării de construire
 din 20.05.



FAȚADĂ EST LOCUINȚĂ SCARA 1:50

ORDINUL ARHITECTILOR
 DIN ROMÂNIA
 4768
 Mihaela Claudia

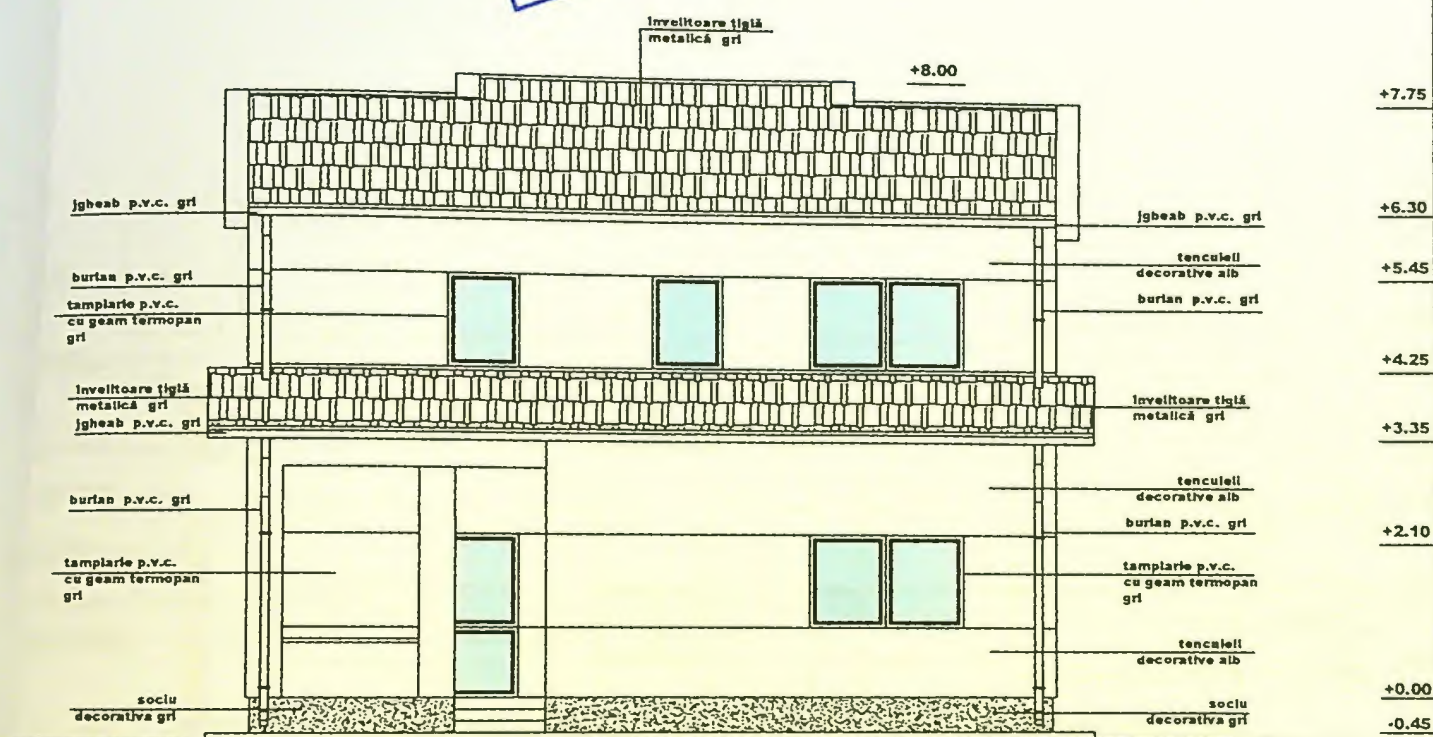

[illegible]


FAȚADĂ VEST LOCUINȚĂ SCARA 1:50

ORDINUL ARHITECTILOR
DIN ROMANIA
4738
Mihaila Claudia
ELIERECI




104

JUSTIȚUL DOI
PRIMĂRIA MUNICIPIULUI CRAIOVA
VIZAT SPRE NESCHIMBARE
NR 1
Anexa la autorizatia de constructii
Nr. 953 din 25
Arhitect set.

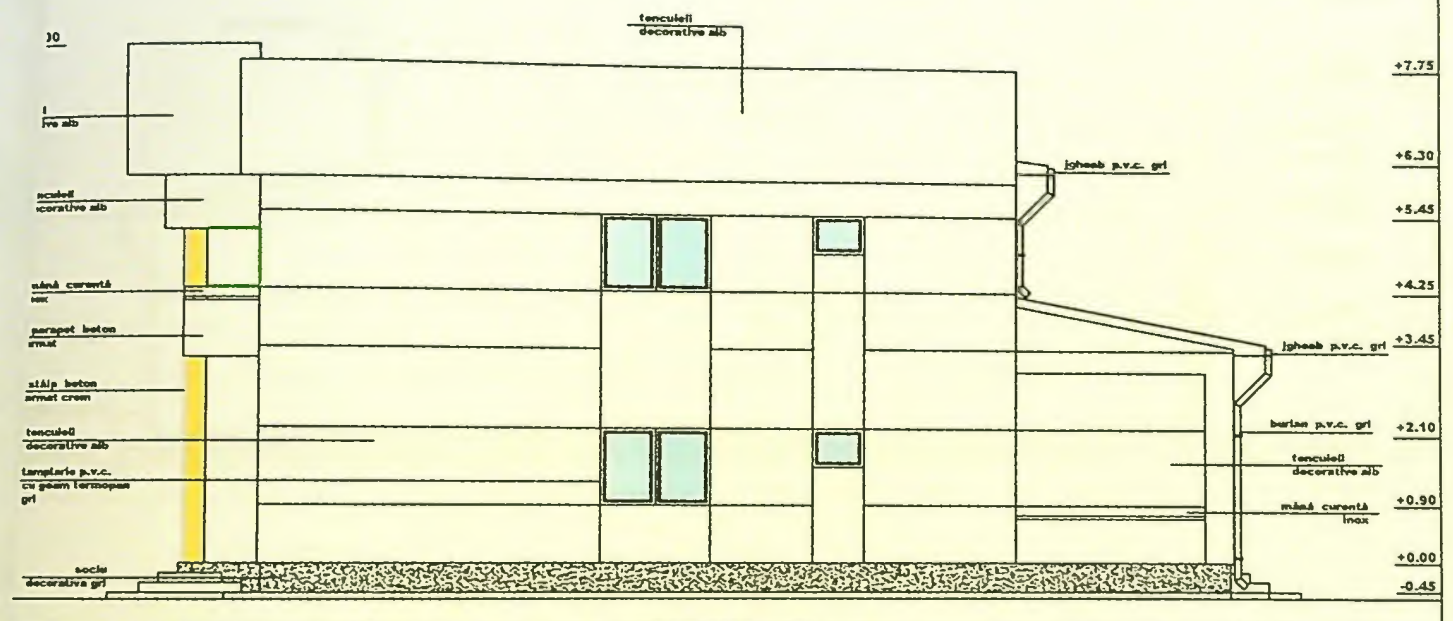

FAȚADĂ NORD LOCUINȚĂ SCARA 1:50

ADRESA: 1001
 PRIMĂRIA MUNICIPIULUI CRAIOVA
 VIZAT SPRE ÎNSCRIBARE
 Nr. 1 construcție
 anexa la autorizația de construire
 din 20.02.2008
 Nr. 953
 Arhitect: JH

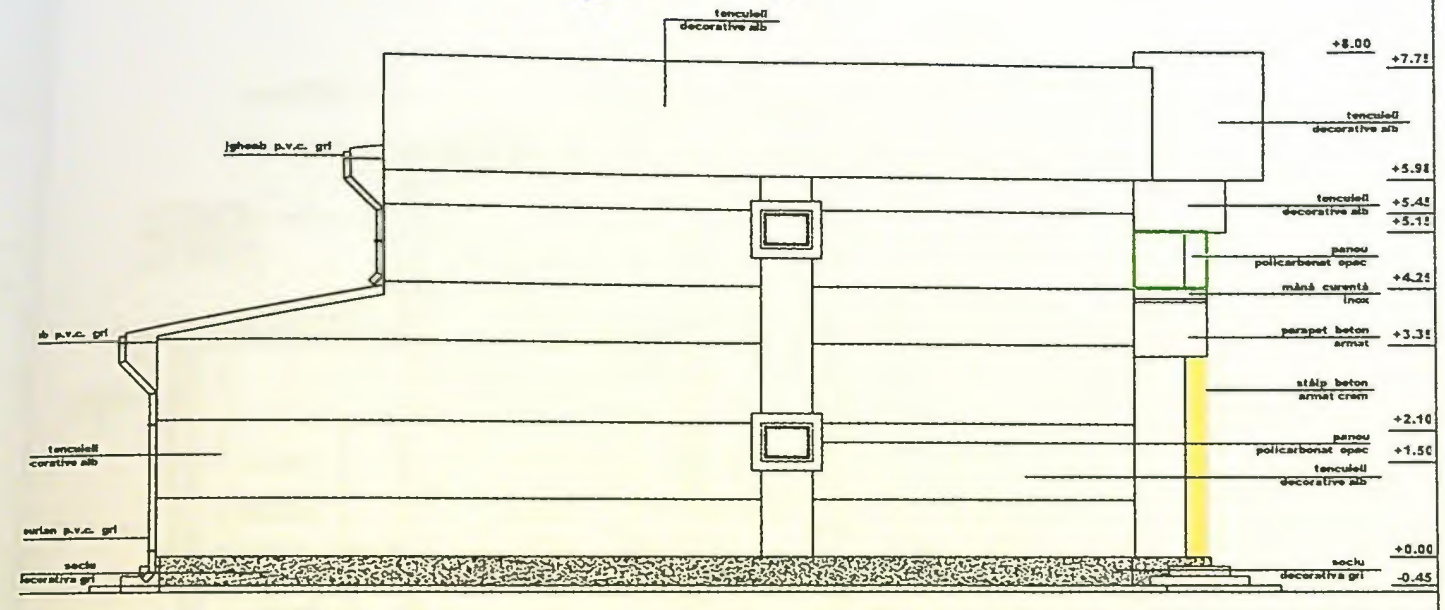

FAȚADĂ SUD LOCUINȚĂ SCARA 1:50

ORDINUL ARHITECT
 DIN ROMÂNIA
 4769